PLANTA ESTADO ACTUAL_ ZOOM 03/05

ESCALA 1:100

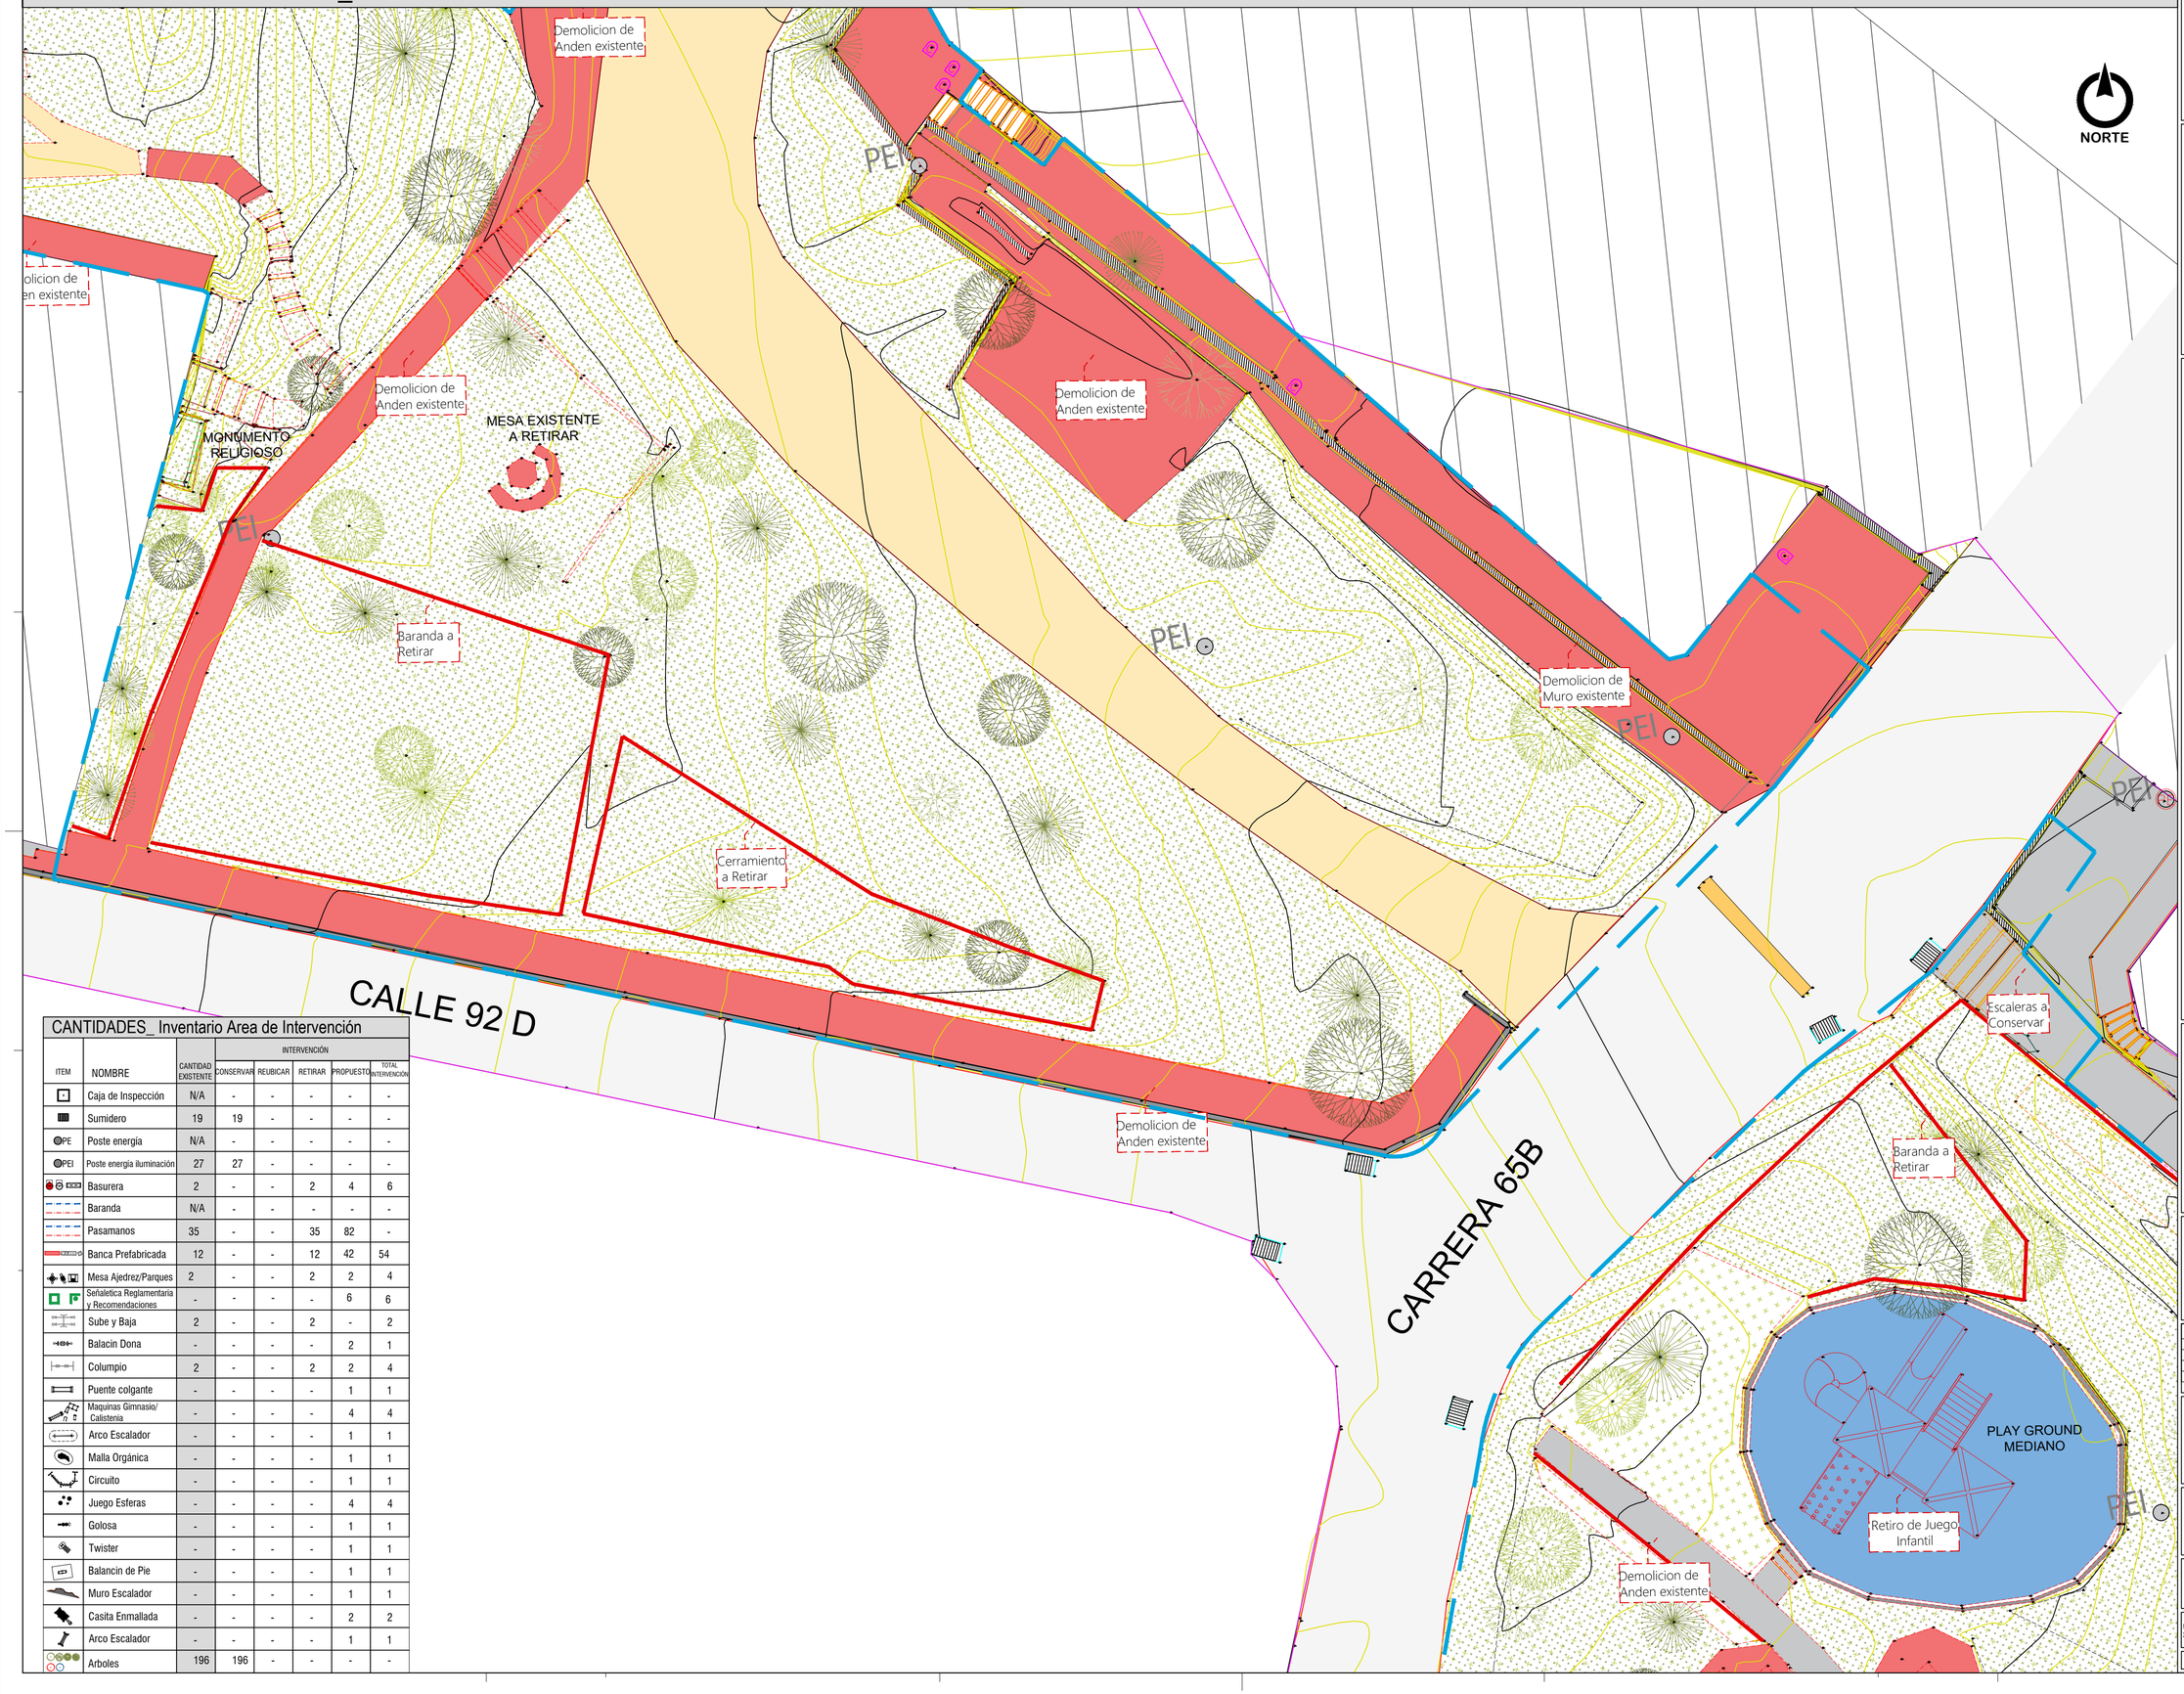

CANTIDADES_ Inventario Area de Intervención

ITEM	NOMBRE	CANTIDAD EXISTENTE	INTERVENCIÓN				
			CONSERVAR	REUBICAR	RETIRAR	PROPUESTO	TOTAL INTERVENCIÓN
	Caja de Inspección	N/A	-	-	-	-	-
	Sumidero	19	19	-	-	-	-
PE	Poste energía	N/A	-	-	-	-	-
PEI	Poste energía iluminación	27	27	-	-	-	-
	Basurera	2	-	-	2	4	6
	Baranda	N/A	-	-	-	-	-
	Pasamanos	35	-	-	35	82	-
	Banca Prefabricada	12	-	-	12	42	54
	Mesa Ajedrez/Parques	2	-	-	2	2	4
	Señaletica Reglamentaria y Recomendaciones	-	-	-	-	6	6
	Sube y Baja	2	-	-	2	-	2
	Balacin Dona	-	-	-	-	2	1
	Columpio	2	-	-	2	2	4
	Puente colgante	-	-	-	-	1	1
	Maquinas Gimnasio/ Calistenia	-	-	-	-	4	4
	Arco Escalador	-	-	-	-	1	1
	Malla Orgánica	-	-	-	-	1	1
	Circuito	-	-	-	-	1	1
	Juego Esferas	-	-	-	-	4	4
	Golosa	-	-	-	-	1	1
	Twister	-	-	-	-	1	1
	Balancin de Pie	-	-	-	-	1	1
	Muro Escalador	-	-	-	-	1	1
	Casita Enmallada	-	-	-	-	2	2
	Arco Escalador	-	-	-	-	1	1
	Arboles	196	196	-	-	-	-

Alcaldía de Medellín
Distrito de
Ciencia, Tecnología e Innovación

Secretaría de Infraestructura Física

Secretario de Despacho
Jaime Andres Naranjo Medina

Subsecretario de Planeación
Fernando Alberto Restrepo Aguirre

Director Técnico
N/A

Lider de Programa / Unidad
Juan Mejía Saldarriaga / Diseño

Líder de Proyecto
Claudia Maritza Velásquez Higuita

Gestor del Proyecto/ Supervisor del Contrato
Guillermo Alejandro Chanté Castro

Diseño

Diseño Directo [X]
Diseño por contrato [ ]

Contratista
N.A
Número del contrato
N.A

Interventoría de Diseño
N.A
Número de Contrato de Interventoría de Diseño
N.A

Nombre y Cargo del Supervisor
N.A

Diseño Arquitectónico
Arq. Guillermo Alejandro Chanté Castro
Matrícula: A39362015-1015417648

Diseño Sanitario
Ing. Carlos García
Matrícula: 54202202857NTS

Diseño Eléctrico
Ing. Edgar Velasquez
Matrícula: 05xxxxxx375 ANT

Diseño Estructural
Ing. Ing. Luis Fernando Botero
Matrícula: 05202084375 ANT

Diseño Geotécnico
N.A
Matrícula: N.A

Diseño Señalización
N.A
Matrícula: N.A

Diseño Vial
N.A
Matrícula: N.A

Dibujo Técnico
N.A

Levantamiento Topográfico
Ing. Diana Carolina Carvajal
Matrícula: 25335 - 298430 CND

Obra

Contratista de Obra
N.A
Número de contrato de Obra
N.A

Interventoría de Obra
N.A
Número de contrato de Interventoría de Obra
N.A

Nombre y cargo del Supervisor de Infraestructura Física
N.A

Observaciones Generales

- No tomar medidas directamente sobre el plano.
- No hacer modificaciones a los planos sin la autorización de los profesionales encargados.
- Este plano anula los anteriores a esta fecha.
- Verificar y confrontar medidas en obra.
- Todos los elementos estructurales, hidráulicos y eléctricos deben ser ejecutados segun diseños y / o cálculos del técnico respectivo.
- En caso de diferencia con los planos técnicos estructurales, se debe consultar a los arquitectos encargados.

Rev	Fecha	Concepto	Dibujó	Revisó	Aprobó

Proyecto
Mejoramiento
Parque Recreativo Pasivo FRANCISCO ZEA

Dirección: CRA. 65A # CL 92

Contiene
Planta Estado Actual - ZOOM 03/05

Fase I Prefactibilidad [ ]
Fase II Factibilidad [ ]
Fase III Diseño, estudios de detalles y aprobaciones [X]

Nombre y ruta de archivo
file://inas1\Alcaldia\204-INFRA\20410-S-PIInf\J-Diseno\Cmn-Diseno\2.PED\PA-JUGUEMOS EN EL PARQUE\Etapa 2

Escala 1:100

Fecha Diciembre 31 de 2025

Hoja 4 de 25