
PLANTA ESTADO ACTUAL

ESCALA 1:125

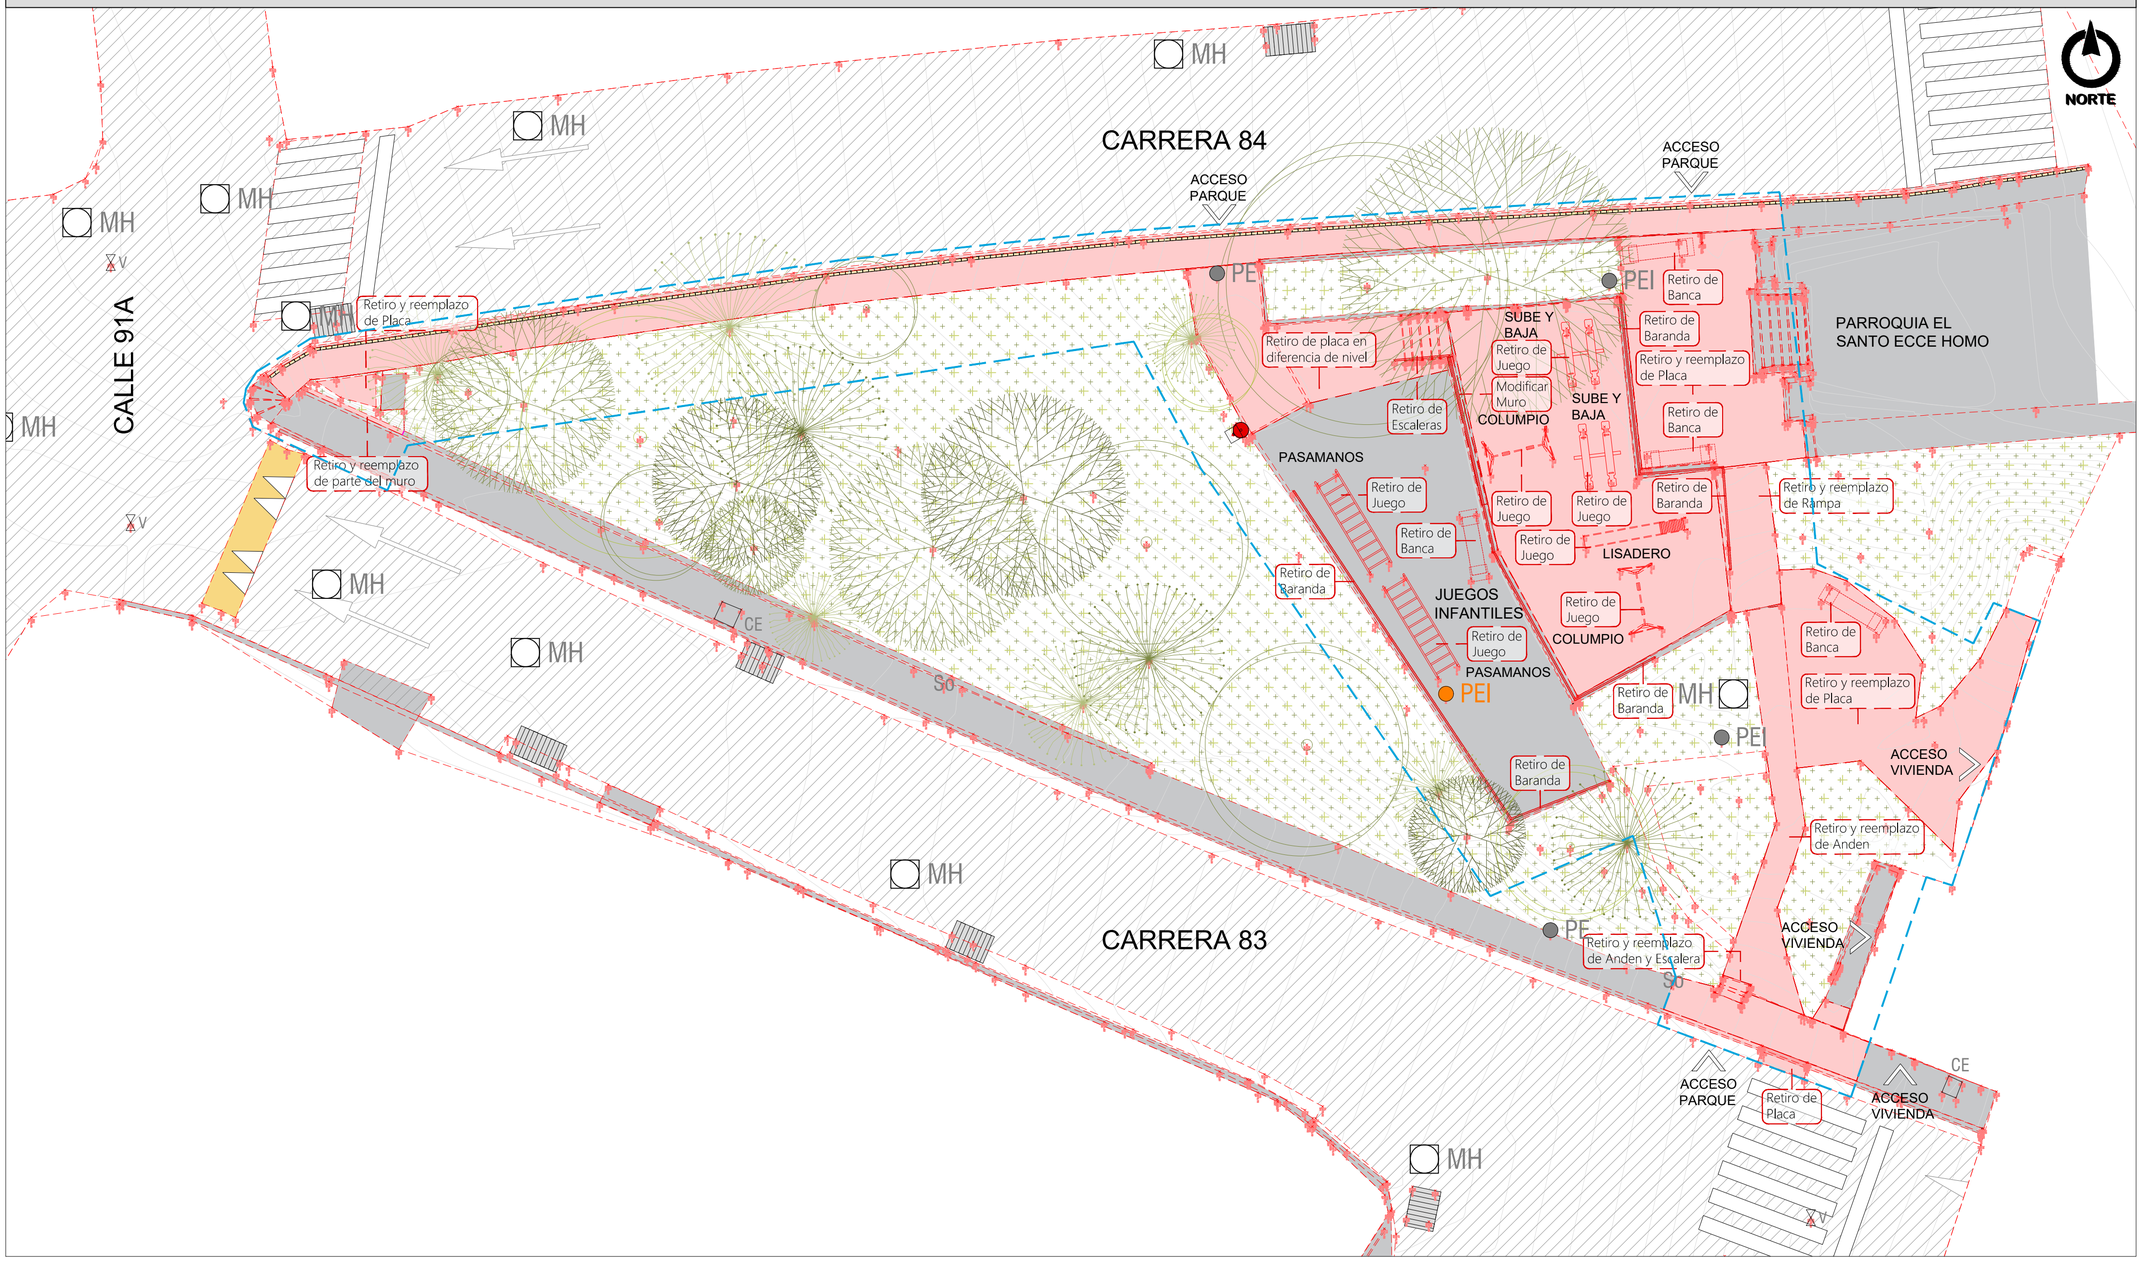

CENTRO CONVENCIONES

- Polígono de Intervención
- Polígono de Observaciones
- Elementos a Retirar
- Basureras_Retirar
- Banca_Retirar
- Monumento_Retirar
- PE — Poste Energía_Conservar
- PEI — Poste Luminaria_Conservar
- PEI — Poste Luminaria_Reubicar
- PEI — Poste Luminaria_Retirar
- Sumidero_Conservar
- MH — Manhole_Conservar
- Pasamanos_Retirar
- Contador_Conservar
- TL — Telefono Público_Reubicar
- Módulo Comercial_Retirar
- So — Señalética_Conservar
- Palomera_Conservar
- Piso en Concreto Existente
- Piso en Concreto
- Piso en Concreto a Retirar
- Piso en Caucho
- Árbol a Retirar
- Árboles Existentes

CANTIDADES_ Inventario Area de Intervención

ITEM	NOMBRE	CANTIDAD EXISTENTE	INTERVENCIÓN				
			CONSERVAR	REUBICAR	RETIRAR	PROPUESTO	TOTAL INTERVENCIÓN
	Caja de Inspección	N/A	-	-	-	-	-
	Sumidero	6	6	-	-	-	-
PE	Poste energía	2	2	-	-	-	-
PEI	Poste energía iluminación	3	2	1	-	-	1
	Basurera	1	-	-	1	-	1
	Baranda	N/A	-	-	57	49	106
	Pasamanos	N/A	-	-	-	55	55
	Banca Prefabricada	4	-	-	4	17	21
	Mesa Ajedrez/Parques	N/A	-	-	-	3	3

CANTIDADES_ Inventario Area de Intervención

ITEM	NOMBRE	CANTIDAD EXISTENTE	INTERVENCIÓN				
			CONSERVAR	REUBICAR	RETIRAR	PROPUESTO	TOTAL INTERVENCIÓN
So	Señaletica Reglamentaria y Recomendaciones	N/A	-	-	-	3	3
	Balancin	2	-	-	2	1	3
	Columpio	2	-	-	2	-	2
	Lisadero/Rodadero	1	-	-	1	2	3
	Pasamanos	2	-	-	2	-	2
	Playground	N/A	-	-	-	-	-
	Teqball	N/A	-	-	-	1	1
	Pasarela	N/A	-	-	-	2	2
	Iglú	N/A	-	-	-	1	1

CANTIDADES_ Inventario Area de Intervención

ITEM	NOMBRE	CANTIDAD EXISTENTE	INTERVENCIÓN				
			CONSERVAR	REUBICAR	RETIRAR	PROPUESTO	TOTAL INTERVENCIÓN
	Presas de escalar	N/A	-	-	-	104	104
	Arboles	25	25	-	-	-	-

Alcaldía de Medellín
Distrito de
Ciencia, Tecnología e Innovación

Secretaría de Infraestructura Física

Secretario de Despacho
Jaime Andres Naranjo Medina

Subsecretario de Planeación
Fernando Alberto Restrepo Aguirre

Director Técnico
N/A

Líder de Programa / Unidad
Juan Mejía Saldarriaga / Diseño

Líder de Proyecto
Claudia Maritza Velásquez Higuita

Gestor del Proyecto/ Supervisor del Contrato
Jose Ignacio Navas Meza

Diseño

Diseño Directo [X]
Diseño por contrato [ ]

Contratista
N.A
Número del contrato
N.A

Interventoría de Diseño
N.A
Número de Contrato de Interventoría de Diseño
N.A

Nombre y Cargo del Supervisor
N.A

Diseño Arquitectónico
Arq. Jose Ignacio Navas Meza
Matrícula: A27472024-1152471492

Diseño Sanitario
Ing. Carlos García
Matrícula: 54202202857NTS

Diseño Eléctrico
Ing. Edgar Velasquez Betancur
Matrícula: AN 205-1406

Diseño Estructural
Ing. Luis Fernando Botero
Matrícula: 05202084375 ANT

Diseño Geotécnico
N.A
Matrícula: N.A

Diseño Señalización
N.A
Matrícula: N.A

Diseño Vial
N.A
Matrícula: N.A

Dibujo Técnico
N.A

Levantamiento Topográfico
Ing. Diana Carolina Carvajal
Matrícula: 25335 - 298430 CND

Obra

Contratista de Obra
N.A
Número de contrato de Obra
N.A

Interventoría de Obra
N.A
Número de contrato de Interventoría de Obra
N.A

Nombre y cargo del Supervisor de Infraestructura Física
N.A

Observaciones Generales

- No tomar medidas directamente sobre el plano.
- No hacer modificaciones a los planos sin la autorización de los profesionales encargados.
- Este plano anula los anteriores a esta fecha.
- Verificar y confrontar medidas en obra.
- Todos los elementos estructurales, hidráulicos y eléctricos deben ser ejecutados segun diseños y / o cálculos del técnico respectivo.
- En caso de diferencia con los planos técnicos estructurales, se debe consultar a los arquitectos encargados.

Rev	Fecha	Concepto	Dibujó	Revisó	Aprobó

Proyecto
Mejoramiento del Parque Recreativo Pasivo Iglesia Santo Ecce Homo

Dirección: CR 84 CL91AA - 11

Contiene
Planta de Estado Actual

Fase I Prefactibilidad [ ] Fase II Factibilidad [ ] Fase III Diseño, estudios de detalles y aprobaciones [X]

Nombre y ruta de archivo
\\nas1\Alcaldia\204-INFRA\2410-S-PIInf\U-Diseno\Cmn-Diseno\2.PED\PA-JUGUEMOS EN EL PARQUE\Etapa 2

Escala 1:125

Fecha Marzo de 2026

Hoja 1 de 9