
PLANTA PROPUESTA GENERAL


ESCALA 1:125

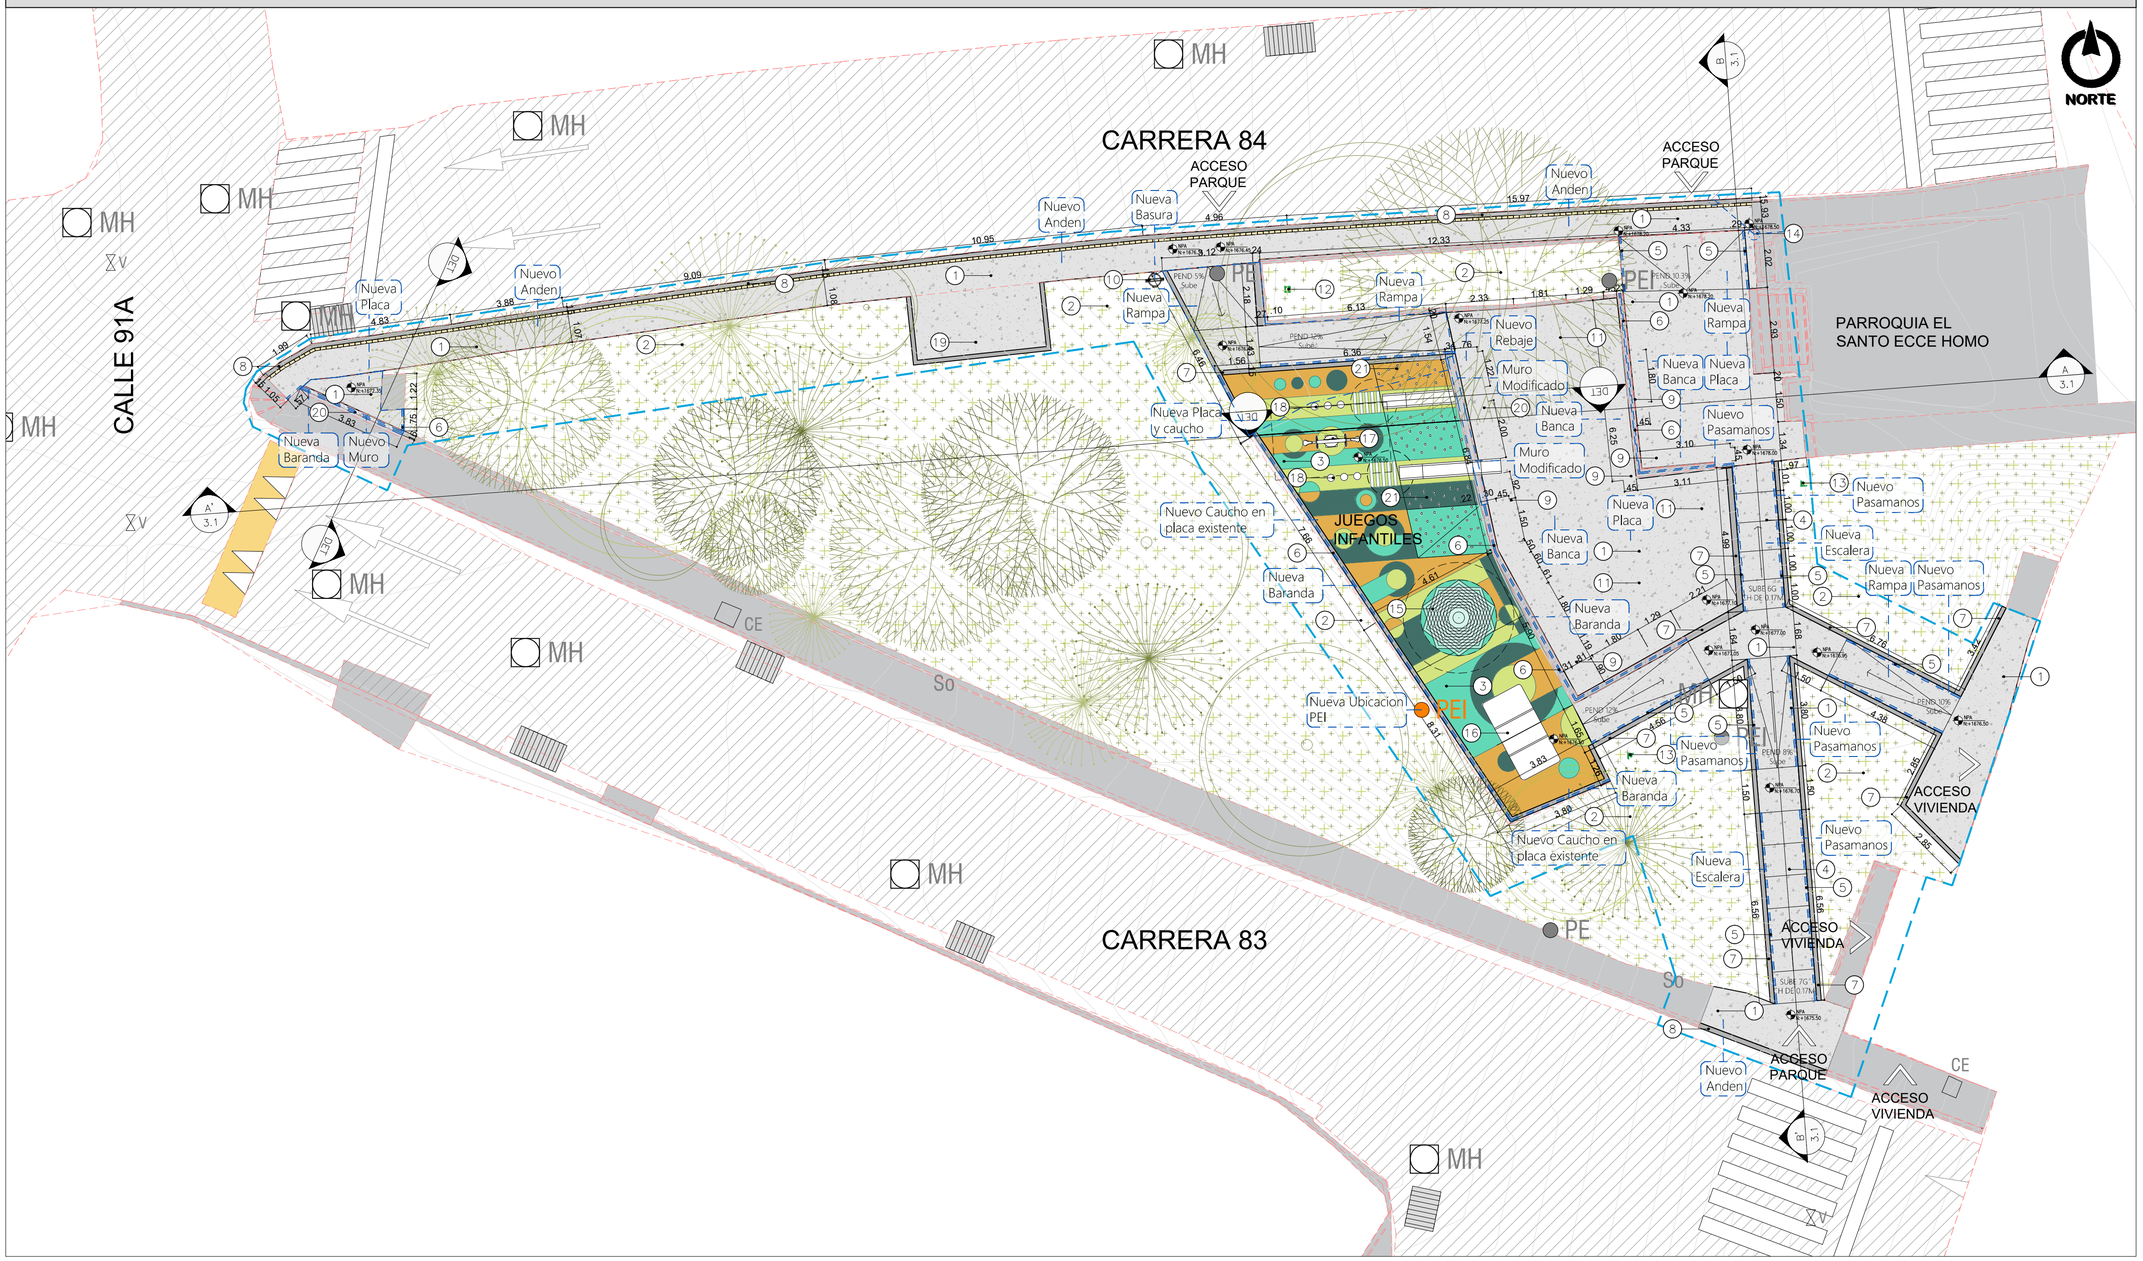

CENTRO CONVENCIONES

- Polígono de Intervención
- Polígono de Observaciones
- Malla Mantenimiento
- Basureras_Propuesta
- Banca_Propuesta
- PE — Poste Energía_Conservar
- PEI — Poste Luminaria_Conservar
- PEI — Poste Luminaria_Reubicar
- Sumidero_Conservar
- MH — Manhole_Conservar
- Pasamanos_Propuesto
- Contador_Conservar

- TL — Telefono Público_Reubicar
- Mesa_Propuesto
- So — Señalética_Conservar
- Señalética_Propuesto
- Palomera_Conservar
- Piso en Concreto Existente
- Piso en Concreto Propuesto
- Piso Tratamiento Raíces
- Piso en Caucho
- Árbol Propuesto
- Árboles Existentes

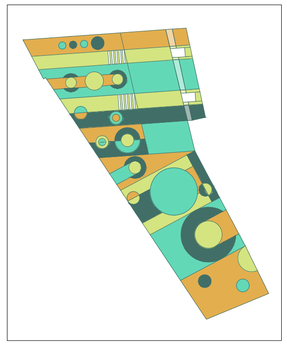

PLANO DE PISO
ESCALA 1:200

Alcaldía de Medellín
Distrito de
Ciencia, Tecnología e Innovación

Secretaría de Infraestructura Física

Secretario de Despacho
Jaime Andres Naranjo Medina

Subsecretario de Planeación
Fernando Alberto Restrepo Aguirre

Director Técnico
N/A

Líder de Programa / Unidad
Juan Mejía Saldarriaga / Diseño

Líder de Proyecto
Claudia Maritza Velásquez Higuita

Gestor del Proyecto/ Supervisor del Contrato
Jose Ignacio Navas Meza

Diseño

Diseño Directo [X]
Diseño por contrato [ ]

Contratista
N.A
Número del contrato
N.A

Interventoría de Diseño
N.A
Número de Contrato de Interventoría de Diseño
N.A

Nombre y Cargo del Supervisor
N.A

Diseño Arquitectónico
Arq. Jose Ignacio Navas Meza
Matrícula: A27472024-1152471492

Diseño Sanitario
Ing. Carlos García
Matrícula: 54202202857NTS

Diseño Eléctrico
Ing. Edgar Velasquez Betancur
Matrícula: AN 205-1406

Diseño Estructural
Ing. Luis Fernando Botero
Matrícula: 05202084375 ANT

Diseño Geotécnico
N.A
Matrícula: N.A

Diseño Señalización
N.A
Matrícula: N.A

Diseño Vial
N.A
Matrícula: N.A

Dibujo Técnico
N.A

Levantamiento Topográfico
Ing. Diana Carolina Carvajal
Matrícula: 25335 - 298430 CND

Obra

Contratista de Obra
N.A
Número de contrato de Obra
N.A

Interventoría de Obra
N.A
Número de contrato de Interventoría de Obra
N.A

Nombre y cargo del Supervisor de Infraestructura Física
N.A

Observaciones Generales

- No tomar medidas directamente sobre el plano.
- No hacer modificaciones a los planos sin la autorización de los profesionales encargados.
- Este plano anula los anteriores a esta fecha.
- Verificar y confrontar medidas en obra.
- Todos los elementos estructurales, hidráulicos y eléctricos deben ser ejecutados segun diseños y / o cálculos del técnico respectivo.
- En caso de diferencia con los planos técnicos estructurales, se debe consultar a los arquitectos encargados.

Rev	Fecha	Concepto	Dibujó	Revisó	Aprobó

Proyecto
Mejoramiento del Parque Recreativo Pasivo Iglesia Santo Ecce Homo

Dirección: CR 84 CL91AA - 11

Contiene
Planta de Propuesta General

Fase I [ ] Prefactibilidad
Fase II [ ] Factibilidad
Fase III [X] Diseño, estudios de detalles y aprobaciones

Nombre y ruta de archivo
\\nas1\Alcaldia\204-INFRA\20410-S-PIInf\U-Diseno\Cmn-Diseno\2.PED\PA-JUGUEMOS EN EL PARQUE\Etapa 2

Escala 1:125

Fecha Diciembre de 2025

Hoja 2 de 9