
DETALLES PROPUESTA GENERAL

DETALLE JUEGO LISADERO/RODADERO + MONTICULO DE ESCALAR — ESCALA 1:25


22

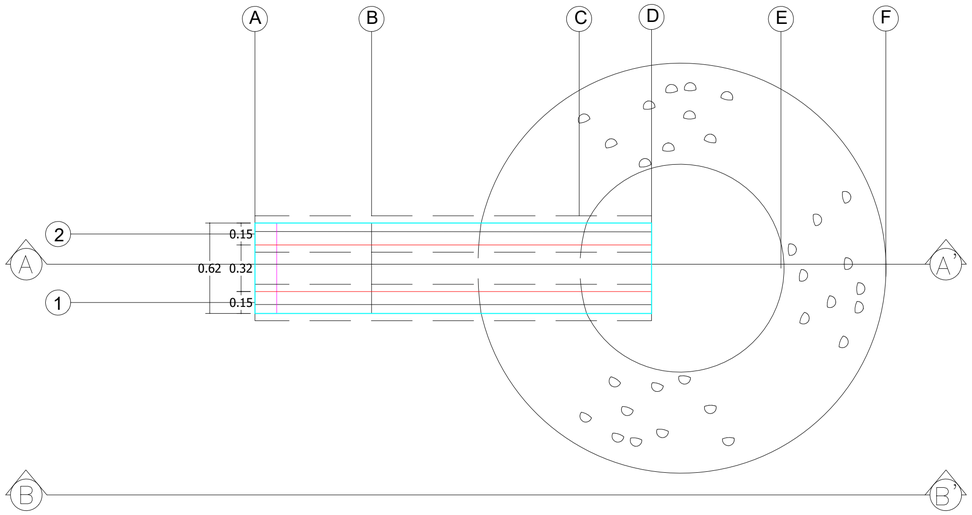


Vista en planta Montículo de escalar con lisadero
Ubicación de Secciones.




Vista en Isométrico
Muro de escalar con lisadero

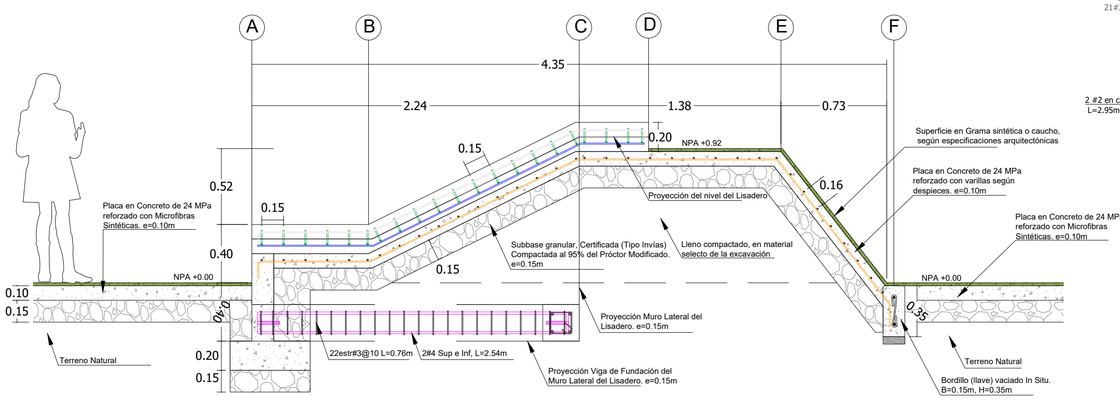


Montículo de escalar con lisadero.
Corte longitudinal A-A'
Conformación estructural y geometría.

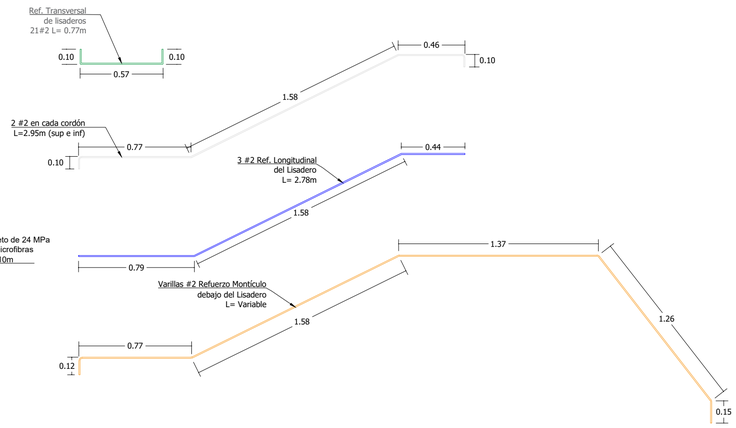


Diseño Muro de Contención
en cota inferior del Lisadero. L=0.62m
Escala: Gráfica

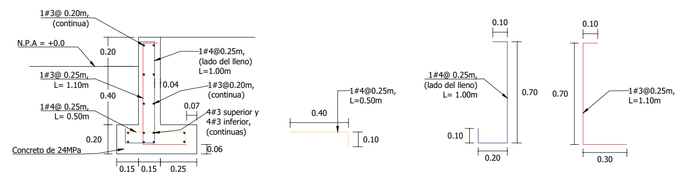

Bordillo Vaciado In Situ.
B=0.15m, H=0.35m

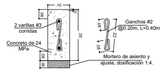

Refuerzos Longitudinales
Vigas de Fundación
de Muros Laterales

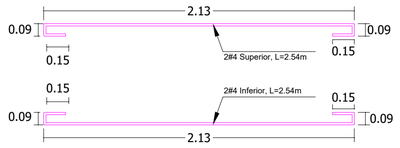

Alcaldía de Medellín
Distrito de
Ciencia, Tecnología e Innovación

Secretaría de Infraestructura Física

Secretario de Despacho
Jaime Andres Naranjo Medina

Subsecretario de Planeación
Fernando Alberto Restrepo Aguirre

Director Técnico
N/A

Líder de Programa / Unidad
Juan Mejía Saldarriaga / Diseño

Líder de Proyecto
Claudia Maritza Velásquez Higuita

Gestor del Proyecto/ Supervisor del Contrato
Jose Ignacio Navas Meza

Diseño

Diseño Directo [X]
Diseño por contrato [ ]

Contratista
N.A
Número del contrato
N.A

Interventoría de Diseño
N.A
Número de Contrato de Interventoría de Diseño
N.A

Nombre y Cargo del Supervisor
N.A

Diseño Arquitectónico
Arq. Jose Ignacio Navas Meza
Matrícula: A27472024-1152471492

Diseño Sanitario
Ing. Carlos García
Matrícula: 54202202857NTS

Diseño Eléctrico
Ing. Edgar Velasquez Betancur
Matrícula: AN 205-1406

Diseño Estructural
Ing. Luis Fernando Botero
Matrícula: 05202084375 ANT

Diseño Geotécnico
N.A
Matrícula: N.A

Diseño Señalización
N.A
Matrícula: N.A

Diseño Vial
N.A
Matrícula: N.A

Dibujo Técnico
N.A

Levantamiento Topográfico
N.A
Matrícula: N.A

Obra

Contratista de Obra
N.A
Número de contrato de Obra
N.A

Interventoría de Obra
N.A
Número de contrato de Interventoría de Obra
N.A

Nombre y cargo del Supervisor de Infraestructura Física
N.A

Observaciones Generales

- No tomar medidas directamente sobre el plano.
- No hacer modificaciones a los planos sin la autorización de los profesionales encargados.
- Este plano anula los anteriores a esta fecha.
- Verificar y confrontar medidas en obra.
- Todos los elementos estructurales, hidráulicos y eléctricos deben ser ejecutados segun diseños y / o cálculos del técnico respectivo.
- En caso de diferencia con los planos técnicos estructurales, se debe consultar a los arquitectos encargados.

Rev	Fecha	Concepto	Dibujó	Revisó	Aprobó

Proyecto
Mejoramiento del Parque Recreativo Pasivo Polideportivo La Raza

Dirección: CR 80 CL 95A 64

Contiene
Detalles Propuesta General

Fase I Prefactibilidad [ ]
Fase II Factibilidad [ ]
Fase III Diseño, estudios de detalles y aprobaciones [X]

Nombre y ruta de archivo
\\nas1\Alcaldia\204-INFRA\20410-S-PIInf\U-Diseno\Cmn-Diseno\2 PED\PA-JUGUEMOS EN EL PARQUE\Etapa 2

Escala: Especificada
Fecha: Marzo de 2026
Hoja: 10 de 12