DETALLES PROPUESTA GENERAL


DETALLE PISO EN CAUCHO EN ACABADO EN LÁTEX PARA JUEGOS INFANTILES — ESCALA 1:40

24

COLORES


PANTONE® 2655 U	
PANTONE® P 113-3 C	
PANTONE® 7702 CP	
PANTONE® P 157-3 U	
PANTONE® 601 U	
PANTONE® P 4-15 U	
PANTONE® 2247 C	
PANTONE® P 122-11 C	

Aplicar el color según la referencia indicada en el plano; en caso de no encontrarse disponible, aplicar un color de características y tonalidad similar.

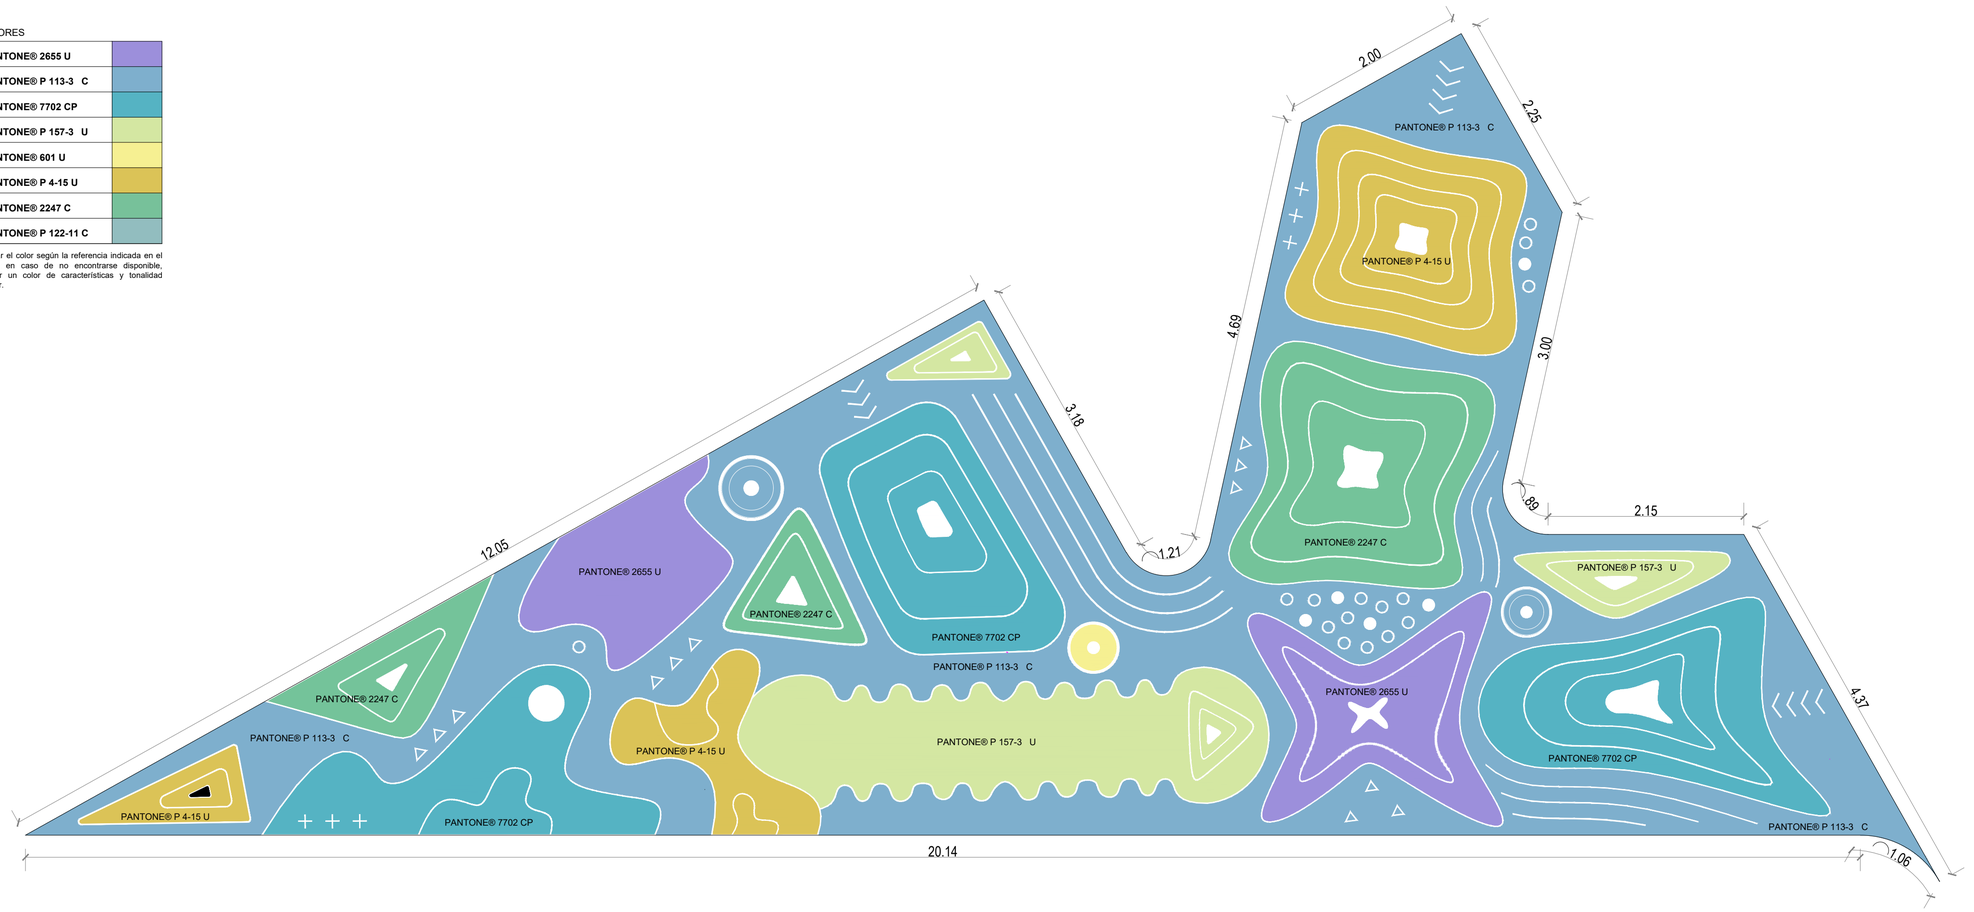


DETALLE BORDILLO LLAVE DE 55CM — ESCALA 1:5

25

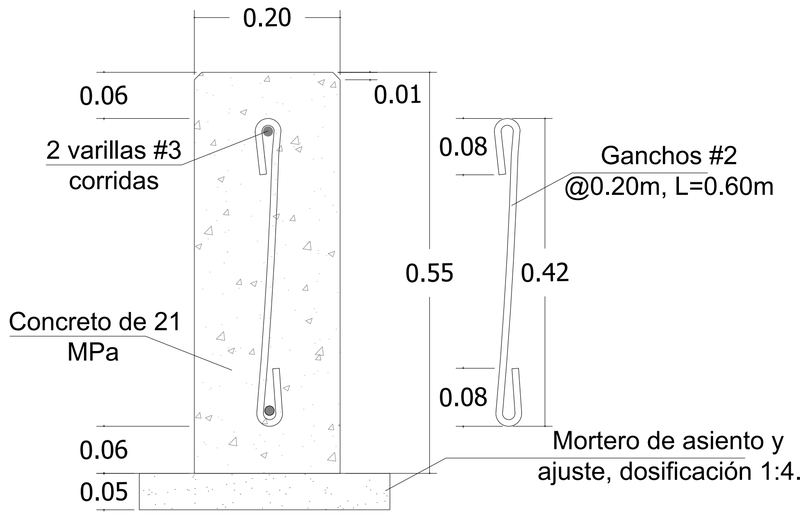

DETALLE PISO EN CAUCHO EN ACABADO EN LÁTEX PARA CALISTENIA — ESCALA 1:40

26

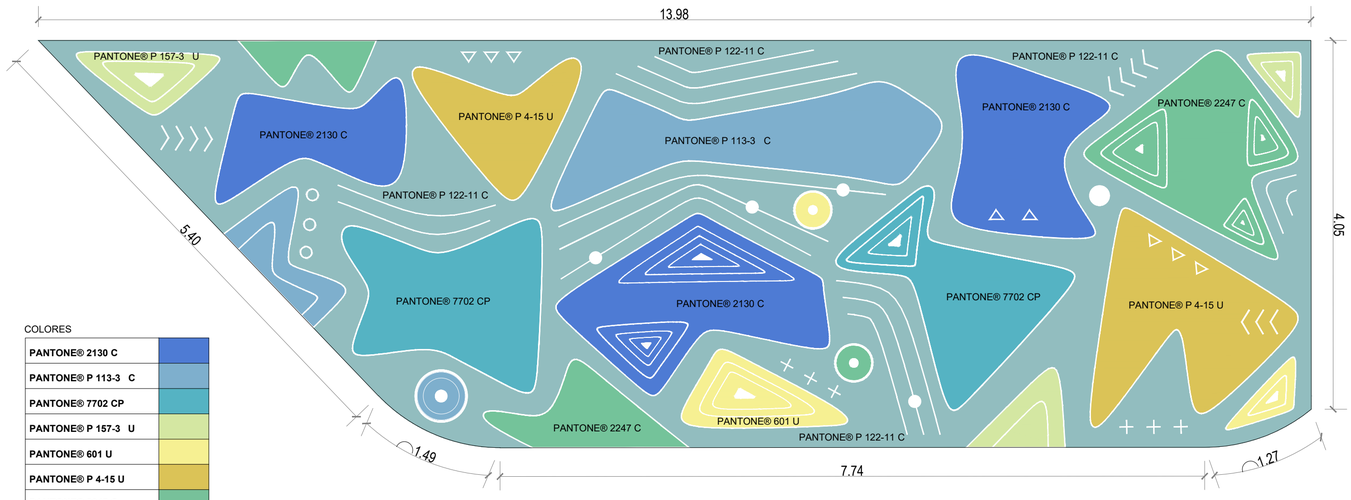

COLORES

PANTONE® 2130 C	
PANTONE® P 113-3 C	
PANTONE® 7702 CP	
PANTONE® P 157-3 U	
PANTONE® 601 U	
PANTONE® P 4-15 U	
PANTONE® 2247 C	
PANTONE® P 122-11 C	

Aplicar el color según la referencia indicada en el plano; en caso de no encontrarse disponible, aplicar un color de características y tonalidad similar.

Alcaldía de Medellín
Distrito de
Ciencia, Tecnología e Innovación

Secretaría de Infraestructura Física

Secretario de Despacho
Jaime Andres Naranjo Medina

Subsecretario de Planeación
Fernando Alberto Restrepo Aguirre

Director Técnico
N/A

Lider de Programa / Unidad
Juan Mejía Saldarriaga / Diseño

Líder de Proyecto
Claudia Maritza Velásquez Higuita

Gestor del Proyecto/ Supervisor del Contrato
Juan Pablo Zuleta

Diseño

Diseño Directo [X]
Diseño por contrato [ ]

Contratista
N.A
Número del contrato
N.A

Interventoría de Diseño
N.A
Número de Contrato de Interventoría de Diseño
N.A

Nombre y Cargo del Supervisor
N.A

Diseño Arquitectónico
Arq. Juan Pablo Zuleta
Matrícula: A27322019-1152456504

Diseño Sanitario
Ing. Carlos García
Matrícula: 54202202857NTS

Diseño Eléctrico
Ing. Edgar Velasquez
Matrícula: AN 205-1406

Diseño Estructural
Ing. Ing. Luis Fernando Botero
Matrícula: 05202084375 ANT

Diseño Geotécnico
N.A
Matrícula: N.A

Diseño Señalización
N.A
Matrícula: N.A

Diseño Vial
N.A
Matrícula: N.A

Dibujo Técnico
N.A

Levantamiento Topográfico
Ing. Diana Carolina Carvajal
Matrícula: 25335 - 298430 CND

Obra

Contratista de Obra
N.A
Número de contrato de Obra
N.A

Interventoría de Obra
N.A
Número de contrato de Interventoría de Obra
N.A

Nombre y cargo del Supervisor de Infraestructura Física
N.A

Observaciones Generales

- No tomar medidas directamente sobre el plano.
- No hacer modificaciones a los planos sin la autorización de los profesionales encargados.
- Este plano anula los anteriores a esta fecha.
- Verificar y confrontar medidas en obra.
- Todos los elementos estructurales, hidráulicos y eléctricos deben ser ejecutados segun diseños y / o cálculos del técnico respectivo.
- En caso de diferencia con los planos técnicos estructurales, se debe consultar a los arquitectos encargados.

Rev	Fecha	Concepto	Dibujó	Revisó	Aprobó

Proyecto
Mejoramiento de Zona Verde Recreacional Sede Social Quintas de San Javier

Dirección: CL. 43C # 116 - 72

Contiene
Detalles Generales

Fase I [ ] Prefactibilidad
Fase II [ ] Factibilidad
Fase III [X] Diseño, estudios de detalles y aprobaciones

Nombre y ruta de archivo

Escala: Especificada
Fecha: Noviembre de 2025
Hoja 14 de 14