DETALLES PROPUESTA GENERAL

PLANTA HUELLAS CIRCULARES EN CONCRETO

ESCALA 1:32

10

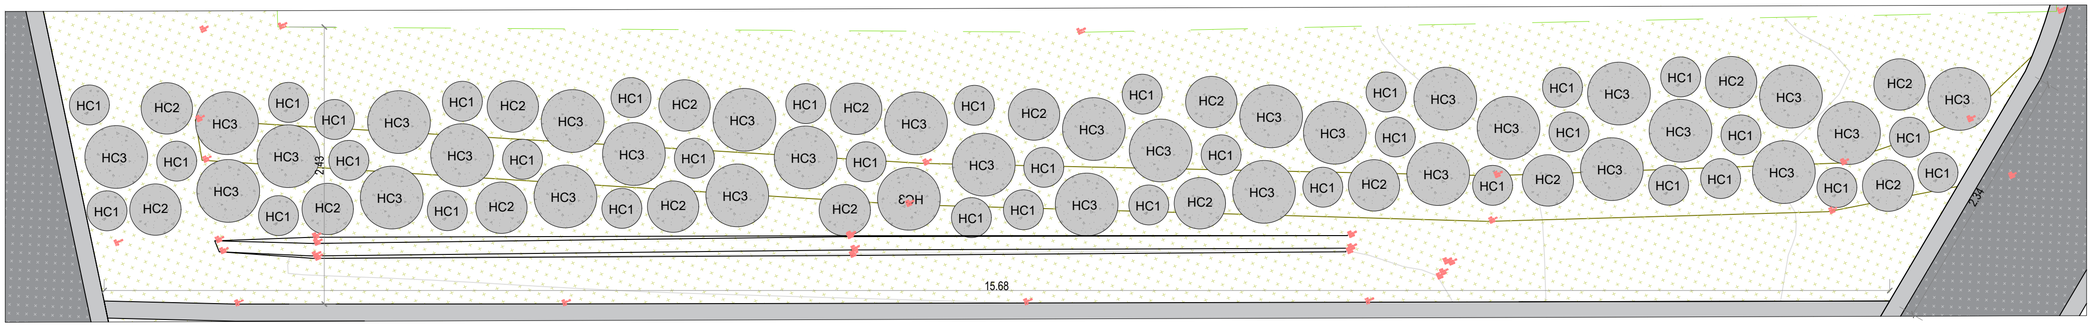

DETALLE HUELLAS CIRCULARES EN CONCRETO

ESCALA 1:7.5

10

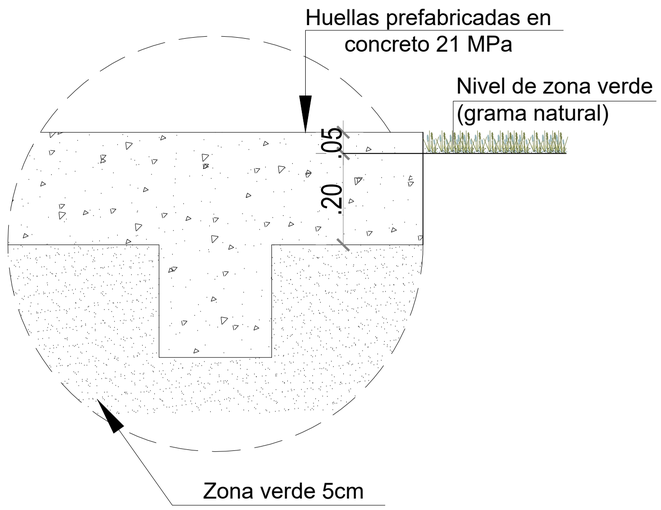

CANTIDAD DE HUELLAS CIRCULARES EN PLANO

HUELLA CIRCULAR 1	HC1	35
HUELLA CIRCULAR 2	HC2	17
HUELLA CIRCULAR 3	HC3	32

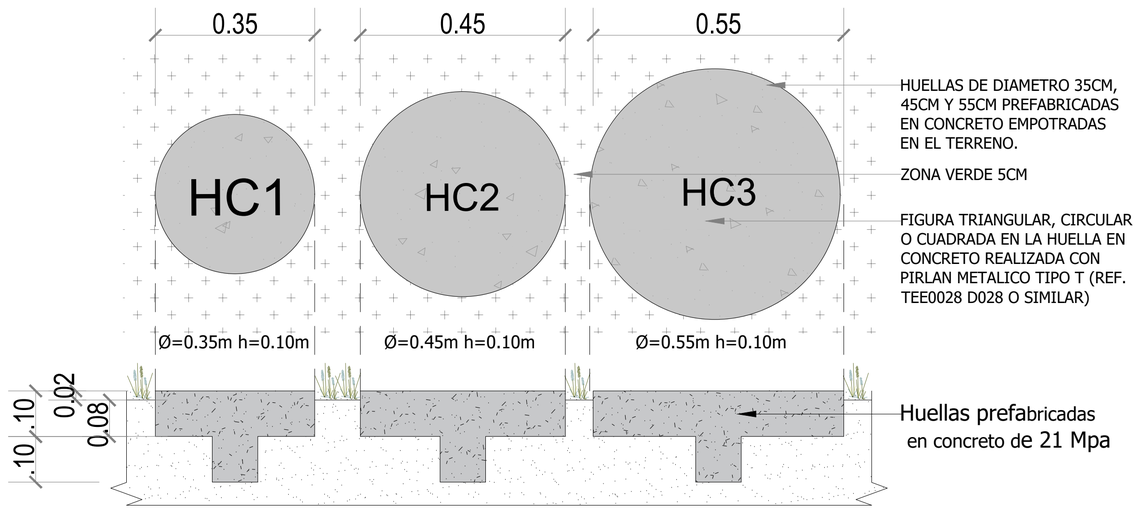

HUELLAS DE DIAMETRO 35CM, 45CM Y 55CM PREFABRICADAS EN CONCRETO EMPOTRADAS EN EL TERRENO.

ZONA VERDE 5CM

FIGURA TRIANGULAR, CIRCULAR O CUADRADA EN LA HUELLA EN CONCRETO REALIZADA CON PIRLAN METALICO TIPO T (REF. TEE0028 D028 O SIMILAR)

Huellas prefabricadas en concreto de 21 Mpa

DETALLE BASURERA

ESCALA 1:7.5

11

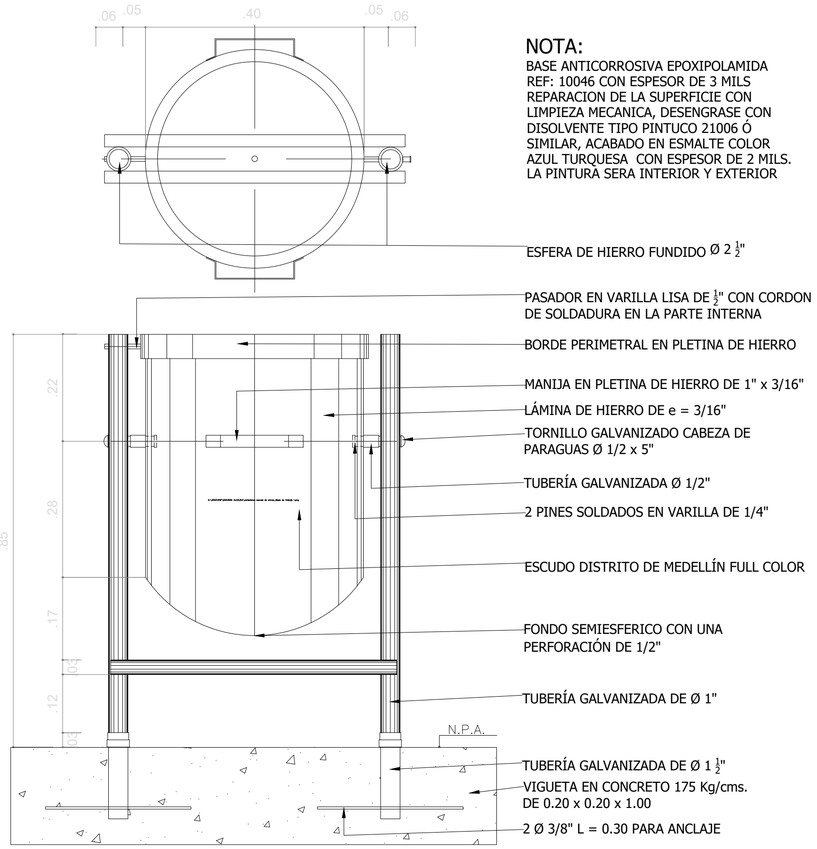

ESFERA DE HIERRO FUNDIDO Ø 2 ½"

PASADOR EN VARILLA LISA DE ½" CON CORDON DE SOLDADURA EN LA PARTE INTERNA

BORDE PERIMETRAL EN PLETINA DE HIERRO

MANIJA EN PLETINA DE HIERRO DE 1" x 3/16"

LÁMINA DE HIERRO DE e = 3/16"

TORNILLO GALVANIZADO CABEZA DE PARAGUAS Ø 1/2 x 5"

TUBERÍA GALVANIZADA Ø 1/2"

2 PINES SOLDADOS EN VARILLA DE 1/4"

ESCUDO DISTRITO DE MEDELLÍN FULL COLOR

FONDO SEMIESFERICO CON UNA PERFORACIÓN DE 1/2"

TUBERÍA GALVANIZADA DE Ø 1"

TUBERÍA GALVANIZADA DE Ø 1 ½"

VIGUETA EN CONCRETO 175 Kg/cms. DE 0.20 x 0.20 x 1.00

2 Ø 3/8" L = 0.30 PARA ANCLAJE

NOTA:

BASE ANTICORROSIVA EPOXIPOLAMIDA REF: 10046 CON ESPESOR DE 3 MILS REPARACION DE LA SUPERFICIE CON LIMPIEZA MECANICA, DESENGRASE CON DISOLVENTE TIPO PINTUCO 21006 Ó SIMILAR, ACABADO EN ESMALTE COLOR AZUL TURQUESA CON ESPESOR DE 2 MILS. LA PINTURA SERA INTERIOR Y EXTERIOR

Alcaldía de Medellín
Distrito de
Ciencia, Tecnología e Innovación

Secretaría de Infraestructura Física

Secretario de Despacho
Jaime Andres Naranjo Medina

Subsecretario de Planeación
Fernando Alberto Restrepo Aguirre

Director Técnico
N/A

Lider de Programa / Unidad
Juan Mejía Saldarriaga / Diseño

Líder de Proyecto
Claudia Maritza Velásquez Higuita

Gestor del Proyecto/ Supervisor del Contrato
Juan Pablo Zuleta Alvarez

Diseño

Diseño Directo [X]
Diseño por contrato [ ]

Contratista
N.A
Número del contrato
N.A

Interventoría de Diseño
N.A
Número de Contrato de Interventoría de Diseño
N.A

Nombre y Cargo del Supervisor
N.A

Diseño Arquitectónico
Arq. Juan Pablo Zuleta Alvarez
Matrícula: A27322019-1152456504

Diseño Sanitario
Ing. Carlos García
Matrícula: 54202202857NTS

Diseño Eléctrico
Ing. Edgar Velasquez Betancur
Matrícula: AN 205-1406

Diseño Estructural
Ing. Luis Fernando Botero
Matrícula: 05202084375 ANT

Diseño Geotécnico
N.A
Matrícula: N.A

Diseño Señalización
N.A
Matrícula: N.A

Diseño Vial
N.A
Matrícula: N.A

Dibujo Técnico
N.A

Levantamiento Topográfico
Ing. Diana Carolina Carvajal
Matrícula: 25335 - 298430 CND

Obra

Contratista de Obra
N.A
Número de contrato de Obra
N.A

Interventoría de Obra
N.A
Número de contrato de Interventoría de Obra
N.A

Nombre y cargo del Supervisor de Infraestructura Física
N.A

Observaciones Generales

- No tomar medidas directamente sobre el plano.
- No hacer modificaciones a los planos sin la autorización de los profesionales encargados.
- Este plano anula los anteriores a esta fecha.
- Verificar y confrontar medidas en obra.
- Todos los elementos estructurales, hidráulicos y eléctricos deben ser ejecutados segun diseños y / o cálculos del técnico respectivo.
- En caso de diferencia con los planos técnicos estructurales, se debe consultar a los arquitectos encargados.

Rev	Fecha	Concepto	Dibujó	Revisó	Aprobó

Proyecto
Mejoramiento del Parque Recreativo Activo Cancha Microfútbol La Cumbre

Dirección: CL 69 CR 143 - 200

Contiene
Secciones Propuesta General

Fase I Prefactibilidad [ ]
Fase II Factibilidad [ ]
Fase III Diseño, estudios de detalles y aprobaciones [X]

Nombre y ruta de archivo
tyna

Escala: Especificada
Fecha: Noviembre de 2025
Hoja 8 de 14