DETALLES PROPUESTA GENERAL

DETALLE LISADERO MONTAÑA ESCALADORA

ESCALA 1:25

14

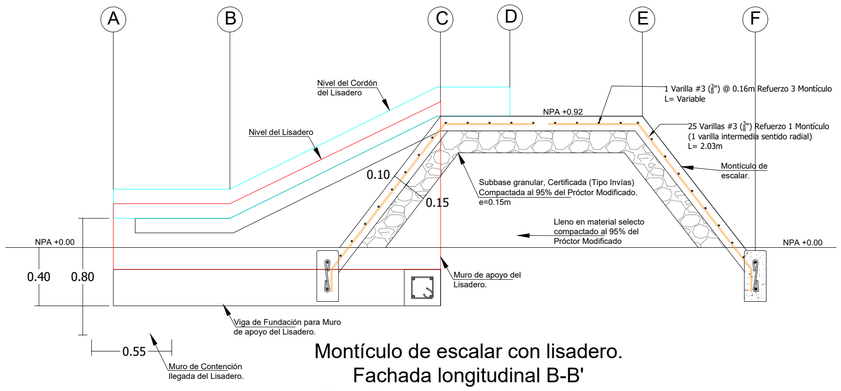

Montículo de escalar con lisadero.
Fachada longitudinal B-B'
Despiece de acero en Montículo.

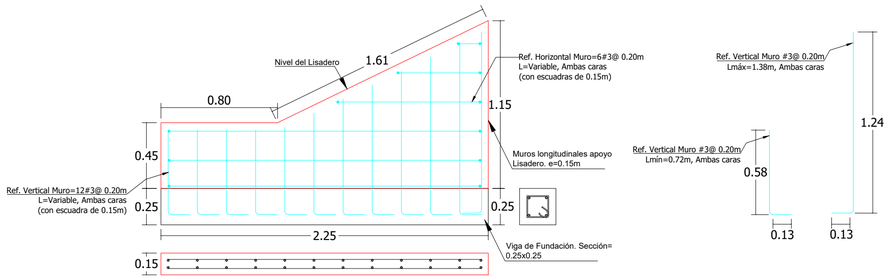

Vista en alzado de muros de apoyo del Lisadero.
Despiece de refuerzos (ambas caras).

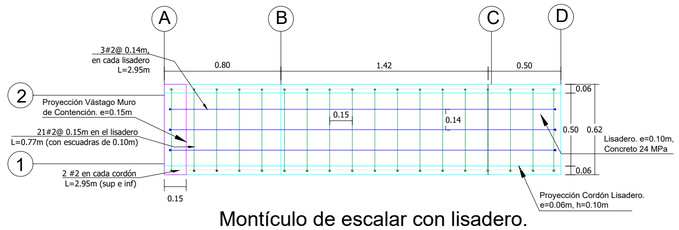

Montículo de escalar con lisadero.
Vista en planta Lisadero
Despiece de elementos.

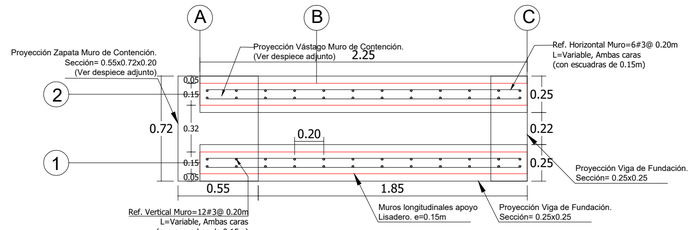

Muro de escalar con Lisadero.
Vista en planta de muros de apoyo del Lisadero.
Despiece de elementos.

Despiece de Vigas de Fundación Lisadero.

Sección Transversal
Vigas Fundación. (Sección 1-1')
Escala: Gráfica

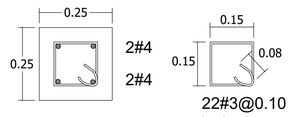

Vista en planta Montículo de escalar con lisadero
Despiece del Montículo de Escalar.

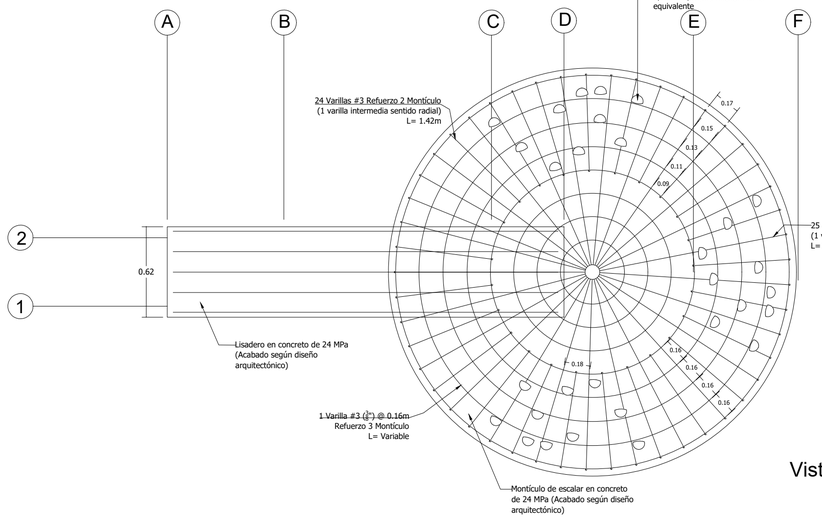

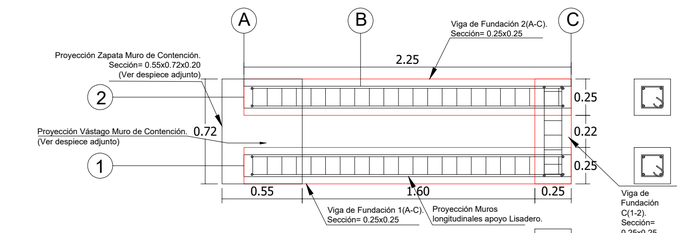

Muro de escalar con lisadero.
Vista en planta de Fundaciones Lisadero.
Despiece de elementos.

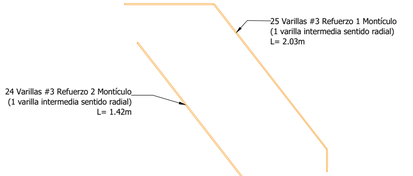

Vista en planta Montículo de escalar con lisadero
Despiece del Montículo de Escalar.

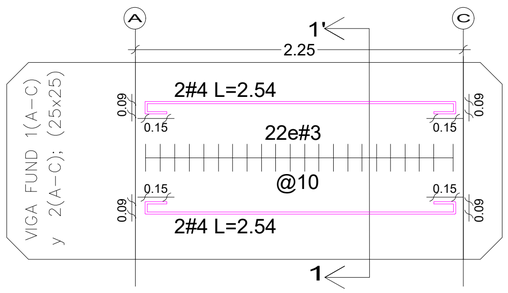

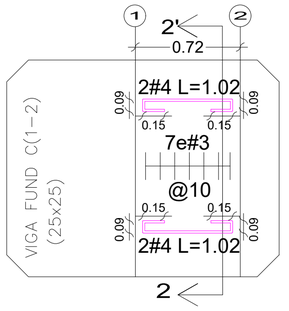

Sección Transversal
Vigas Fundación. (Sección 2-2')
Escala: Gráfica

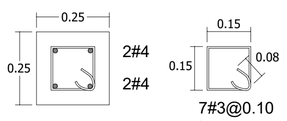

Alcaldía de Medellín
Distrito de
Ciencia, Tecnología e Innovación

Secretaría de Infraestructura Física

Secretario de Despacho
Jaime Andres Naranjo Medina

Subsecretario de Planeación
Fernando Alberto Restrepo Aguirre

Director Técnico
N/A

Lider de Programa / Unidad
Juan Mejía Saldarriaga / Diseño

Líder de Proyecto
Claudia Maritza Velásquez Higuita

Gestor del Proyecto/ Supervisor del Contrato
Juan Pablo Zuleta Alvarez

Diseño

Diseño Directo [X]
Diseño por contrato [ ]

Contratista
N.A
Número del contrato
N.A

Interventoría de Diseño
N.A
Número de Contrato de Interventoría de Diseño
N.A

Nombre y Cargo del Supervisor
N.A

Diseño Arquitectónico
Arq. Juan Pablo Zuleta Alvarez
Matrícula: A27322019-1152456504

Diseño Sanitario
Ing. Carlos García
Matrícula: 54202202857NTS

Diseño Eléctrico
Ing. Edgar Velasquez Betancur
Matrícula: AN 205-1406

Diseño Estructural
Ing. Luis Fernando Botero
Matrícula: 05202084375 ANT

Diseño Geotécnico
N.A
Matrícula: N.A

Diseño Señalización
N.A
Matrícula: N.A

Diseño Vial
N.A
Matrícula: N.A

Dibujo Técnico
N.A

Levantamiento Topográfico
Ing. Diana Carolina Carvajal
Matrícula: 25335 - 298430 CND

Obra

Contratista de Obra
N.A
Número de contrato de Obra
N.A

Interventoría de Obra
N.A
Número de contrato de Interventoría de Obra
N.A

Nombre y cargo del Supervisor de Infraestructura Física
N.A

Observaciones Generales

- No tomar medidas directamente sobre el plano.
- No hacer modificaciones a los planos sin la autorización de los profesionales encargados.
- Este plano anula los anteriores a esta fecha.
- Verificar y confrontar medidas en obra.
- Todos los elementos estructurales, hidráulicos y eléctricos deben ser ejecutados segun diseños y / o cálculos del técnico respectivo.
- En caso de diferencia con los planos técnicos estructurales, se debe consultar a los arquitectos encargados.

Rev	Fecha	Concepto	Dibujó	Revisó	Aprobó

Proyecto
Mejoramiento del Parque Recreativo Activo Cancha Microfútbol La Cumbre

Dirección: CL 69 CR 143 - 200

Contiene
Secciones Propuesta General

Fase I Prefactibilidad [ ]
Fase II Factibilidad [ ]
Fase III Diseño, estudios de detalles y aprobaciones [X]

Nombre y ruta de archivo
lina

Escala: Especificada
Fecha: Noviembre de 2025
Plano: 11
de: 14