
CREADO CON UNA VERSION PARA ESTUDIANTES DE AUTODESK

PLANTA ELÉCTRICA

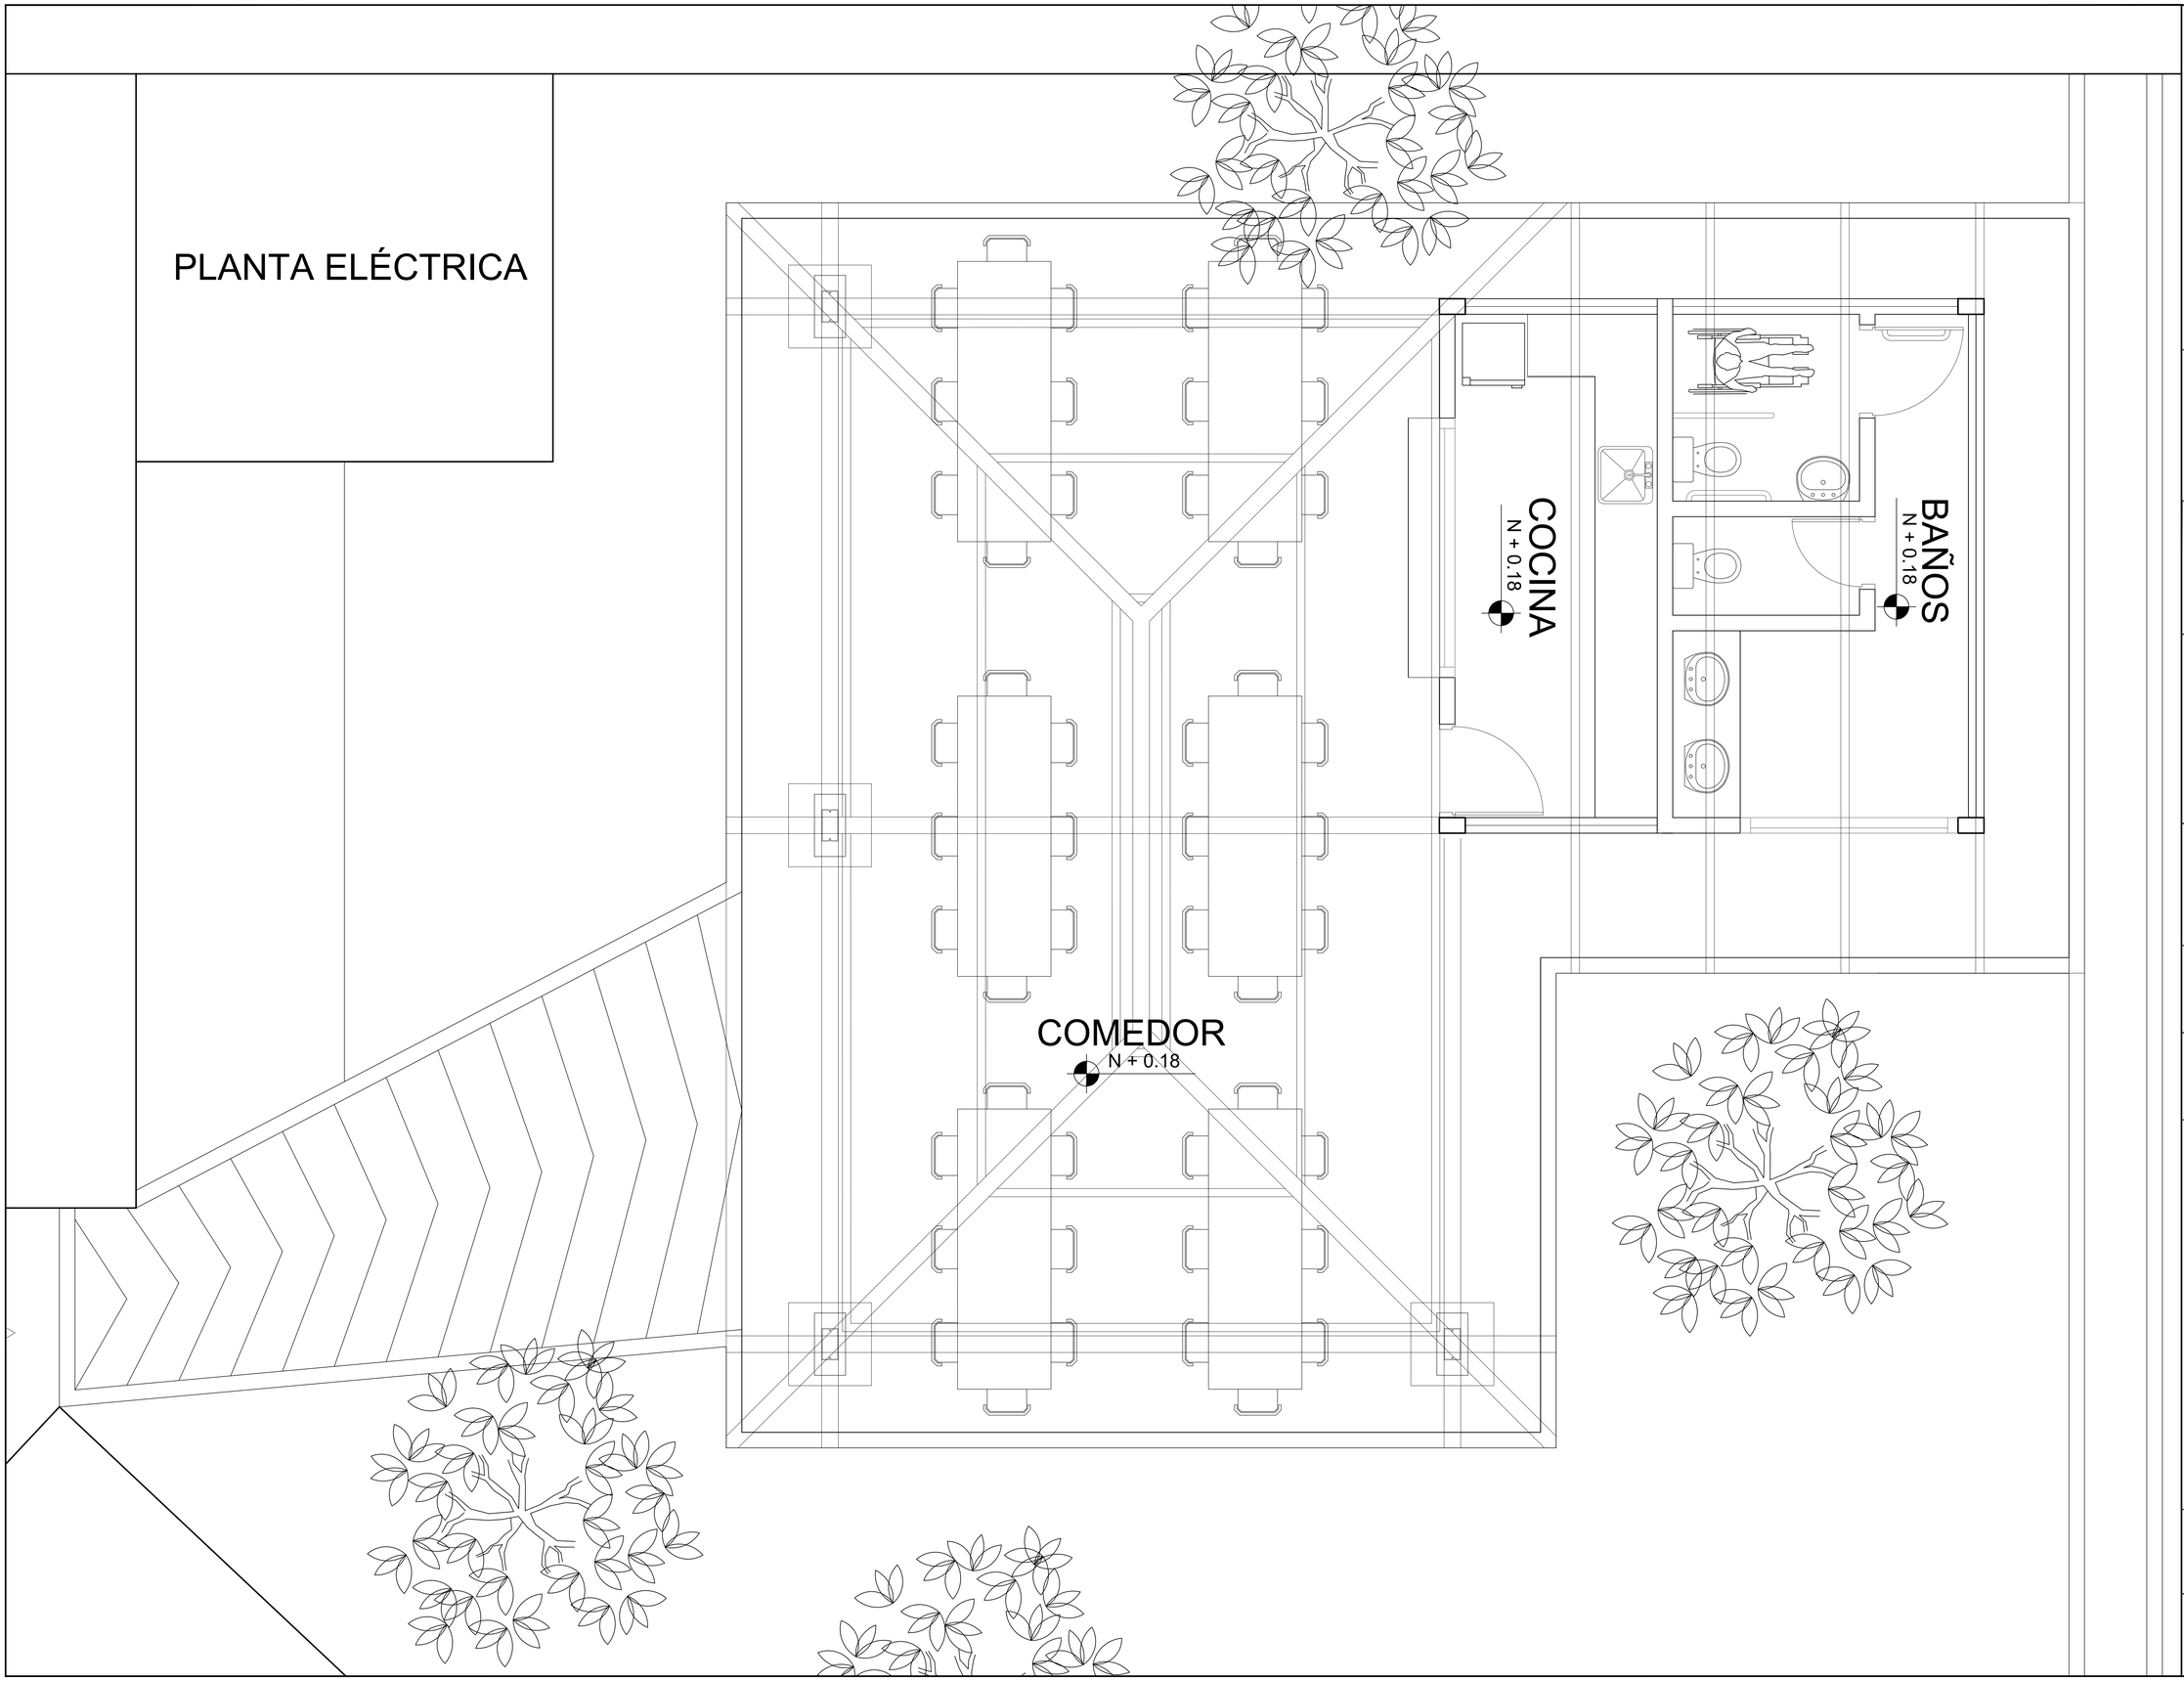

GOBERNACIÓN DEL ATLÁNTICO

¡Atlántico para la Gente!

DEPARTAMENTO DEL ATLÁNTICO

DISTRITO DE BARRANQUILLA

PROYECTO

CONSTRUCCIÓN
COMEDOR LABORATORIO
SALUD PUBLICA DEPARTAMENTAL

VoBo:

ING. NURY LOGREIRA DIAZGRANADO.
SECRETARIA DE INFRAESTRUCTURA

REVISO:

ARQ. FERNANDO ALONSO C.

DIGITALIZACIÓN:

CONTIENE:

PLANTA ARQUITECTONICA

CONVENCIONES

ARBOLES

ESCALA	*FECHA*
1 : 50	*JULIO 2020*
PLANO No. ***A-01***	*PLANCHA No.* ***01*** *DE* ***01***

CREADO CON UNA VERSION PARA ESTUDIANTES DE AUTODESK

CREADO CON UNA VERSION PARA ESTUDIANTES DE AUTODESK