



CUNETA EN CONCRETO CLASE E (17 MPa)

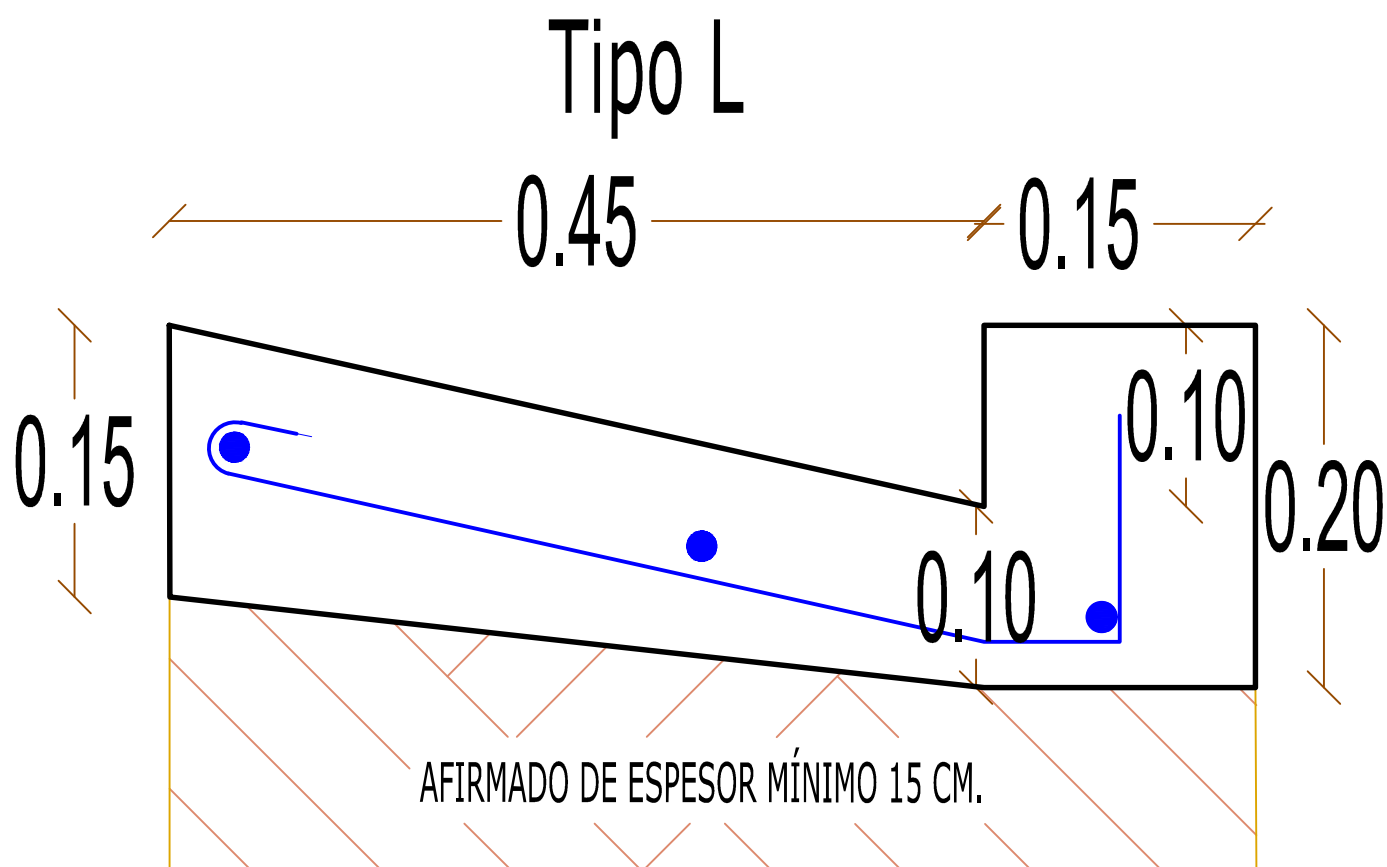


ÁREA SECCION CUNETA: 0.086 m²
VOLUMEN POR (m)= 0.086 m³

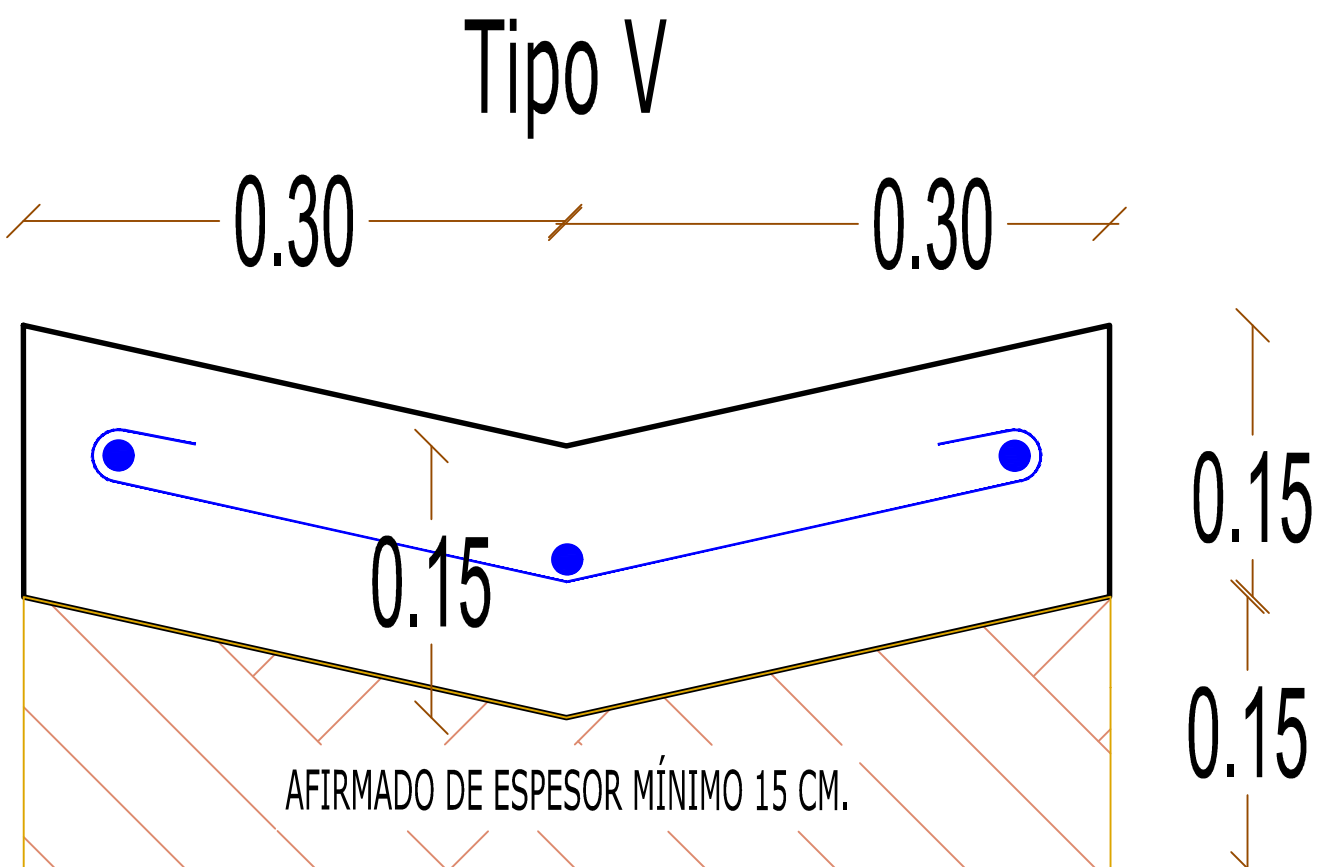


ÁREA SECCIÓN CUNETA: 0.090 m²
VOLUMEN POR (m)= 0.090 m³


ACCESOS A PROPIEDADES EN CONCRETO CLASE E (17MPa)

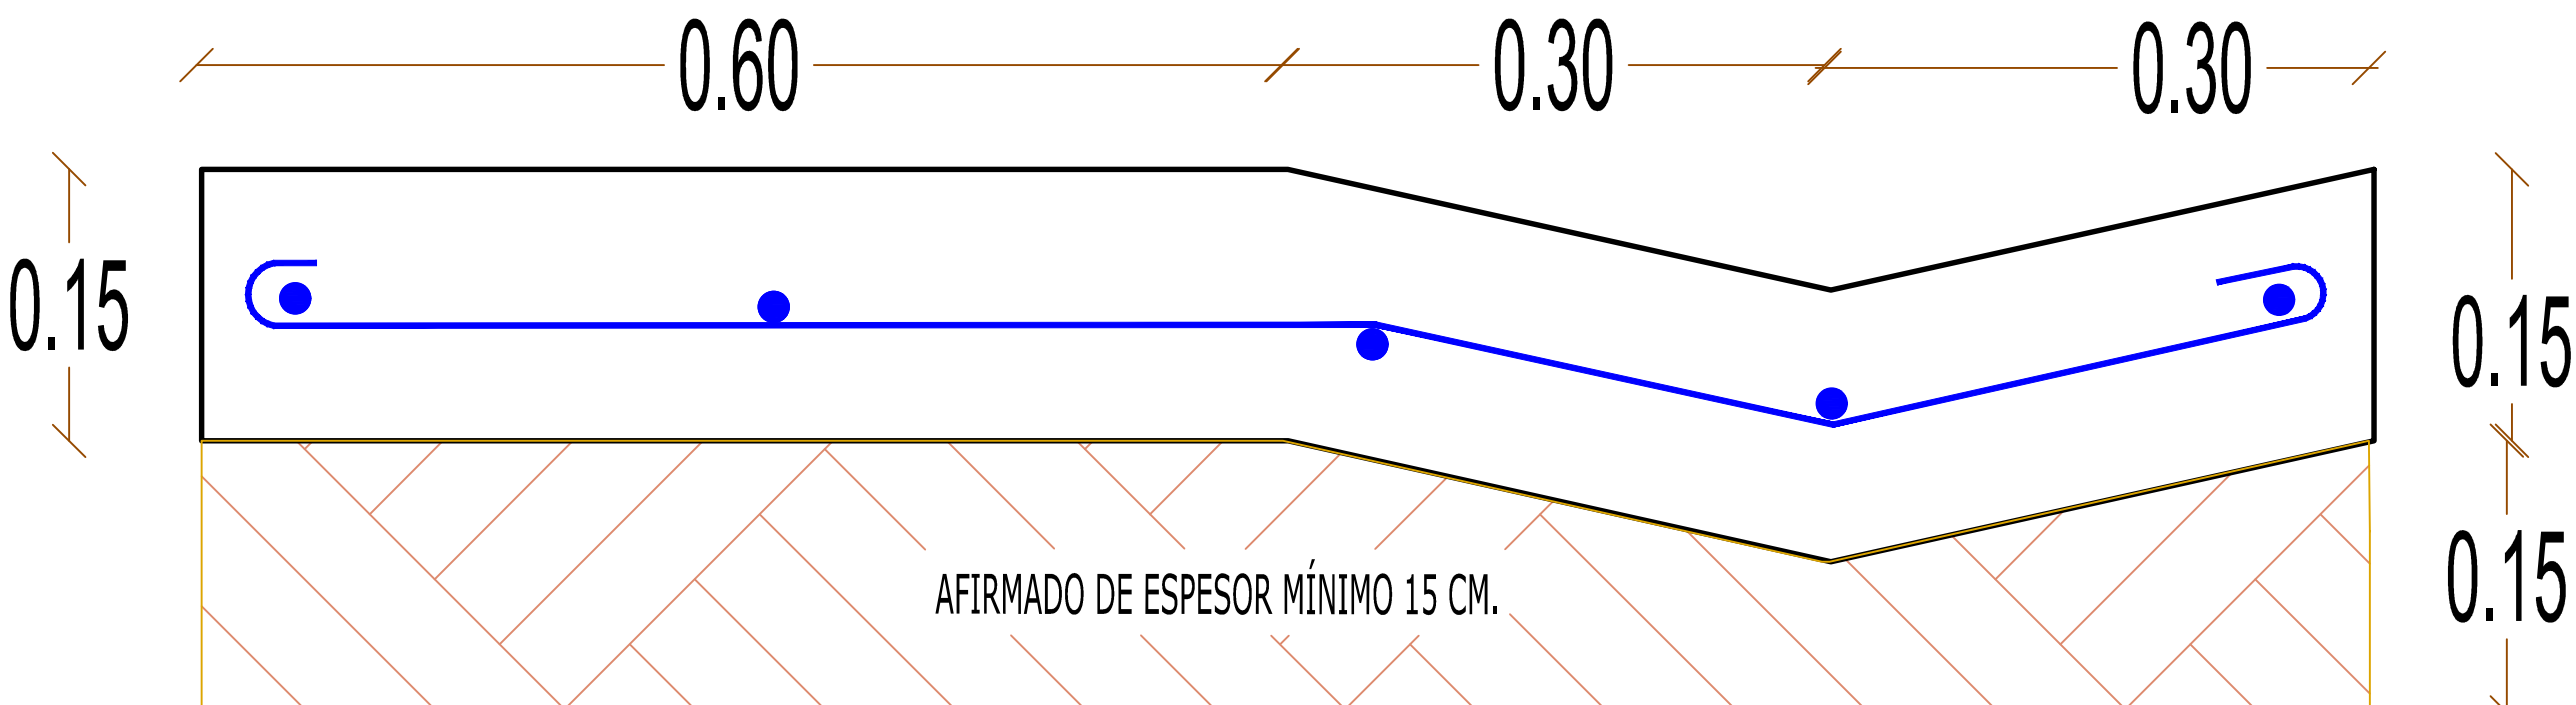


ÁREA SECCIÓN ACCESO: 0.180 m²
VOLUMEN POR (m)= 0.180 m³

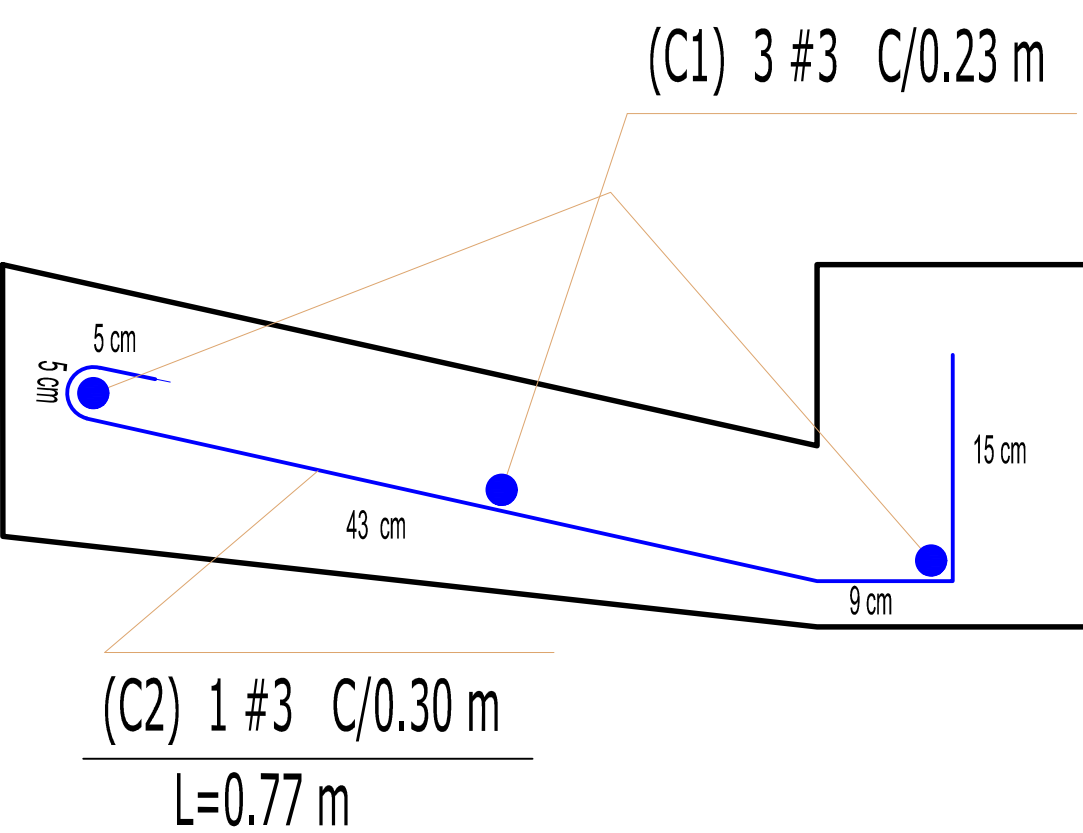

PESO ACERO TRANSVERSAL POR (m) DE CUNETA: (0.77 m X 0.56 Kg) = 0.43 x 3und= 1.29 Kg
PESO ACERO LONGITUDINAL POR (m) DE CUNETA: (1.00 m X 0.56 Kg) = 0.56 x 3und= 1.68 Kg

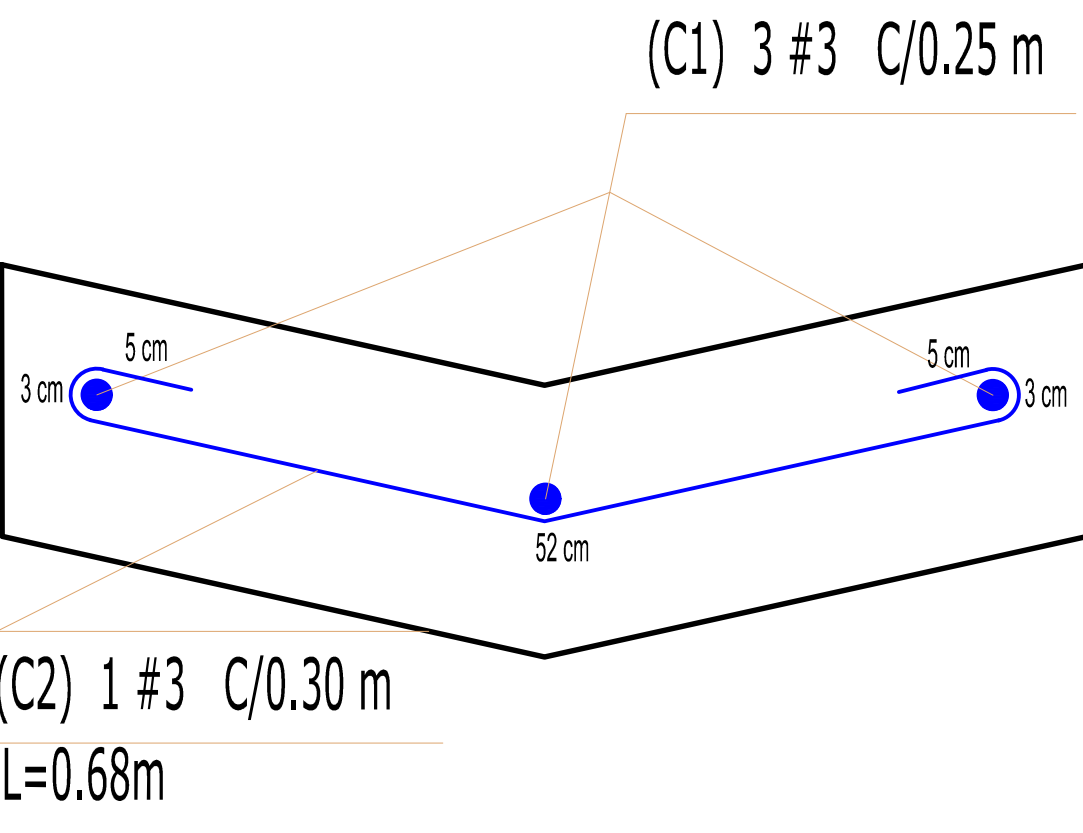

PESO ACERO TRANSVERSAL POR (m) DE CUNETA: (0.68 m X 0.56 Kg) = 0.38 x 3und= 1.14 Kg
PESO ACERO LONGITUDINAL POR (m) DE CUNETA: (1.00 m X 0.56 Kg) = 0.56 x 3und= 1.68 Kg

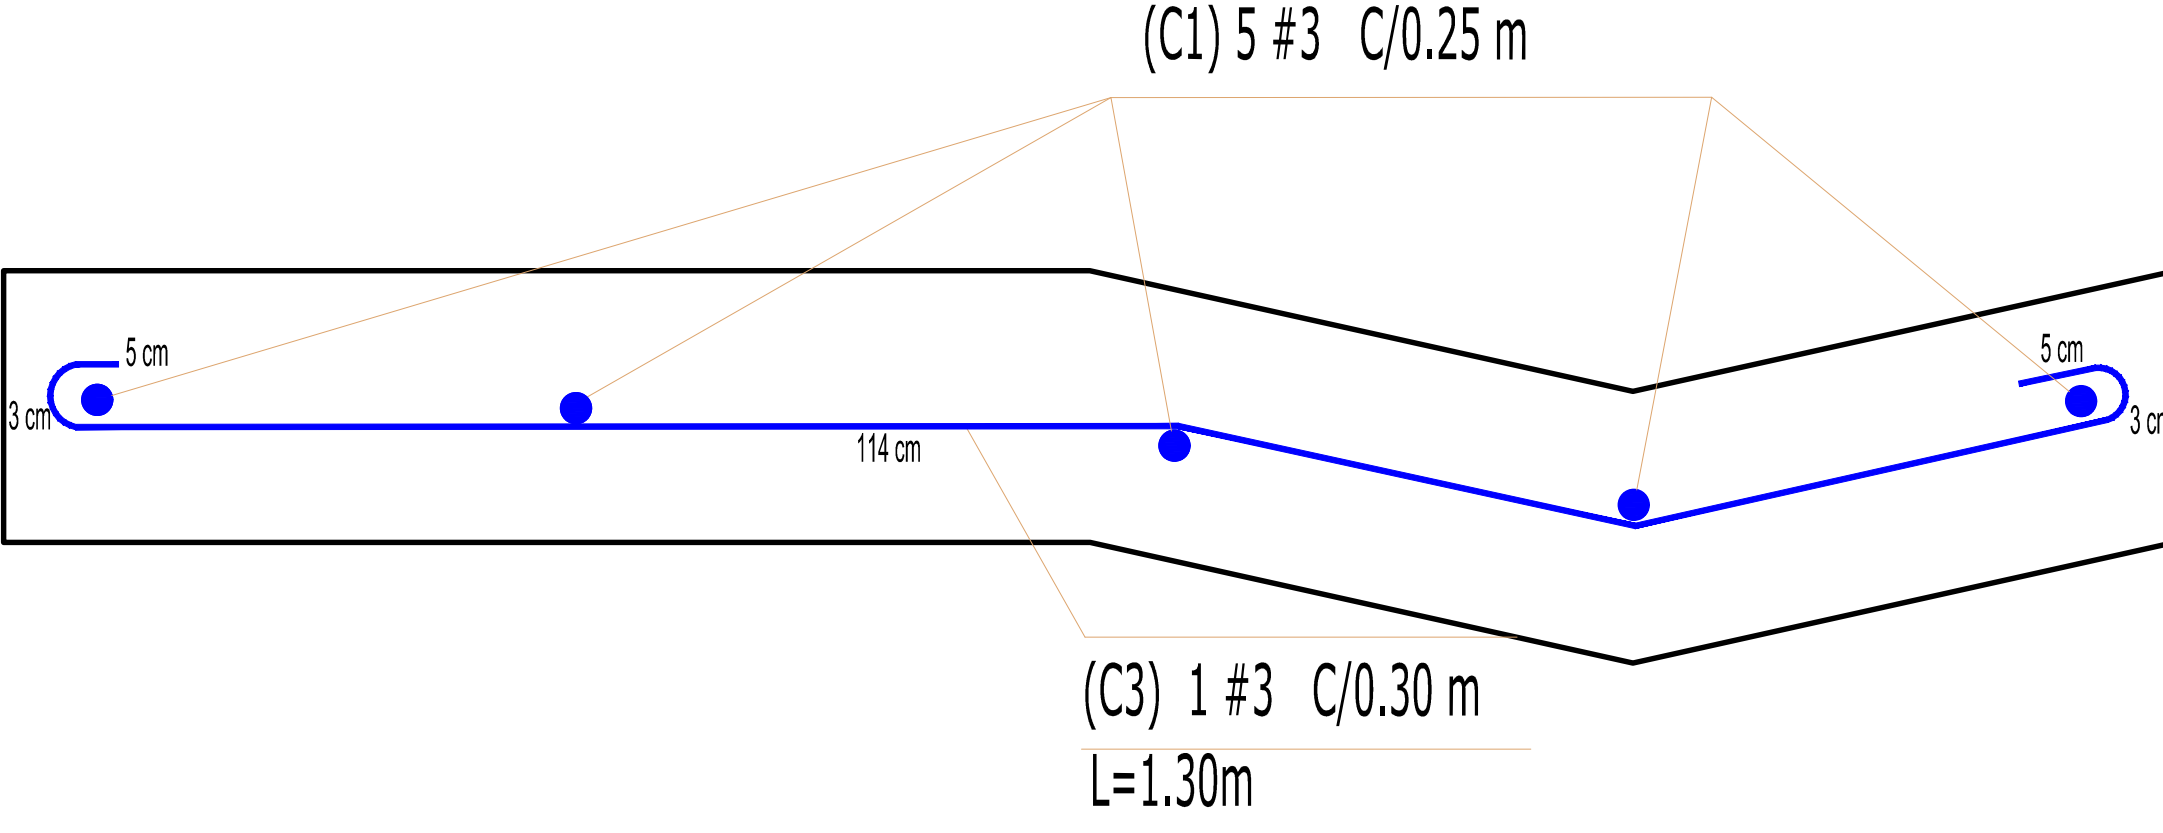

ÁREA SECCIÓN ACCESO: 0.180 m²
VOLUMEN POR (m)= 0.180 m³

NOTA: SE OBLIGA A EL CONFINAMIENTO DE CUNETAS CON RELLENO PARA ESTRUCTURAS PARA EVITAR SOCAVACIÓN O EROSIÓN