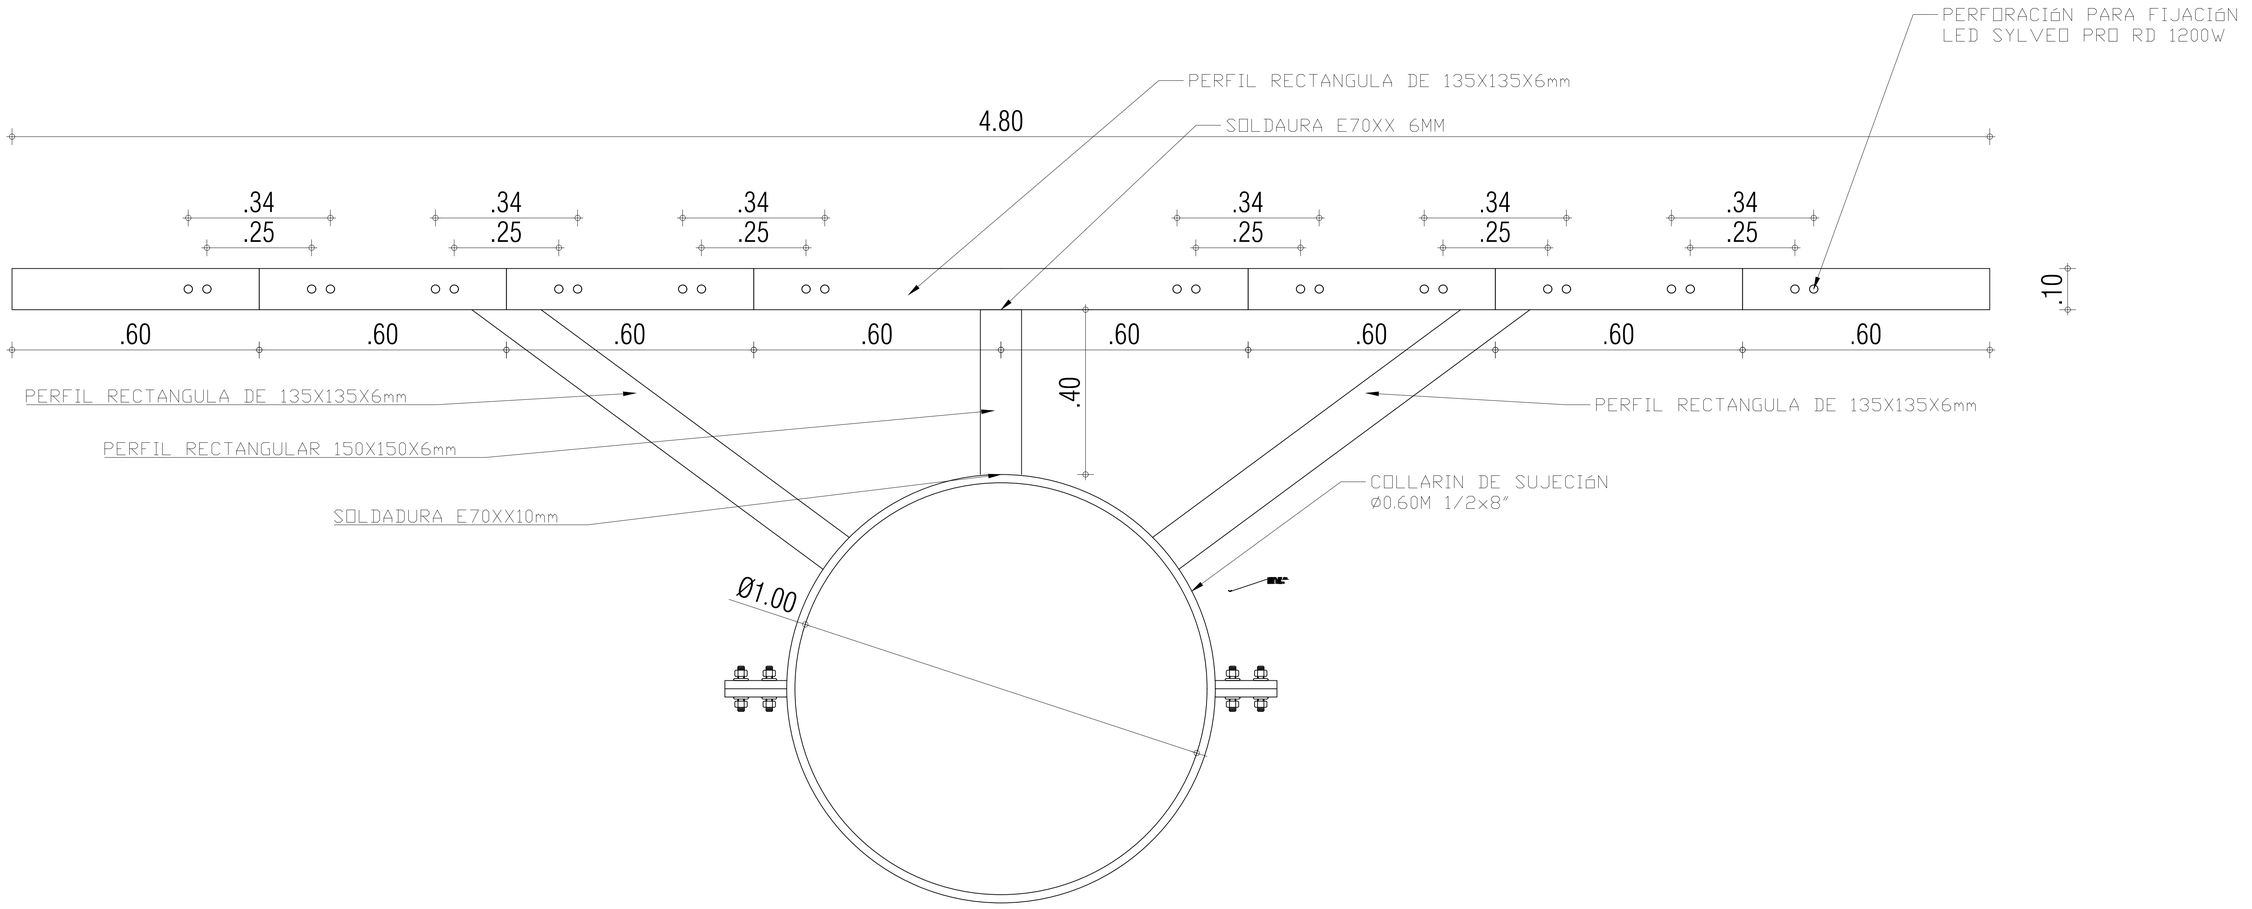

VISTA SUPERIOR

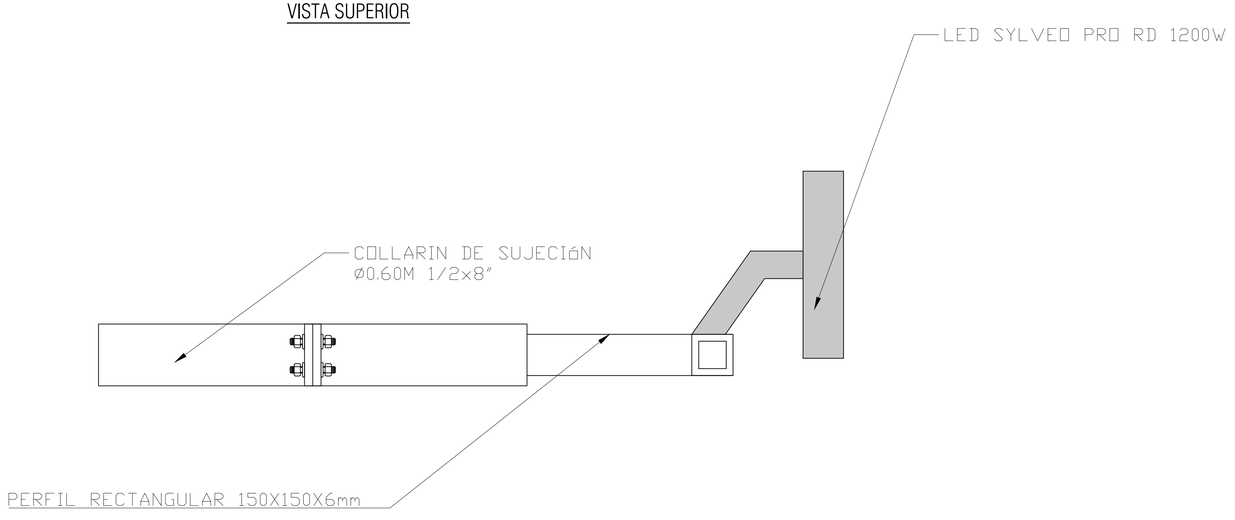

VISTA LATERAL