
PLAN DE MANEJO DE TRÁNSITO

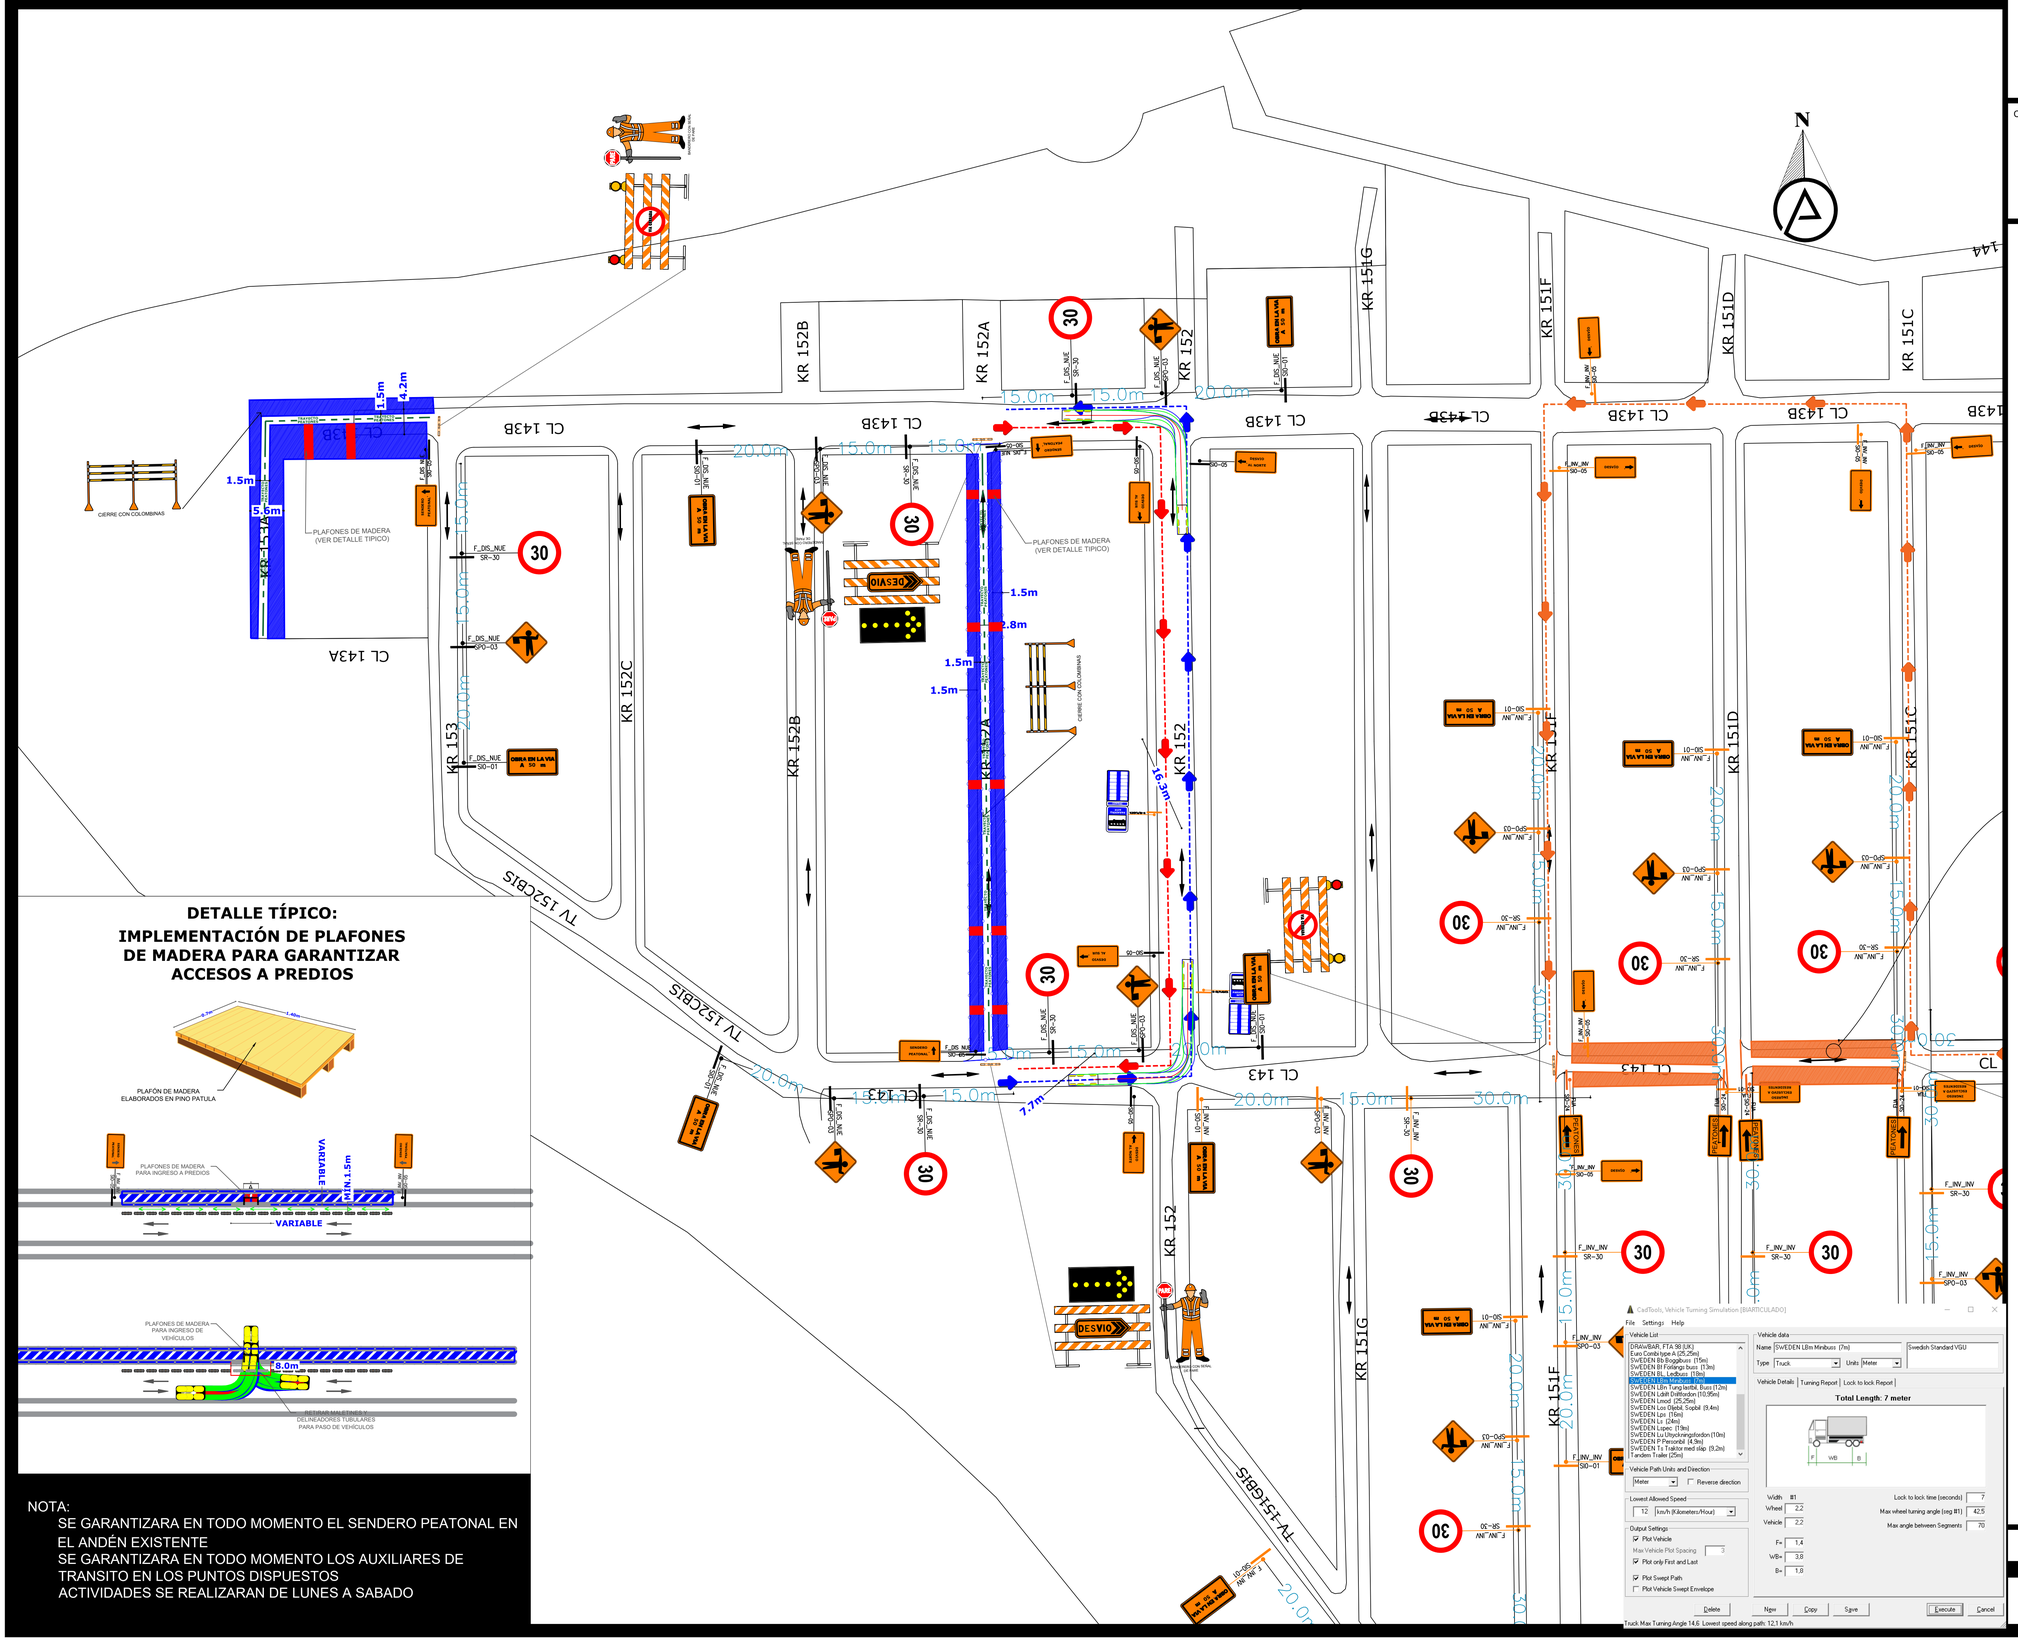

DETALLE TÍPICO:
IMPLEMENTACIÓN DE PLAFONES DE MADERA PARA GARANTIZAR ACCESOS A PREDIOS

NOTA:

SE GARANTIZARA EN TODO MOMENTO EL SENDERO PEATONAL EN EL ANDÉN EXISTENTE
SE GARANTIZARA EN TODO MOMENTO LOS AUXILIARES DE TRANSITO EN LOS PUNTOS DISPUESTOS
ACTIVIDADES SE REALIZARAN DE LUNES A SABADO

ALCALDÍA MAYOR DE BOGOTÁ D.C.
Secretaría de Movilidad

BOGOTÁ

CONTRATISTA:
CONSORCIO VIAL BILBAO 2025

ELABORÓ:
PLANING CONSULTORA

CONVENCIONES DE SEÑALIZACIÓN

FASE	COLOR	PLUMA No.	SEÑALIZACIÓN VERTICAL	SEÑALIZACIÓN HORIZONTAL DEMARCACIÓN
NUEVA	NEGRO AMARILLO	250 040	NUEVA INTERNO TIPO_SENAL	
PROGRAMACIÓN	SEPIA	43	PROGRAMACIÓN INTERNO TIPO_SENAL	
EXISTENTE	NARANJA GRIS	30 252	EXISTENTE INTERNO TIPO_SENAL	
BORRAR RETIRAR	MORADO	222		

* Se aclara que la señalización horizontal existente en terreno en pintura amarilla o blanca, esta representada en color gris

SEÑALIZACIÓN VERTICAL

PARADEROS SITP: EXISTENTE, PROVISIONAL

TIPO SEÑALES: FIJA, MÓVIL

ELEMENTOS EXISTENTES

HIDRANTE · EQUIPO DE CONTROL ETB · CONTENEDOR DE BASURA · CANECA DE BASURA · TAPA ALCANTARILLA · TAPA POZO ANDÉN · CAJA DE INSPECCIÓN · SUMIDERO · RAMPA · RAMPA PROYECTADA · ÁRBOLES · JARDINERA CON ÁRBOL · ACCESO VEHICULAR · ACCESO PEATONAL · POSTE DE ENERGÍA · POSTE DE ALUMBRADO

CIERRES DE OBRA

CIERRE A SOLICITAR · CIERRE EXISTENTE · CIERRE APROBADO AL CONSTRATISTA

DESVIOS Y TRAYECTORIAS

DESVIOS · RUTAS ALTERNAS · TRAYECTO PEATONES · TRAYECTO BICIUSUARIOS · SENTIDOS VIALES

ELEMENTOS Y DISPOSITIVOS

BARRICADA VÍA CERRADA · BARRICADA DESVIO · AUXILIAR DE TRÁFICO · CIERRE CON POLISOMBRA · CIERRE CON COLOMBINAS · CIERRE CON POLISOMBRA Y MALLA TRASLÚCIDA

PARQUEOS, CARGUE Y DESCARGUE DE MATERIALES: NUEVO, EXISTENTE

DISPOSITIVOS DE CANALIZACIÓN EXISTENTES: BORDILLO NO TRASPASABLE, TACHÓN PLÁSTICO, BOYA

DISPOSITIVOS DE OBRA: DELINEADOR TUBULAR, MALETINES

XXXXXX
XXXXXX
PASACALLE

SEMAFORIZACIÓN

DESCRIPCIÓN	ELEMENTO EXISTENTE
SEMÁFORO VEHICULAR PARA FIJACIÓN EN MÁSTIL (S1)	
SEMÁFORO VEHICULAR PARA FIJACIÓN EN MÉNSULA (S2)	
SEMÁFORO PEATONAL (S3)	
POSTE TIPO MÁSTIL	
POSTE TIPO MÉNSULA	L=X.XXm
SEMÁFORO VEHICULAR PARA FIJACIÓN EN MÁSTIL (S1) CON MASCARILLA	
SEMÁFORO VEHICULAR PARA FIJACIÓN EN MÉNSULA (S2) CON MASCARILLA	

FECHA DE ELABORACIÓN NOV-2025

ESCALA	PLANCHA No.
GRÁFICA	1

DISEÑO ROTULO ELABORADO POR: WWW.PLANINGINGENIERIA.COM