
PLAN DE MANEJO DE TRÁNSITO

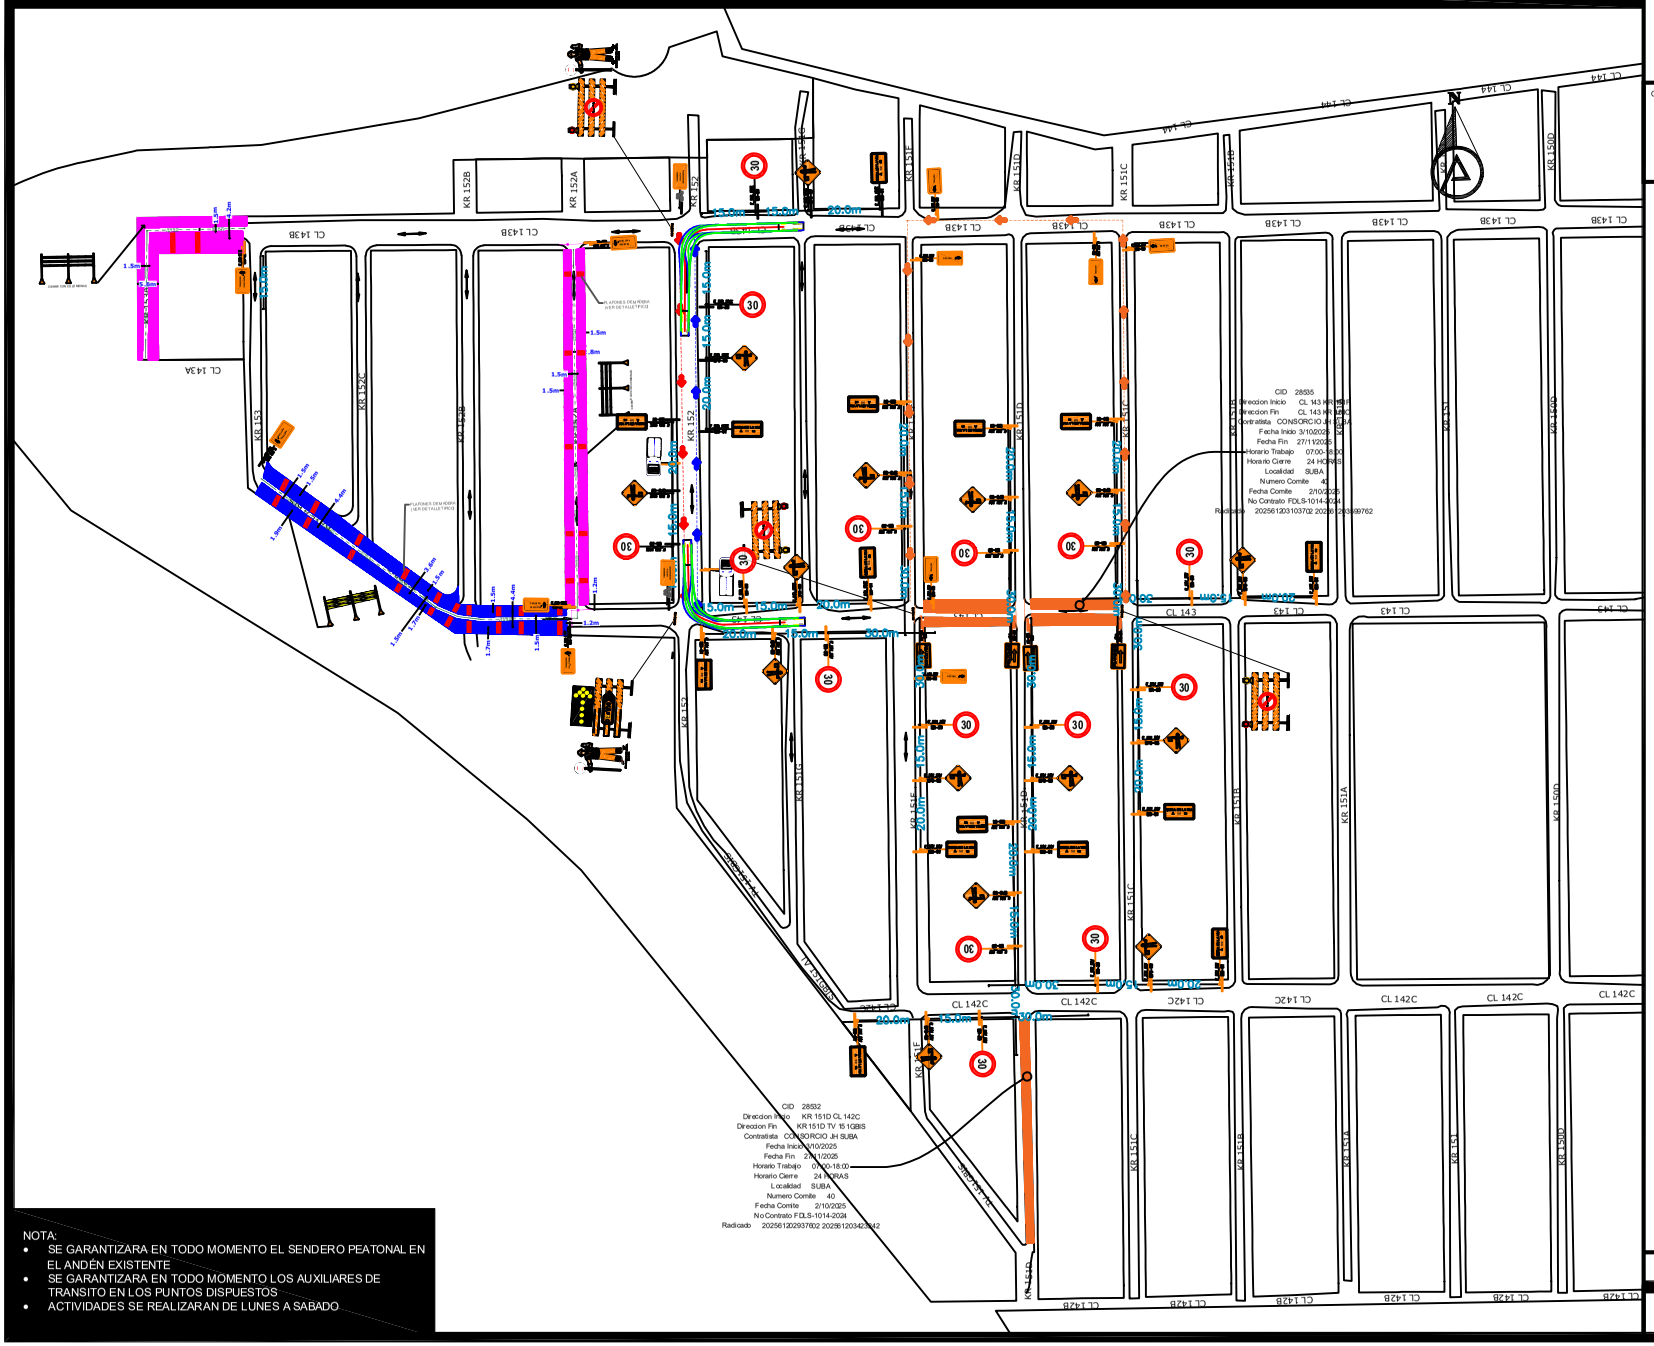

NOTA:

- SE GARANTIZARA EN TODO MOMENTO EL SENDERO PEATONAL EN EL ANDÉN EXISTENTE
- SE GARANTIZARA EN TODO MOMENTO LOS AUXILIARES DE TRANSITO EN LOS PUNTOS DISPUESTOS
- ACTIVIDADES SE REALIZARAN DE LUNES A SABADO

ALCALDÍA MAYOR DE BOGOTÁ D.C.
Secretaría de Movilidad

BOGOTÁ

CONTRATISTA:
CONSORCIO VIAL BILBAO 2025

ELABORÓ:
PLANING CONSULTORA

CONVENCIONES DE SEÑALIZACIÓN

FASE	COLOR	PLUMA No.	SEÑALIZACIÓN VERTICAL	SEÑALIZACIÓN HORIZONTAL DEMARCACIÓN
NUEVA	NEGRO AMARILLO	2.50 0.40	NUEVA INTERNO TIPO_SENAL	
PROGRAMACIÓN	SEPIA	4.3	PROGRAMACIÓN INTERNO TIPO_SENAL	
EXISTENTE	NARANJA GRIS	3.0 2.52	EXISTENTE INTERNO TIPO_SENAL	
BORRAR RETIRAR	MORADO	2.22		

* Se aclara que la señalización horizontal existente en terreno en pintura amarilla o blanca, esta representada en color gris

SEÑALIZACIÓN VERTICAL

PARADEROS SITP

EXISTENTE

PROVISIONAL

TIPO SEÑALES

FIJA

MÓVIL

ELEMENTOS EXISTENTES

HIDRANTE | EQUIPO DE CONTROL ETB | CONTENEDOR DE BASURA | CANECA DE BASURA
TAPA ALCANTARILLA | TAPA POZO ANDÉN | CAJA DE INSPECCIÓN | SUMIDERO
RAMPA | RAMPA PROYECTADA | ÁRBOLES | JARDINERA CON ÁRBOL
ACCESO VEHICULAR | ACCESO PEATONAL | POSTE DE ENERGÍA | POSTE DE ALUMBRADO

CIERRES DE OBRA

CIERRE A SOLICITAR | CIERRE EXISTENTE | CIERRE APROBADO AL CONSTRATISTA

DESVIOS Y TRAYECTORIAS

DESVIOS | RUTAS ALTERNAS | TRAYECTO PEATONES | TRAYECTO BICIUSUARIOS | SENTIDOS VIALES

ELEMENTOS Y DISPOSITIVOS

BARRICADA VÍA CERRADA | BARRICADA DESVÍOS | AUXILIAR DE TRÁFICO | CIERRE CON POLISOMBRA | CIERRE CON COLOMBINAS | CIERRE CON POLISOMBRA Y MALLA TRASLÚCIDA

PARQUEOS, CARGUE Y DESCARGUE DE MATERIALES (NUEVO, EXISTENTE)

DISPOSITIVOS DE CANALIZACIÓN EXISTENTES (BORDILLO/NO TRASPASABLE, TACHÓN PLÁSTICO, BOYA)

DISPOSITIVOS DE OBRA (DELINEADOR TUBULAR, MALETINES)

XXXXXX
XXXXXX
PASACALLE

SEMAFORIZACIÓN

DESCRIPCIÓN	ELEMENTO EXISTENTE
SEMÁFORO VEHICULAR PARA FIJACIÓN EN MÁSTIL (S1)	
SEMÁFORO VEHICULAR PARA FIJACIÓN EN MÉNSULA (S2)	
SEMÁFORO PEATONAL (S3)	
POSTE TIPO MÁSTIL	
POSTE TIPO MÉNSULA	L=X.XXm
SEMÁFORO VEHICULAR PARA FIJACIÓN EN MÁSTIL (S1) CON MASCARILLA	
SEMÁFORO VEHICULAR PARA FIJACIÓN EN MÉNSULA (S2) CON MASCARILLA	

FECHA DE ELABORACIÓN ENE-2026

ESCALA	PLANCHA No.
GRÁFICA	2

DISEÑO ROTULO ELABORADO POR: WWW.PLANINGINGENIERIA.COM