

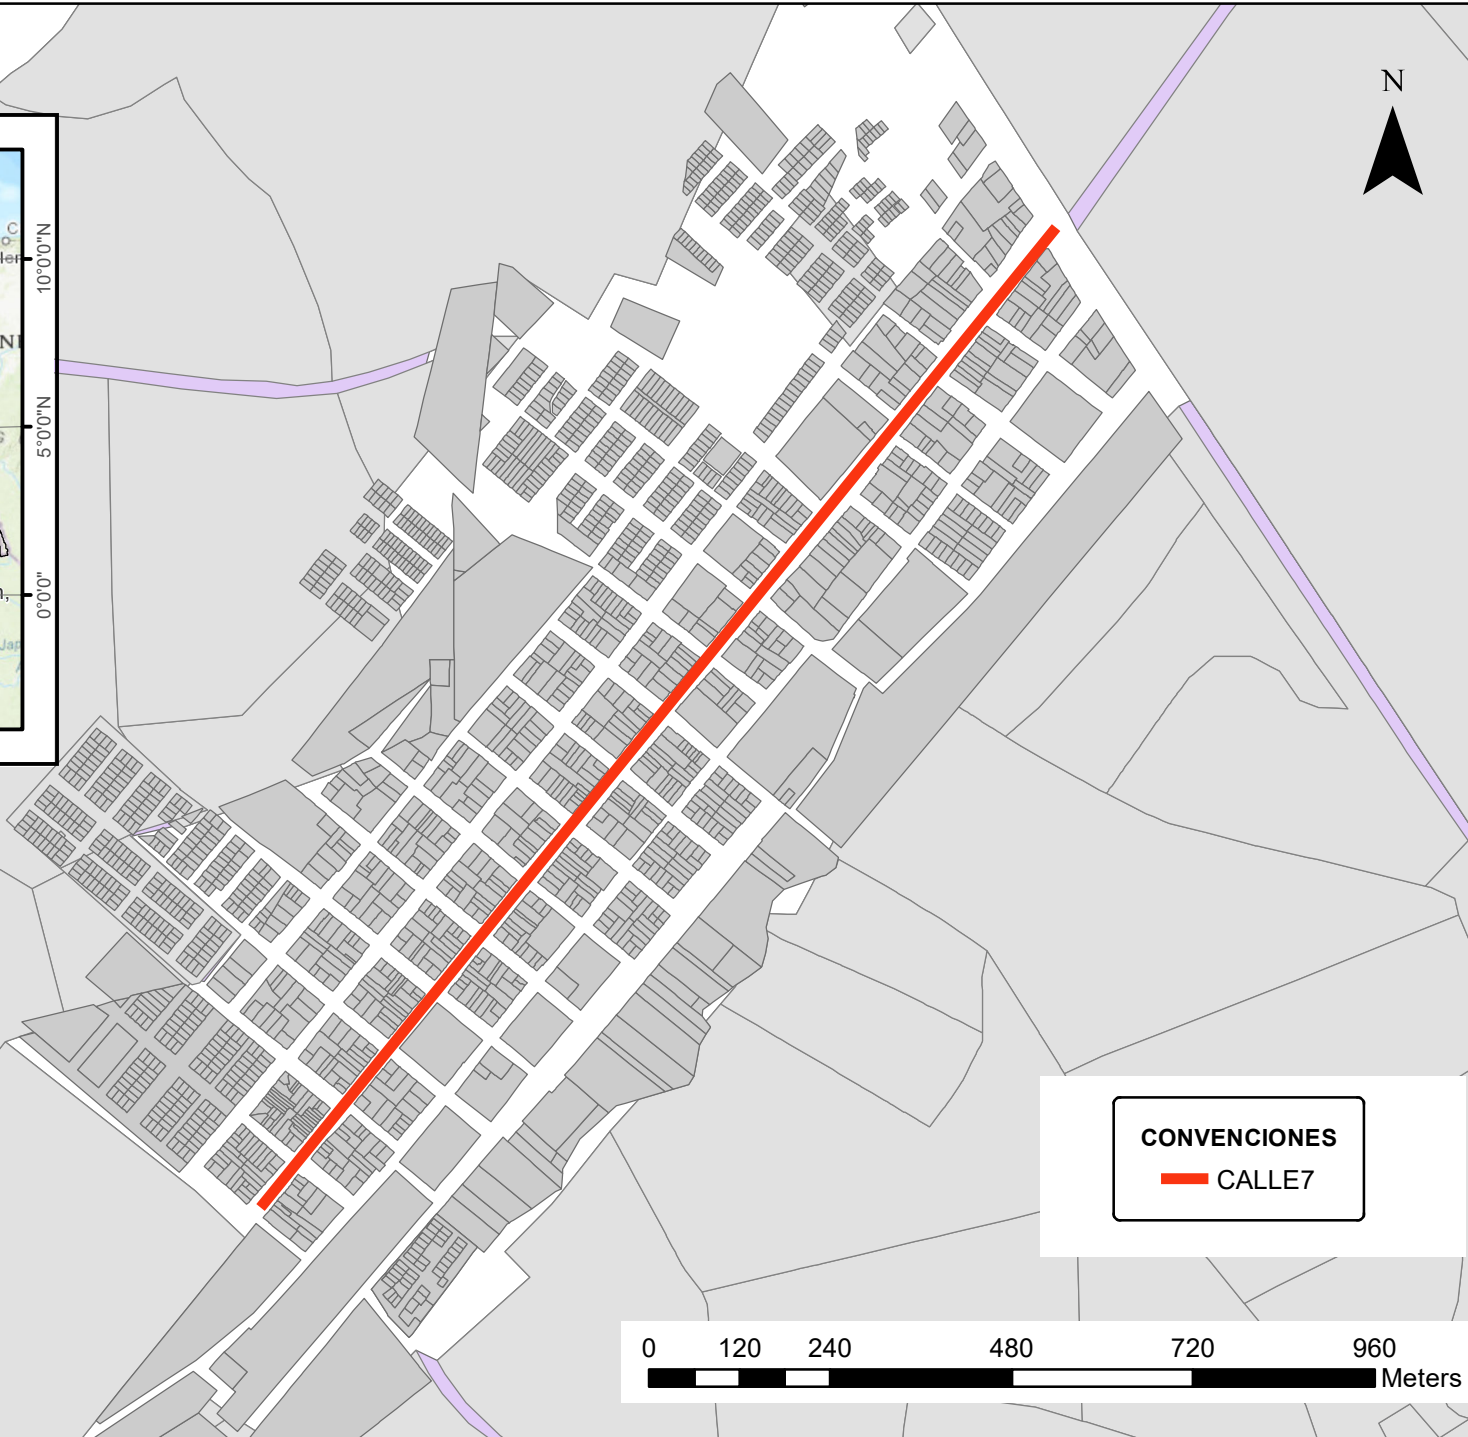


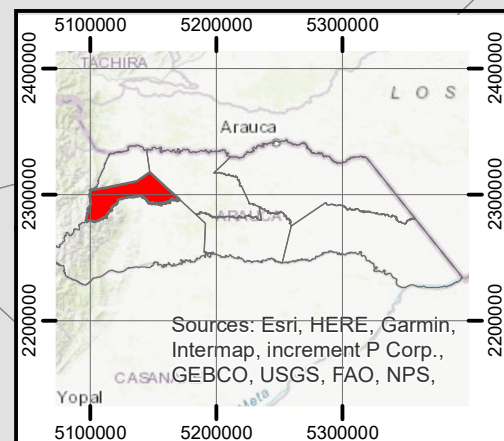

CONVENCIONES
 CALLE 7

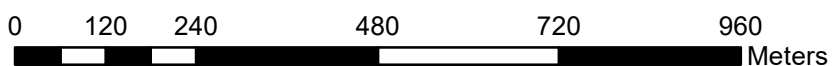

 PROPIETARIO: MUNICIPIO DE FORTUL	DIBUJÓ: ING. YEISY FLOREZ LOPEZ Apoyo Sec. Planeación FECHA: MAYO 2026	DEPARTAMENTO: ARAUCA MUNICIPIO: FORTUL	CONTIENE: LOCALIZACION DEL PROYECTO "MEJORAMIENTO DE LA SEÑALIZACIÓN VIAL E INSTALACIÓN DE REDUCTORES DE VELOCIDAD EN EL MUNICIPIO DE FORTUL, DEPARTAMENTO DE ARAUCA"	VISTO BUENO:  Ing. WILLMER RIATEGA OCAMPO Secretario de planeacion e infraestructura	ESCALA: 1/10.000 PLANO: 1-1
---	--	--	--	---	---