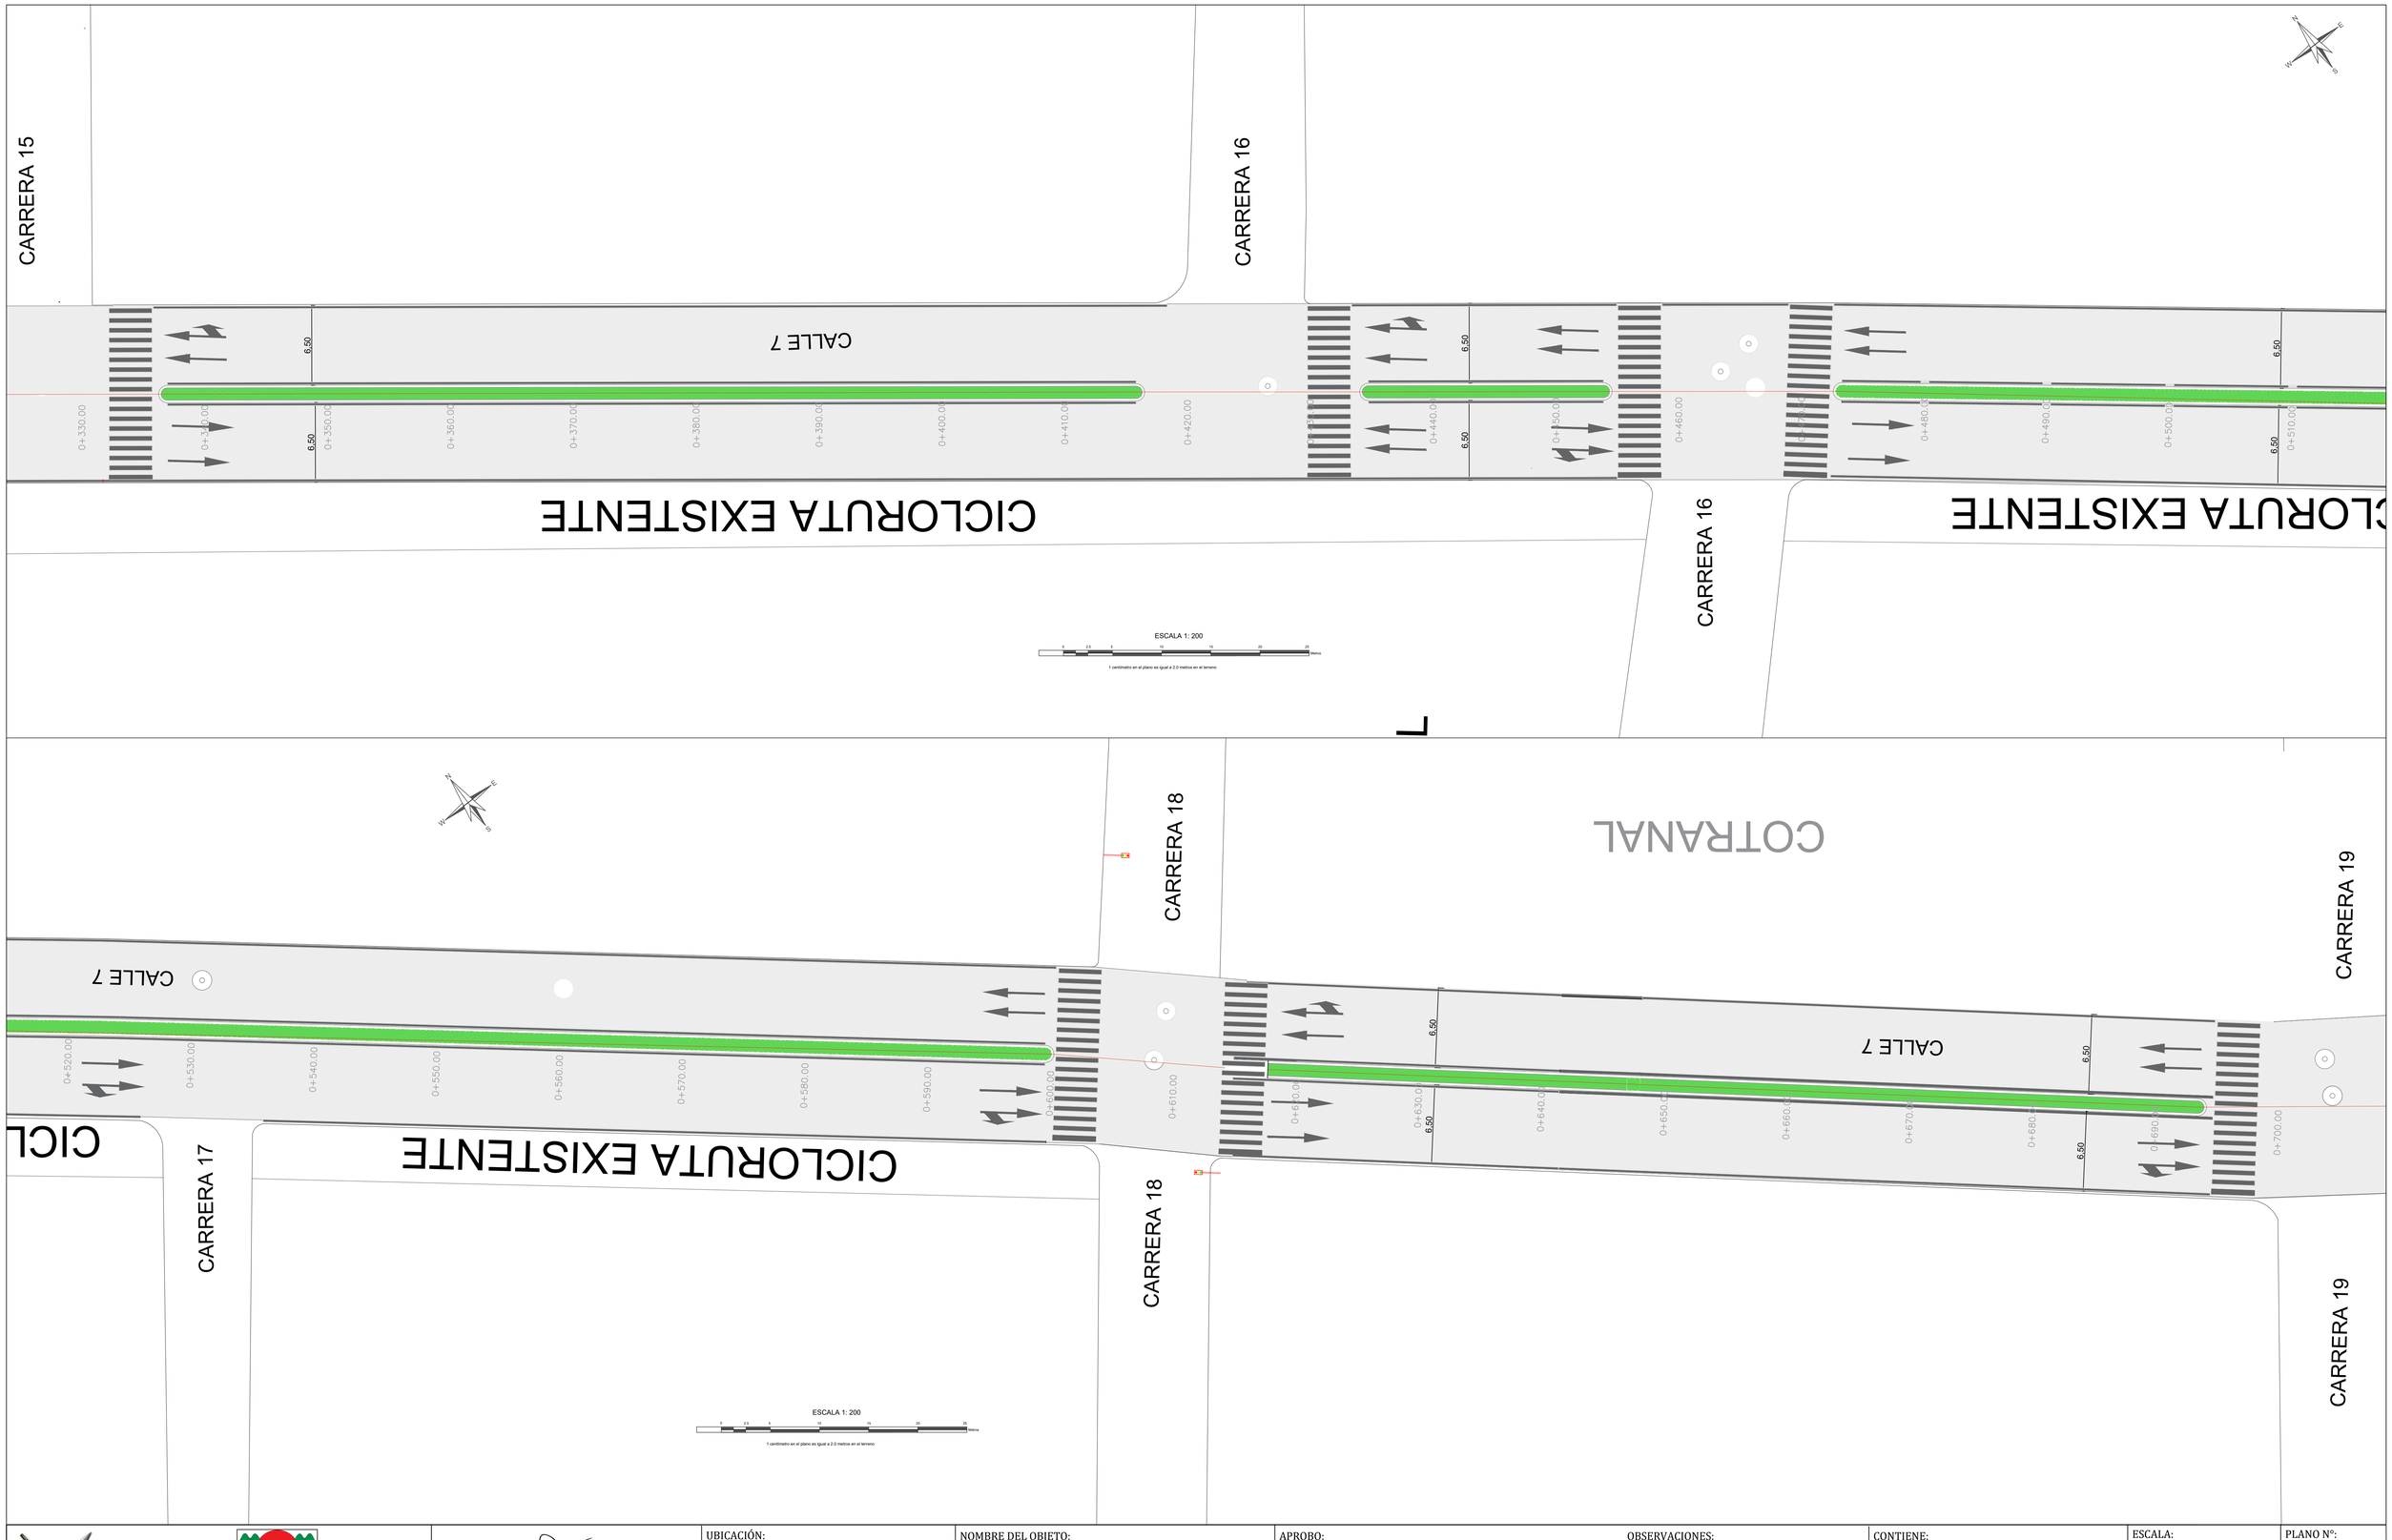

DEPARTAMENTO DE ARAUCA / MUNICIPIO DE FORTUL	YEISY KATHERINE FLOREZ LOPEZ Ingeniera Civil M.P 121037-0645219 NTS	UBICACIÓN: MUNICIPIO DE FORTUL, DEPARTAMENTO DE ARAUCA	NOMBRE DEL OBJETO: **"INSTALACIÓN DE REDUCTORES DE VELOCIDAD Y DEMARCACION DE VIAS EN LA ZONA URBANA DEL MUNICIPIO DE FORTUL, DEPARTAMENTO DE ARAUCA"**	APROBO: ING. WILLMER RIATIGA OCAMPO Secretario de Planeación e Infraestructura	OBSERVACIONES:	CONTIENE: **DEMARCACION HORIZONTAL DE LA CALLE 7 ENTRE CARRERAS 15 Y 19**	ESCALA: 1:200 FECHA: MAYO/2026	PLANO N°: 2/5