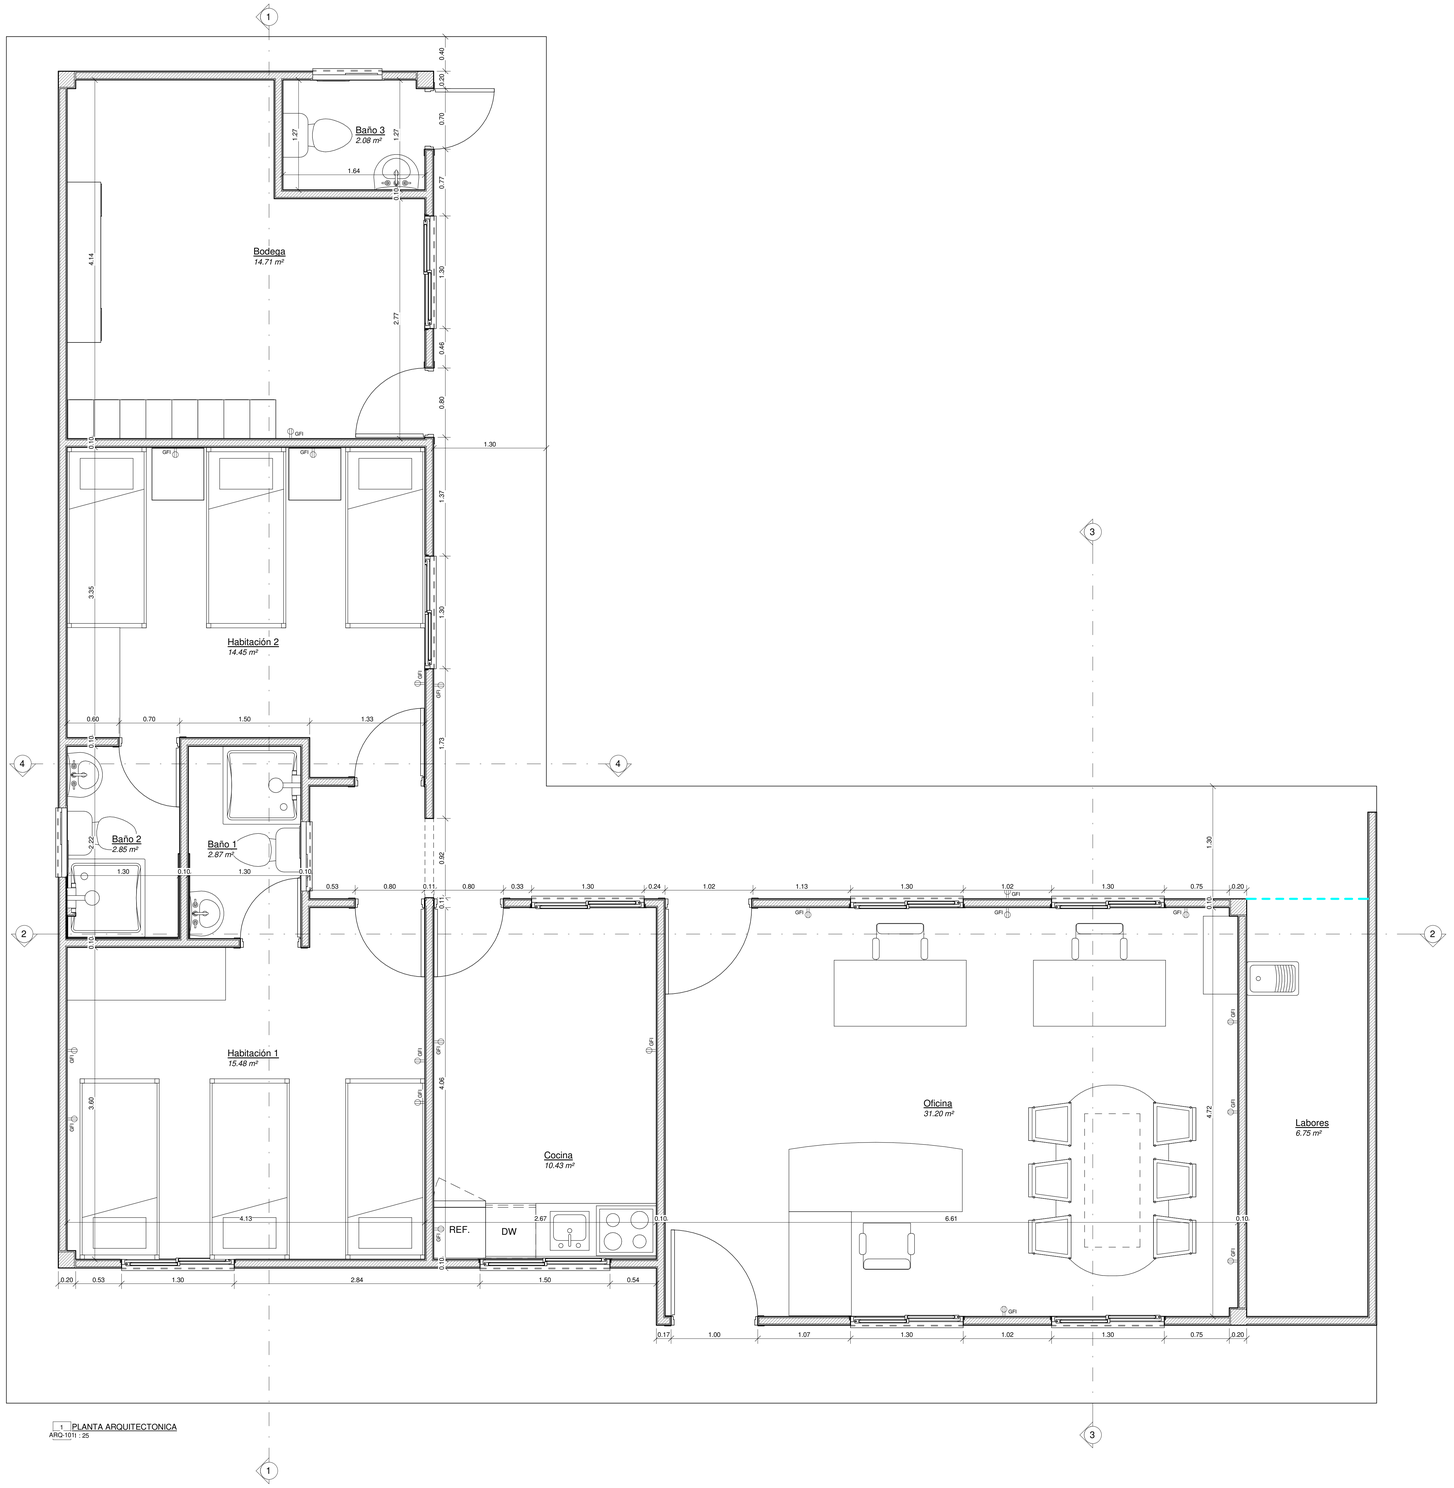


1 PLANTA ARQUITECTONICA
ARQ-1011 : 25

PARQUES NACIONALES NATURALES DE COLOMBIA

PARQUE NACIONAL NATURAL PARAMILLO PNNP

Ubicación:
corregimiento Juan José - puerto libertador - Cordoba

DISEÑO:
ING. CARMEN XIOMARA ROMERO

Nº	Descripción	Fecha

Propietario

OFICINAS PARQUE NACIONAL NATURAL PARAMILLO

PLANTA ARQUITECTONICA

Número de proyecto	0001
Fecha	JUNIO -2026
Dibujado por	CARMEN XIOMARA ROMERO
Comprobado por	Verificador

ARQ-101

Escala 1 : 25

19/06/2026 8:47:43 p. m.