

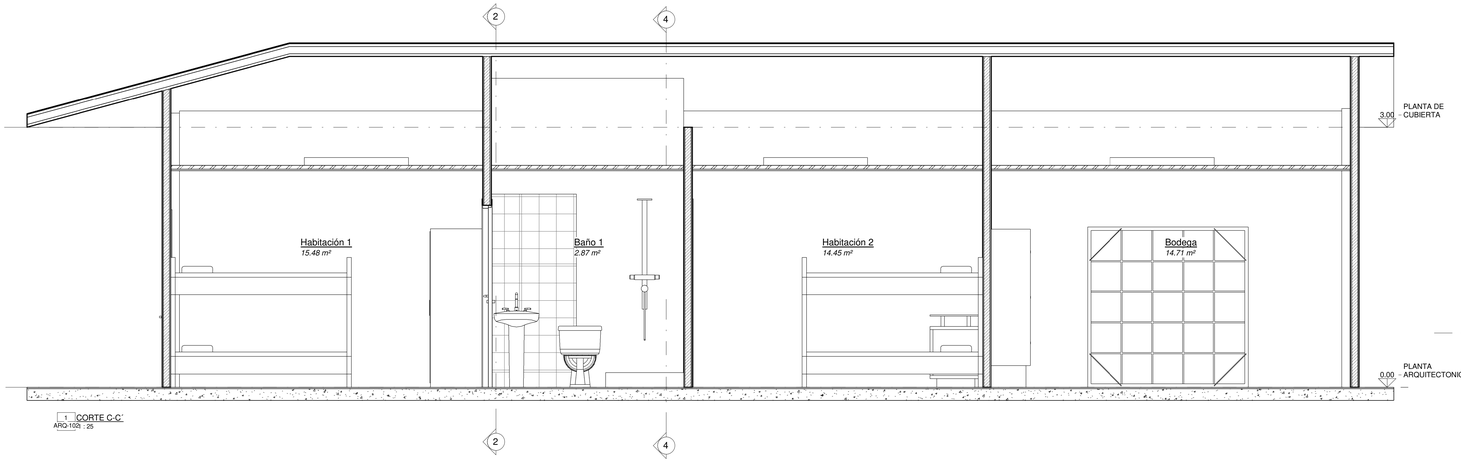


1 CORTE C-C'
ARQ-102 1 : 25

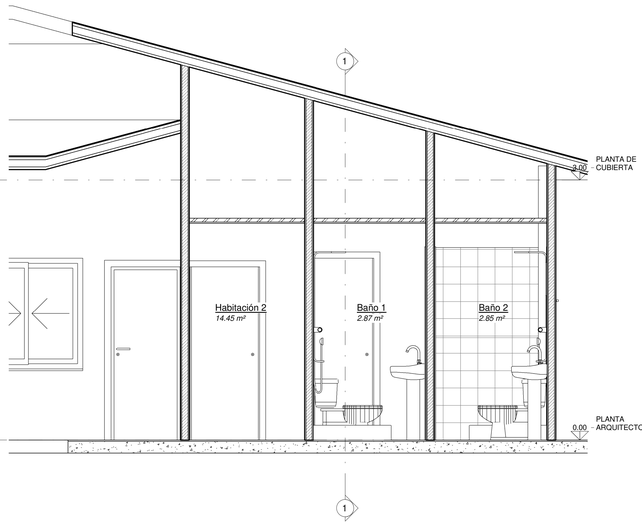


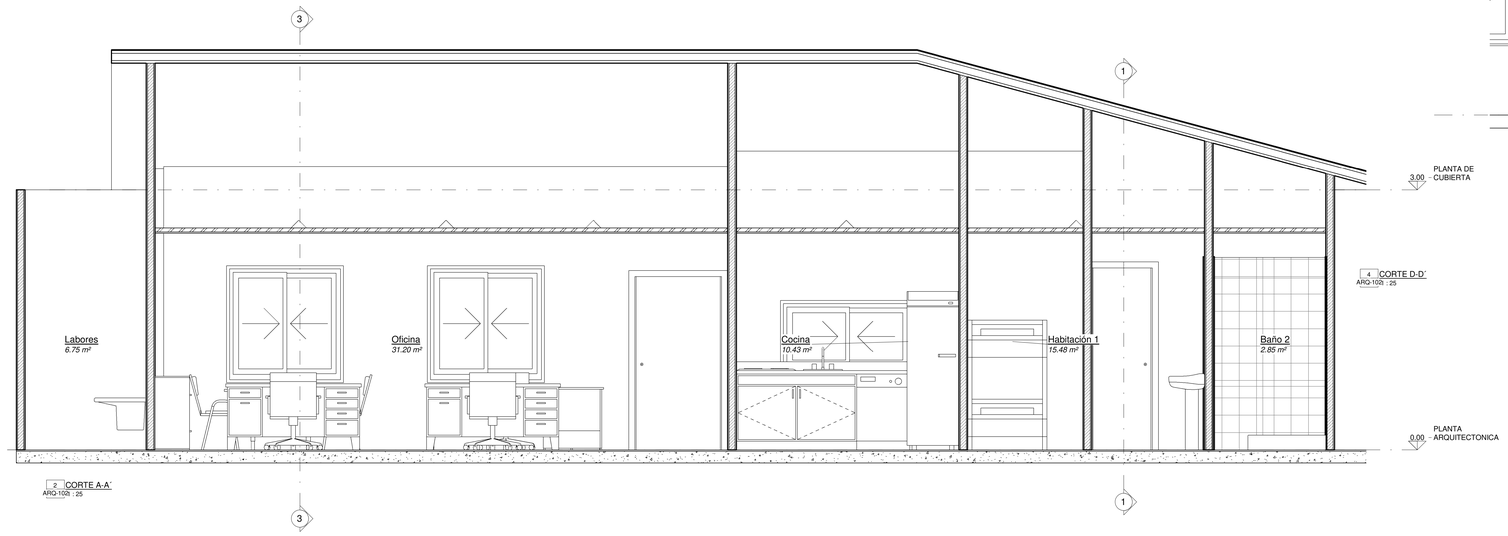

4 CORTE D-D'
ARQ-102 1 : 25

2 CORTE A-A'
ARQ-102 1 : 25



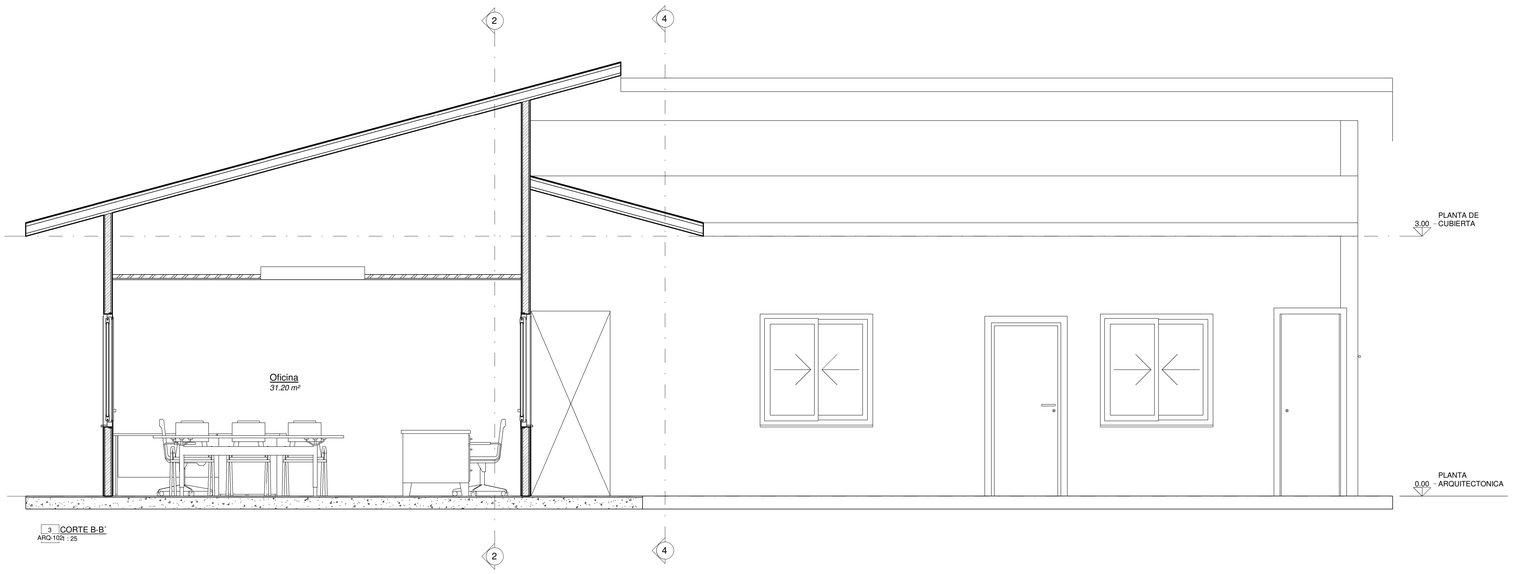

3 CORTE B-B'
ARQ-102 1 : 25



PARQUES NACIONALES NATURALES DE COLOMBIA

PARQUE NACIONAL NATURAL PARAMILLO PNNP

Ubicación:
corregimiento Juan José - puerto libertador - Cordoba

DISEÑO:
ING. CARMEN XIOMARA ROMERO

Nº	Descripción	Fecha

Propietario

OFICINAS PARQUE NACIONAL NATURAL PARAMILLO

CORTES VISTAS 3D

Número de proyecto	0001
Fecha	JUNIO -2026
Dibujado por	CARMEN XIOMARA ROMERO
Comprobado por	PNNP

ARQ-102

Escala 1 : 25

19/06/2026 8:15:01 p. m.