
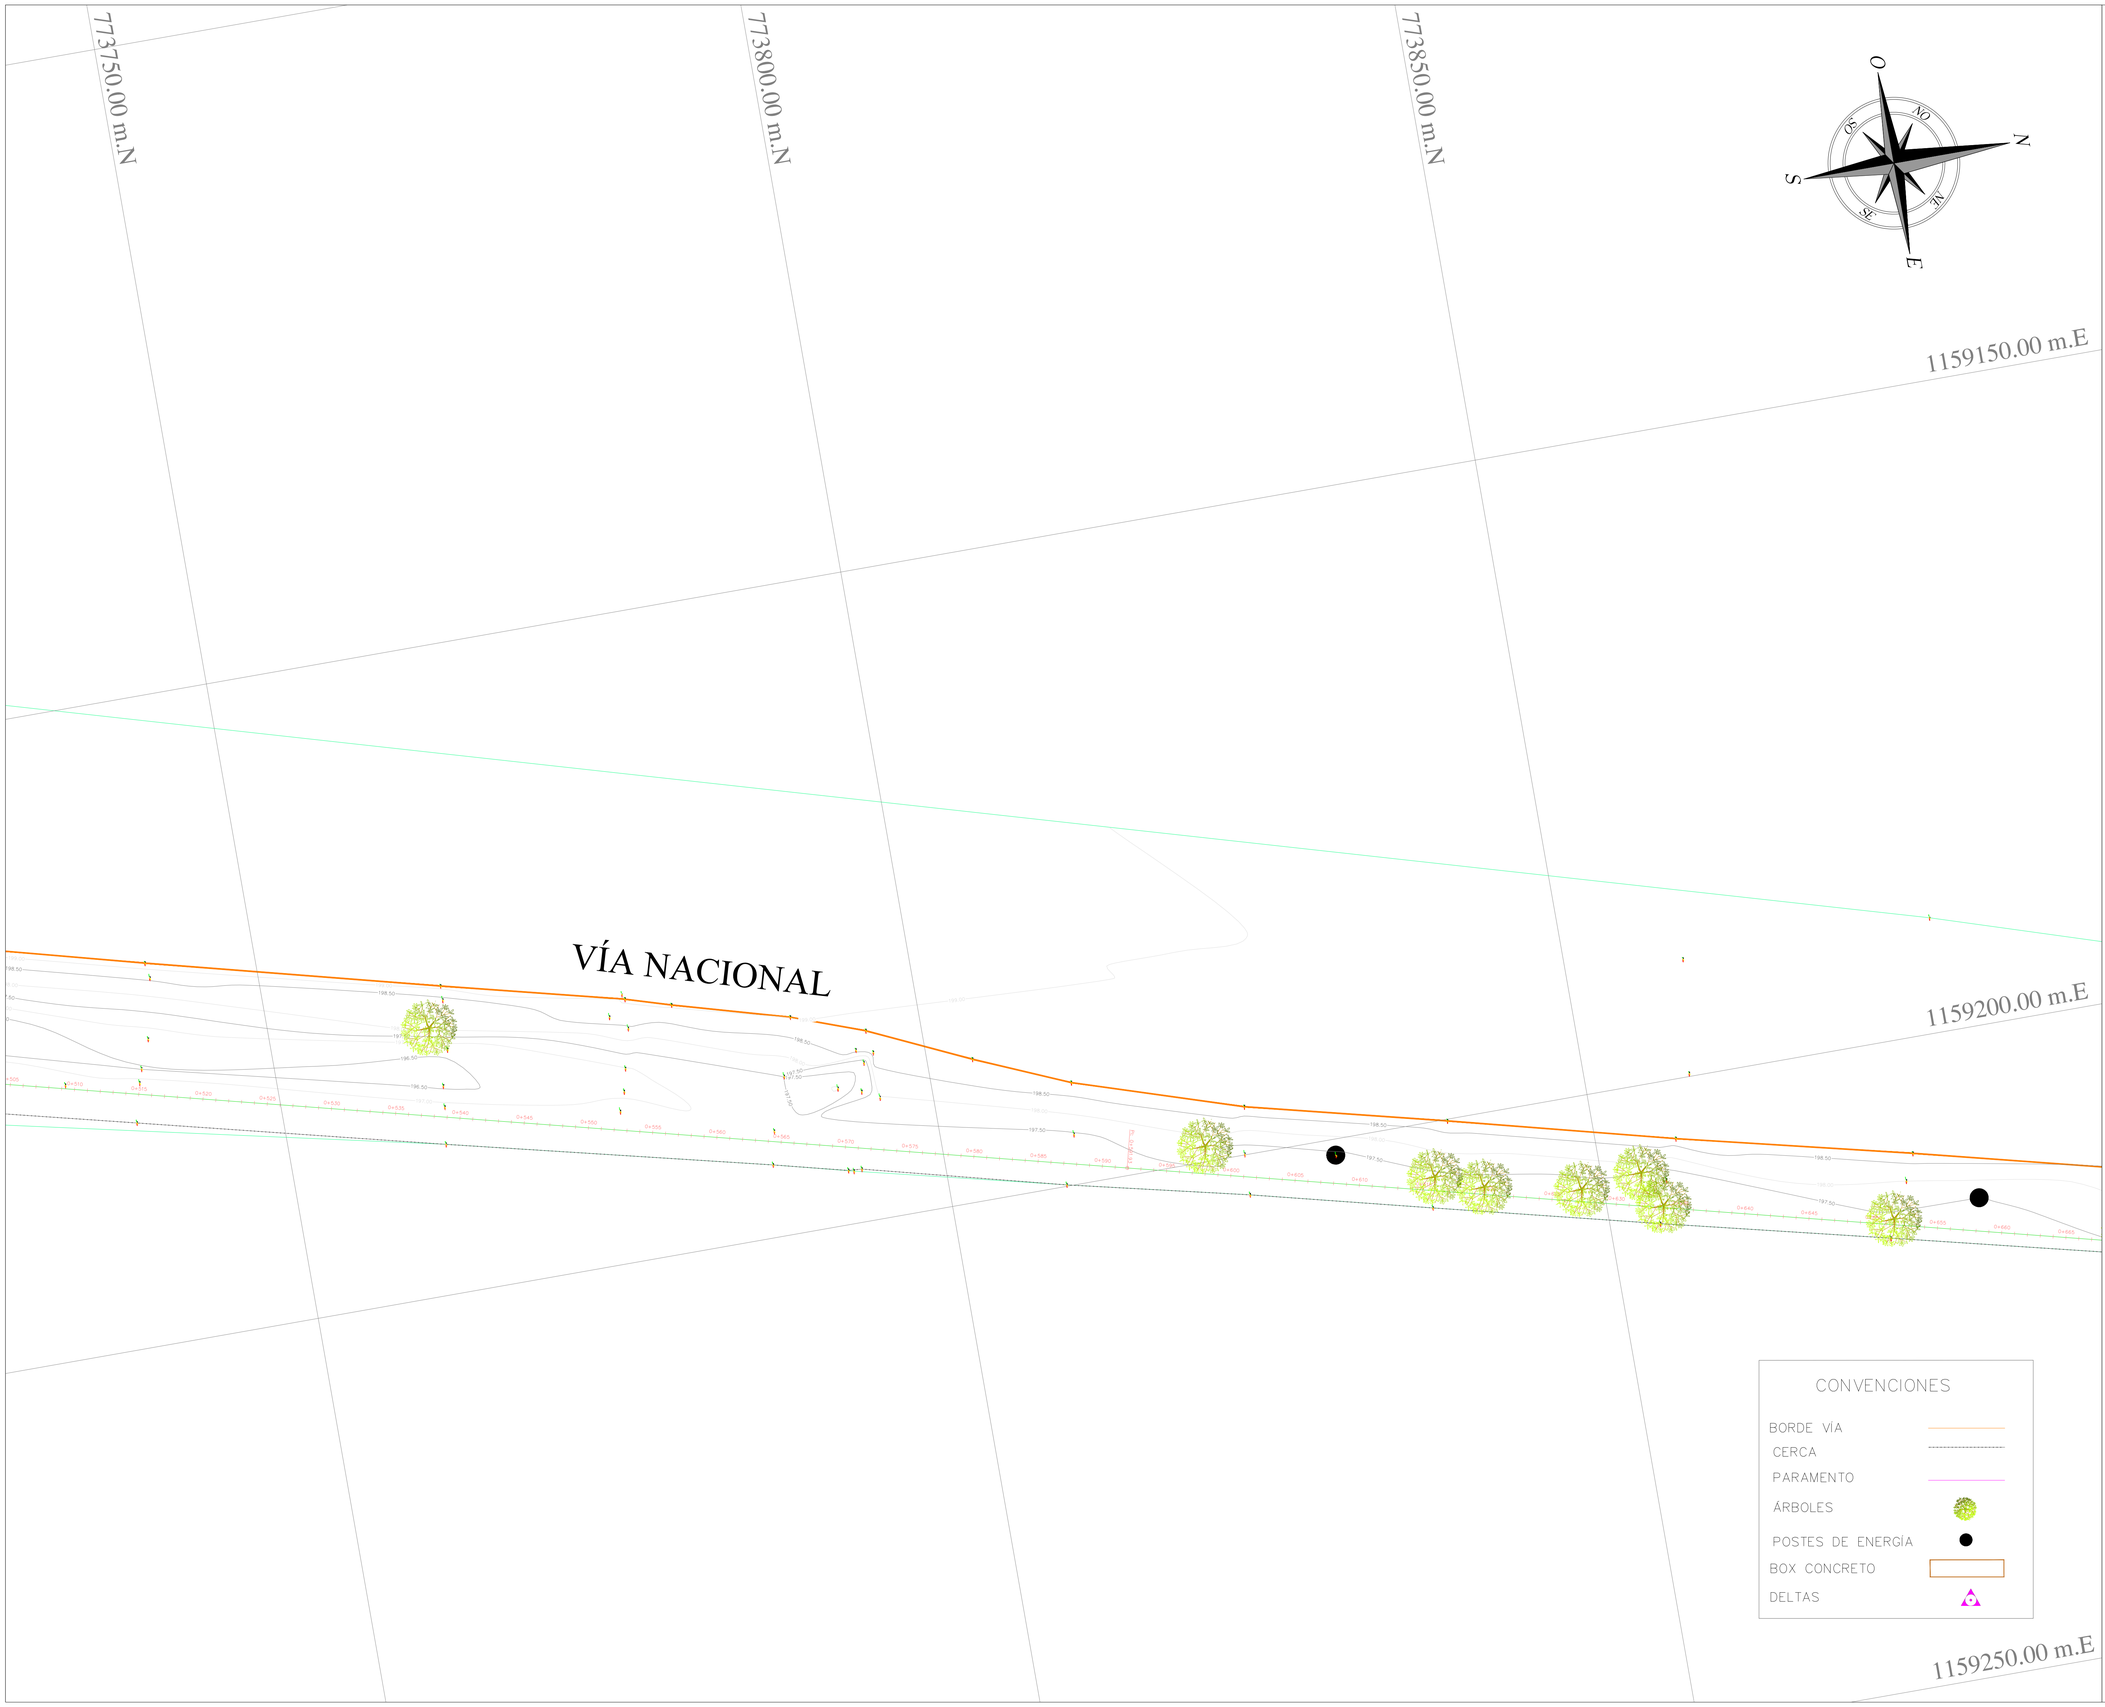


TOPOGRAFIA

HEILLER BARRERA HERNÁNDEZ
heiler3b@hotmail.com - 3124345961

LOCALIZACION GENERAL

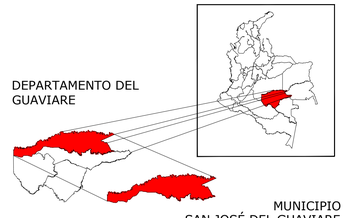

DEPARTAMENTO	GUAVIARE
MUNICIPIO	SAN JOSÉ DEL GUAVIARE
ZONA	URBANO

MUNICIPIO SAN JOSÉ DEL GUAVIARE

EMPRESA DE ACUEDUCTO Y ALCANTARILLADO

INFORMACIÓN DEL PROYECTO

DISEÑOS DEL SISTEMA DE ABASTECIMIENTO AGUA POTABLE C.U -SJG

CONTIENE:

LEVANTAMIENTO TOPOGRÁFICO

CURVAS DE NIVEL - SECCIÓN 4

PROYECCIÓN DE COORDENADAS:

PROYECCION: CONFORME DE GAUSS
ORIGEN: BOGOTA MAGNA SIRGAS
COORDENADAS PLANAS: 1.000.000 m.N 1.000.000 m.E
COORDENADAS GEOGRAFICAS:
LATITUD (N) 4°35'46.3215"
LONGITUD (W) DE GREENWICH 74°04'39,0285"

LEVANTO:

HEILLER BARRERA HERNÁNDEZ
TOPÓGRAFO - LP 01-13757

VoBo:

Escala: 1:200	*DIBUJO:* Heiller Barrera	*Plano No:* **04** DE 13
Fecha: MARZO 2026		
Archivo Magnetico:		