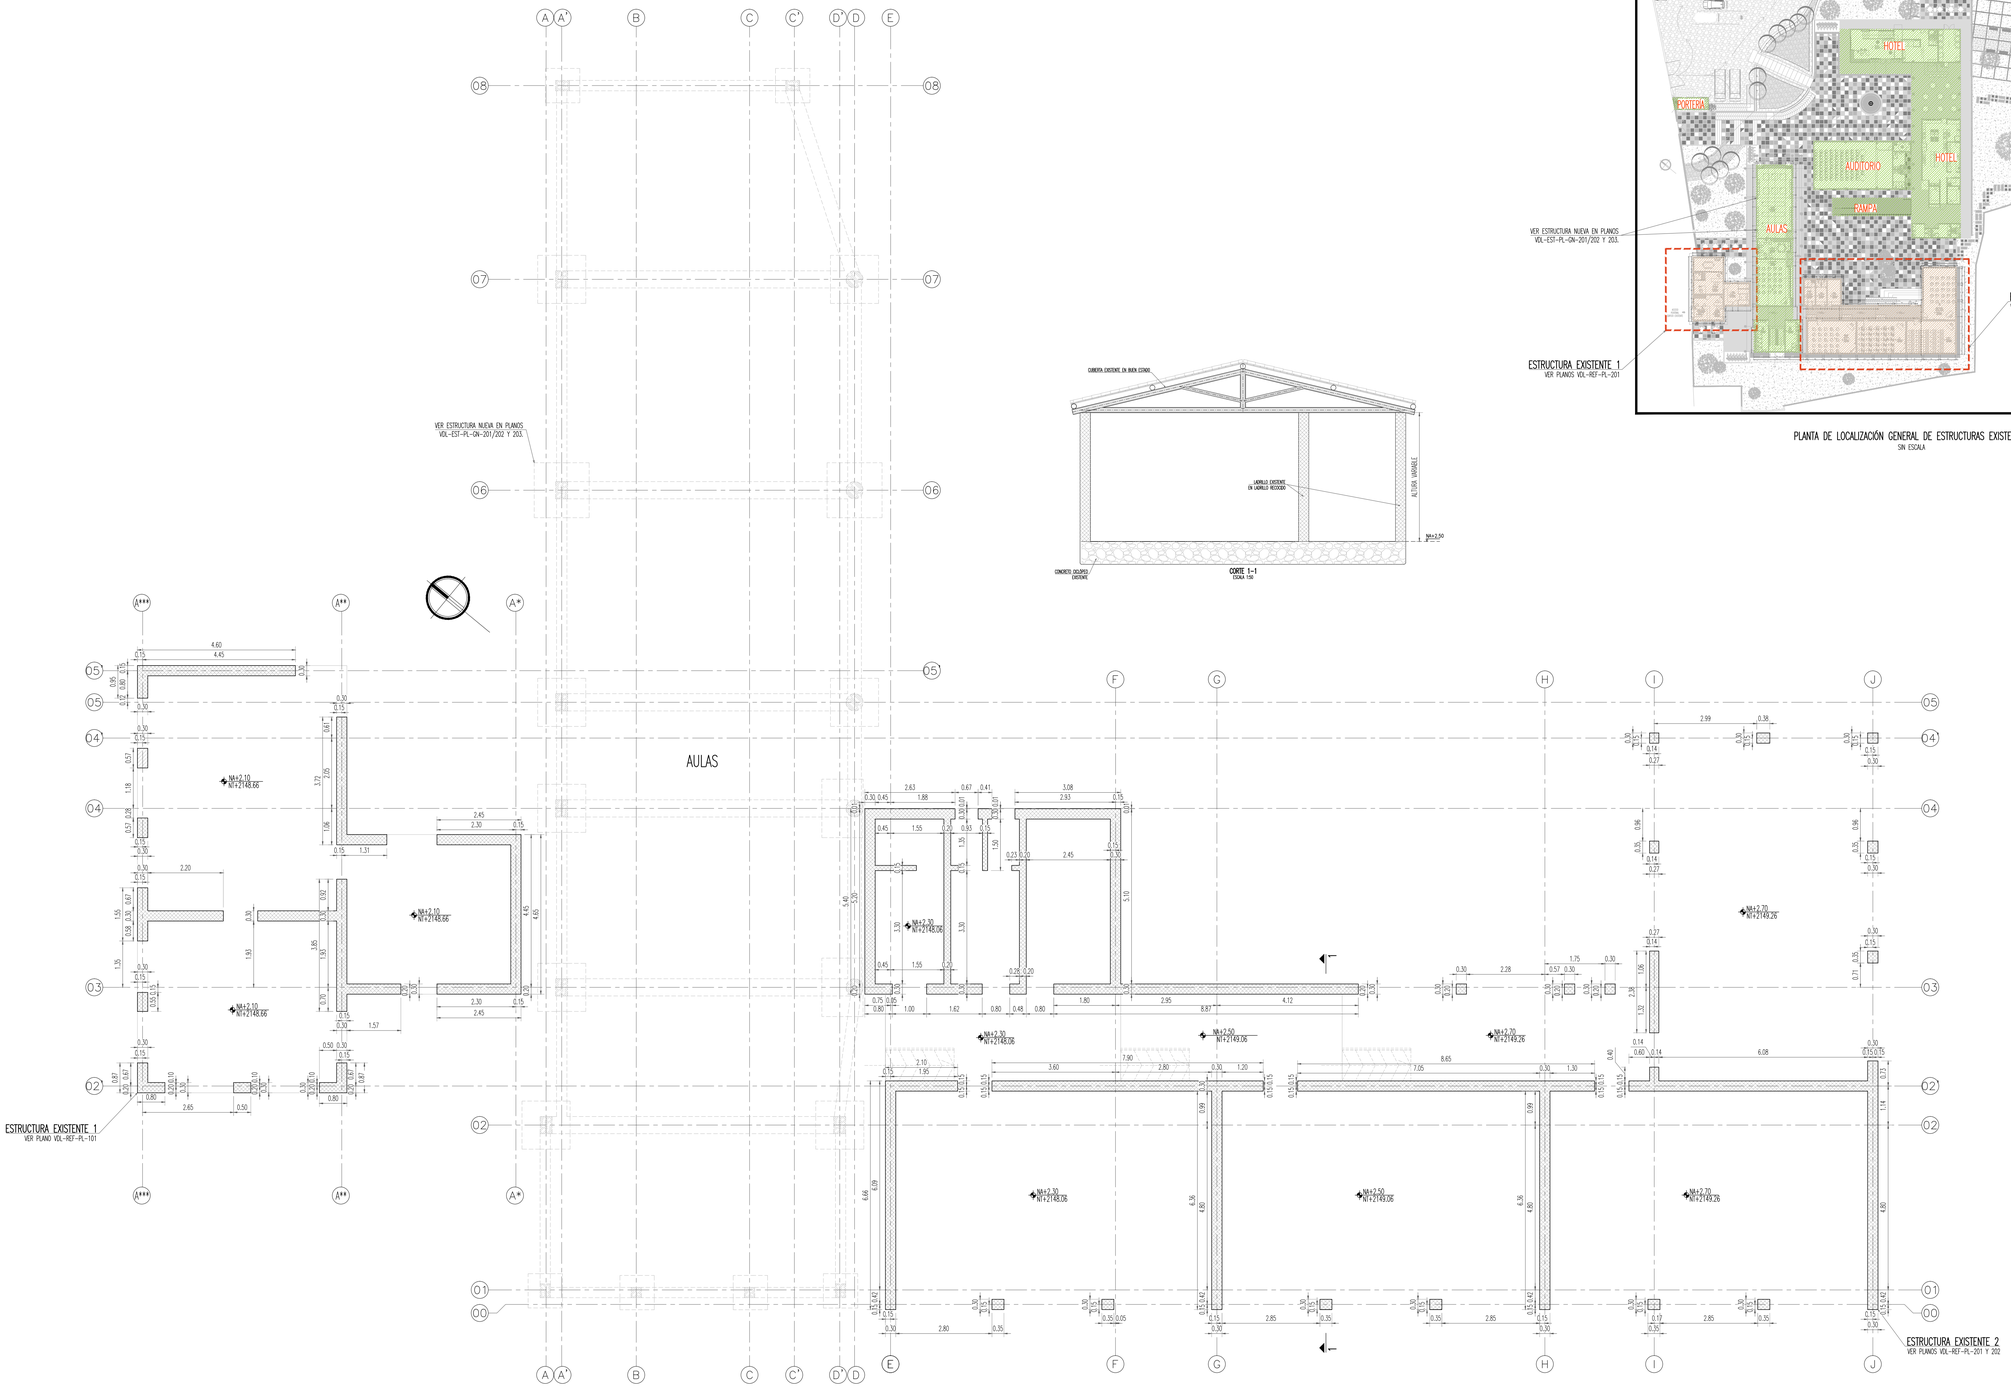


LEVANTAMIENTO ESTRUCTURAL (EDIFICIOS EXISTENTES)

ESCALA 1:75

CORTE 1-1

ESCALA 1:50

PLANTA DE LOCALIZACIÓN GENERAL DE ESTRUCTURAS EXISTENTES

SIN ESCALA

NOTAS

1. VER NOTAS GENERALES EN PLANO VDL-REF-PL-GN-000.

CONVENCIONES

MUROS EXISTENTES

CONSORCIO FÁBRICAS DE DISEÑO 2015

PROYECTO:
ESTUDIOS Y DISEÑOS TÉCNICOS PARA LA CONSTRUCCIÓN DE AMBIENTES DE FORMACIÓN EN EL CENTRO ESPECIALIZADO EN HOTELERÍA, TURISMO Y GASTRONOMIA
SENA VILLA DE LEYVA - BOYACÁ

INTERVENTORÍA: CONSORCIO FÁBRICAS DE DISEÑO 2015
ING. JAIRO MARTINEZ MAT: 25202-70028 CND
COORDINADOR CONSULTORÍA:
ARQ. RAQUEL JAIMES MAT: A76082009-16944586

ESPECIALISTA DISEÑO:
ARQ. MAURICIO SANCHEZ MAT: A70682009-16944586
ESPECIALISTA DISEÑO:
ARQ. DIANA HOYOS MAT: A1762006-24332666

ESPECIALISTA DISEÑO:
ARQ. EDWARD DUQUE MAT: A63292005-9730310
ESPECIALISTA ESTRUCTURAL:
ING. NELSON ECHEVERRIA MAT: 25202-097256 CND

REVISÓ: ING. LIZETH ACOSTA MAT: 25202-249422 CND
DIBUJÓ: E.PRIETO
ESCALA: INDICADAS
CONTRATO No 2140964
CONTENIDO: REFORZAMIENTO ESTRUCTURAL
LEVANTAMIENTO ESTRUCTURAL (EDIFICIOS EXISTENTES)

No.	FECHA DIA	FECHA MES	FECHA AÑO	COMENTARIOS	EJECUTÓ	DIBUJÓ
1	03	11	2016	EMITIDO PARA REVISIÓN CLIENTE	N.ECHEVERRIA	E.PRIETO

PLANO No.: VDL-REF-PL-GN 101
REVISION 1

VDL-REF-PL-GN-100 (LEVANTAMIENTO ESTRUCTURAL)