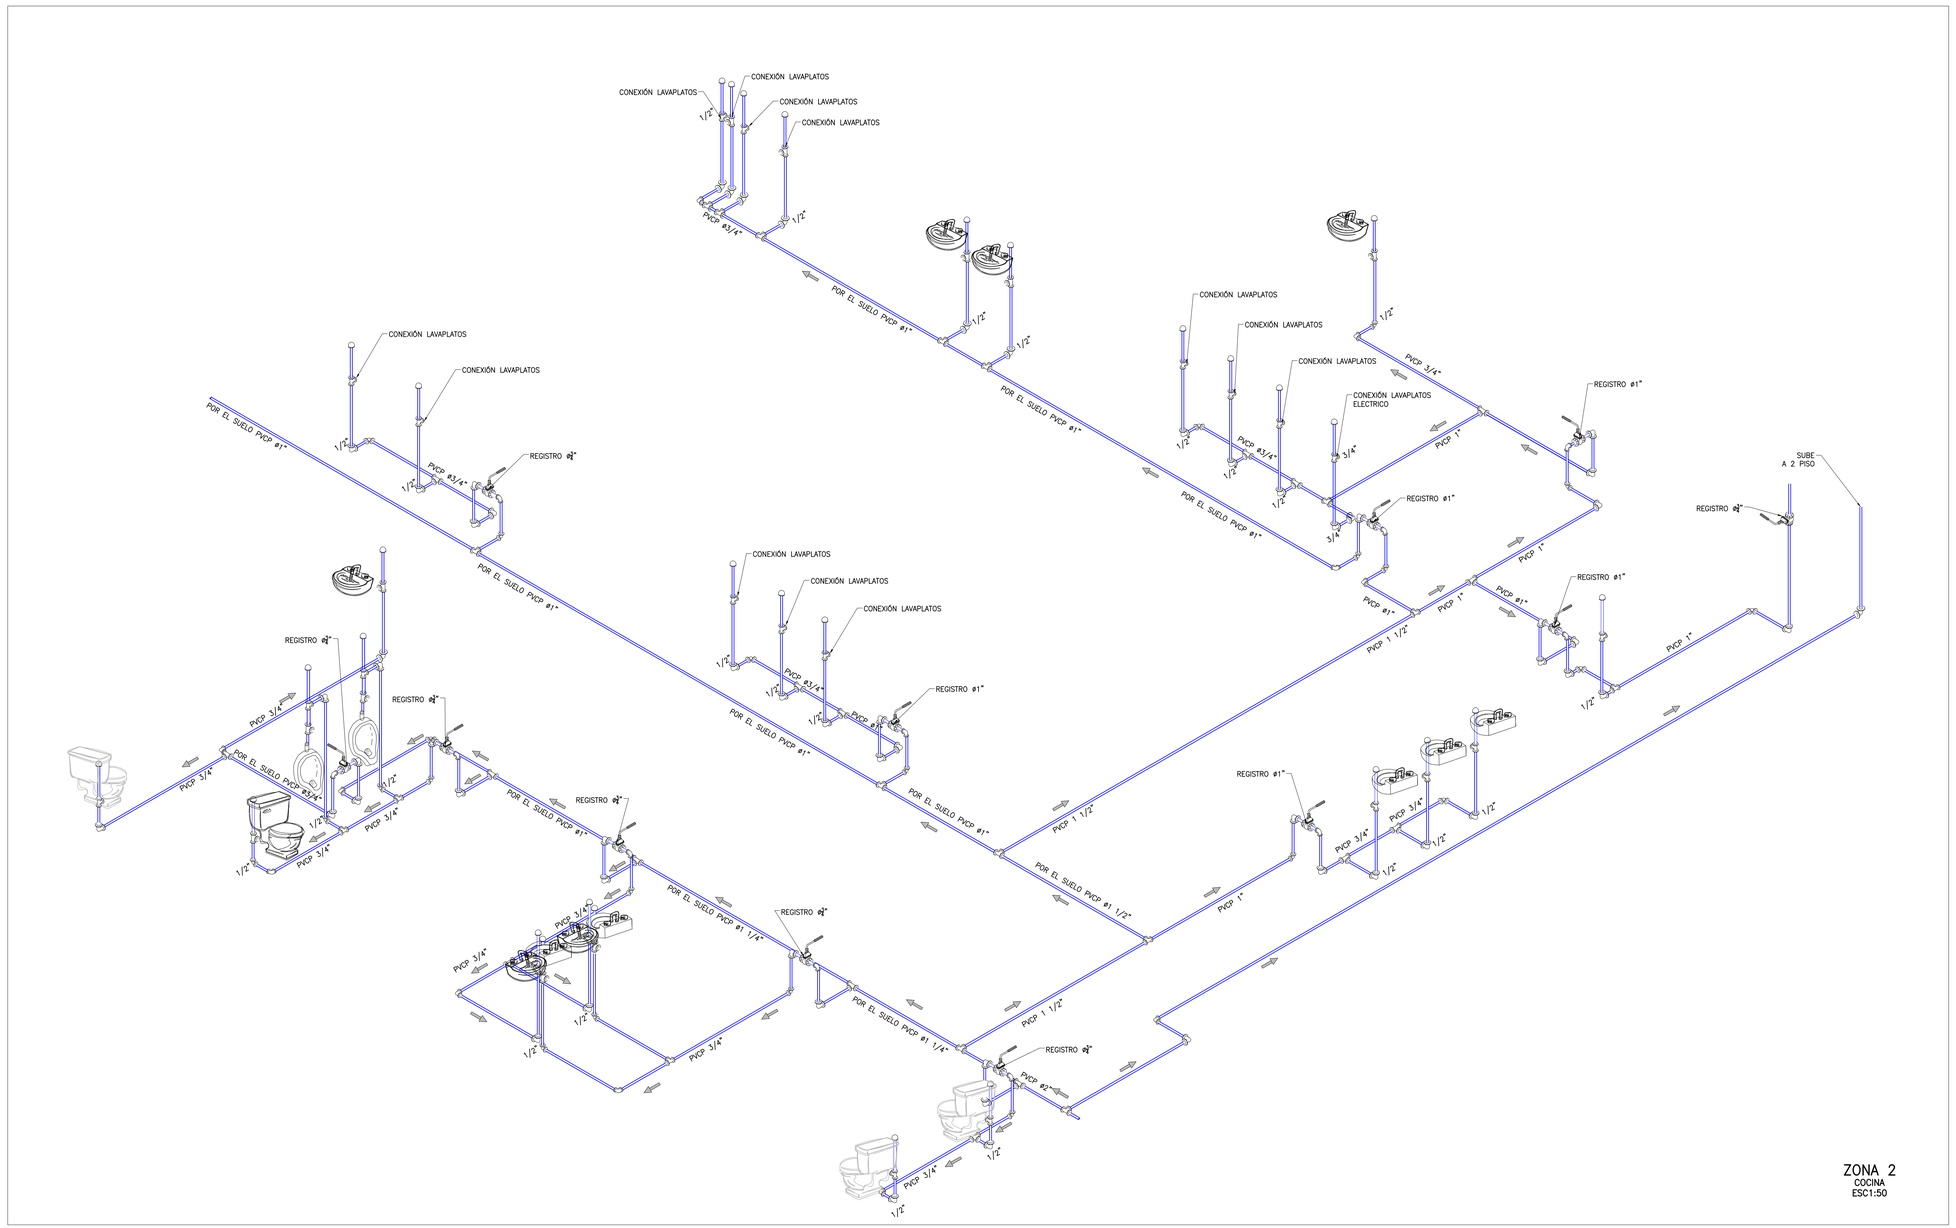

iceacsa GRUPO · BAC ENGINEERING CONSULTANCY GROUP · CONSULTORES UNIDOS S.A.	PROYECTO: ESTUDIOS Y DISEÑOS TÉCNICOS PARA LA CONSTRUCCIÓN DE AMBIENTES DE FORMACIÓN EN EL CENTRO ESPECIALIZADO EN HOTELERÍA, TURISMO Y GASTRONOMÍA . SENA VILLA DE LEYVA - BOYACÁ.	COORDINADOR CONSULTORÍA: ARQ. RAQUEL JAIMES MAT: A76082009-16944586 ESPECIALISTA: ING. ALDEMAR MANCILLA TAPIERO MAT :25202123599CND
CONSORCIO FÁBRICAS DE DISEÑO 2015	FONADE Proyectos que transforman vidas	INTERVENTORÍA: CONSORCIO FÁBRICAS FONADE 2015 ING. PEDRO JAVIER ALDANA MAT: 2520263201 CND PROYECTO SENA VILLA DE LEYVA REDES HIDROSANITARIAS

REVISÓ: ING. MIGUEL AYALA MAT: 25202183404 CND | DIBUJÓ: A.M.T. | ESCALA: IND.
CONTRATO 2140964
CONTENIDO: ESQUEMAS ISOMETRICOS COCINA RED AGUA POTABLE

No.	FECHA DIA	MES	AÑO	COMENTARIOS	EJECUTÓ	DIBUJÓ
1	30	06	2016	EMITIDO PARA REVISIÓN INTERVENTORIA	ALDEMAR MANCILLA	A. MANCILLA
.	.	.	.	.		

PLANO No.: VDL-HYS 4_18
REVISION 0