



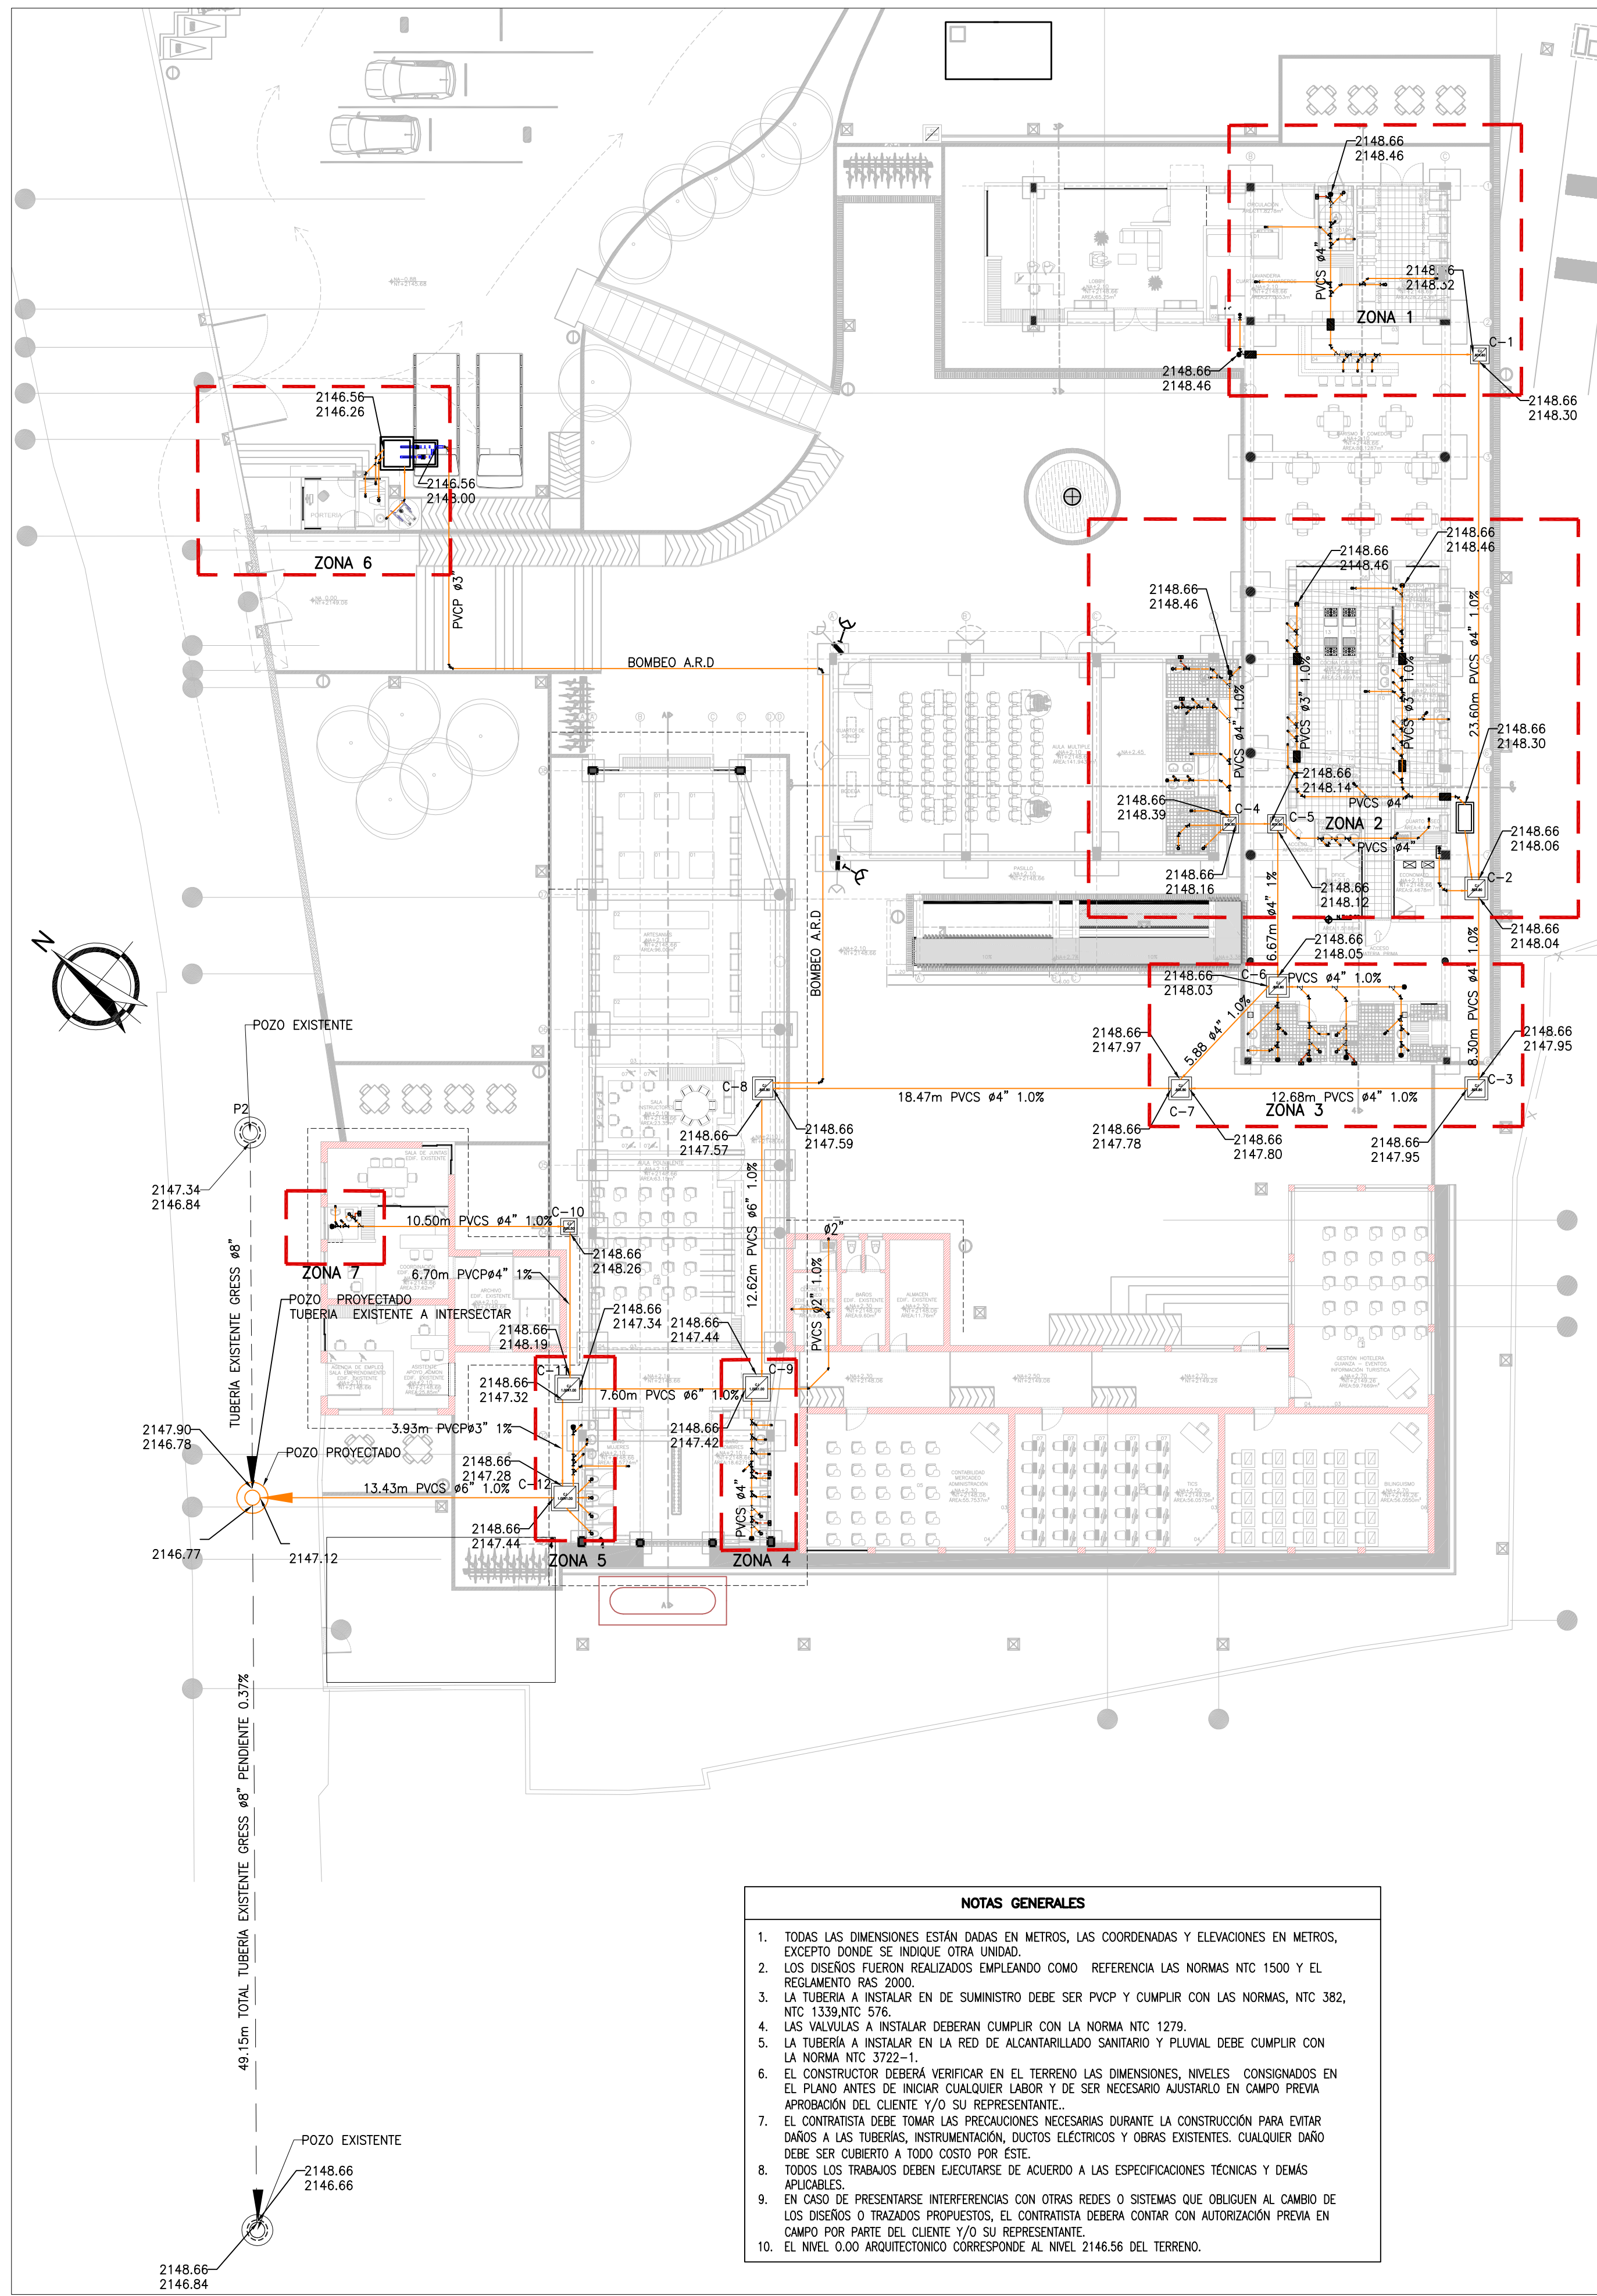


LOCALIZACIÓN GENERAL AGUAS RESIDUALES- PISO 1
ESC 1:200


- NOTAS GENERALES**
1. TODAS LAS DIMENSIONES ESTÁN DADAS EN METROS, LAS COORDENADAS Y ELEVACIONES EN METROS, EXCEPTO DONDE SE INDIQUE OTRA UNIDAD.
 2. LOS DISEÑOS FUERON REALIZADOS EMPLEANDO COMO REFERENCIA LAS NORMAS NTC 1500 Y EL REGLAMENTO SAS 2010.
 3. LA TUBERÍA A INSTALAR EN DE SUMINISTRO DEBE SER PVC-P Y CUMPLIR CON LAS NORMAS, NTC 382, NTC 1339, NTC 576.
 4. LAS VALVULAS A INSTALAR DEBERÁN CUMPLIR CON LA NORMA NTC 1279.
 5. LA TUBERÍA A INSTALAR EN LA RED DE ALCANTARILLADO SANITARIO Y PLUVIAL DEBE CUMPLIR CON LA NORMA NTC 3722-1.
 6. EL CONSTRUCTOR DEBE TOMAR LAS PRECAUCIONES NECESARIAS DURANTE LA CONSTRUCCIÓN PARA EVITAR DAÑOS A LAS TUBERÍAS, INSTRUMENTACIÓN, DUCTOS ELÉCTRICOS Y OBRAS EXISTENTES. CUALQUIER DAÑO DEBE SER CUBIERTO A TODO COSTO POR ESTE.
 7. EL CONTRATISTA DEBE TOMAR LAS PRECAUCIONES NECESARIAS DURANTE LA CONSTRUCCIÓN PARA EVITAR DAÑOS A LAS TUBERÍAS, INSTRUMENTACIÓN, DUCTOS ELÉCTRICOS Y OBRAS EXISTENTES. CUALQUIER DAÑO DEBE SER CUBIERTO A TODO COSTO POR ESTE.
 8. TODOS LOS TRABAJOS DEBEN EJECUTARSE DE ACUERDO A LAS ESPECIFICACIONES TÉCNICAS Y DEMÁS APLICABLES.
 9. EN CASO DE PRESENTARSE INTERFERENCIAS CON OTRAS REDES O SISTEMAS QUE OBLIGUEN AL CAMBIO DE LOS DISEÑOS O TIRAZGOS PROPUUESTOS, EL CONTRATISTA DEBERÁ CONTAR CON AUTORIZACIÓN PREVIA EN CAMPO POR PARTE DEL CLIENTE Y/O SU REPRESENTANTE.
 10. EL NIVEL 0.00 ARQUITECTÓNICO CORRESPONDE AL NIVEL 2146.56 DEL TERRENO.

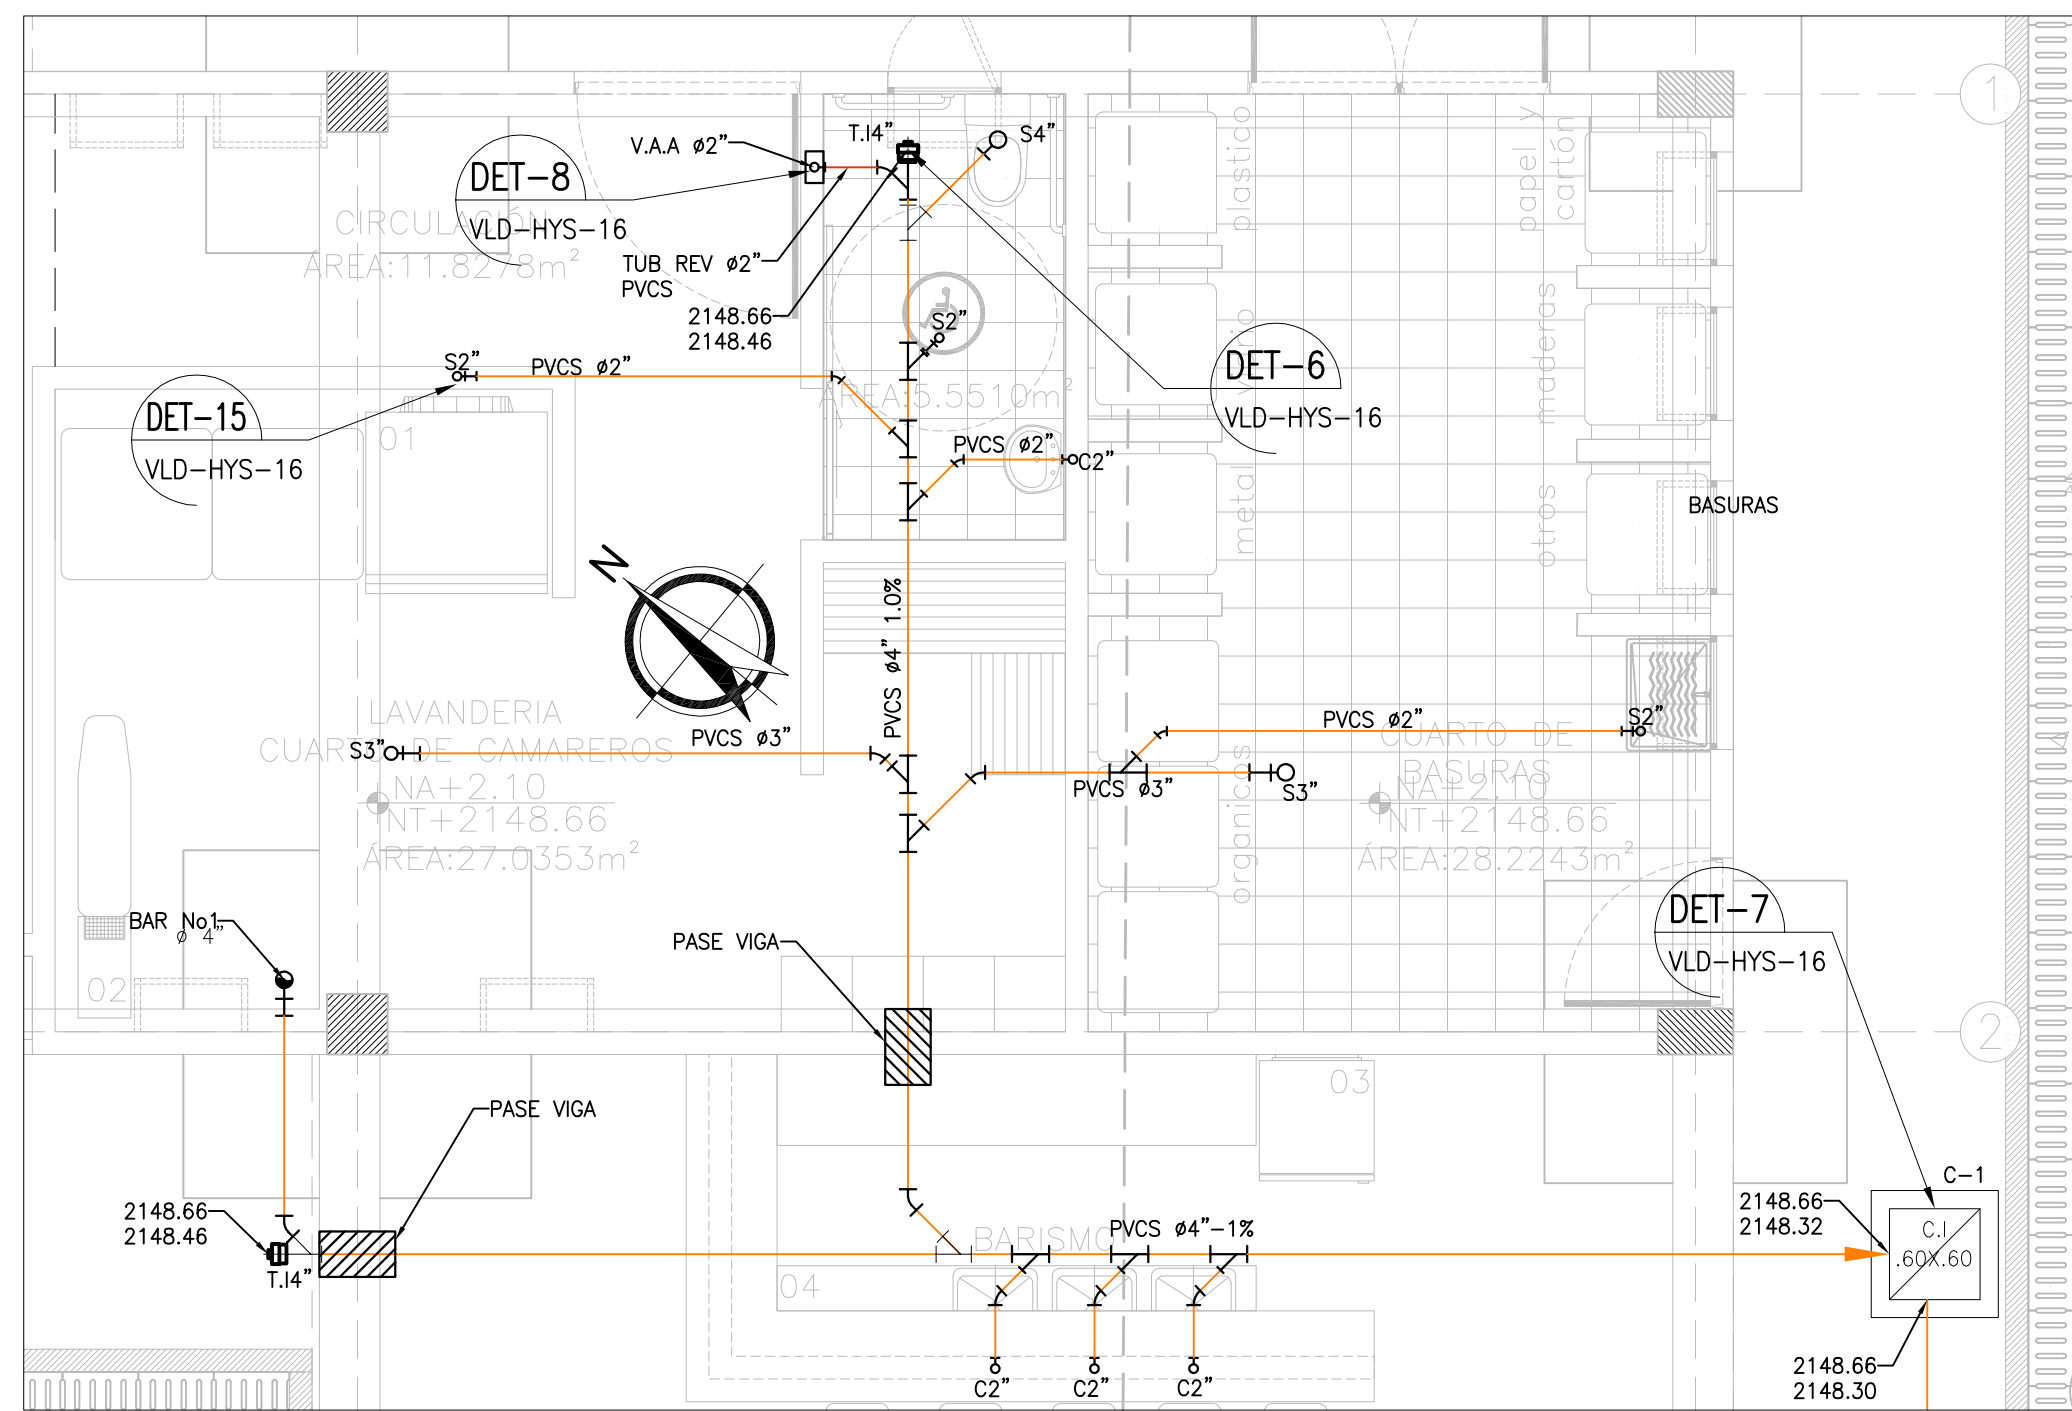


ZONA 1 AGUAS RESIDUALES - PISO 1
ESC 1:50

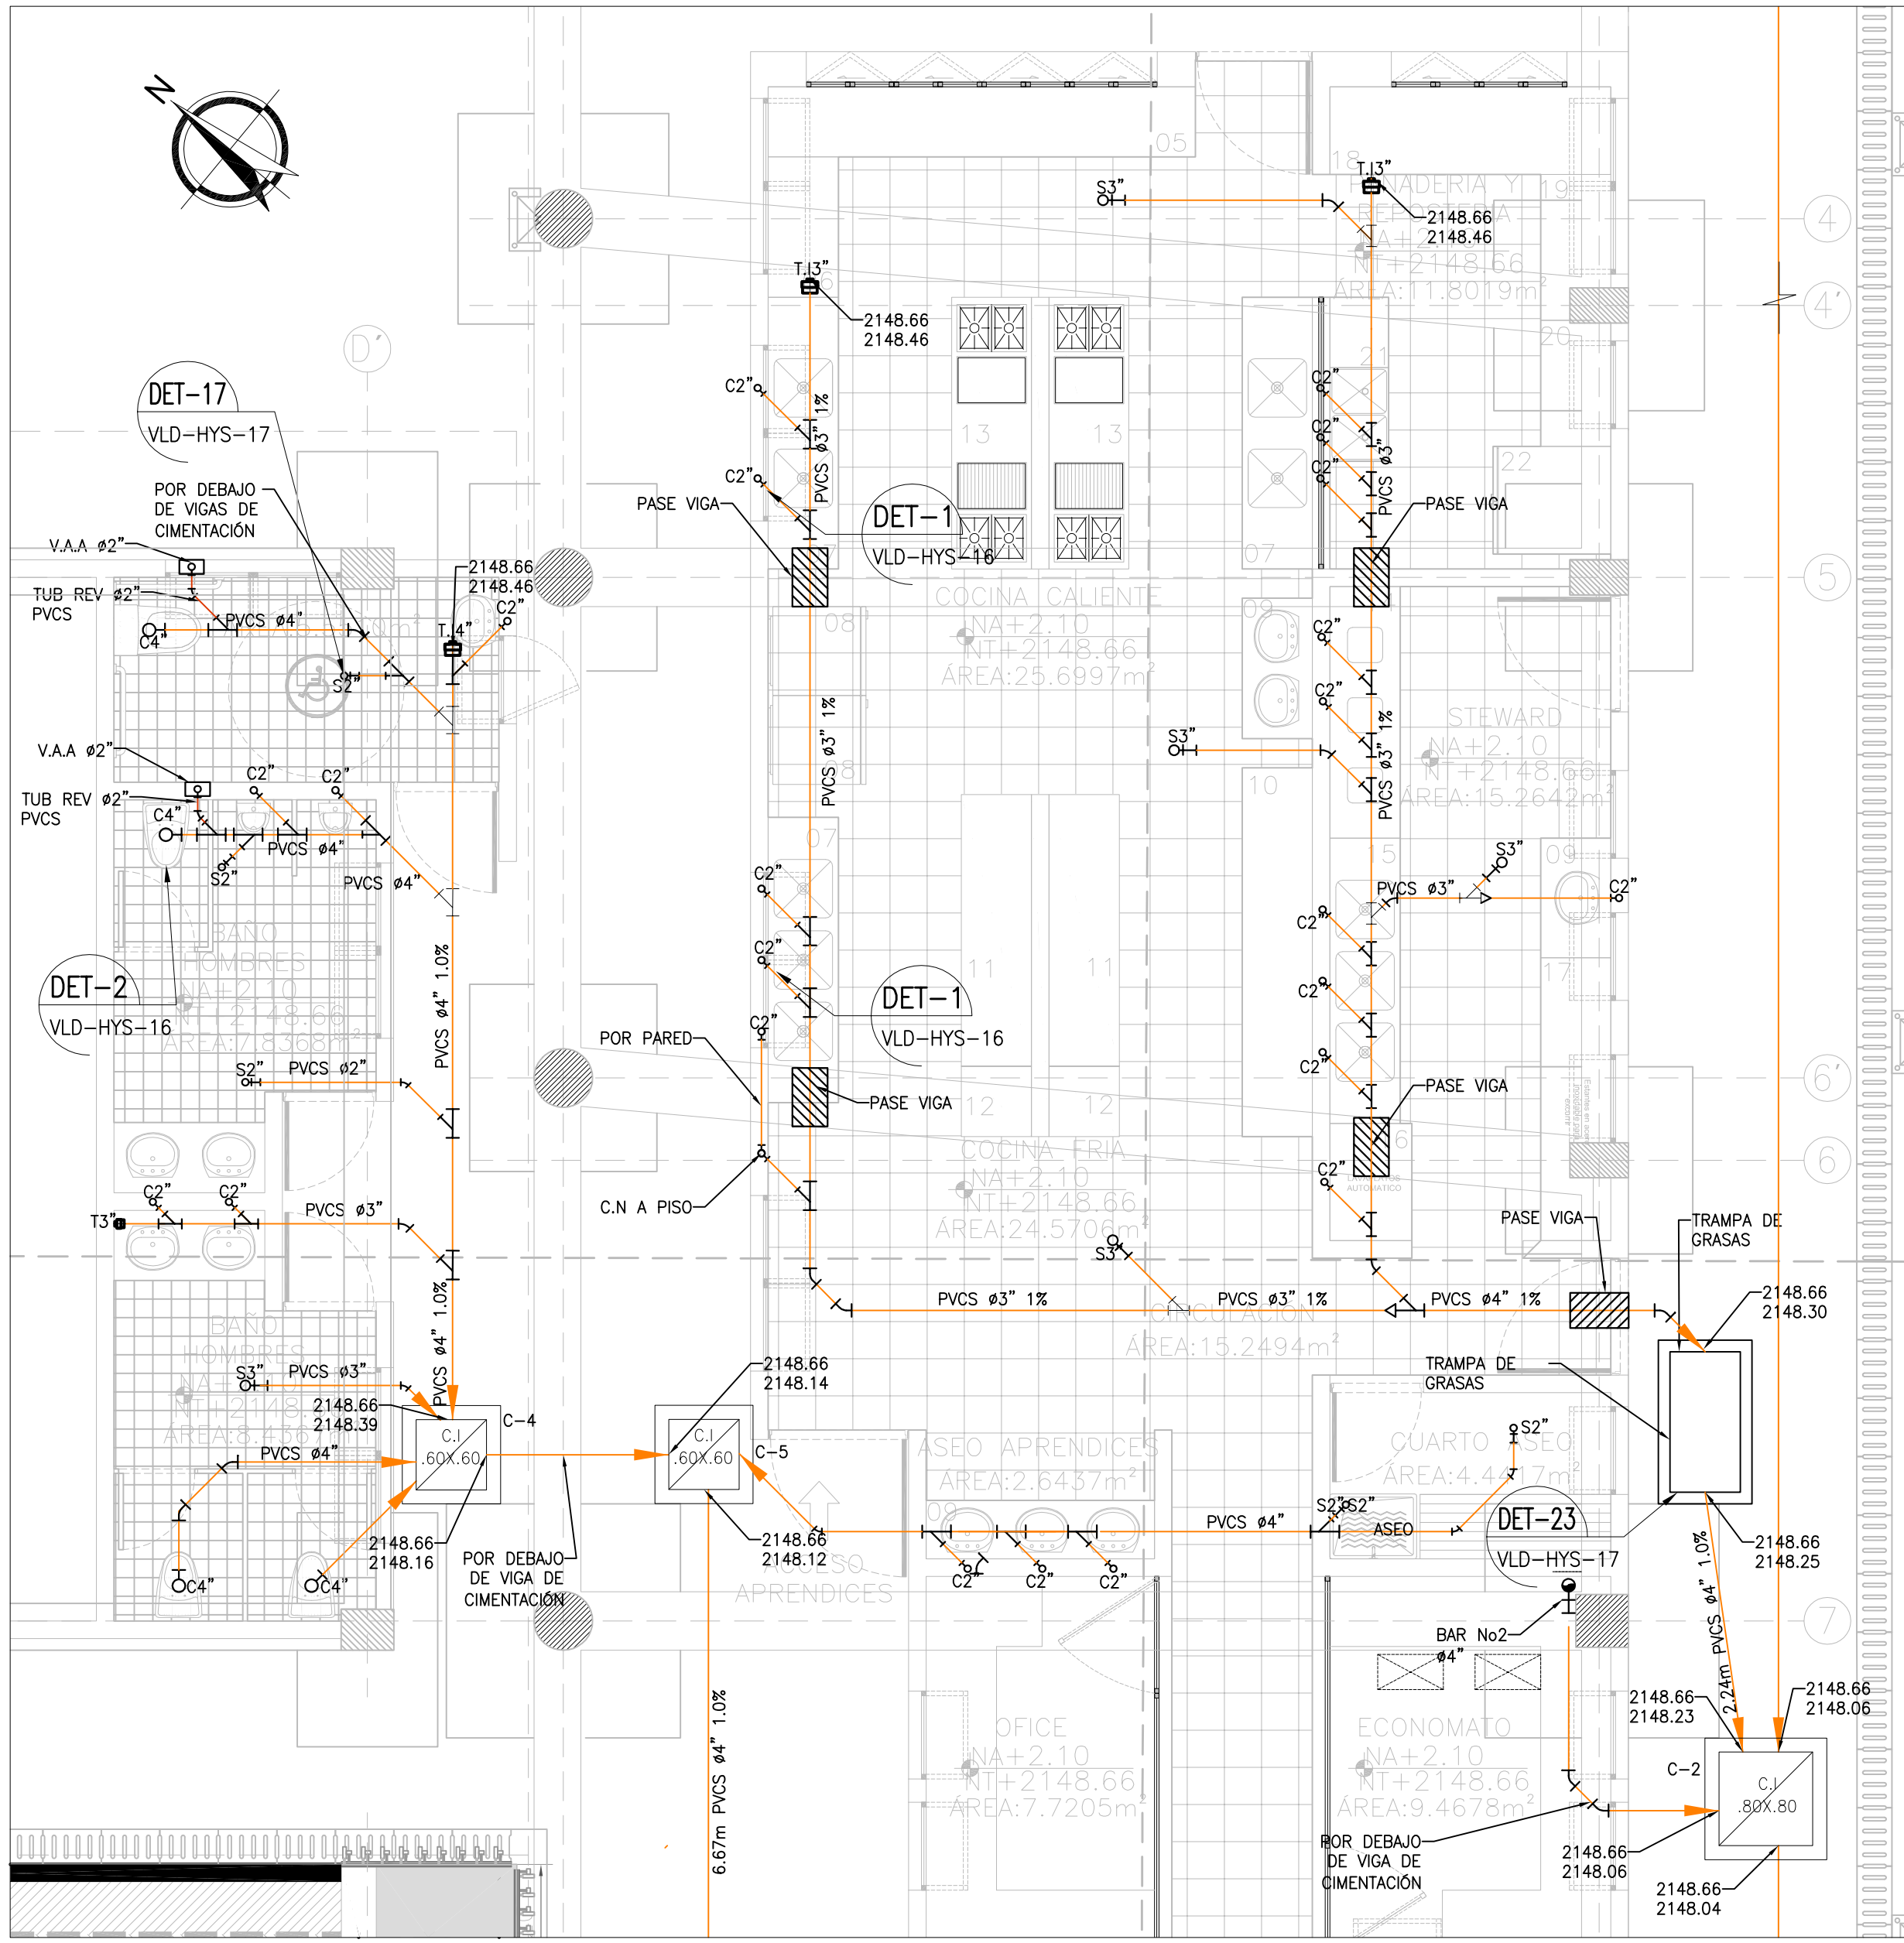


ZONA 2 AGUAS RESIDUALES - PISO 1
ESC 1:50

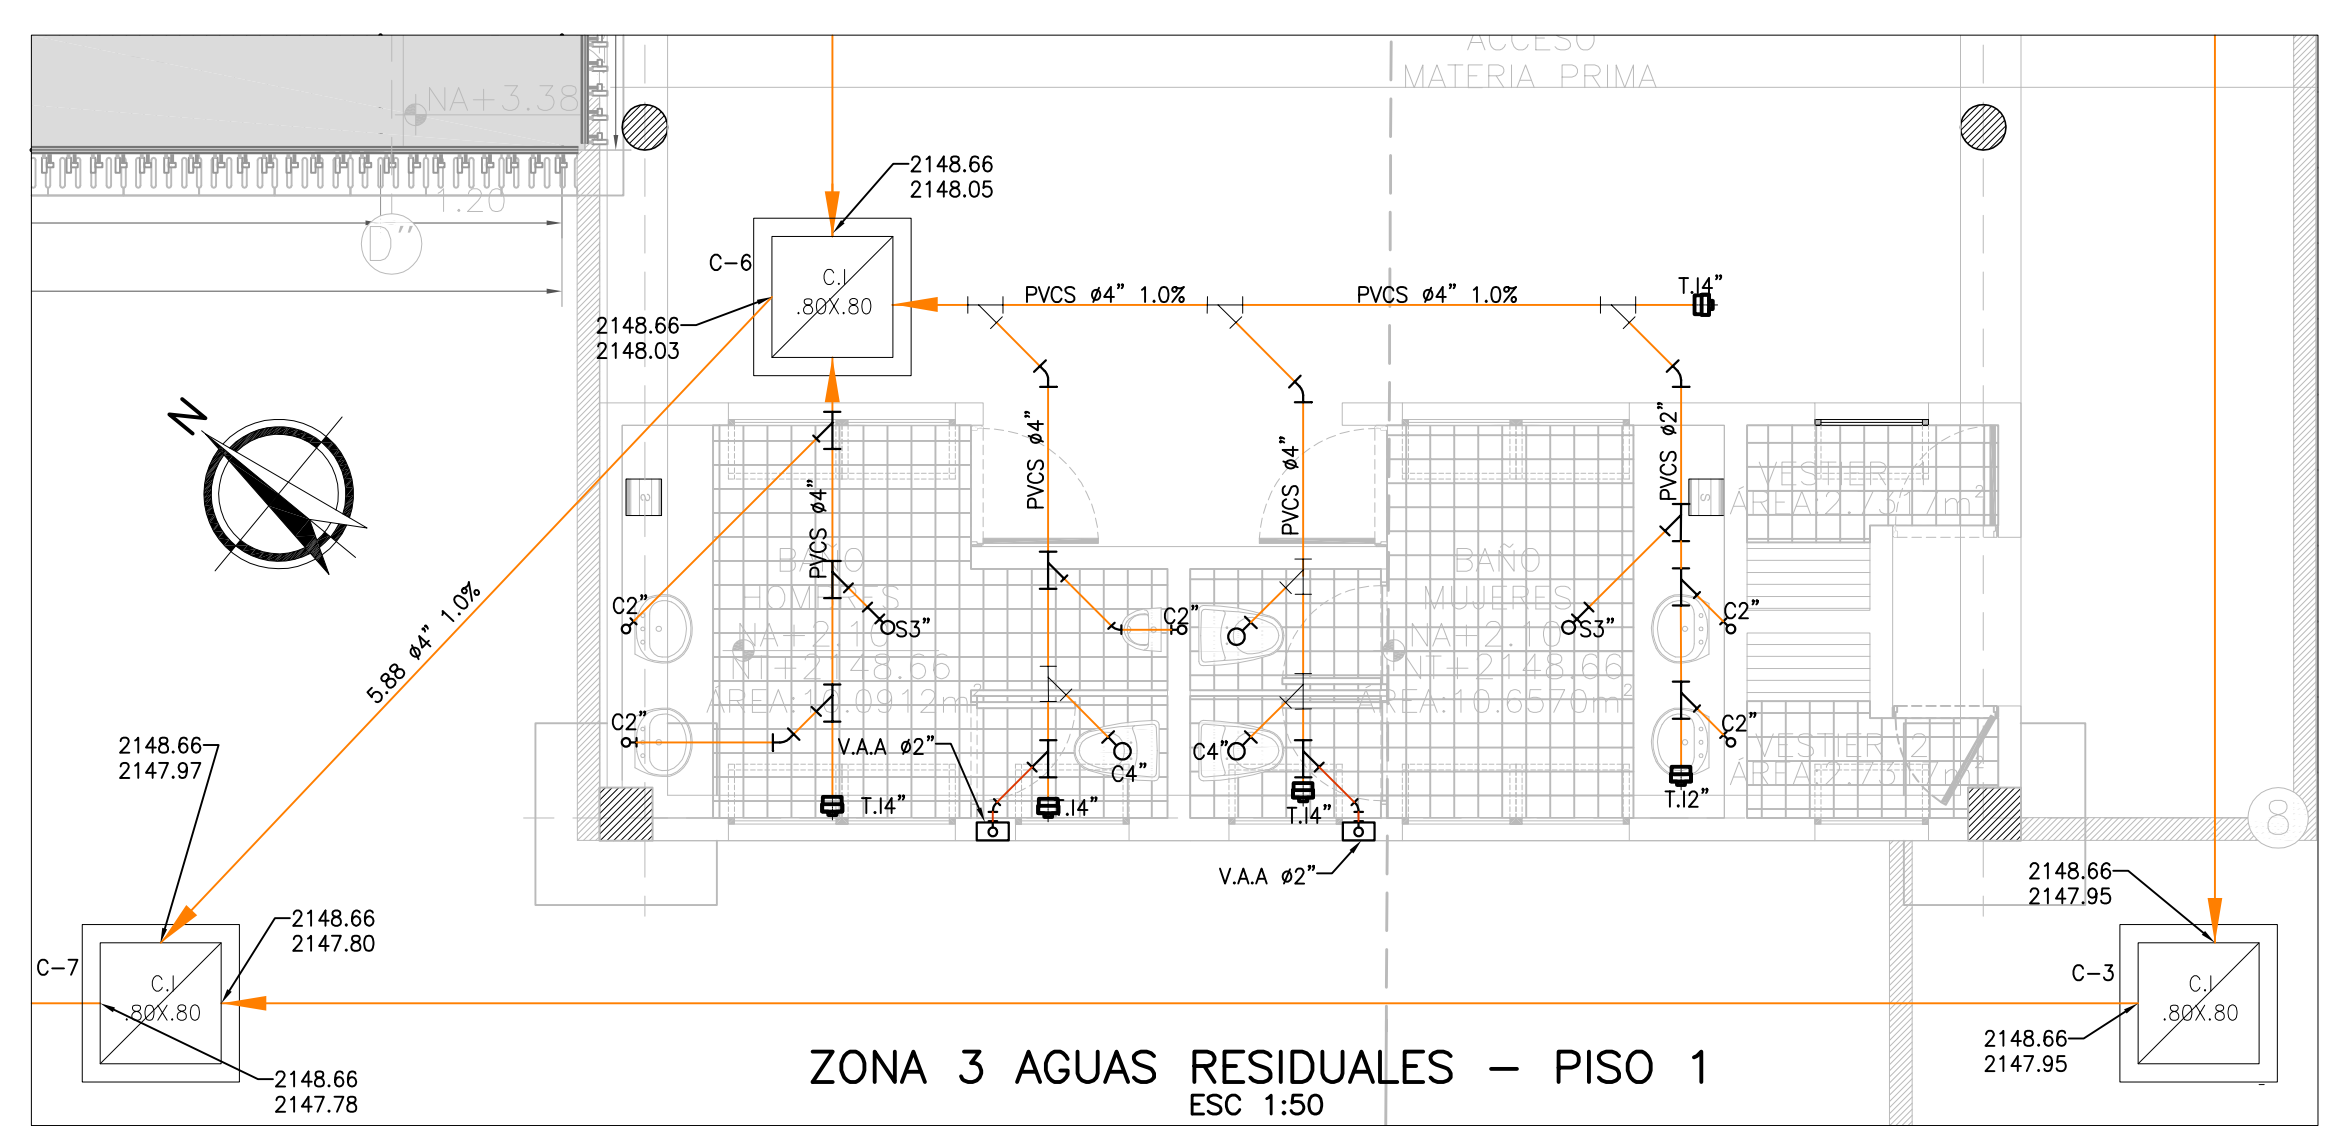


ZONA 3 AGUAS RESIDUALES - PISO 1
ESC 1:50

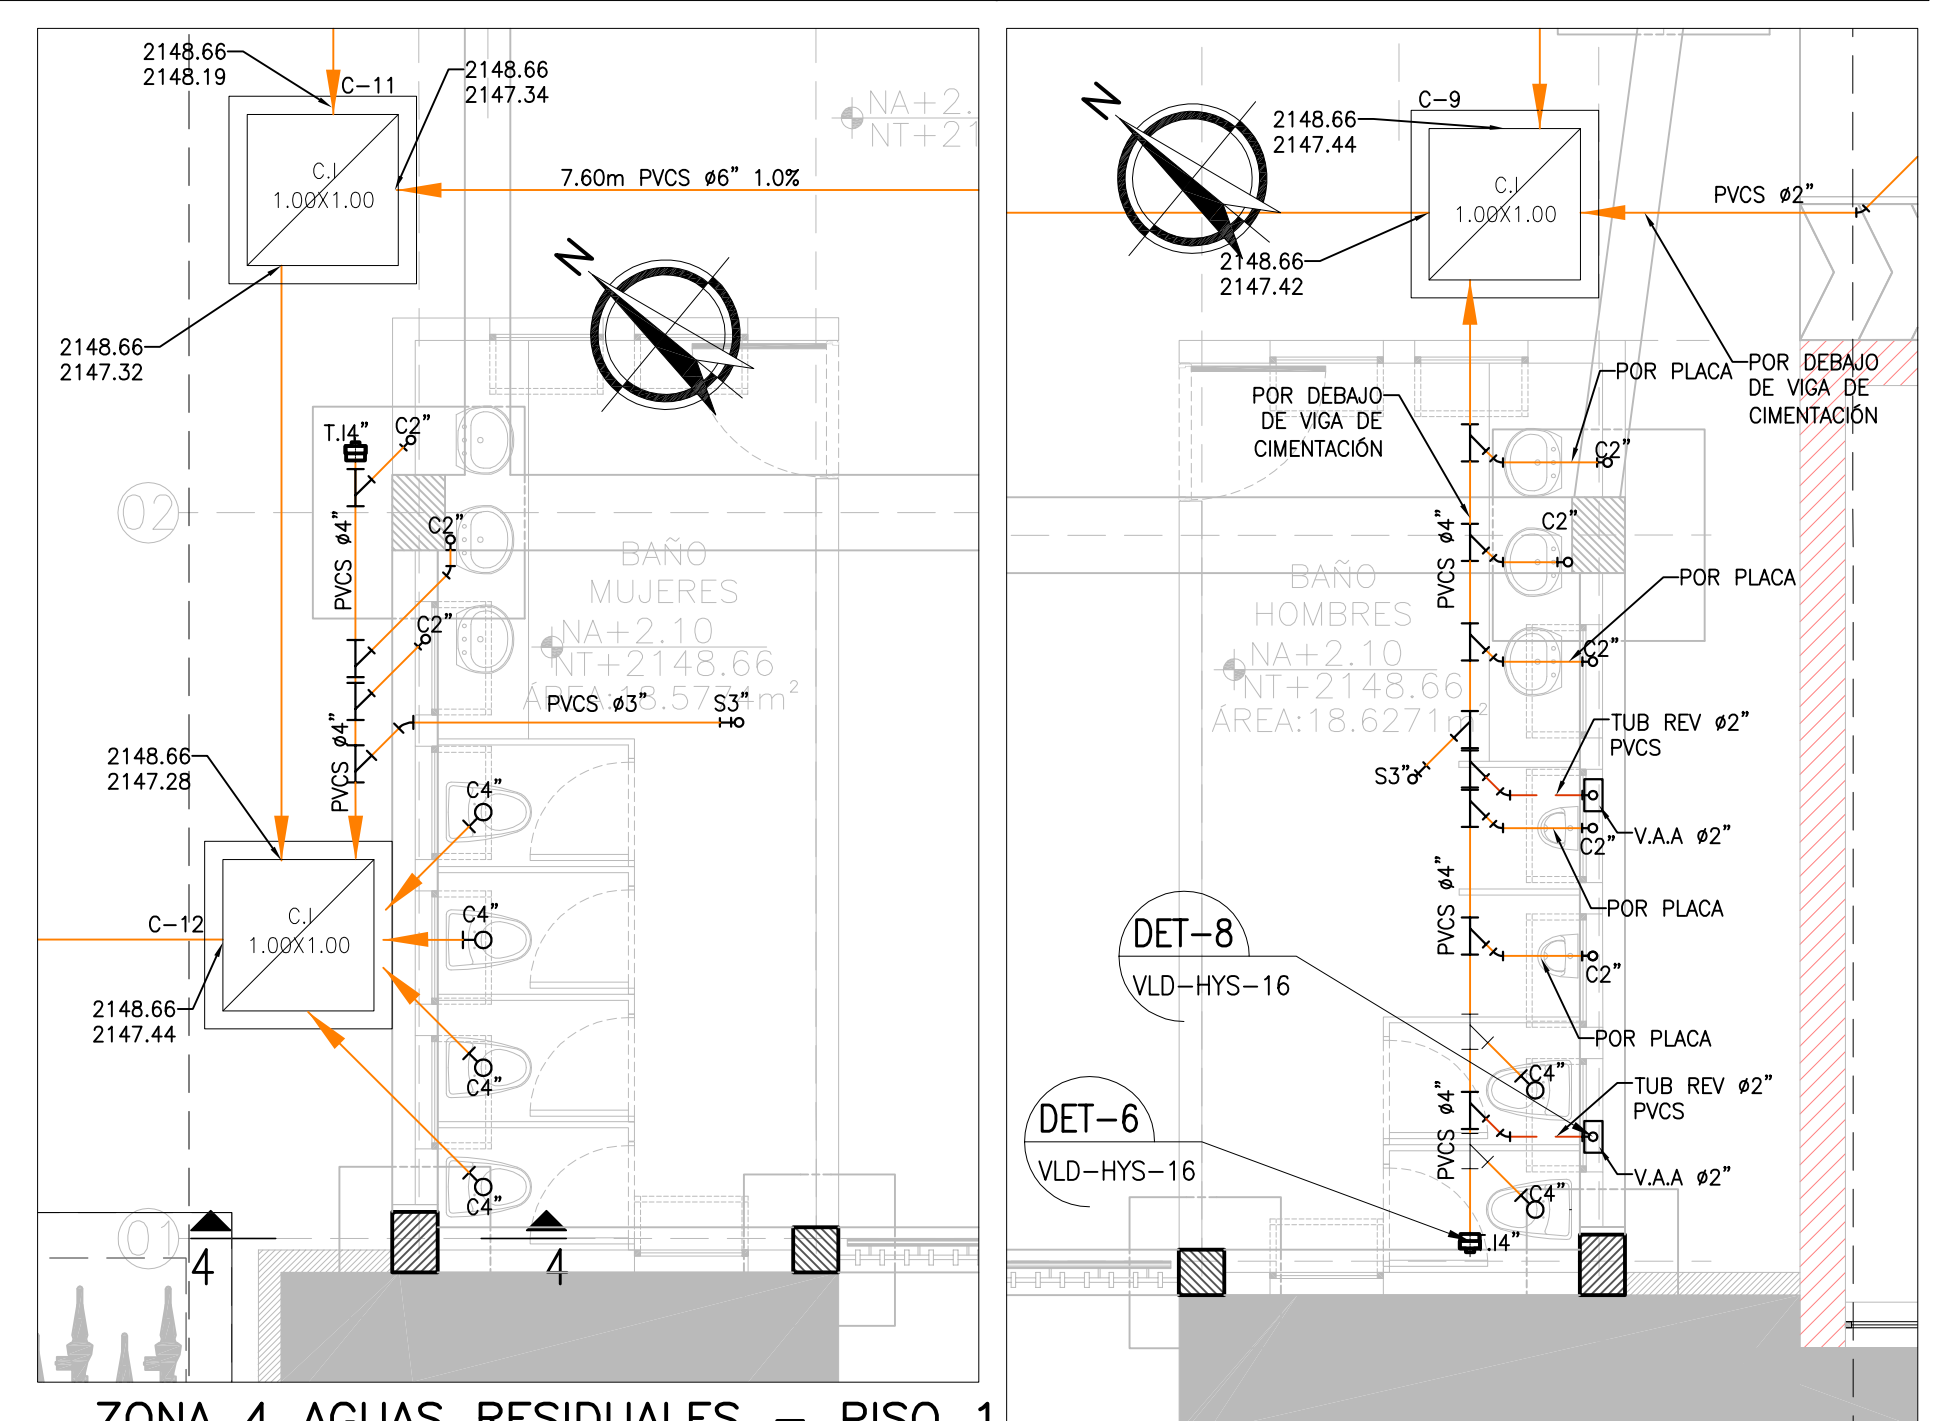

ZONA 4 AGUAS RESIDUALES - PISO 1
ESC 1:50

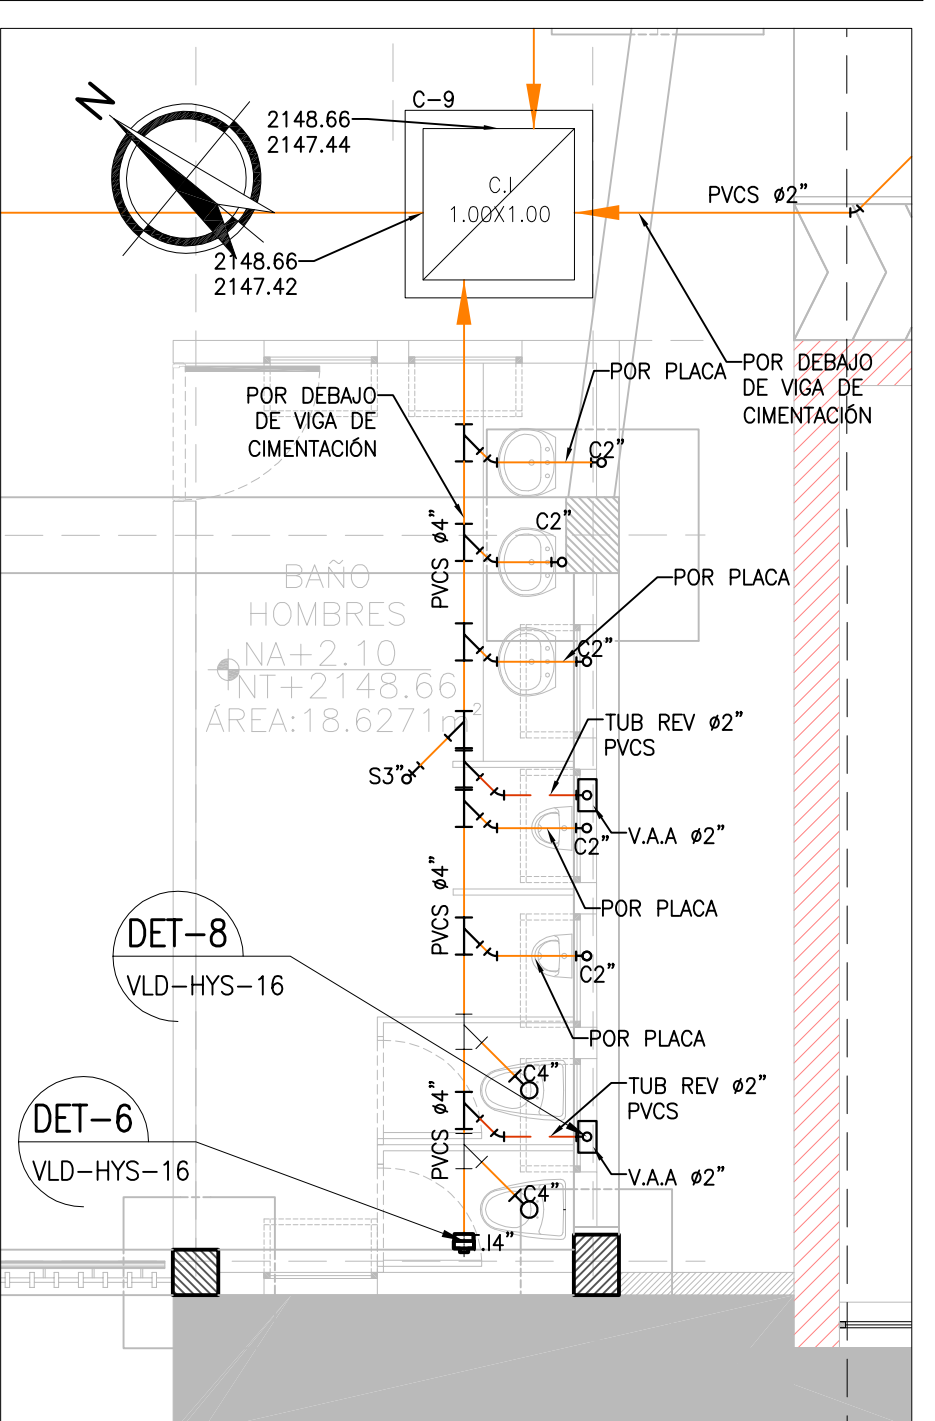

ZONA 5 AGUAS RESIDUALES - PISO 1
ESC 1:50

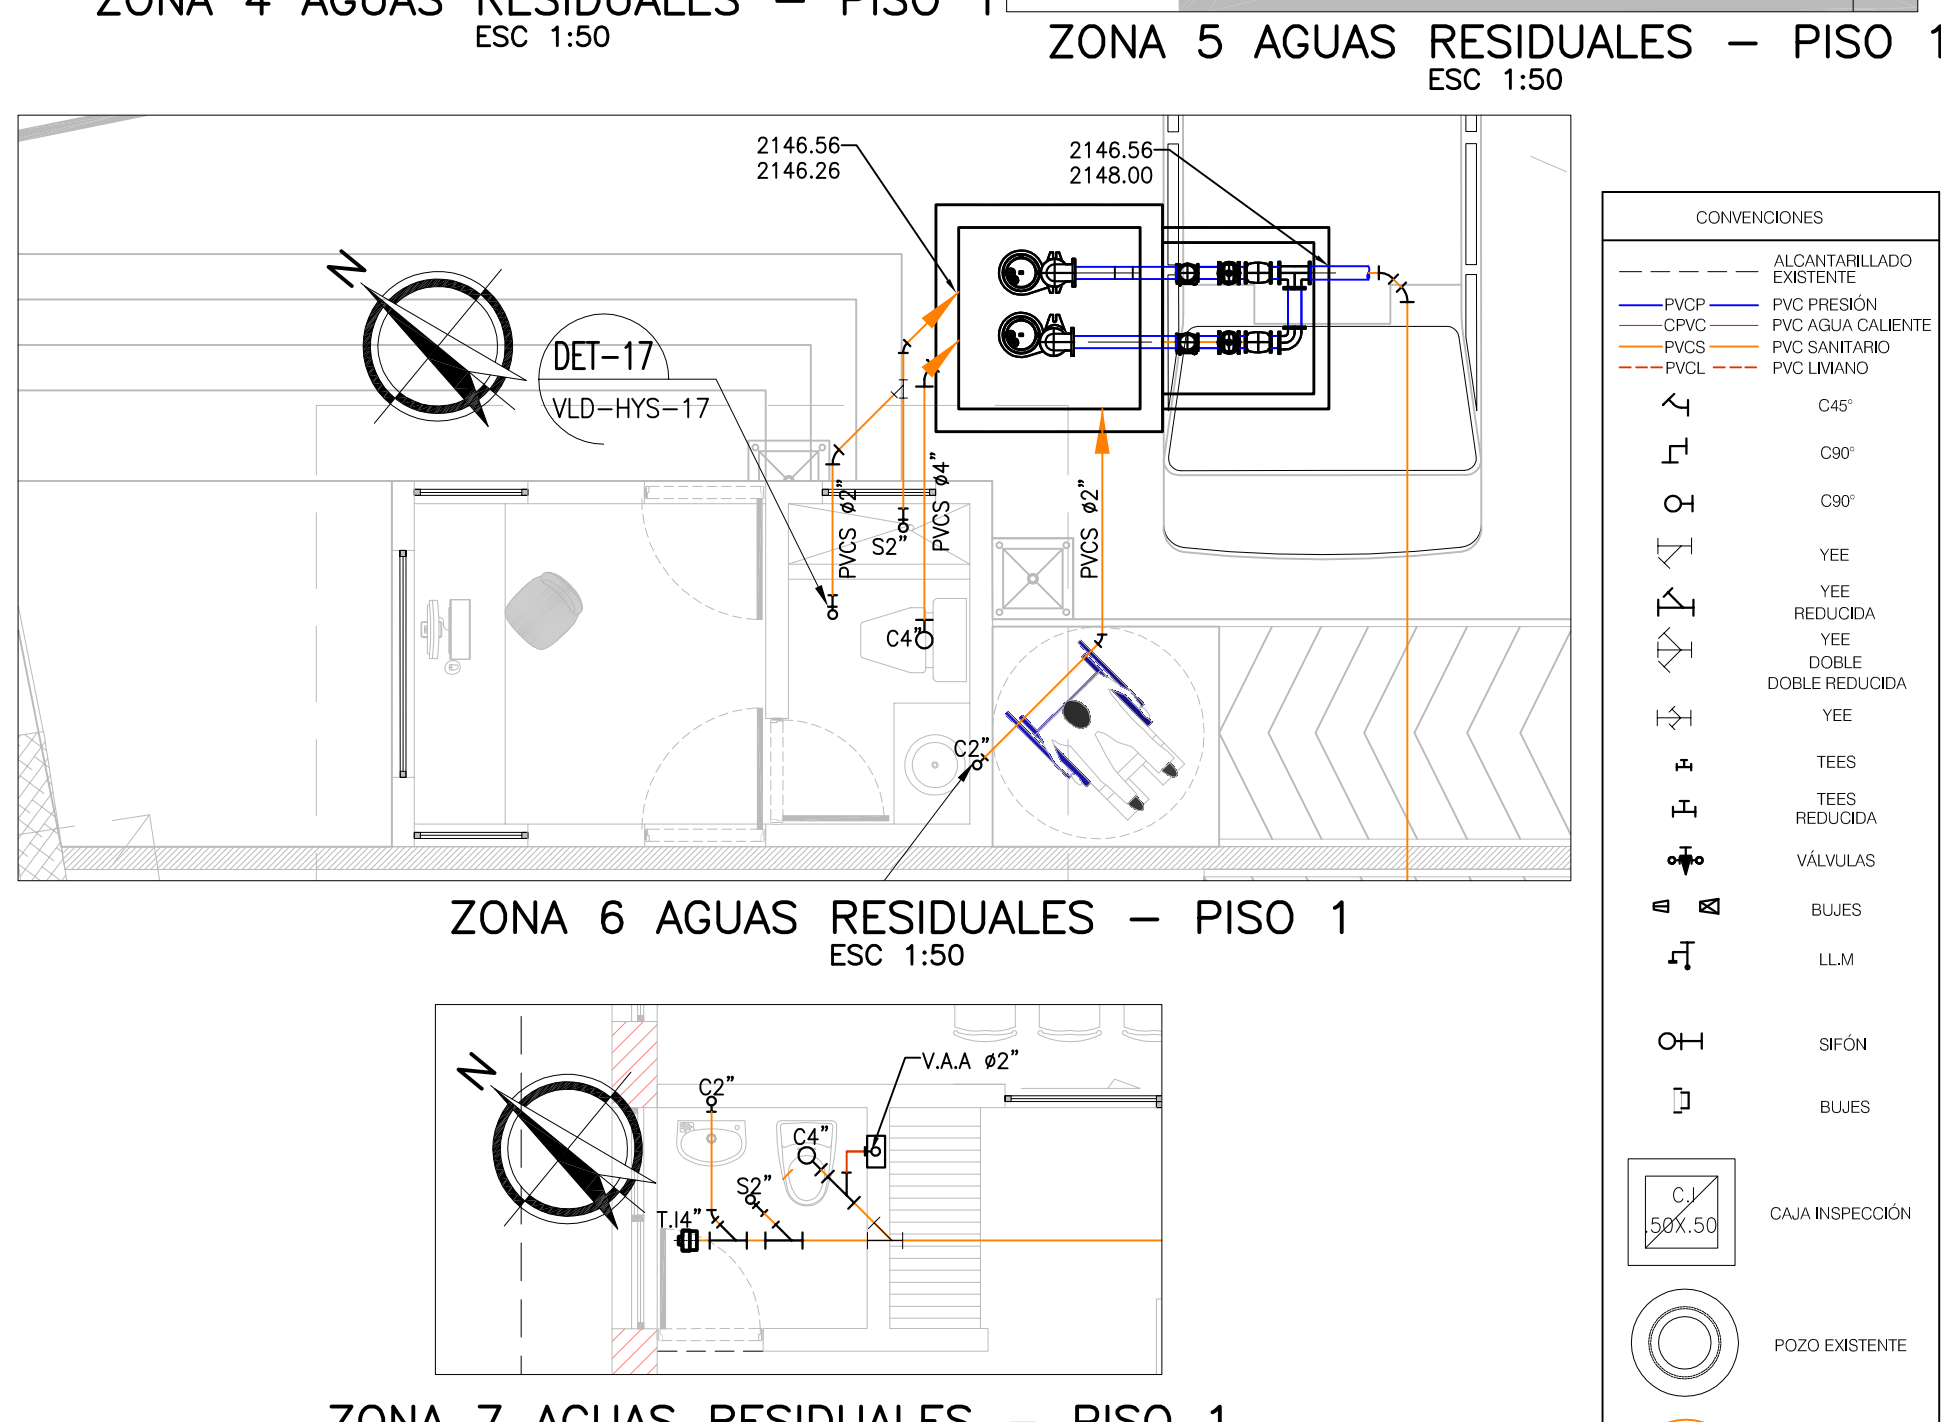

ZONA 6 AGUAS RESIDUALES - PISO 1
ESC 1:50



ZONA 7 AGUAS RESIDUALES - PISO 1
ESC 1:50

CONVENCIONES	
---	ALCANTARILLADO EXISTENTE
---	PVC-P
---	PVC-F
---	PVC-S
---	PVC-L
---	PVC-U
---	PVC-M
---	PVC-N
---	PVC-O
---	PVC-AL
---	PVC-AM
---	PVC-AN
---	PVC-BL
---	PVC-BM
---	PVC-BN
---	PVC-BO
---	PVC-BP
---	PVC-BQ
---	PVC-BR
---	PVC-BS
---	PVC-BT
---	PVC-BU
---	PVC-BV
---	PVC-BW
---	PVC-BX
---	PVC-BY
---	PVC-BZ
---	PVC-CA
---	PVC-CB
---	PVC-CC
---	PVC-CD
---	PVC-CE
---	PVC-CF
---	PVC-CG
---	PVC-CH
---	PVC-CI
---	PVC-CJ
---	PVC-CL
---	PVC-CM
---	PVC-CN
---	PVC-CO
---	PVC-CP
---	PVC-CQ
---	PVC-CR
---	PVC-CS
---	PVC-CT
---	PVC-CU
---	PVC-CV
---	PVC-CW
---	PVC-CX
---	PVC-CY
---	PVC-CZ
---	PVC-DA
---	PVC-DB
---	PVC-DC
---	PVC-DD
---	PVC-DE
---	PVC-DF
---	PVC-DG
---	PVC-DH
---	PVC-DI
---	PVC-DJ
---	PVC-DL
---	PVC-DM
---	PVC-DN
---	PVC-DO
---	PVC-DP
---	PVC-DQ
---	PVC-DR
---	PVC-DS
---	PVC-DT
---	PVC-DU
---	PVC-DV
---	PVC-DW
---	PVC-DX
---	PVC-DY
---	PVC-DZ
---	PVC-EA
---	PVC-EB
---	PVC-EC
---	PVC-ED
---	PVC-EE
---	PVC-EF
---	PVC-EG
---	PVC-EH
---	PVC-EI
---	PVC-EJ
---	PVC-EL
---	PVC-EM
---	PVC-EN
---	PVC-EO
---	PVC-EP
---	PVC-EQ
---	PVC-ER
---	PVC-ES
---	PVC-ET
---	PVC-EU
---	PVC-EV
---	PVC-EW
---	PVC-EX
---	PVC-EY
---	PVC-EZ
---	PVC-FA
---	PVC-FB
---	PVC-FC
---	PVC-FD
---	PVC-FE
---	PVC-FF
---	PVC-FG
---	PVC-FH
---	PVC-FI
---	PVC-FJ
---	PVC-FL
---	PVC-FM
---	PVC-FN
---	PVC-FO
---	PVC-FP
---	PVC-FQ
---	PVC-FR
---	PVC-FS
---	PVC-FT
---	PVC-FU
---	PVC-FV
---	PVC-FW
---	PVC-FX
---	PVC-FY
---	PVC-FZ
---	PVC-GA
---	PVC-GB
---	PVC-GC
---	PVC-GD
---	PVC-GE
---	PVC-GF
---	PVC-GG
---	PVC-GH
---	PVC-GI
---	PVC-GJ
---	PVC-GL
---	PVC-GM
---	PVC-GN
---	PVC-GO
---	PVC-GP
---	PVC-GQ
---	PVC-GR
---	PVC-GS
---	PVC-GT
---	PVC-GU
---	PVC-GV
---	PVC-GW
---	PVC-GX
---	PVC-GY
---	PVC-GZ
---	PVC-HA
---	PVC-HB
---	PVC-HC
---	PVC-HD
---	PVC-HE
---	PVC-HF
---	PVC-HG
---	PVC-HH
---	PVC-HI
---	PVC-HJ
---	PVC-HL
---	PVC-HM
---	PVC-HN
---	PVC-IL
---	PVC-IM
---	PVC-IN
---	PVC-IO
---	PVC-IP
---	PVC-IQ
---	PVC-IR
---	PVC-IS
---	PVC-IT
---	PVC-IU
---	PVC-IV
---	PVC-IW
---	PVC-IX
---	PVC-IY
---	PVC-IZ
---	PVC-JA
---	PVC-JB
---	PVC-JC
---	PVC-JD
---	PVC-JE
---	PVC-JF
---	PVC-JG
---	PVC-JH
---	PVC-JI
---	PVC-JJ
---	PVC-JL
---	PVC-JM
---	PVC-JN
---	PVC-JO
---	PVC-JP
---	PVC-JQ
---	PVC-JR
---	PVC-JS
---	PVC-JT
---	PVC-JU
---	PVC-JV
---	PVC-JW
---	PVC-JX
---	PVC-JY
---	PVC-JZ
---	PVC-KA
---	PVC-KB
---	PVC-KC
---	PVC-KD
---	PVC-KE
---	PVC-KF
---	PVC-KG
---	PVC-KH
---	PVC-KI
---	PVC-KJ
---	PVC-KL
---	PVC-KM
---	PVC-KN
---	PVC-LL
---	PVC-LM
---	PVC-LN
---	PVC-ML
---	PVC-MM
---	PVC-MN
---	PVC-NL
---	PVC-NM
---	PVC-NN
---	PVC-OL
---	PVC-OM
---	PVC-ON
---	PVC-OO
---	PVC-OP
---	PVC-OQ
---	PVC-OR
---	PVC-OS
---	PVC-OT
---	PVC-OU
---	PVC-OV
---	PVC-OW
---	PVC-OX
---	PVC-OY
---	PVC-OZ
---	PVC-PA
---	PVC-PB
---	PVC-PC
---	PVC-PD
---	PVC-PE
---	PVC-PF
---	PVC-PG
---	PVC-PH
---	PVC-PI
---	PVC-PJ
---	PVC-PL
---	PVC-PM
---	PVC-PN
---	PVC-QL
---	PVC-QM
---	PVC-QN
---	PVC-RL
---	PVC-RM
---	PVC-RN
---	PVC-RO
---	PVC-RP
---	PVC-RQ
---	PVC-RR
---	PVC-RS
---	PVC-RT
---	PVC-RU
---	PVC-RV
---	PVC-RW
---	PVC-RX
---	PVC-RY
---	PVC-RZ
---	PVC-SA
---	PVC-SB
---	PVC-SC
---	PVC-SD
---	PVC-SE
---	PVC-SF
---	PVC-SG
---	PVC-SH
---	PVC-SI
---	PVC-SJ
---	PVC-SL
---	PVC-SM
---	PVC-SN
---	PVC-TL
---	PVC-TM
---	PVC-TN
---	PVC-TO
---	PVC-TP
---	PVC-TQ
---	PVC-TR
---	PVC-TS
---	PVC-TT
---	PVC-TU
---	PVC-TV
---	PVC-TW
---	PVC-TX
---	PVC-TY
---	PVC-TZ
---	PVC-UA
---	PVC-UB
---	PVC-UC
---	PVC-UD
---	PVC-UE
---	PVC-UF
---	PVC-UG
---	PVC-UH
---	PVC-UI
---	PVC-UJ
---	PVC-UL
---	PVC-UM
---	PVC-UN
---	PVC-UO
---	PVC-UP
---	PVC-UQ
---	PVC-UR
---	PVC-US
---	PVC-UT
---	PVC-UY
---	PVC-UZ
---	PVC-VA
---	PVC-VB
---	PVC-VC
---	PVC-VD
---	PVC-VE
---	PVC-VF
---	PVC-VG
---	PVC-VH
---	PVC-VI
---	PVC-VJ
---	PVC-VL
---	PVC-VM
---	PVC-VN
---	PVC-VO
---	PVC-VP
---	PVC-VQ
---	PVC-VR
---	PVC-VS
---	PVC-VT
---	PVC-VU
---	PVC-VV
---	PVC-VW
---	PVC-VX
---	PVC-VY
---	PVC-VZ
---	PVC-WA
---	PVC-WB
---	PVC-WC
---	PVC-WD
---	PVC-WE
---	PVC-WF
---	PVC-WG
---	PVC-WH
---	PVC-WI
---	PVC-WJ
---	PVC-WL
---	PVC-WM
---	PVC-WN
---	PVC-WO
---	PVC-WP
---	PVC-WQ
---	PVC-WR
---	PVC-WS
---	PVC-WT
---	PVC-WU
---	PVC-WV
---	PVC-WX
---	PVC-WY
---	PVC-WZ
---	PVC-XA
---	PVC-XB
---	PVC-XC
---	PVC-XD
---	PVC-XE
---	PVC-XF
---	PVC-XG
---	PVC-XH
---	PVC-XI
---	PVC-XJ
---	PVC-XL
---	PVC-XM
---	PVC-XN
---	PVC-YL
---	PVC-YM
---	PVC-YN
---	PVC-YO
---	PVC-YP
---	PVC-YQ
---	PVC-YR
---	PVC-YS
---	PVC-YT
---	PVC-YU
---	PVC-YV
---	PVC-YW
---	PVC-YX
---	PVC-YZ
---	PVC-ZA
---	PVC-ZB
---	PVC-ZC
---	PVC-ZD
---	PVC-ZE
---	PVC-ZF
---	PVC-ZG
---	PVC-ZH
---	PVC-ZI
---	PVC-ZJ
---	PVC-ZL
---	PVC-ZM
---	PVC-ZN
---	PVC-ZO
---	PVC-ZP
---	PVC-ZQ
---	PVC-ZR
---	PVC-ZS
---	PVC-ZT
---	PVC-ZU
---	PVC-ZV
---	PVC-ZW
---	PVC-ZX
---	PVC-ZY
---	PVC-ZZ
---	PVC-AA
---	PVC-AB
---	PVC-AC
---	PVC-AD
---	PVC-AE
---	PVC-AF
---	PVC-AG
---	PVC-AH
---	PVC-AI
---	PVC-AJ
---	PVC-AL
---	PVC-AM
---	PVC-AN
---	PVC-BL
---	PVC-BM
---	PVC-BN
---	PVC-BO
---	PVC-BP
---	PVC-BQ
---	PVC-BR
---	PVC-BS
---	PVC-BT
---	PVC-BU
---	PVC-BV
---	PVC-BW
---	PVC-BX
---	PVC-BY
---	PVC-BZ
---	PVC-CA
---	PVC-CB
---	PVC-CC
---	PVC-CD
---	PVC-CE
---	PVC-CF
---	PVC-CG
---	PVC-CH
---	PVC-CI
---	PVC-CJ
---	PVC-CL
---	PVC-CM
---	PVC-CN
---	PVC-CO
---	PVC-CP
---	PVC-CQ