

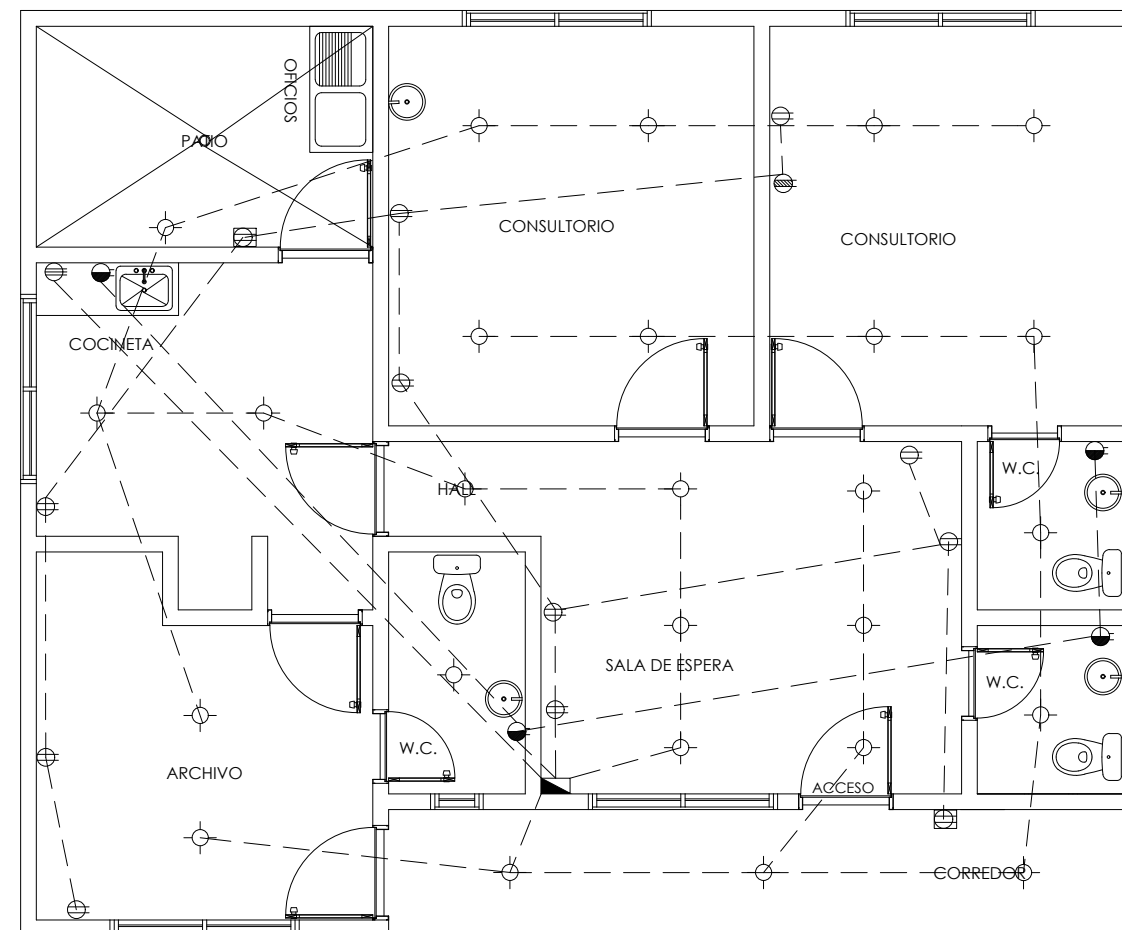
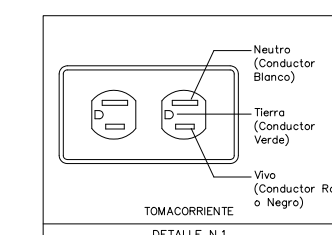
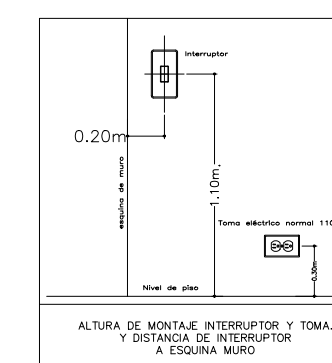



CERRAMIENTO EN MALLA ESLABONADA

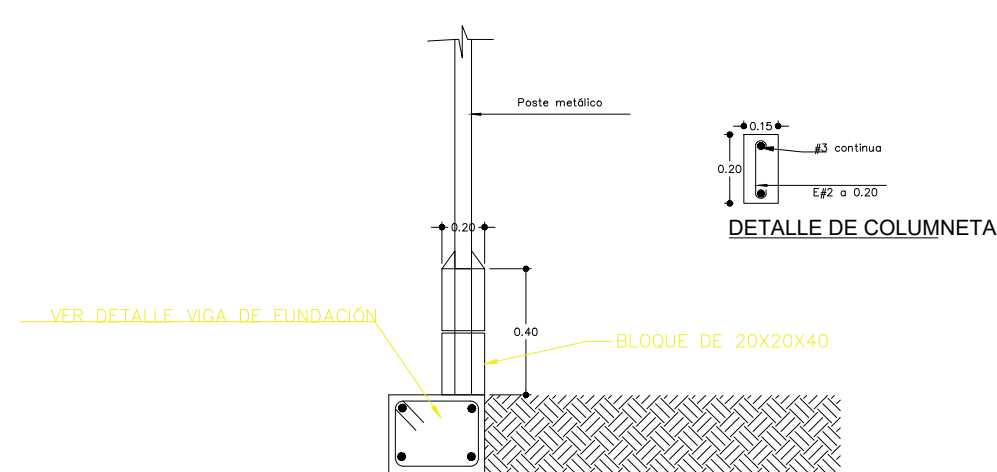

DETALLE CERRAMIENTO EN MALLA ESLABONADA

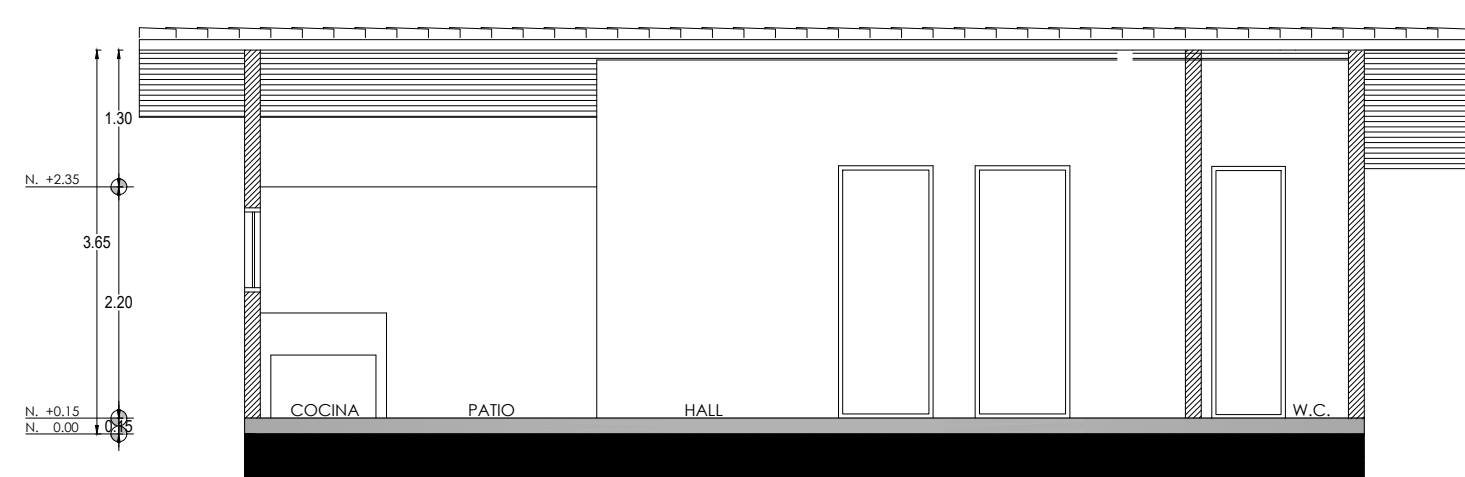

SECCION A_____A
ESC: _____ 1:75

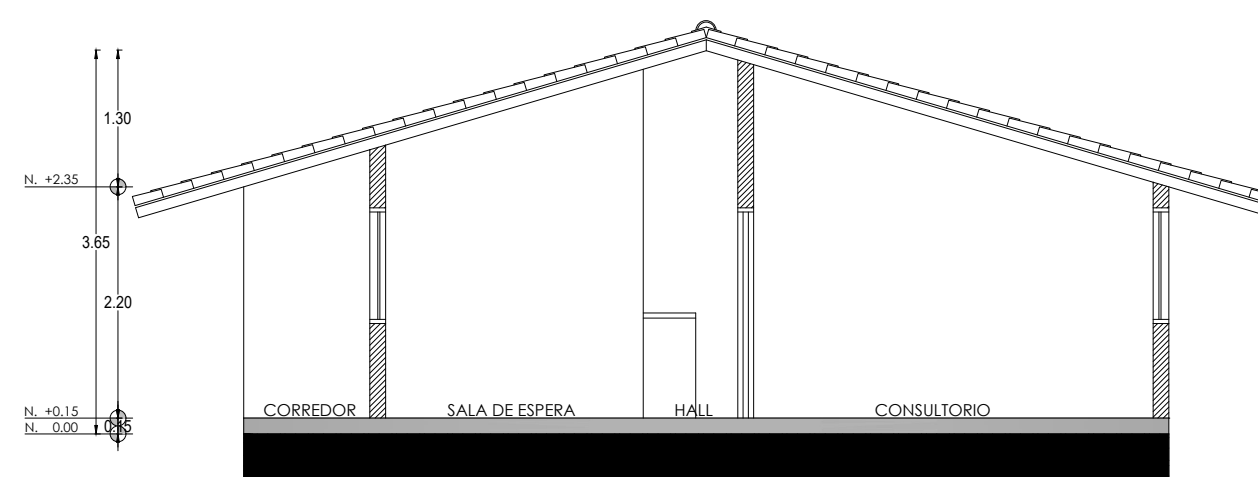

SECCION B _____ B
ESC: 1:75

Proyecto:
E.S.E. Hospital El Carmen

Contiene:
PLANTA RED HIDROSANITARIA
PLANTA RED ELECTRICA
CORTE A _____ A
CORTE B _____ B

Dirección:

Municipio de Amalfi - Antioquia.
Corregimiento de la Maria

Propietario:

MUNICIPIO DE AMALFI

Radicado Numero:	Licencia Anterior N°:
------------------	-----------------------