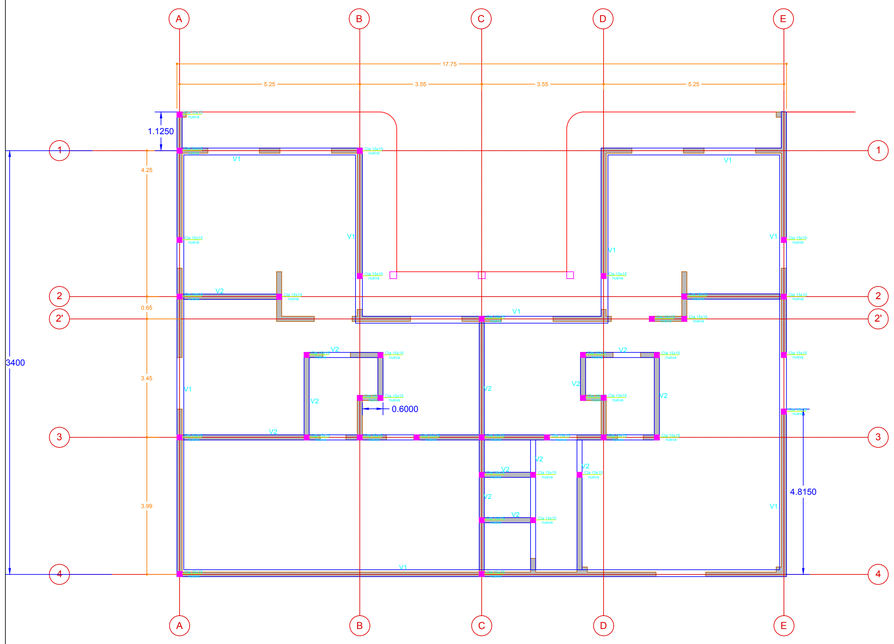

Pabellón Corazón de María

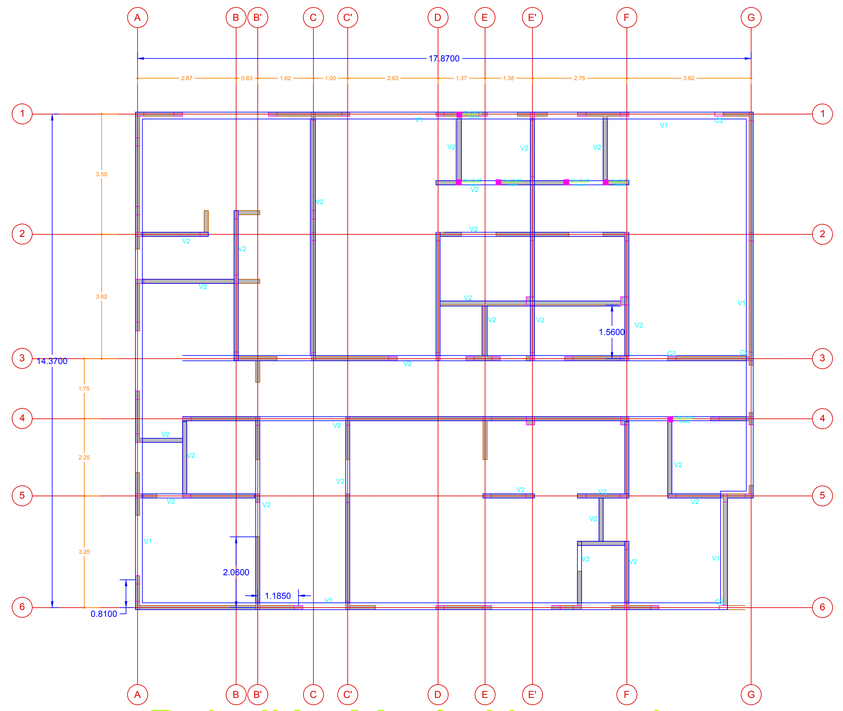

Pabellón María Nazareth

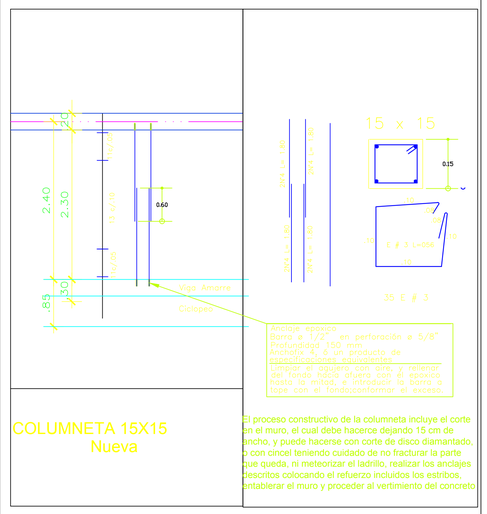

COLUMNETA 15X15
Nueva

Detalle Columneta
Esc 1:50

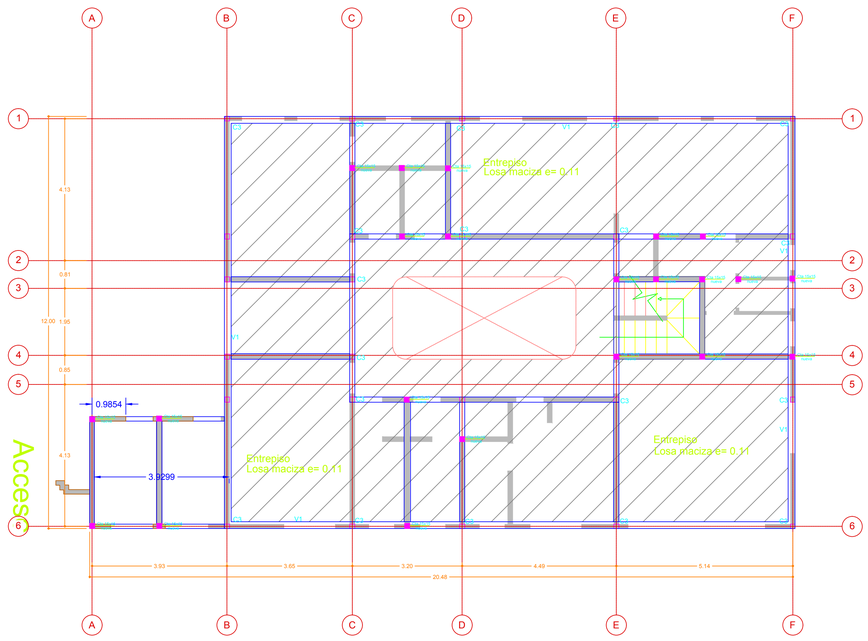

Vivienda Hermanas
Nivel I

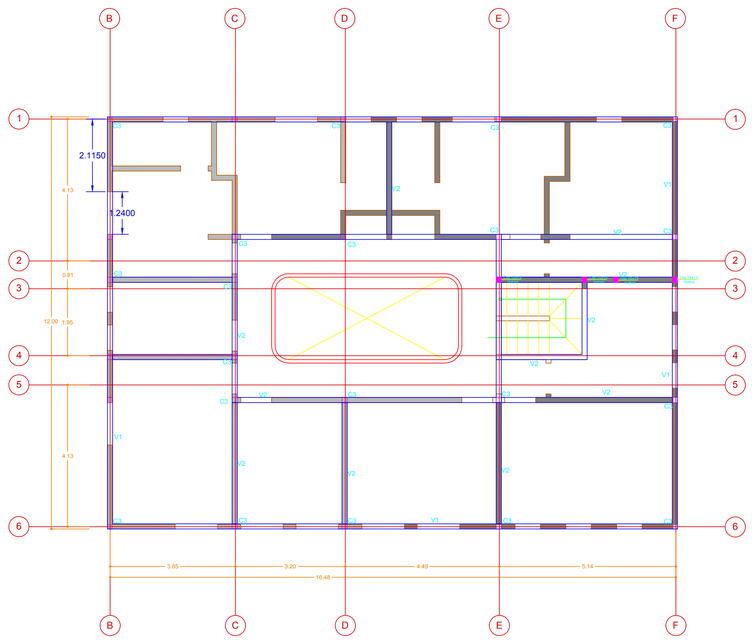

Vivienda Hermanas
Nivel II

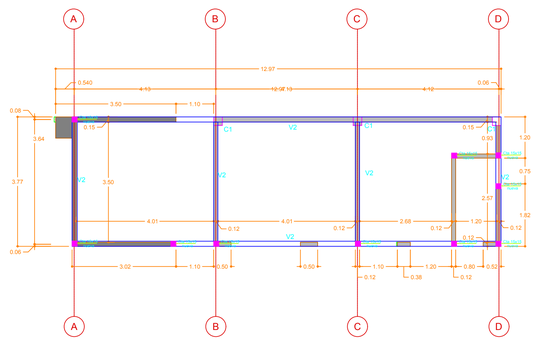

DEPOSITOS
EXTERNOS

DIOCESIS DE FACATATIVA

PROPIETARIO
DIOCESIS DE FACATATIVA

PROYECTO
HOGAR CORAZÓN INMACULADO DE MARÍA
Calle 19 No. 6-60

CIUDAD
FUNZA, CUNDINAMARCA

ING. JOSE HILARIO BENAVIDES
MP 25202 43650

OBSERVACIONES

CONTIENE
PLANTA GENERAL
REFORZAMIENTO ESTRUCTURAL
Pab. Maria Nazareth
Corazón de María
Vivienda Hermanas
Depositos Externos
Detalle Columneta

ESCALA
1 : 75

FECHA
MARZO DE 2021

DIBUJO
Rocio Zarate

PLANO
ER-01