



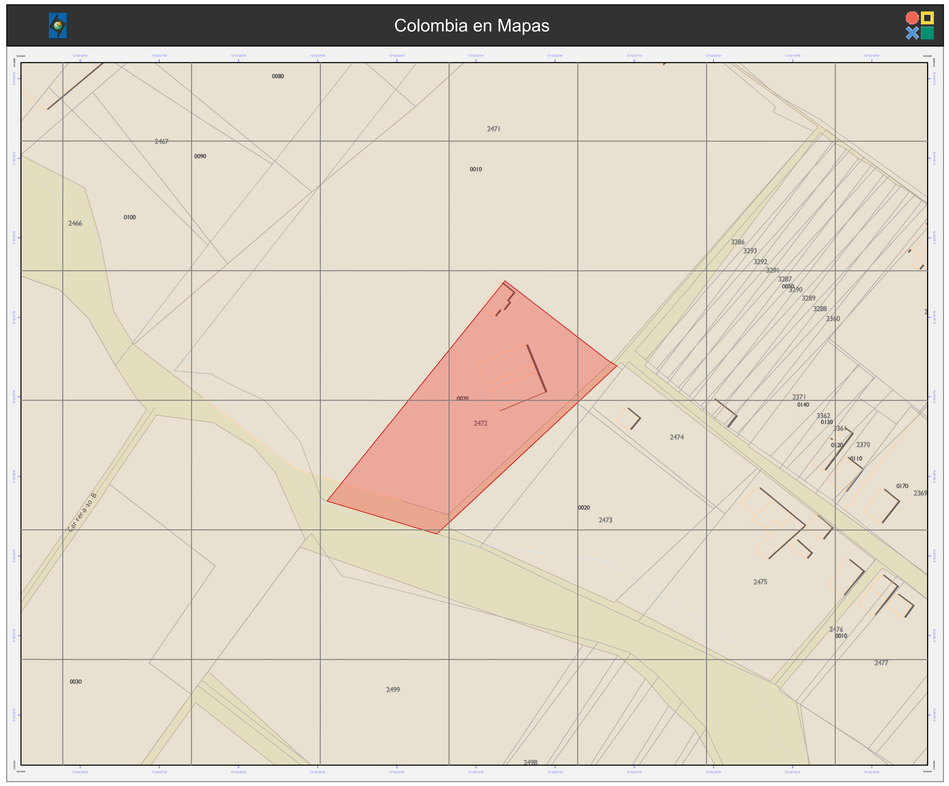

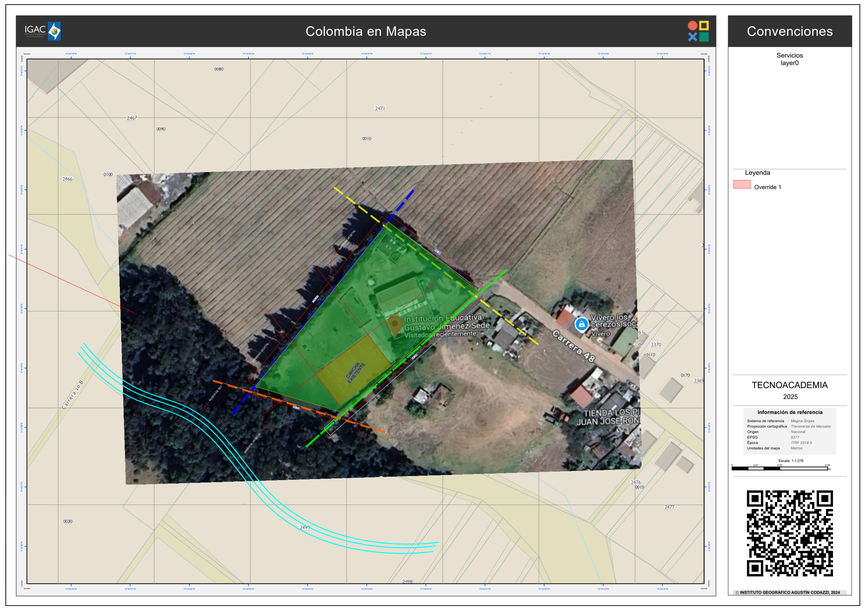














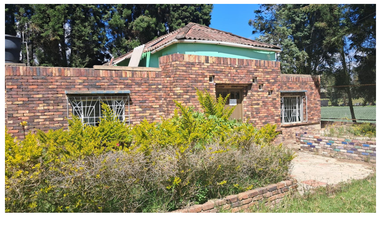

PROYECTO

CONSTRUCCIÓN DE LA INFRAESTRUCTURA REQUERIDA PARA EL FUNCIONAMIENTO DE LA TECNO ACADEMIA EN EL MUNICIPIO DE SOGAMOSO

MODALIDAD

OBRA NUEVA

PROPIETARIO

ALCALDIA MUNICIPAL DE SOGAMOSO.
NIT. 891855130-1

FIRMA DISEÑADOR - PROYECTISTA

ARQ. DAVID F GONZALEZ G
MTP. A.31302014 - 1049607698

VBo. CONSTRUCTOR RESPONSABLE

ARQ. DAVID F GONZALEZ G
MTP. A.31302014 - 1049607698

DATOS LOTE

Dirección: C 50 10A 331
Cra. 48 #10b-2, Sogamoso, Boyacá
Área: 5607 m2 (metros cuadrados)
Destino económico: Institucional
Localización:
P3VV+QF Sogamoso, Boyacá
Número predial:
15759010200005850002000000000
Número predial (anterior):
157590102058500020000
Municipio: Sogamoso, Boyacá
Fuente: Instituto Geográfico Agustín Codazzi, 2023

CONTENIDO

TOPOGRAFIA 2

DELIMITACION PREDIO IGAC, PREDIO IGAC VS SATELITE, DELIMITACION DE EXISTENCIAS

NOTAS Y OBSERVACIONES

1. Me permito informar, que las imágenes contenidas en los impresos, renders, folletos, volantes, ofertas en salas de ventas, planos, maquetas, apto modelo y en la totalidad de las piezas publicitarias de los proyectos, constituyen una unidad jurídica que complementan y actualizan la información presentada. En consecuencia, pueden presentar, en cualquier momento, variaciones pues contienen elementos de apreciación estética que son interpretación del artífice.
2. Las representaciones tridimensionales contenidas (isometrias) en las presentes planimetrias, tienen como fin servir de apoyo técnico al representar de manera más clara información relevante al proyecto sin embargo hacemos la salvedad; Que esta no son objeto de reconocimiento.
3. Los datos suministros en el presente diseño son propiedad del diseñador; cualquier alteración y/o modificación debe contar con la aprobación del titular, caso contrario el diseñador será eximido de cualquier responsabilidad

NOTAS TECNICAS TUNJA - BOYACA
REGLAMENTO COLOMBIANO DE CONSTRUCCIÓN SISMORESISTENTE NSR-10

ESCALA

1:1000, 1:1338.81

FECHA

2025

REVISIÓN	CONTENIDO	N° PLANCHA	
	TOPOGRAFICO A.02.2	N°	2
		DE	2