



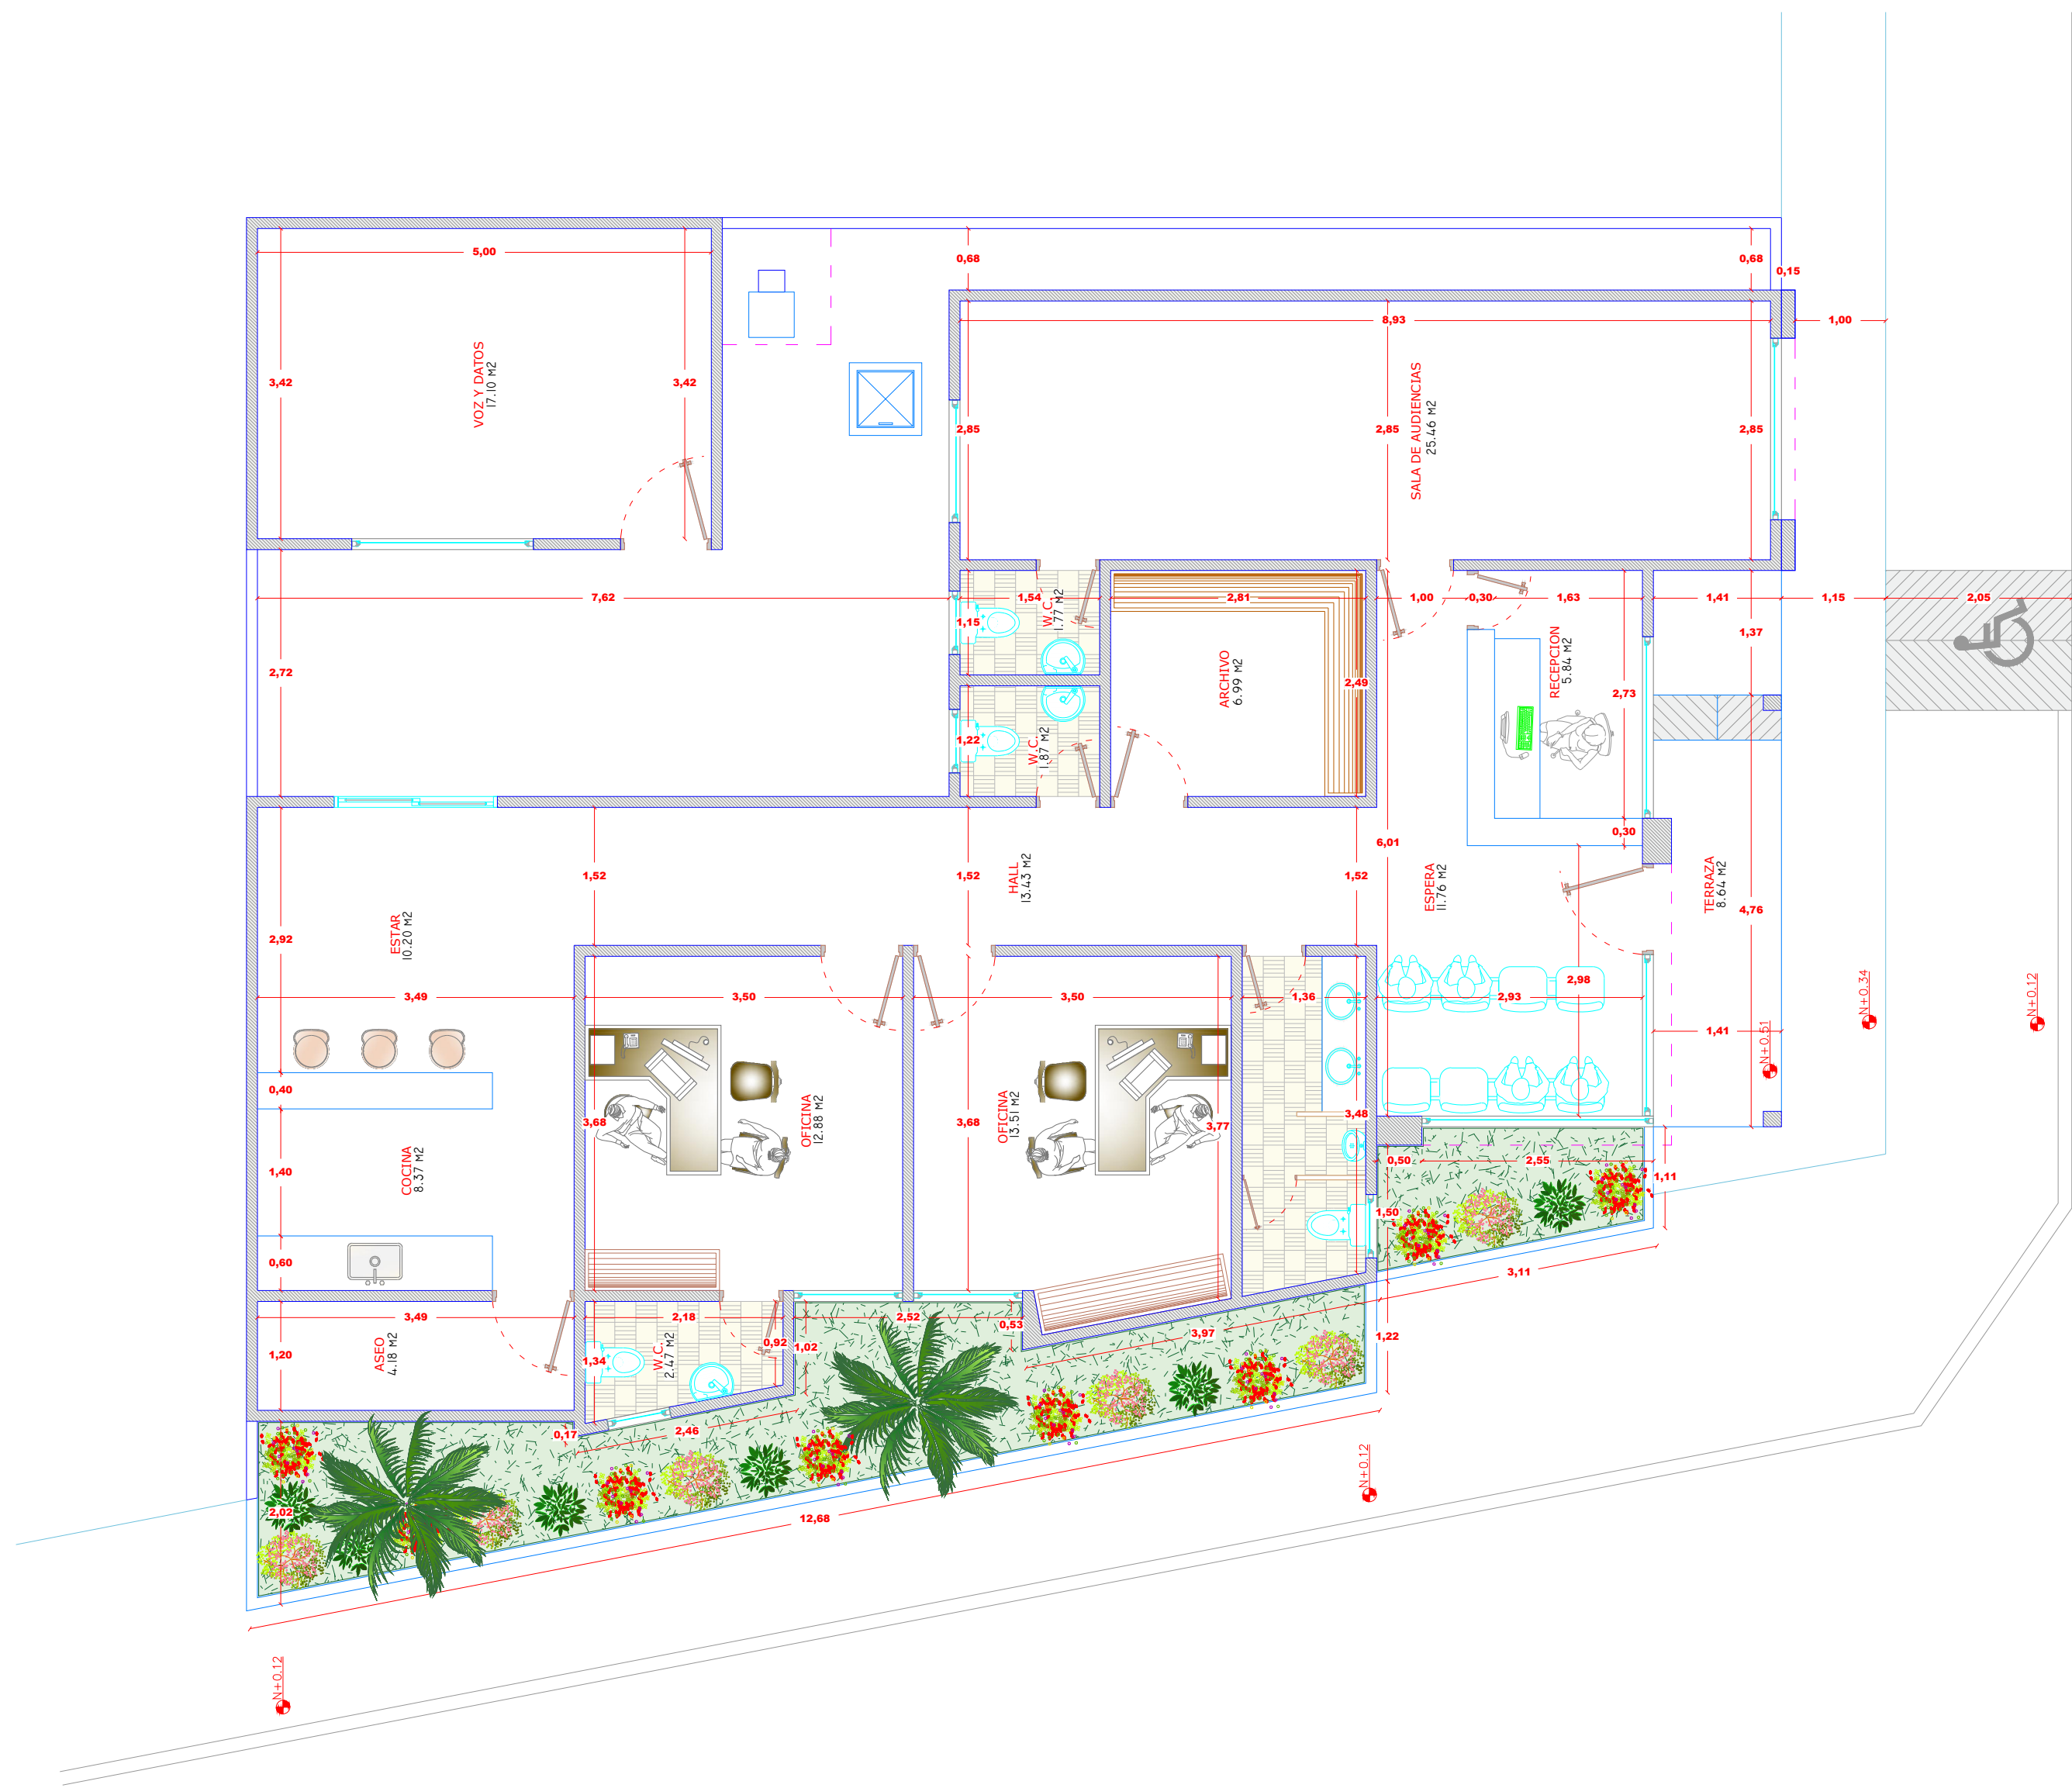


PLANTA ARQUITECTONICA REMODELACION

Esc 1 : - 50

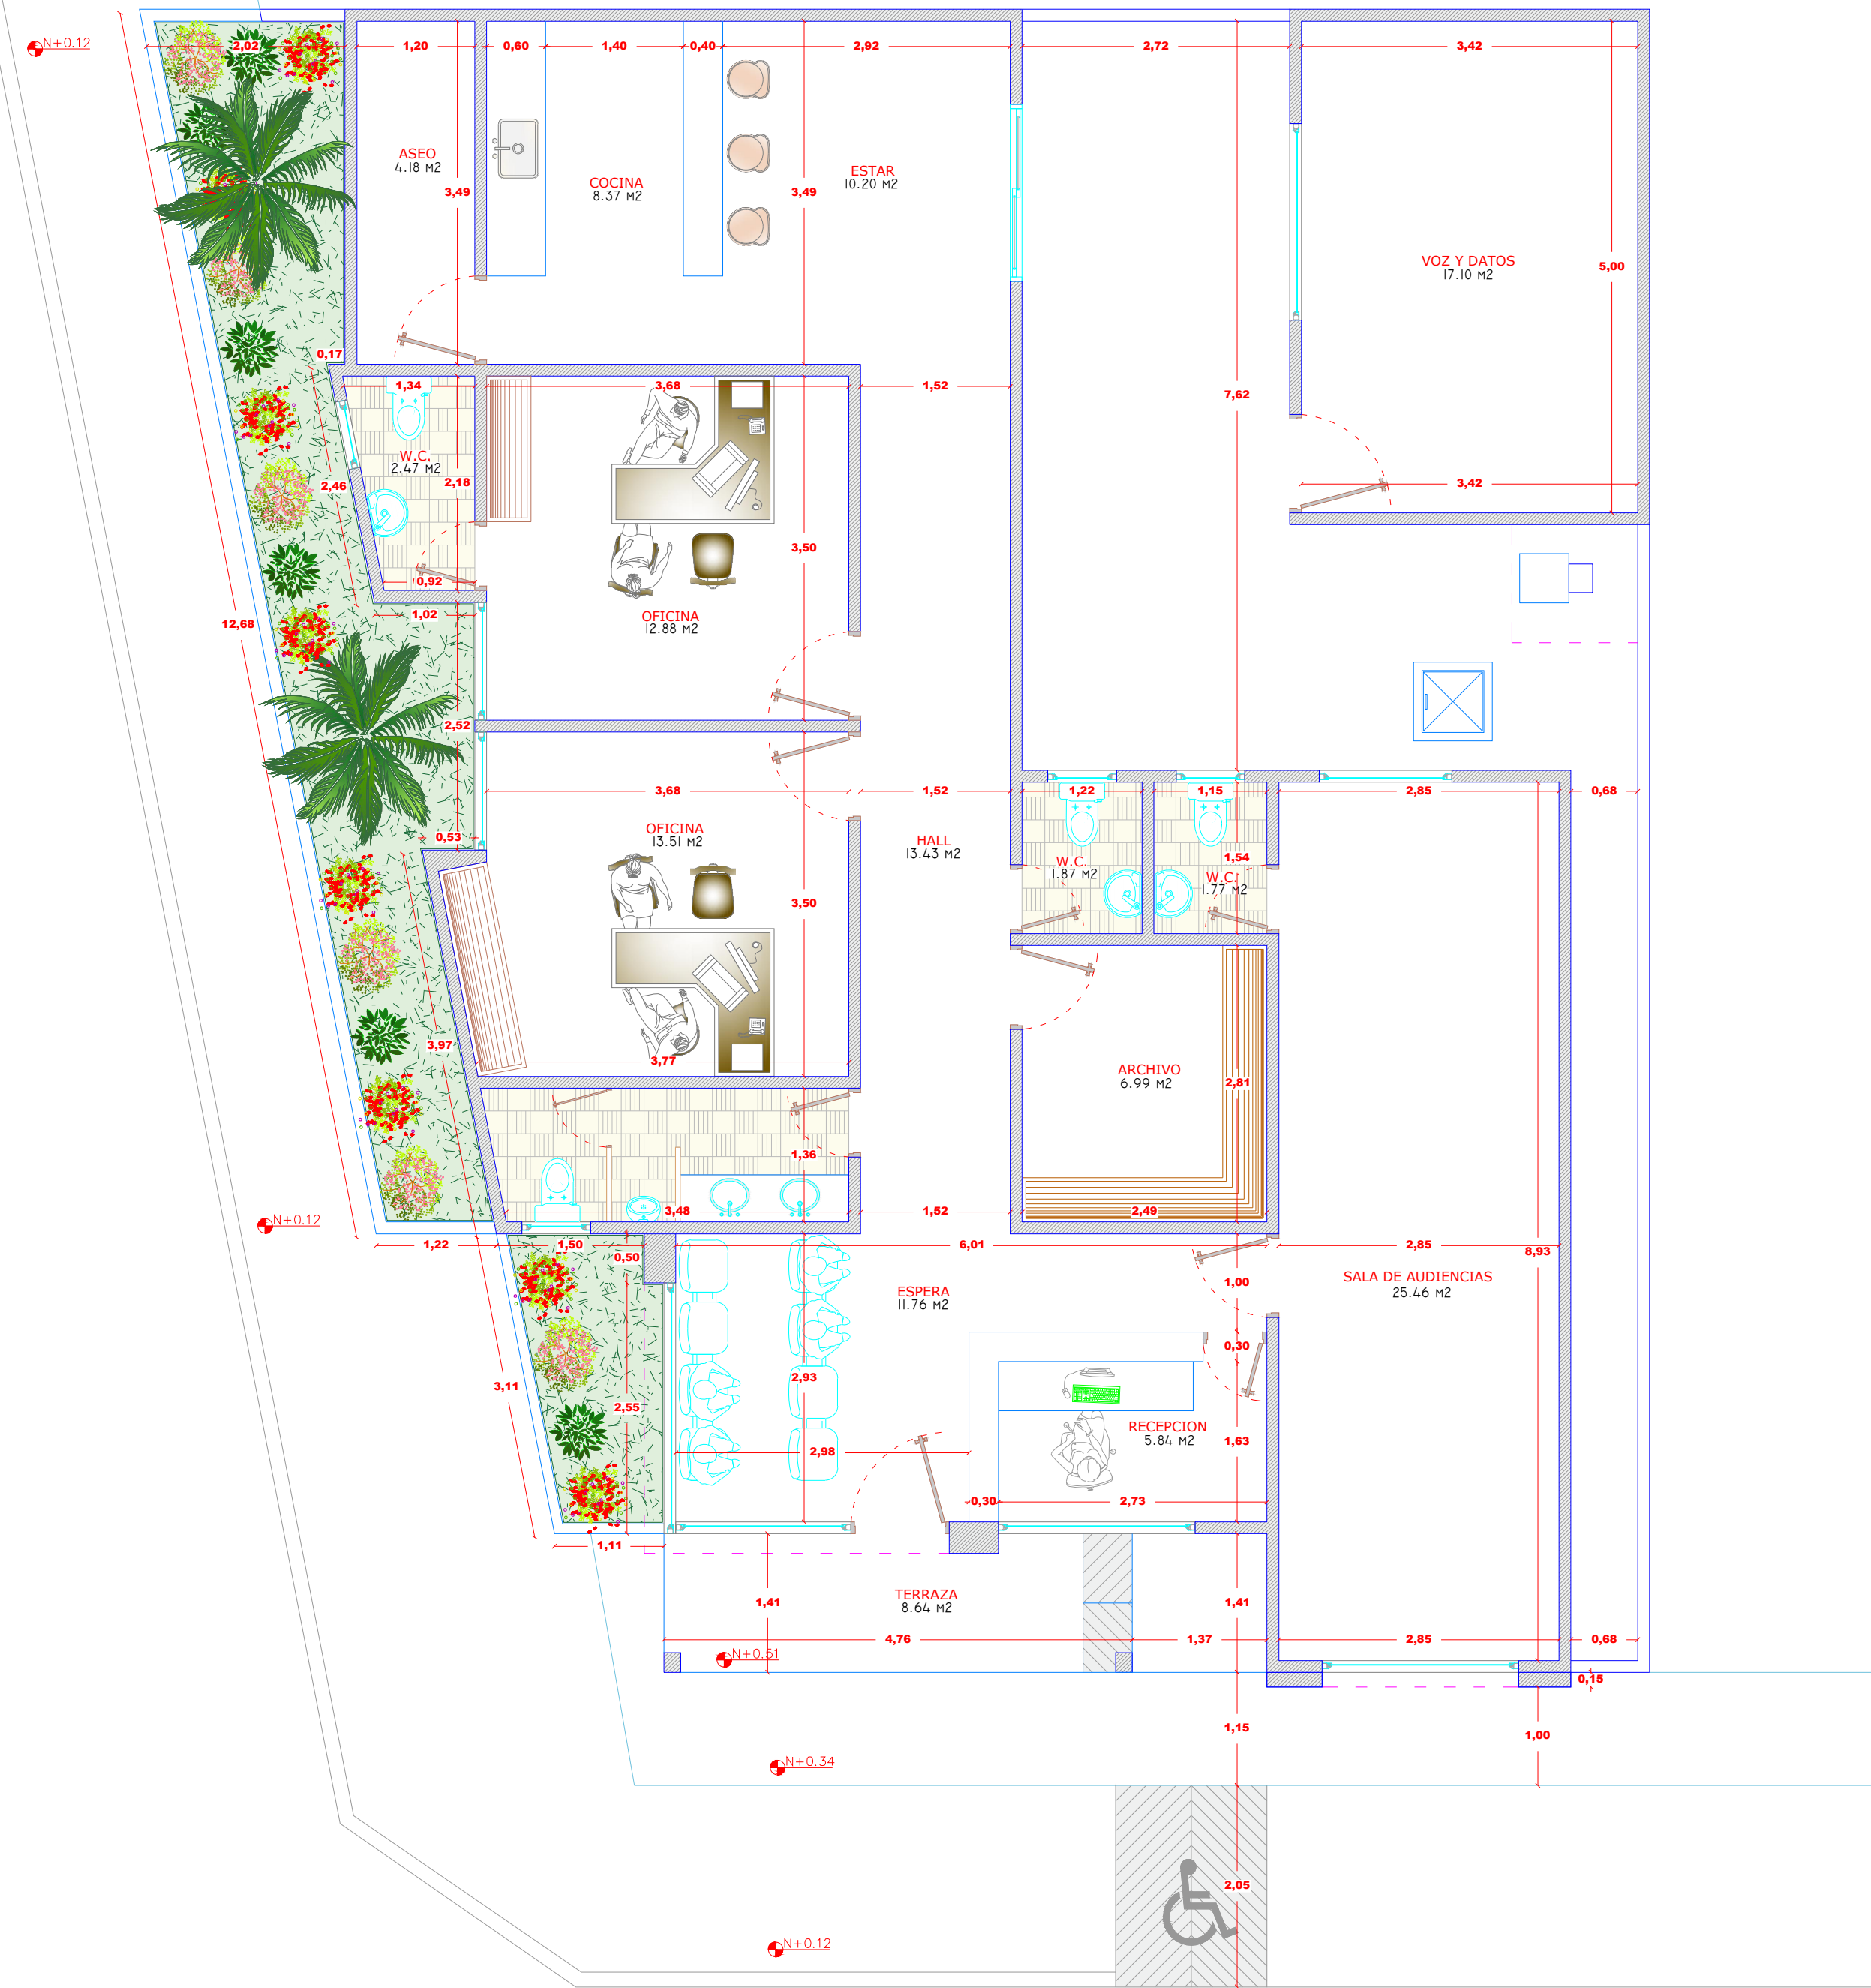


PLANTA ARQUITECTONICA REMODELACION

Esc 1 : - 50

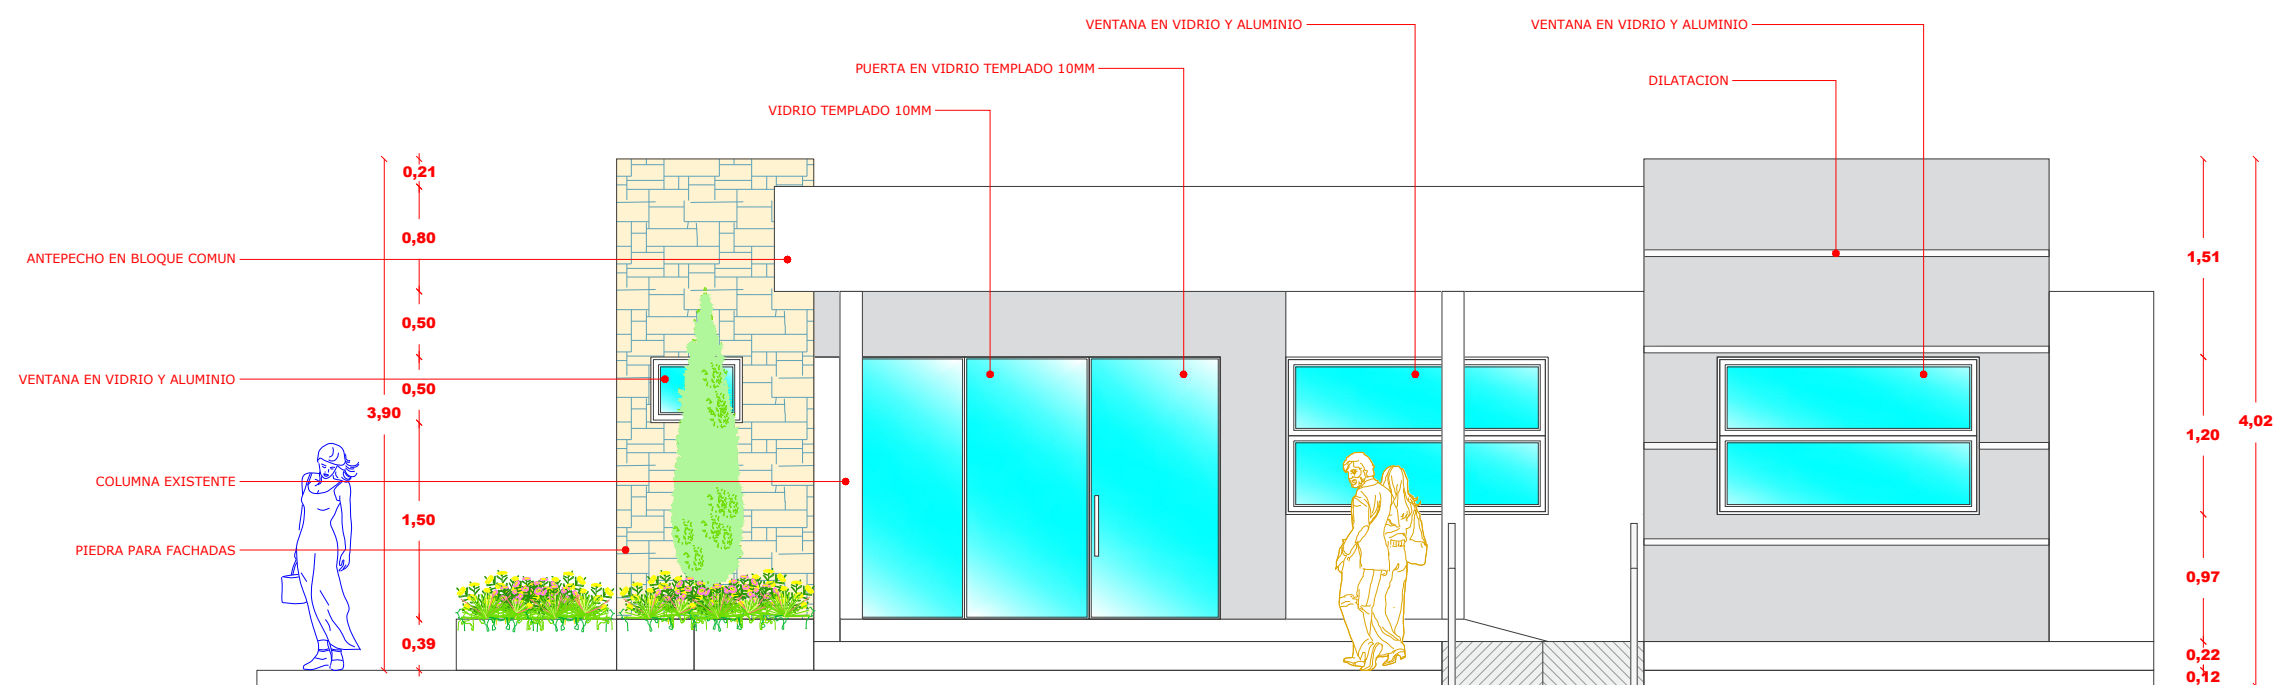

FACHADA FRONTAL

Esc 1 : - 50

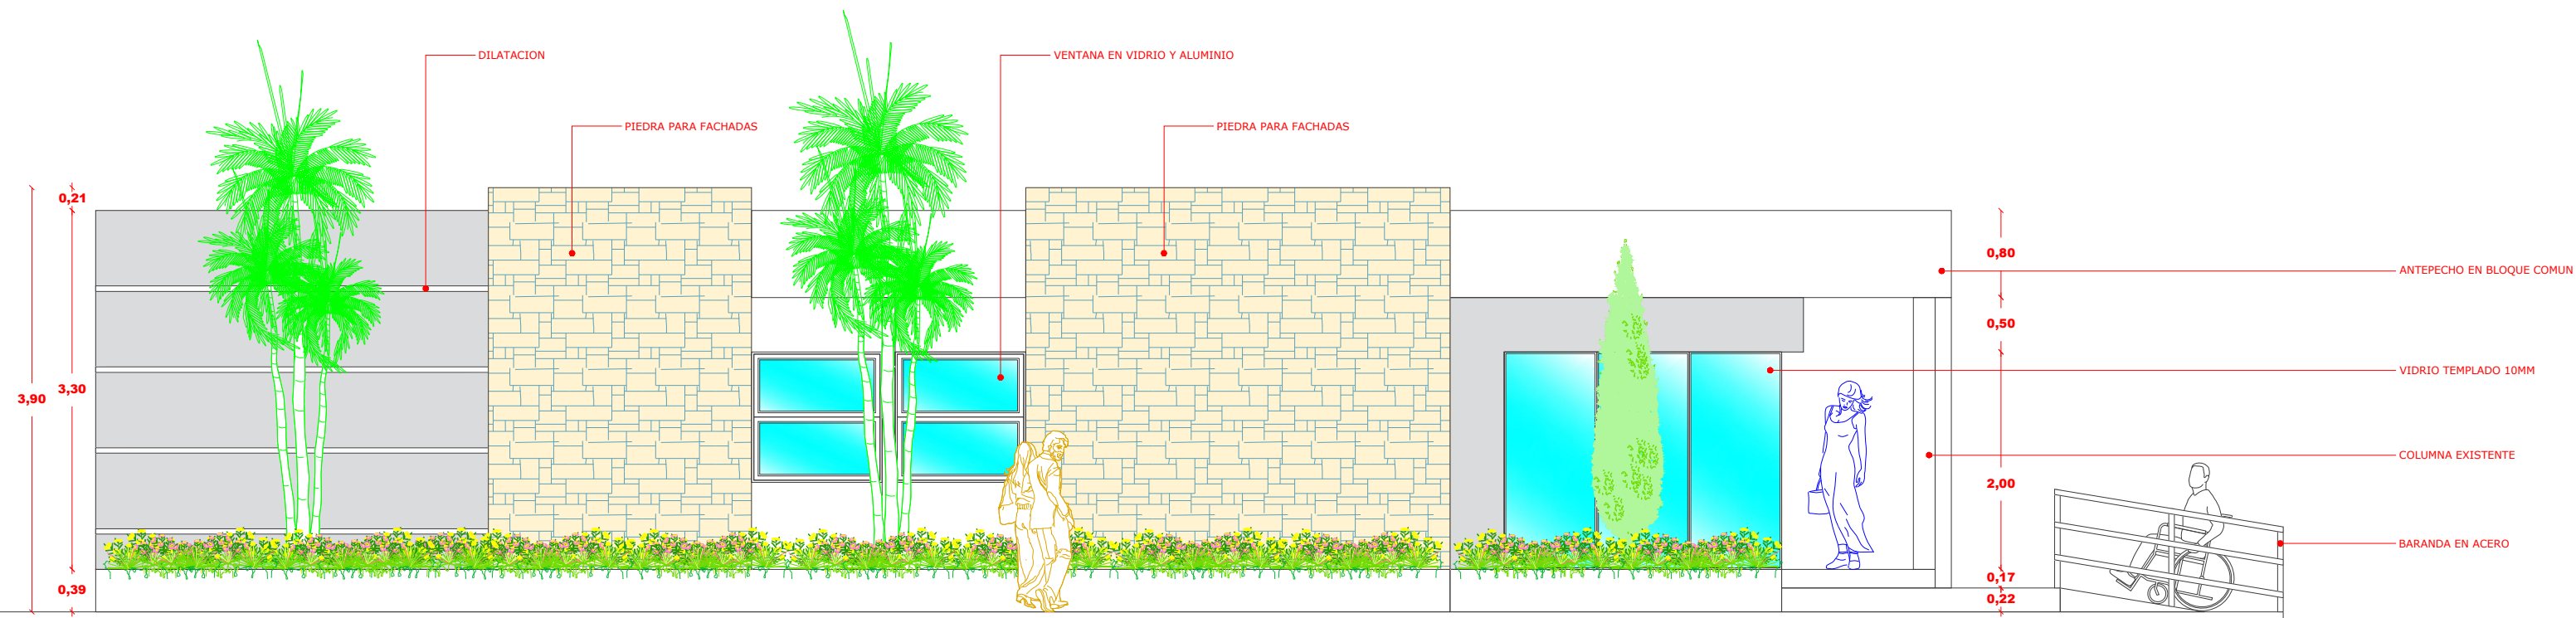

FACHADA LATERAL

Esc 1 : - 50

PROYECTO:
PLANOS ARQUITECTÓNICO JUZGADO
PROMISCUO MUNICIPIO DE URIBIA

PROPIETARIO:
PALACIO DE JUSTICIA

LOCALIZACION

DISEÑO:

JHORVIS PINTO MAGDANIEL
MP: 0870064425ATL

OBSERVACION:

QUEDA PROHIBIDO EL USO, DESARROLLO,
REPRODUCCION, TOTAL O PARCIAL SIN LA
AUTORIZACION EXPRESA DE SU AUTOR.
LEY 23 DE 1982.

AUTOCAD / IMAGENES:

DESING CAD
CEL: 3017348138

CONTIENE:

PLANTA
INDICADAS

FECHA:
FEBRERO DE 2023

ESCALA:
1- -- 50

ARQ
01