
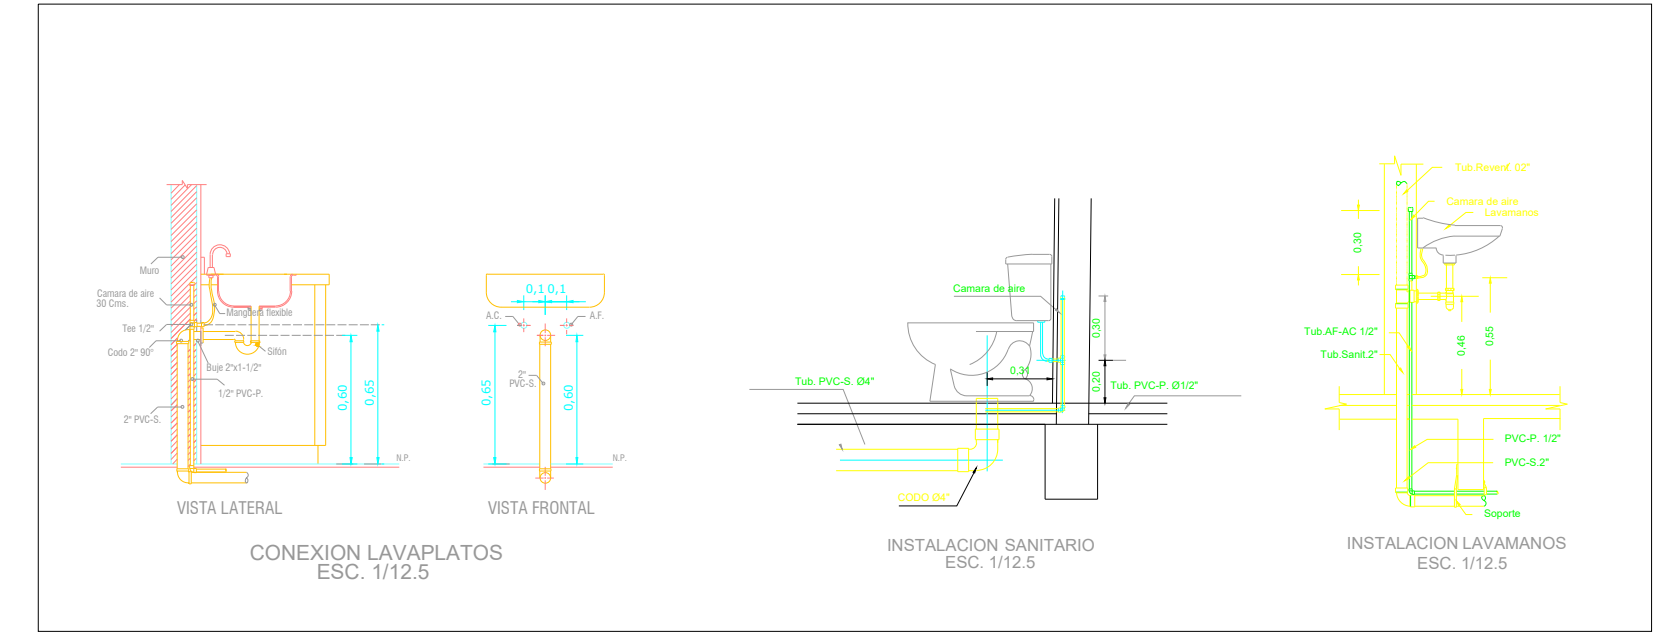
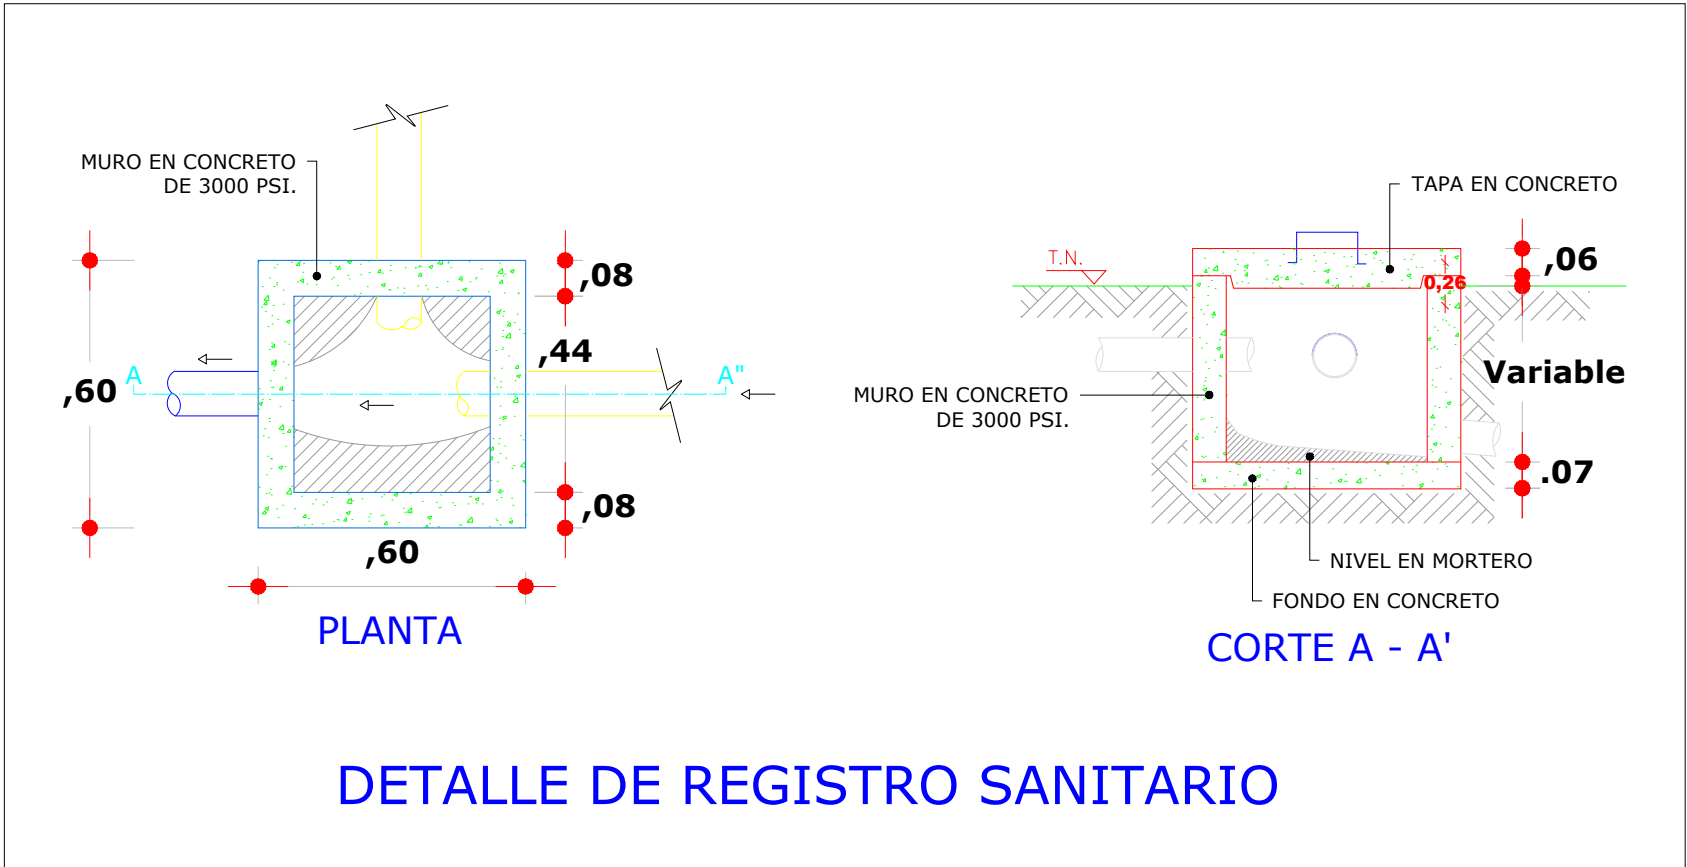


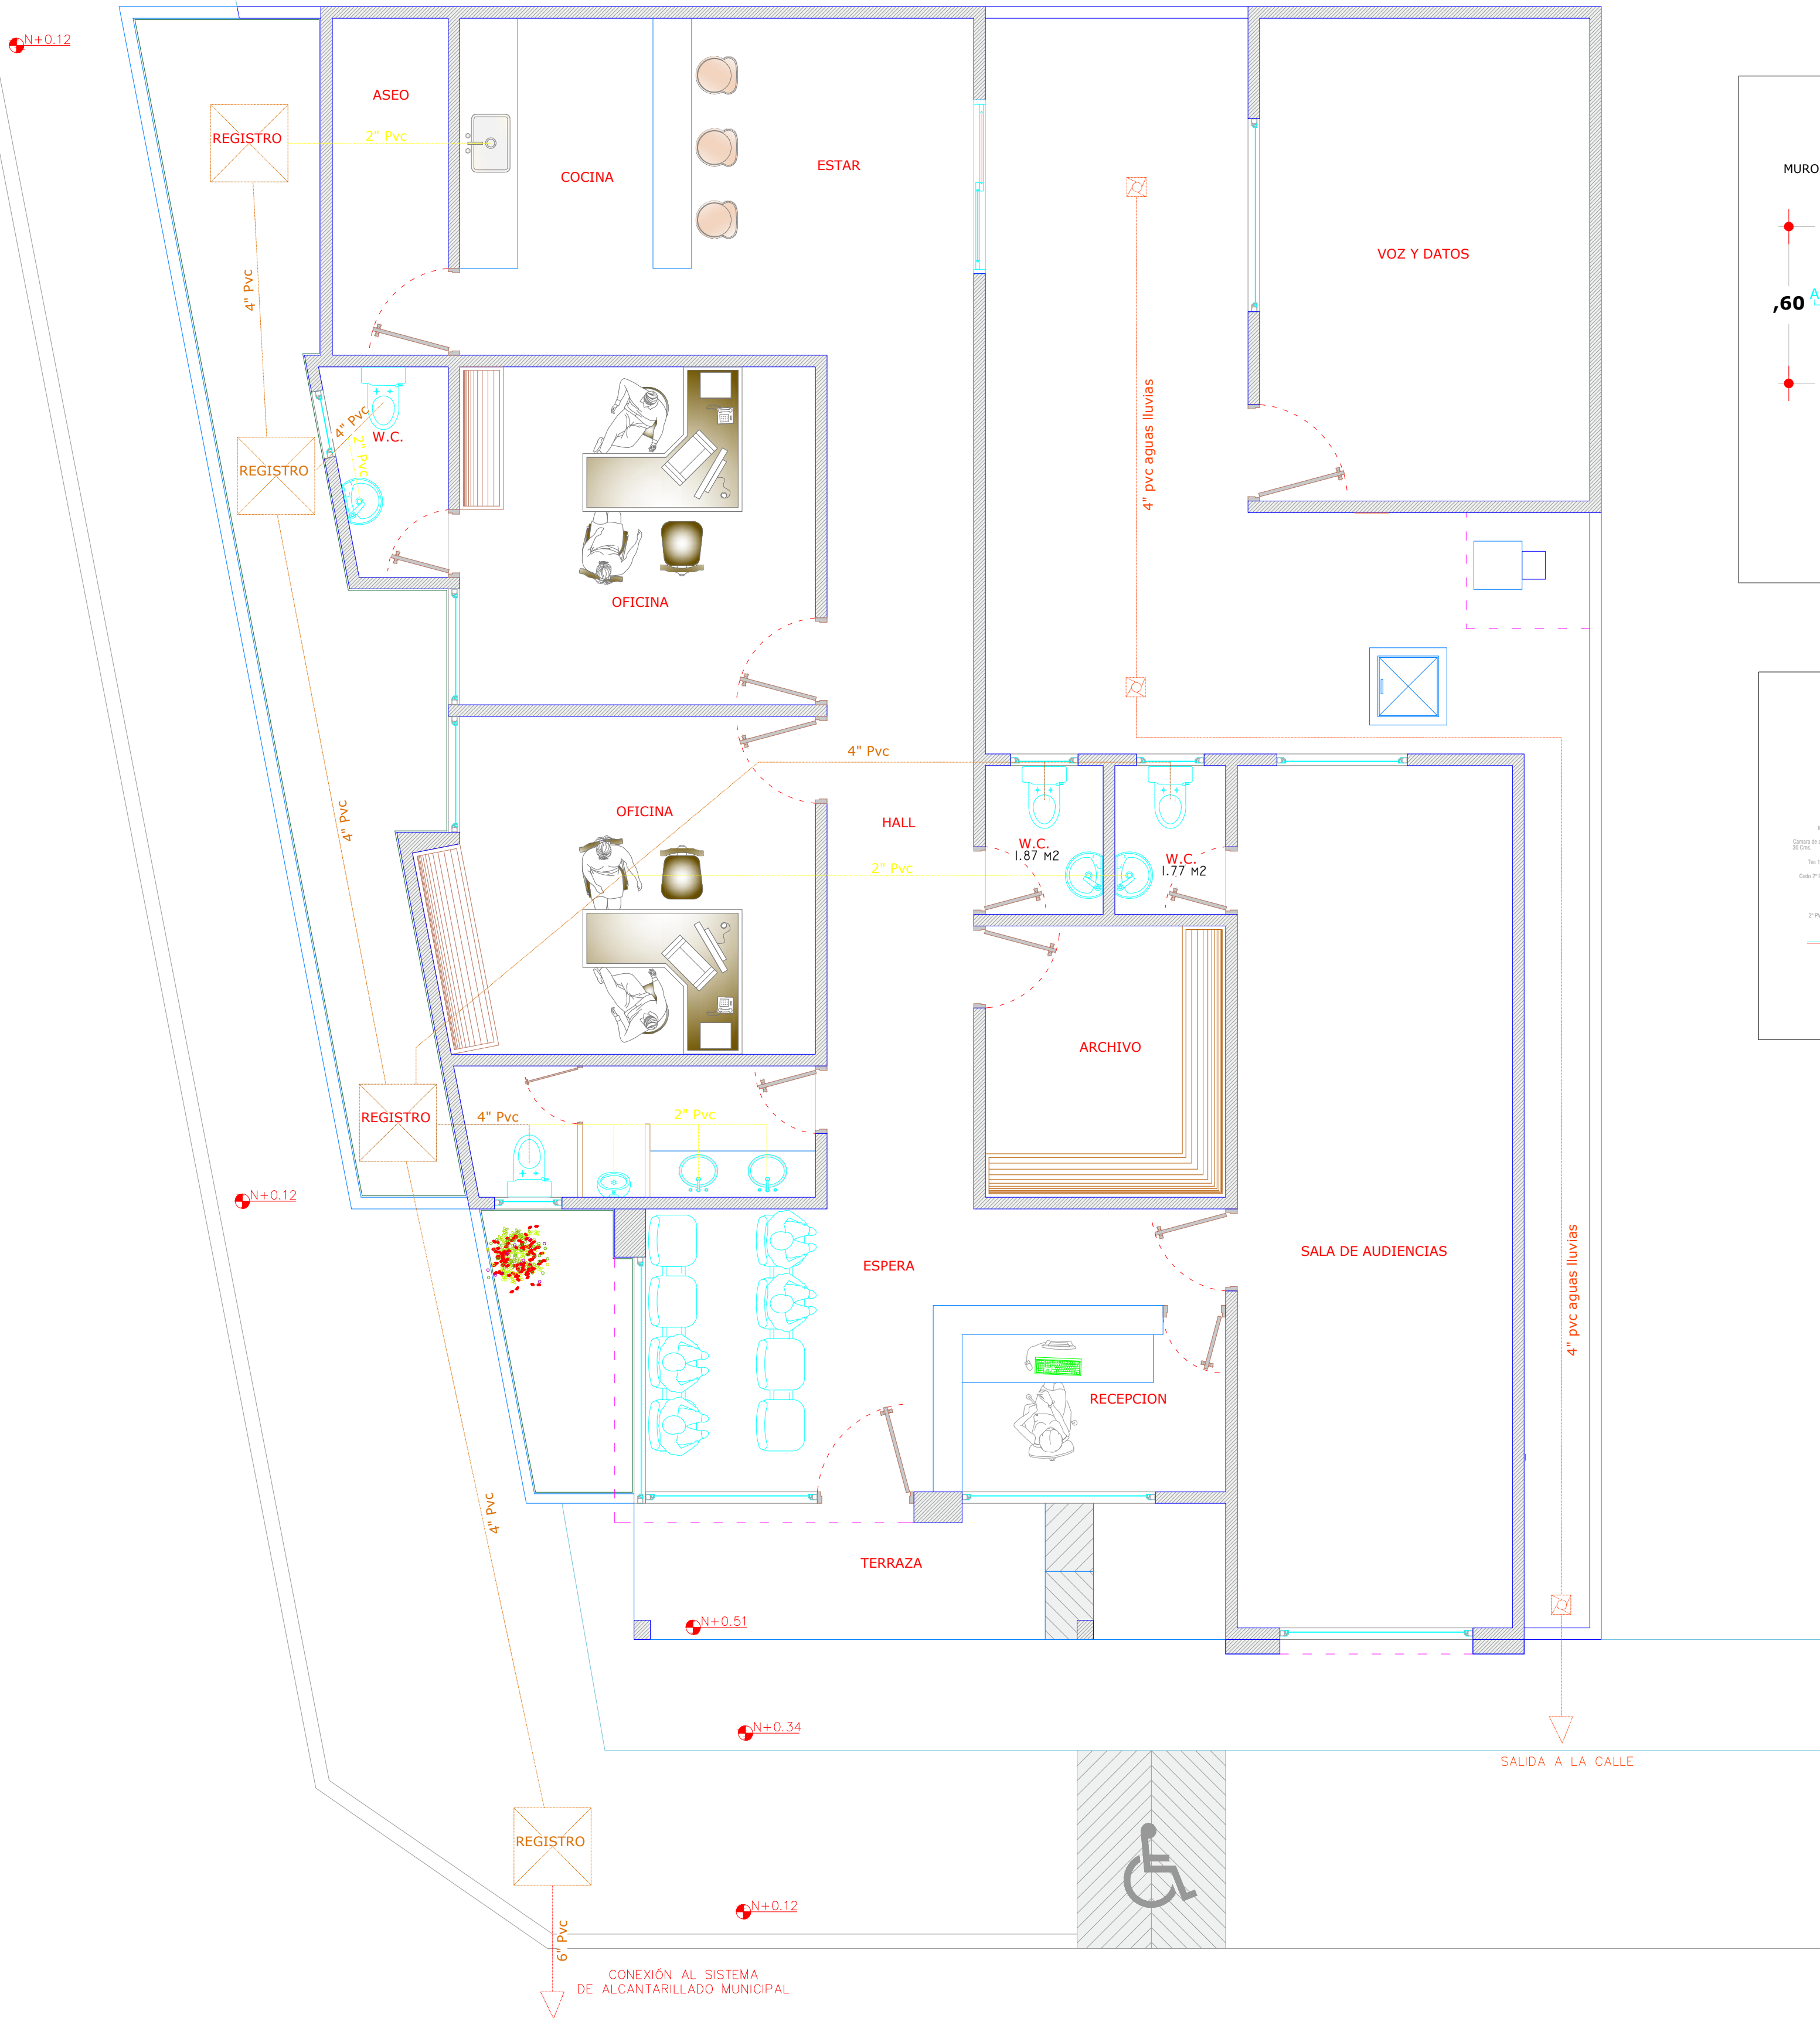

REDES SANITARIAS REMODELACION

Esc 1 : - 50

PROYECTO:
PLANOS ARQUITECTÓNICO JUZGADO
PROMISCO MUICIPIO DE URIBIA

PROPIETARIO:
PALACIO DE JUSTICIA

LOCALIZACION
MUICIPIO DE URIBIA

DISEÑO:
JAIME JOSÉ PINTO FERNÁNDEZ
MP: 08236125566ATL

OBSERVACION:
QUEDA PROHIBIDO EL USO, DESARROLLO,
REPRODUCCION, TOTAL O PARCIAL SIN LA
AUTORIZACION EXPRESA DE SU AUTOR.
LEY 23 DE 1982.

AUTOCAD / IMAGENES:
DESING CAD
CEL: 3017348138

CONTIENE:
REDES SANITARIAS

FECHA:
DICIEMBRE DE 2022

ESCALA:
1- -- 50

SANT
07