
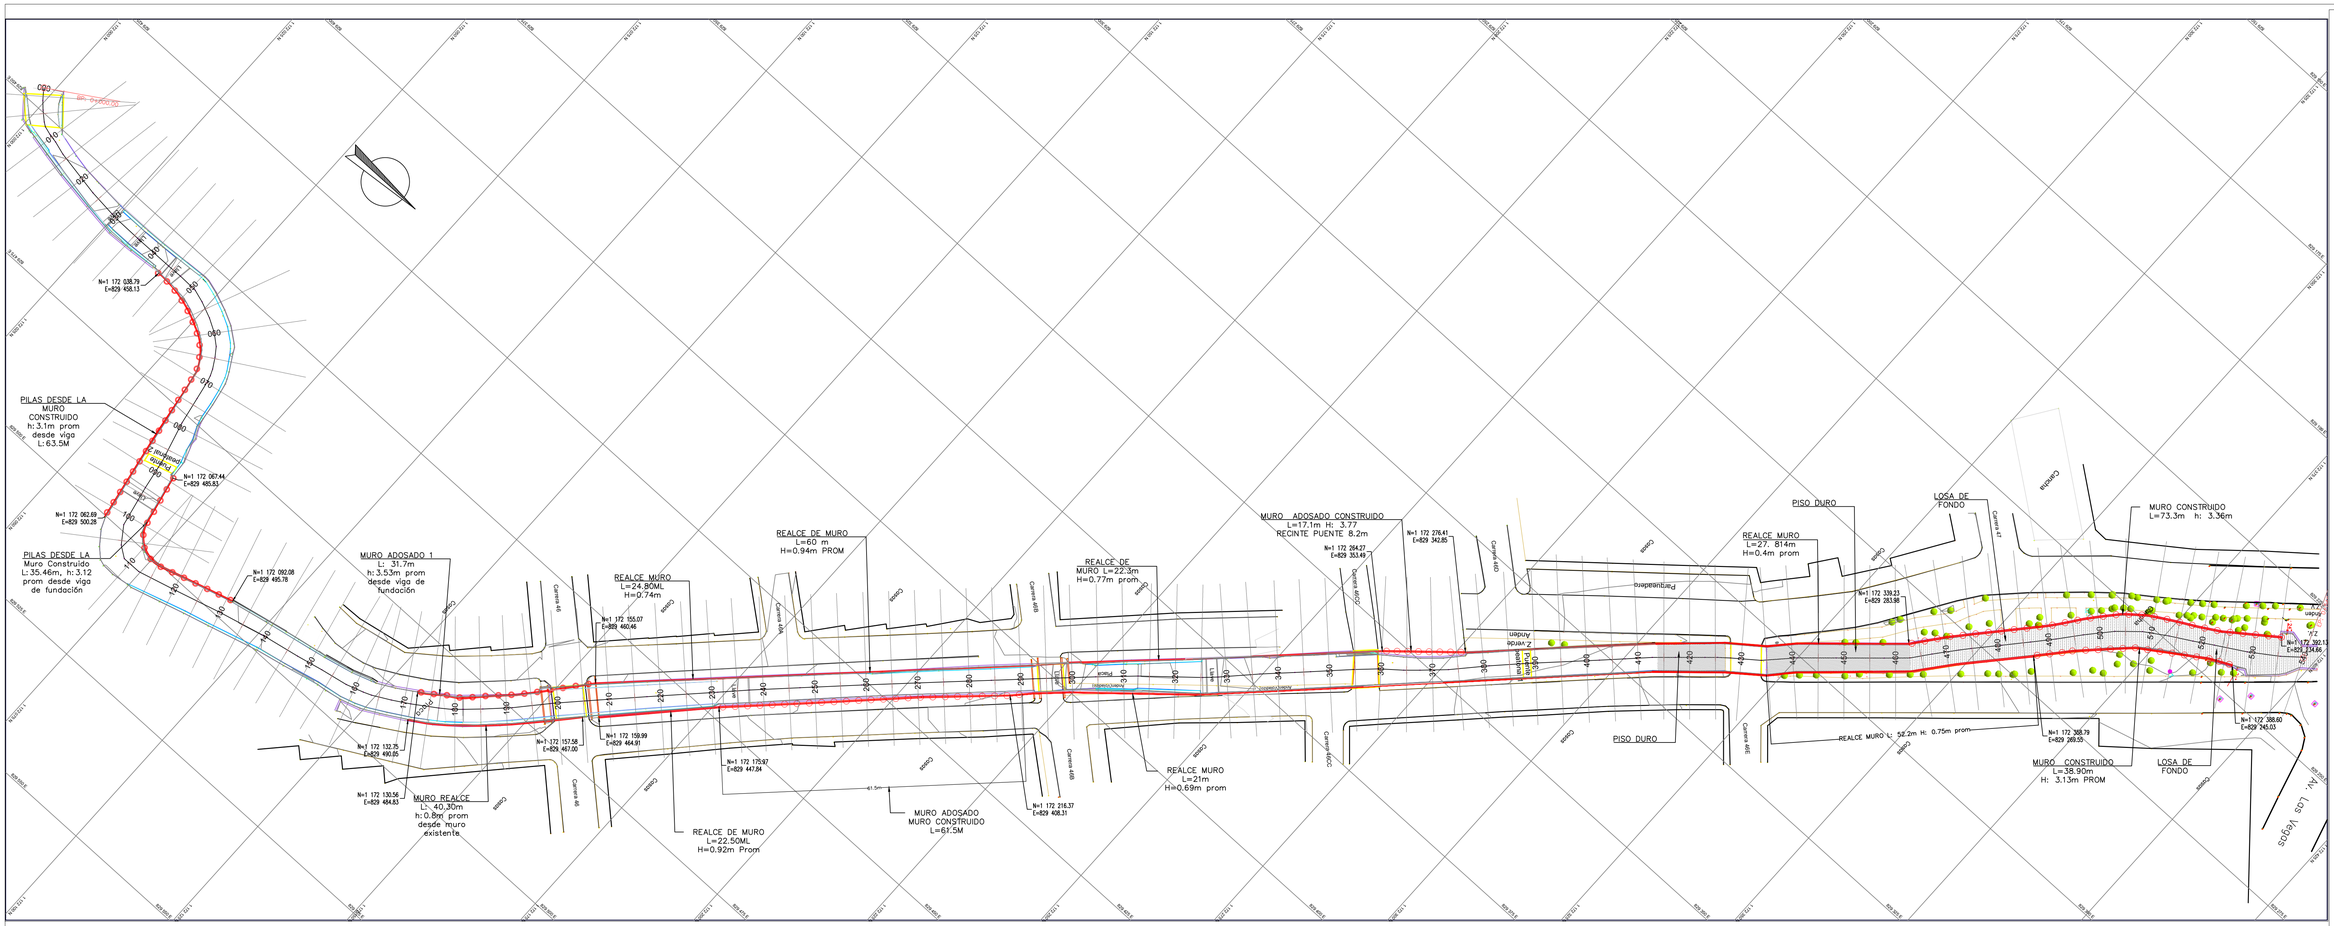


PLANTA DISEÑO MUROS
ESC. 1:1000

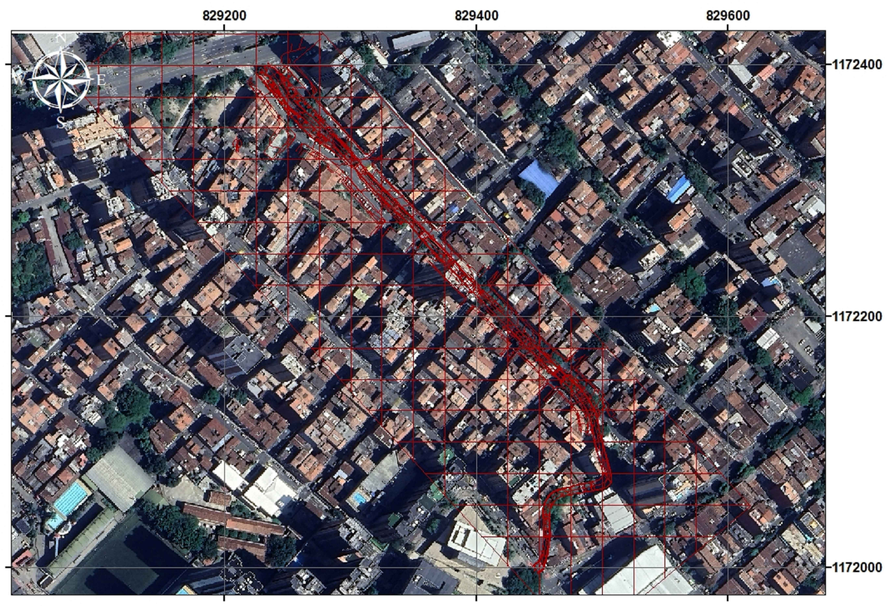

LOCALIZACIÓN DE LA FUENTE HIDRICA EN EL ÁREA DE INFLUENCIA

MUNICIPIO DE SABANETA ANTIOQUIA

 # NOMBRE PROYECTO

Sabaneta - Colombia

OBSERVACIONES:

DISEÑO ELEMENTOS NO ESTRUCTURALES

1. EN AQUELLOS CASOS EN LOS CUALES EN LOS DOCUMENTOS DE DISEÑO SOLO SE INDICA EL GRADO DE DESEMPEÑO REQUERIDO PARA ELEMENTOS NO ESTRUCTURALES, ES RESPONSABILIDAD DEL SUPERVISOR TÉCNICO VERIFICAR QUE LOS ELEMENTOS NO ESTRUCTURALES QUE SE INSTALEN EN LA CONSTRUCCIÓN EFECTIVAMENTE ESTAN EN CAPACIDAD DE CUMPLIR EL GRADO DE DESEMPEÑO POR EL DISEÑADOR. ESPECIFICADO.
CAPITULO A.9.5.2 NSR-10

2. EN AQUELLOS CASOS EN QUE LOS DISEÑOS SE ESPECIFIQUEN ELEMENTOS CUYO SUMINISTRO E INSTALACIÓN SE REALIZA POR PARTE DE SU FABRICANTE, EL DISEÑADOR PUEDE LIMITARSE A ESPECIFICAR EN SUS PLANOS, MEMORIAS O ESPECIFICACIONES, LAS CARACTERISTICAS QUE DEBEN CUMPLIR LOS ELEMENTOS, Y LA RESPONSABILIDAD DE QUE SE CUMPLAN ESTAS CARACTERISTICAS RECAE EN EL SUPERVISOR TECNICO.
CAPITULO A.1.5.2 NSR-10

NOTAS IMPORTANTES

-NO TOMAR MEDIDAS DIRECTAMENTE SOBRE EL PLANO

-NO HACER MODIFICACIONES A LOS PLANOS SIN LA AUTORIZACIÓN DE LOS ARQUITECTOS ENCARGADOS.

-ESTE PLANO ANULA LOS ANTERIORES A ESTA FECHA.

-VERIFICAR Y CONFRONTAR LAS MEDIDAS EN LA OBRA.

-EN CASO DE DIFERENCIA CON LOS PLANOS ESTRUCTURALES, PRIMAN PLANOS ARQUITECTÓNICOS.

-PARA MAYOR INFORMACIÓN VER PLANOS DE DETALLE.

N°	EMISIONES	FECHA

CÓNCAVAS
Ingenieros y Arquitectos

CONTRATISTA:
CÓNCAVAS S.A.S
CONTRATO 029 DE 2023

DISEÑO ESTRUCTURAL:
Carlos Alberto Vásquez V
DISEÑO ACUEDUCTO Y ALCANTARILLADO:
Javier Hernando Vásquez
LEVANTAMIENTO TOPOGRÁFICO:
Adolfo Ospina G.
INGENIERO GEOTECNISTA:
Juan Camilo Viviescas
DISEÑADOR VIAL
Adolfo Ospina
PROFESIONAL HIDRAULICA:
Juan Carlos Martinez Quiroz
PROFESIONAL EN PROGRAMACIÓN Y PRESUPUESTO:
Fred Camilo Quintero
DIRECTOR PROYECTO:
Carlos Alberto Vaquez V

OBSERVACIONES

FASE: PROYECTO

Nombre encargado
MATRICULA PROFESIONAL encargado

PROYECTO:
CALAMIDAD PÚBLICA SEGÚN DECRETO 20240120 Y LA URGENCIA MANIFIESTA SEGÚN DECRETO 20240124 DECLARADA EN EL MUNICIPIO DE SABANETA

CONTIENE:
PLANTA DE OBRAS EXISTENTES

CONTRATISTA:
CÓNCAVAS S.A.S

No DE CONTRATO:

ESCALA:	FECHA:	HOJA:
1:250	2025	1 / 1

LIBRETAS No:

ARCHIVO:
ACAD_Qda Sabaneticа 21Jul24(La Doctora).dwg

TOP