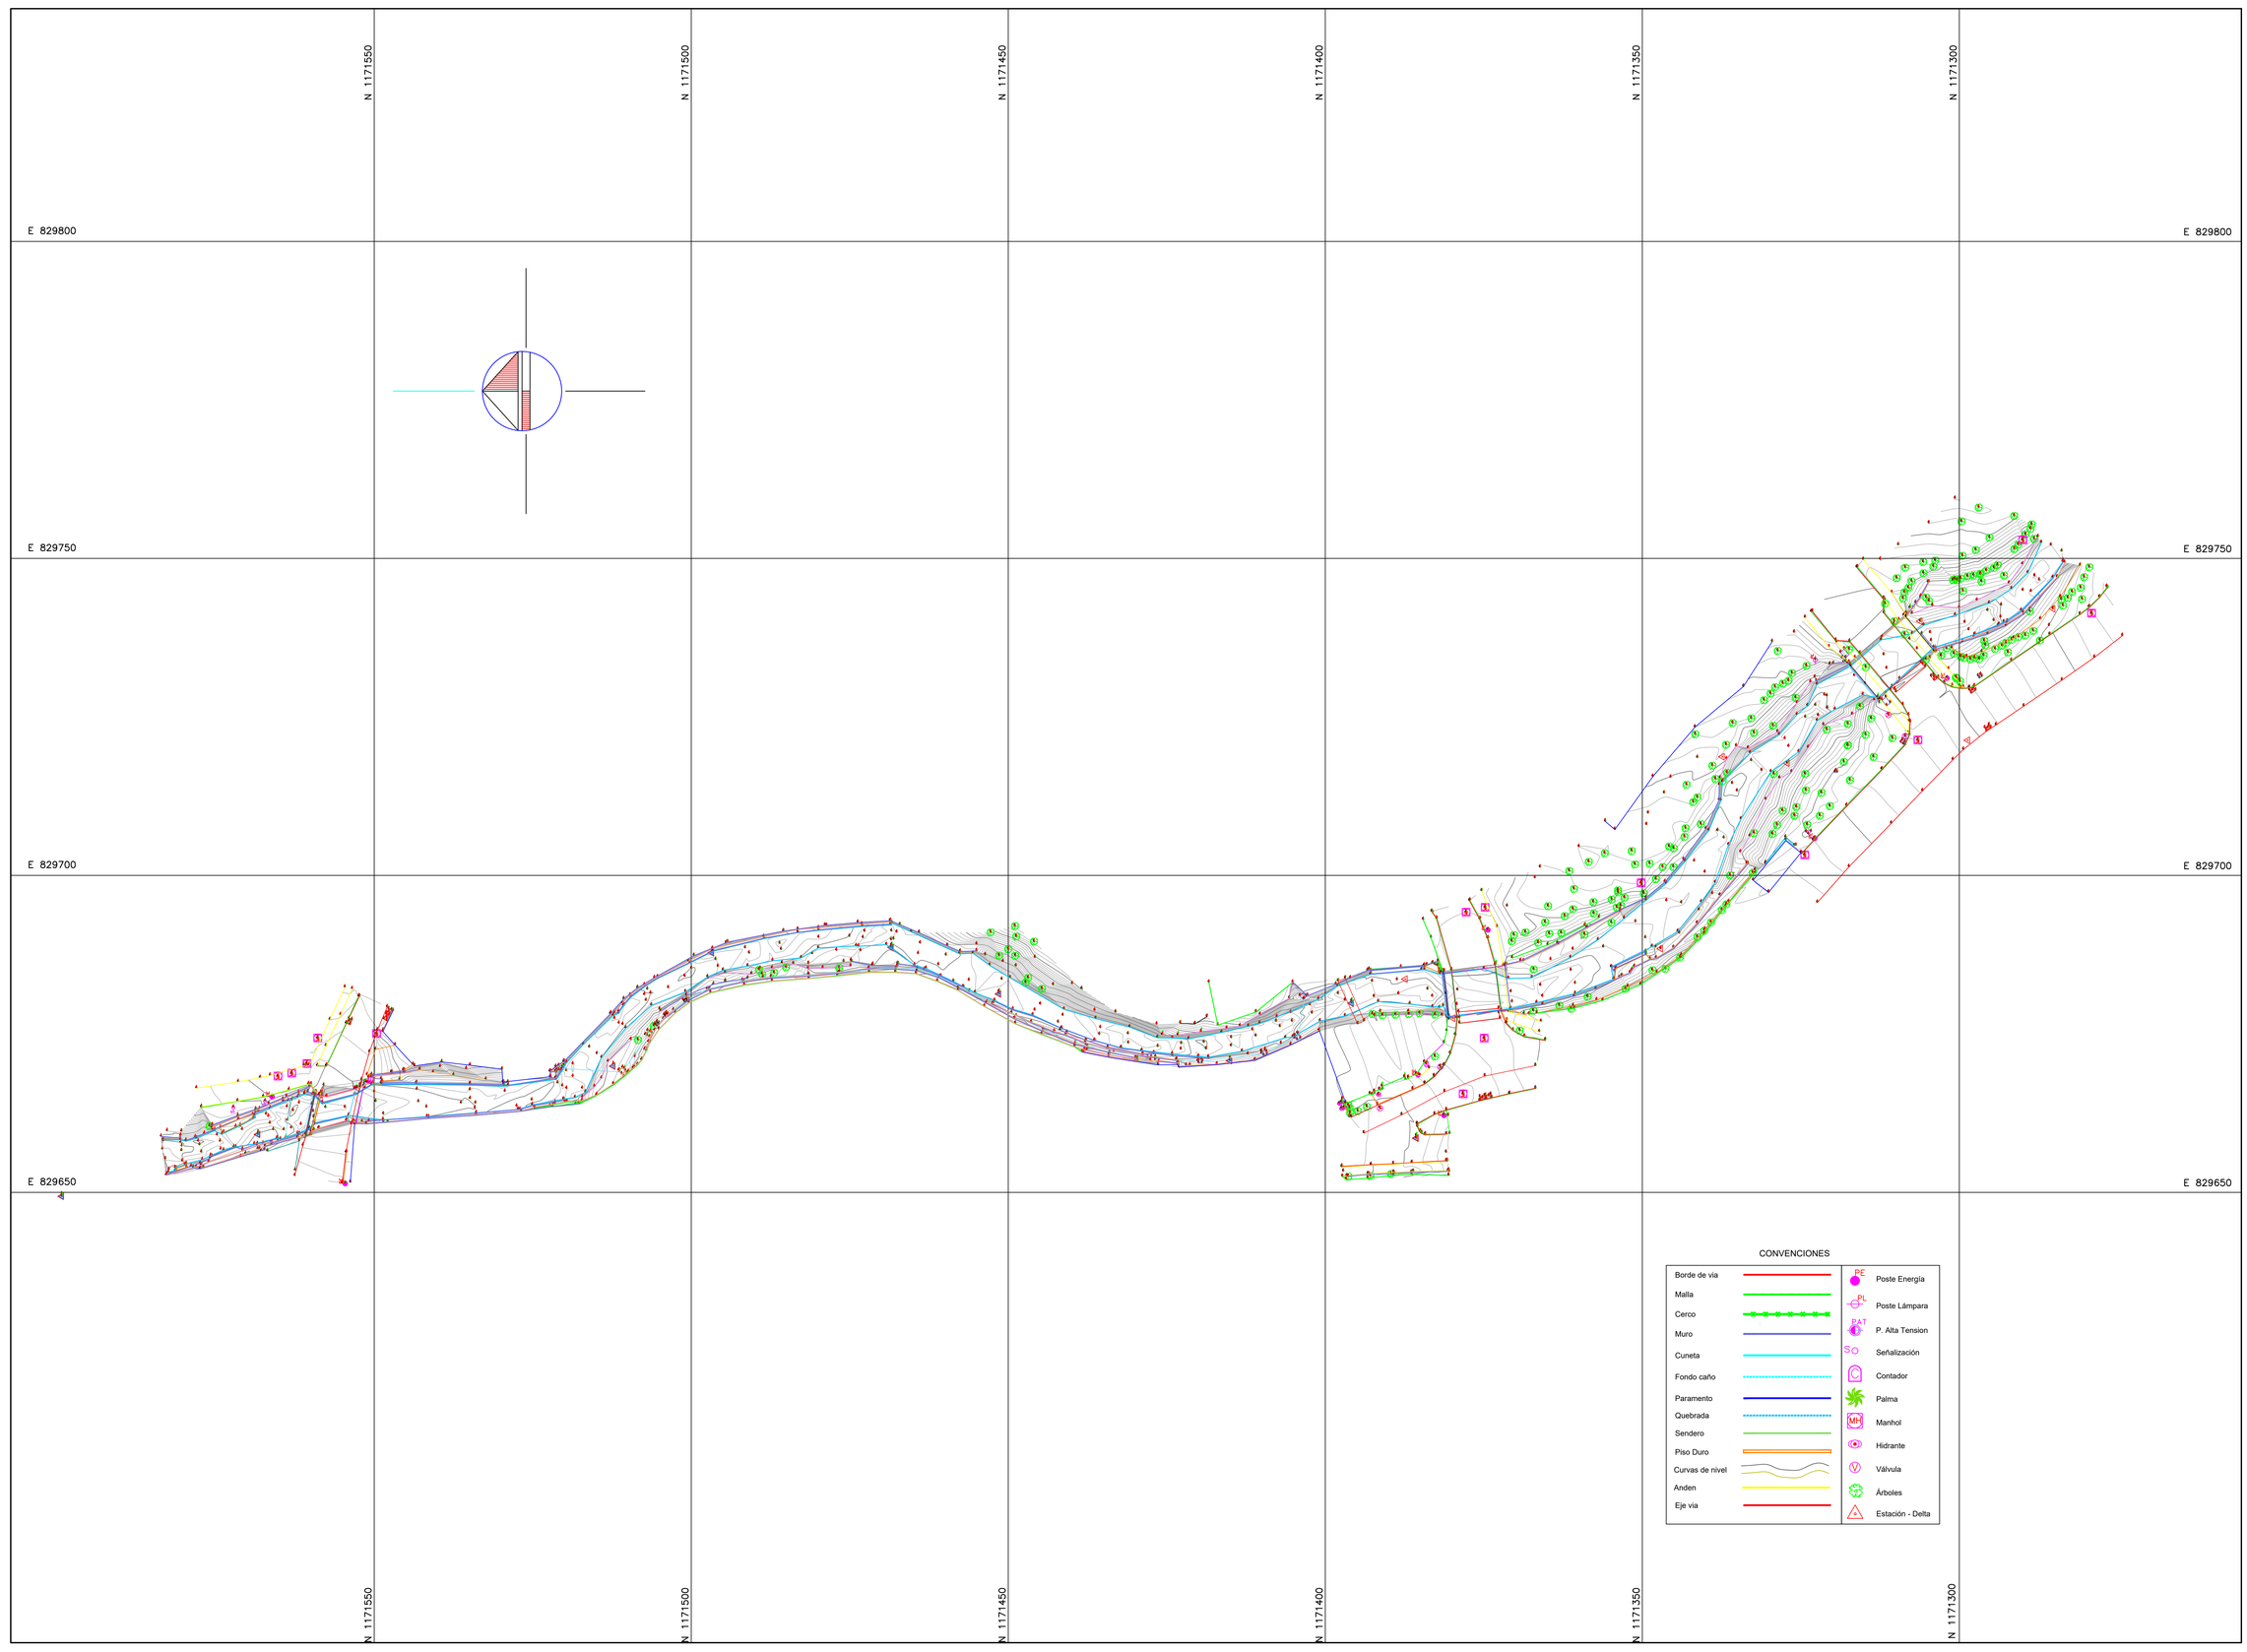


CONVENCIONES

Borde de via	Poste Energía
Malla	Poste Lámpara
Cerco	P. Alta Tension
Muro	Señalización
Cuneta	Contador
Fondo caño	Palma
Paramento	Manhol
Quebrada	Hidrante
Sendero	Válvula
Piso Duro	Árboles
Curvas de nivel	Estación - Delta
Anden	
Eje via	

PLANTA CUENCA HIDROLÓGICA
QUEBRADA LA DOCTORA – SECTOR LOS ARRIEROS
ESC 1:400

MUNICIPIO DE SABANETA ANTIOQUIA

PC11 - QUEBRADA LA DOCTORA, SECTOR LOS ARRIEROS
Sabaneta - Colombia

OBSERVACIONES:

DISEÑO ELEMENTOS NO ESTRUCTURALES

1. EN AQUELLOS CASOS EN LOS CUALES EN LOS DOCUMENTOS DE DISEÑO SOLO SE INDICA EL GRADO DE DESEMPEÑO REQUERIDO PARA ELEMENTOS NO ESTRUCTURALES, ES RESPONSABILIDAD DEL SUPERVISOR TÉCNICO VERIFICAR QUE LOS ELEMENTOS NO ESTRUCTURALES QUE SE INSTALEN EN LA CONSTRUCCIÓN EFECTIVAMENTE ESTAN EN CAPACIDAD DE CUMPLIR EL GRADO DE DESEMPEÑO POR EL DISEÑADOR. CAPITULO A.9.3.2 NSR-10.
2. EN AQUELLOS CASOS EN LOS CASOS EN LOS DISEÑOS SE ESPECIFIQUEN ELEMENTOS CUYO SUMINISTRO E INSTALACIÓN SE REALIZA POR PARTE DE SU FABRICANTE, EL DISEÑADOR PUEDE LIMITARSE A ESPECIFICAR EN SUS PLANOS, MEMORIAS O ESPECIFICACIONES, LAS CARACTERÍSTICAS QUE DEBEN CUMPLIR LOS ELEMENTOS, Y LA RESPONSABILIDAD DE QUE SE CUMPLAN ESTAS CARACTERISTICAS RECAE EN EL SUPERVISOR TÉCNICO. CAPITULO A.1.5.2 NSR-10.

NOTAS IMPORTANTES

- NO TOMAR MEDIDAS DIRECTAMENTE SOBRE EL PLANO.
- NO HACER MODIFICACIONES A LOS PLANOS SIN LA AUTORIZACIÓN DE LOS ARQUITECTOS ENCARGADOS.
- ESTE PLANO ANULA LOS ANTERIORES A ESTA FECHA.
- VERIFICAR Y CONFRONTAR LAS MEDIDAS EN LA OBRA.
- EN CASO DE DIFERENCIA CON LOS PLANOS ESTRUCTURALES, PRIMAN PLANOS ARQUITECTÓNICOS.
- PARA MAYOR INFORMACIÓN VER PLANOS DE DETALLE.

Nº	EMISIONES	FECHA
1	Primera Entrega	30/07/2025

CÓNCAVAS
Ingenieros y Arquitectos

CONTRATISTA: **CÓNCAVAS S.A.S**
CONTRATO DE CONSULTORIA Nº SAB-01-2261-25 DE 2025

DISEÑO ESTRUCTURAL:
Carlos Alberto Vásquez V
DISEÑO ACUEDUCTO Y ALCANTARILLADO:
Javier Hernando Vásquez
LEVANTAMIENTO TOPOGRÁFICO:
Norberto Giraldo.
INGENIERO GEOTECNISTA:
GEOSAFE
DISEÑADOR VIAL:
Adolfo Ospina Bohorquez.
PROFESIONAL HIDRAULICA:
Juan Carlos Martinez
PROFESIONAL EN PROGRAMACIÓN Y PRESUPUESTO:
Fred Camilo Quintero
DIRECTOR PROYECTO:
Carlos Alberto Vásquez V

OBSERVACIONES

FASE: PROYECTO

Carlos Alberto Vásquez V.
MATRICULA PROFESIONAL 05202- 69097ANT

PROYECTO:

CALAMIDAD PÚBLICA SEGÚN DECRETO 20250063 Y LA URGENCIA MANIFIESTA SEGÚN DECRETO 20250064 DECLARADA EN EL MUNICIPIO DE SABANETA

CONTIENE:

PLANTA LEVANTAMIENTO ALTIPLANIMETRICO QUEBRADA LA DOCTORA SECTOR LOS ARRIEROS

CONTRATISTA:

CÓNCAVAS S.A.S

No DE CONTRATO: TOP

ESCALA: 1:400 FECHA: 30-07-2025 HOJA: 1 / 1

LIBRETAS No:

ARCHIVO:
01_TOP_CAD_PC11_LA_DOCTORA_ARRIEROS.dwg