
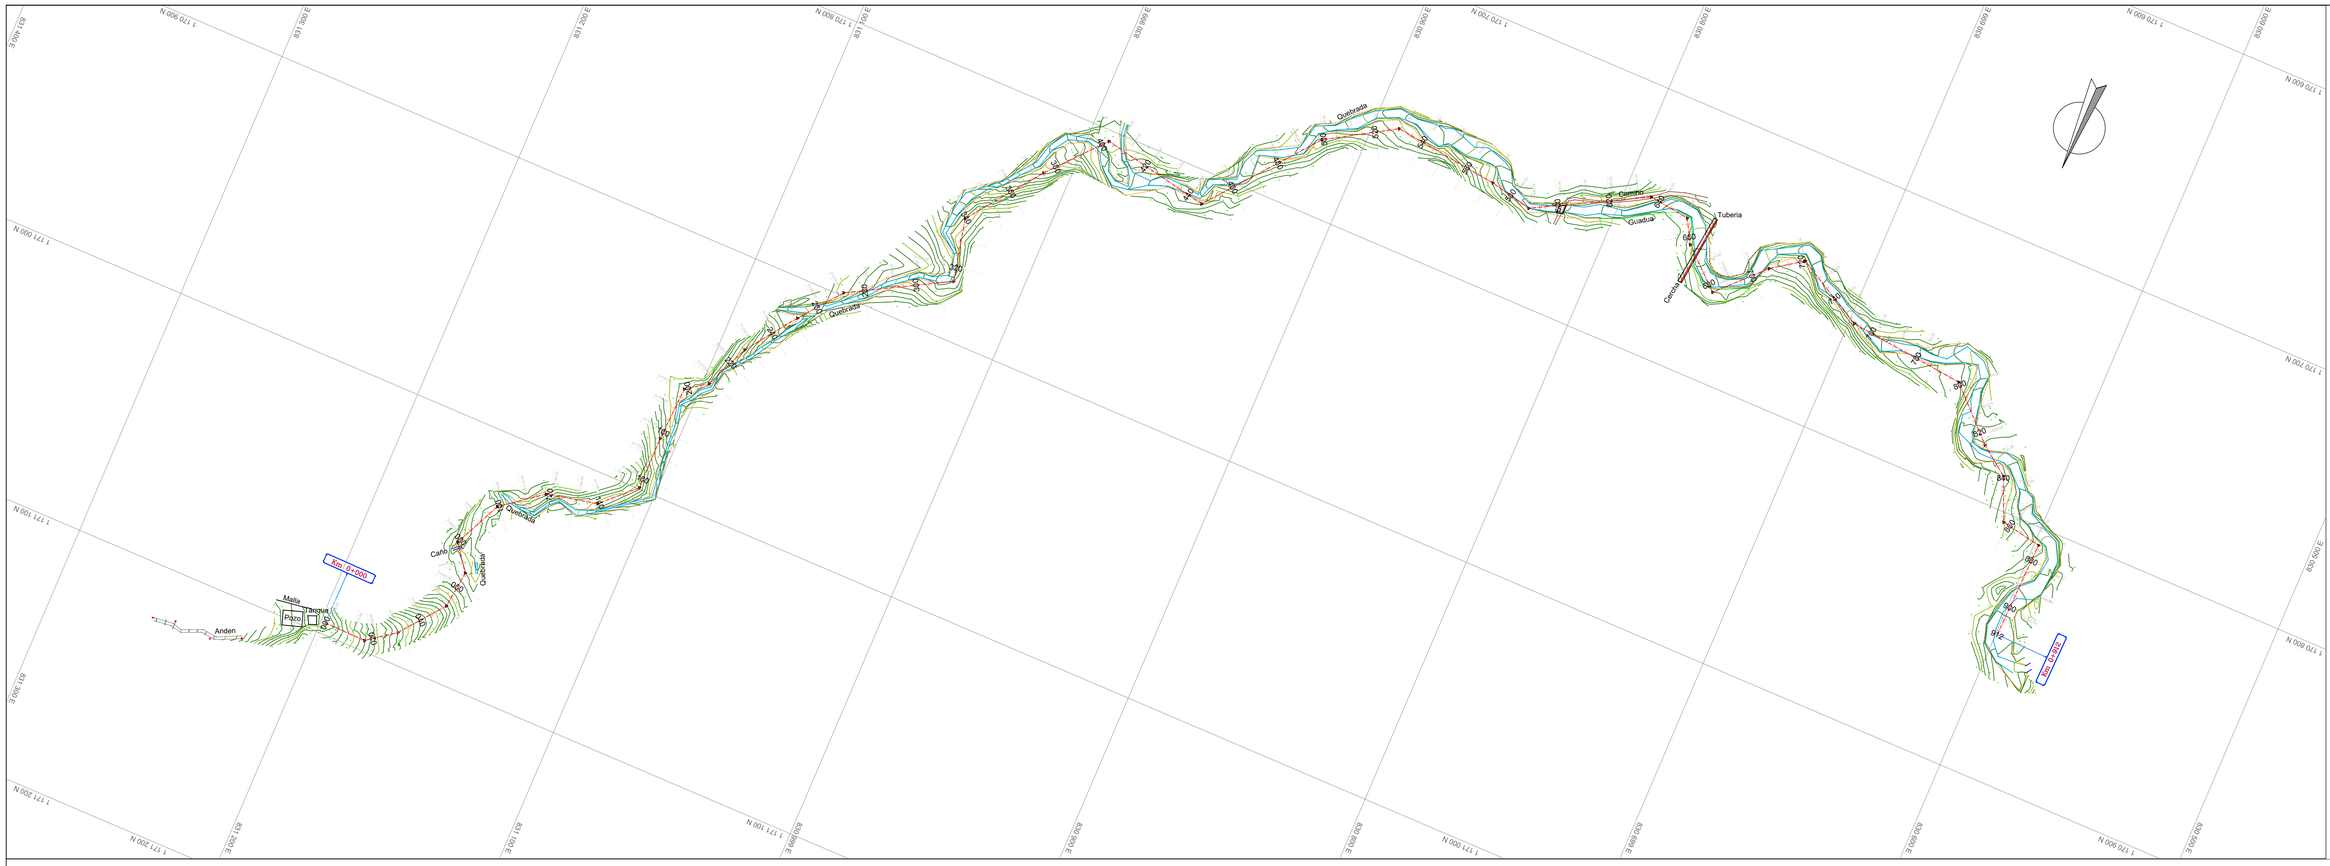


Planta General _____ 1:1000

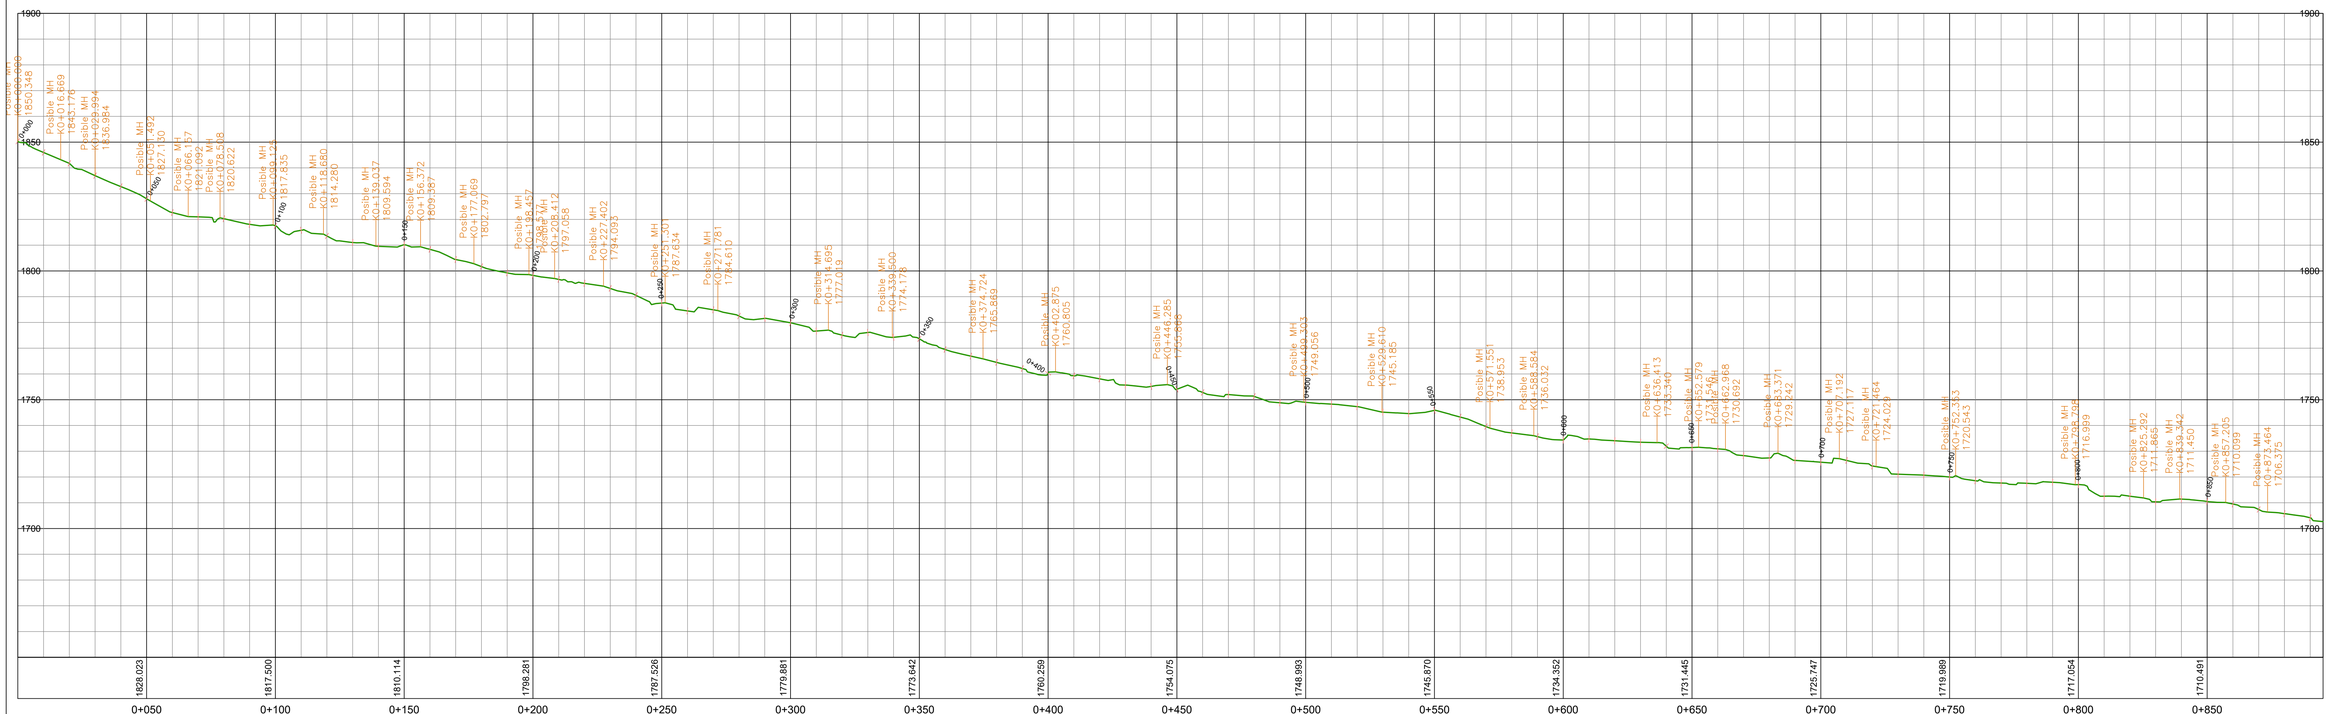

Perfil Longitudinal _____ 1:1000

PC4 - SECTOR LOS CONGOJOS

Sabaneta - Colombia

OBSERVACIONES:

DISEÑO ELEMENTOS NO ESTRUCTURALES

1- EN AQUELLOS CASOS EN LOS CUALES EN LOS DOCUMENTOS DE DISEÑO SOLO SE INDICA EL GRADO DE DESEMPEÑO REQUERIDO PARA ELEMENTOS NO ESTRUCTURALES, ES RESPONSABILIDAD DEL SUPERVISOR TÉCNICO VERIFICAR QUE LOS ELEMENTOS NO ESTRUCTURALES QUE SE INSTALEN EN LA CONSTRUCCIÓN EFECTIVAMENTE ESTAN EN CAPACIDAD DE CUMPLIR EL GRADO DE DESEMPEÑO POR EL DISEÑADOR. CAPITULO A.9.3.2 NSR-10

2- EN AQUELLOS CASOS EN LOS CASOS EN LOS DISEÑOS SE ESPECIFIQUEN ELEMENTOS CUYO SUMINISTRO E INSTALACIÓN SE REALIZA POR PARTE DE SU FABRICANTE, EL DISEÑADOR PUEDE LIMITARSE A ESPECIFICAR EN SUS PLANOS, MEMORIAS O ESPECIFICACIONES LAS CARACTERISTICAS QUE DEBEN CUMPLIR LOS ELEMENTOS, Y LA RESPONSABILIDAD DE QUE SE CUMPLAN ESTAS CARACTERISTICAS RECAE EN EL SUPERVISOR TÉCNICO. CAPITULO A.1.5.2. NSR-10.

NOTAS IMPORTANTES

-NO TOMAR MEDIDAS DIRECTAMENTE SOBRE EL PLANO

-NO HACER MODIFICACIONES A LOS PLANOS SIN LA AUTORIZACIÓN DE LOS ARQUITECTOS ENCARGADOS

-ESTOS PLANOS ANULAN TODOS LOS ANTERIORES A ESTA FECHA.

-VERIFICAR Y CONFRONTAR LAS MEDIDAS EN LA OBRA.

-EN CASO DE DIFERENCIA CON LOS PLANOS ESTRUCTURALES, PRIMAN PLANOS ARQUITECTÓNICOS.

-PARA MAYOR INFORMACIÓN VER PLANOS DE DETALLE.

N°	EMISIONES	FECHA
1	Primera Entrega	30/07/2025

CONTRATISTA: **CÓNCAVAS S.A.S**

CONTRATO DE CONSULTORIA N° SAB-01-2261-25 DE 2025

DISEÑO ESTRUCTURAL:
Carlos Alberto Vásquez V
DISEÑO ACUEDUCTO Y ALCANTARILLADO:
Javier Hernando Vásquez
LEVANTAMIENTO TOPOGRAFICO:
Adolfo Ospina Gomez
INGENIERO GEOTECNISTA:
GEOSAFE
DISEÑADOR VIAL
Adolfo Ospina Bohorquez
PROFESIONAL HIDRAULICA
Juan Carlos Martinez Quiroz
PROFESIONAL EN PROGRAMACIÓN Y PRESUPUESTO:
Fred Camilo Quintero
DIRECTOR PROYECTO:
Carlos Alberto Vásquez V

OBSERVACIONES

FASE: PROYECTO

Carlos Alberto Vásquez V.
MATRICULA PROFESIONAL 05202- 69097 ANT

PROYECTO:

CALAMIDAD PÚBLICA SEGÚN DECRETO 20250063 Y LA URGENCIA MANIFIESTA SEGÚN DECRETO 20250064 DECLARADA EN EL MUNICIPIO DE SABANETA

CONTIENE:

LEVANTAMIENTO TOPOGRAFICO LOS CONGOJOS PLANTA PERFIL

CONTRATISTA:

CÓNCAVAS S.A.S

No DE CONTRATO: TOP

ESCALA: Indicadas | FECHA: 30-07-2025 | HOJA: 1 / 3

LIBRETAS No:

ARCHIVO: 01_TOP PC4_LOS_CONGOJOS_3007205.dwg