

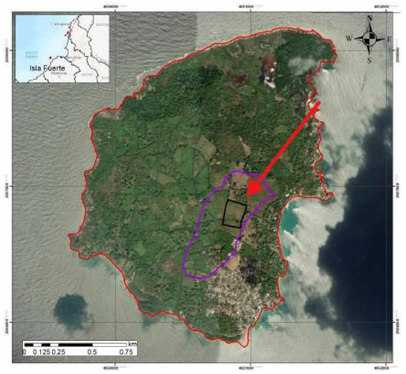


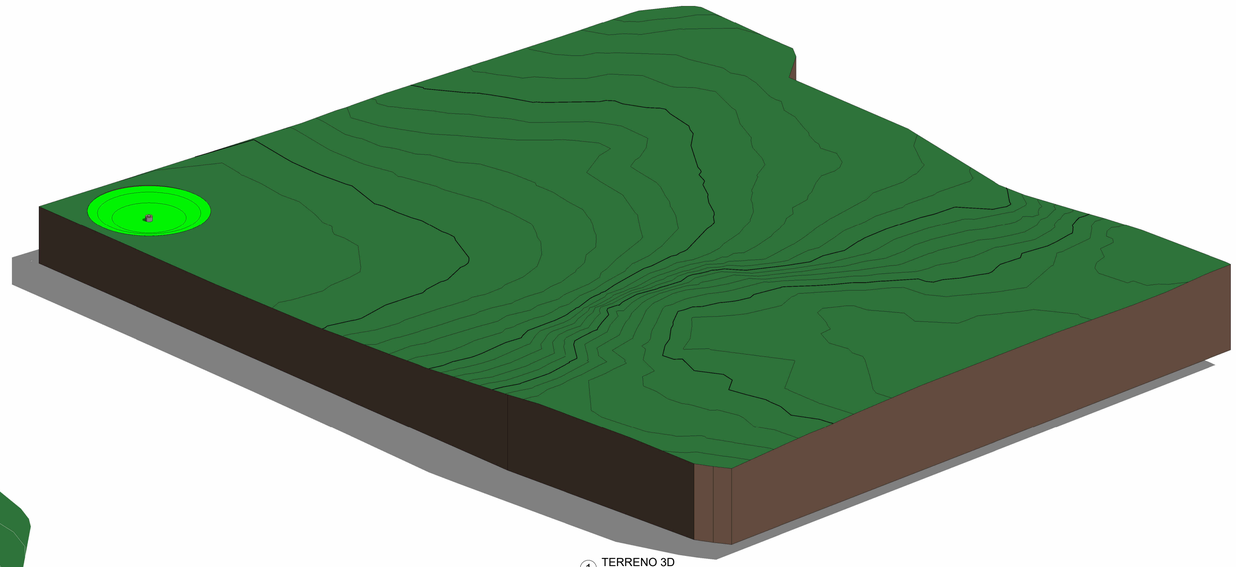



1 TERRENO 3D

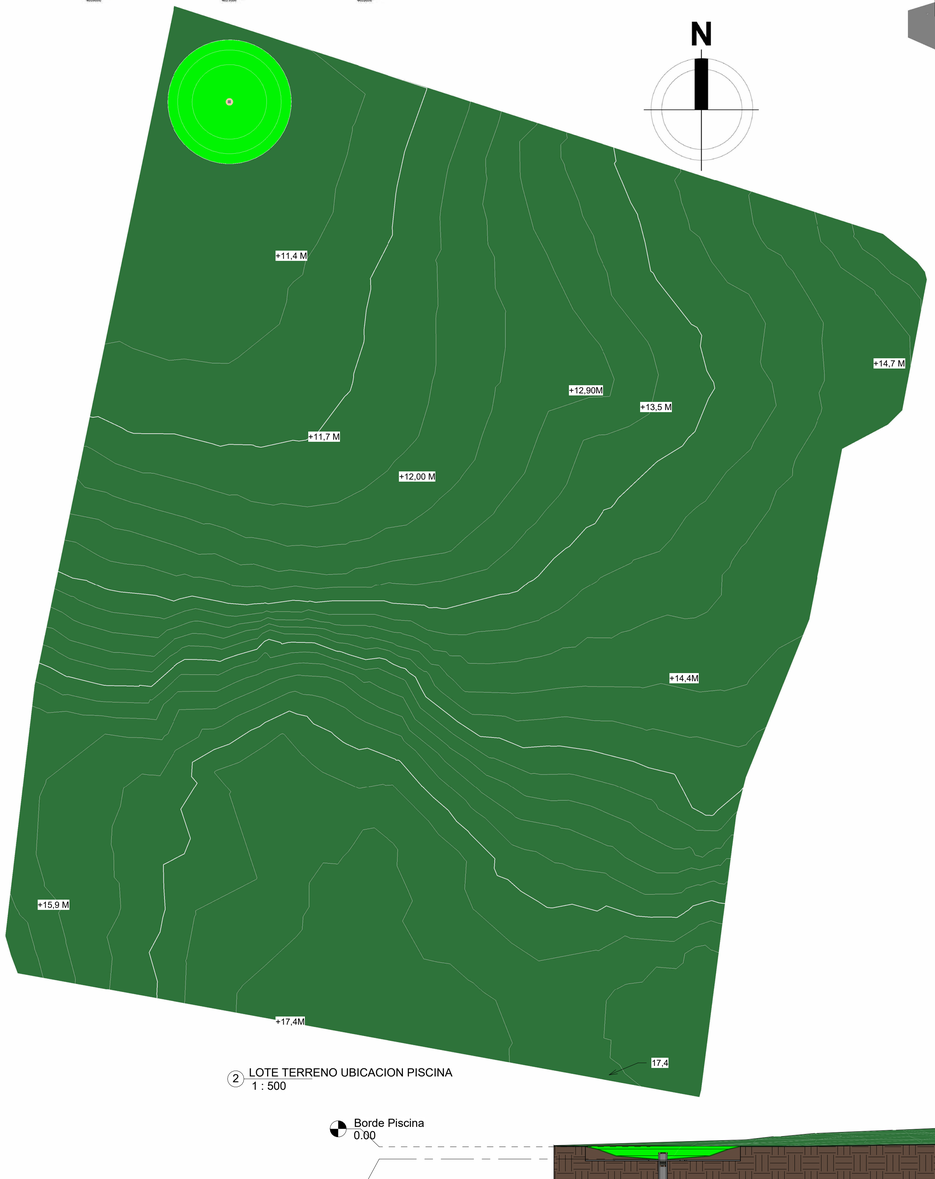


2 LOTE TERRENO UBICACION PISCINA
1 : 500

Figura 69 Prediseño conceptual de las piscinas de infiltración

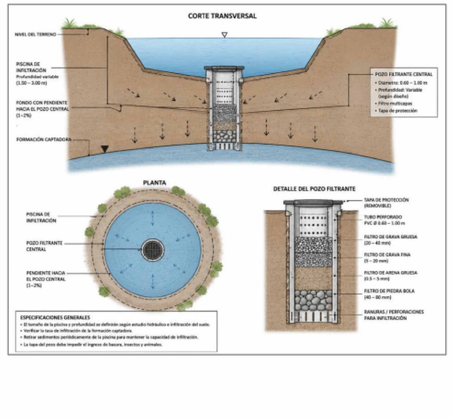

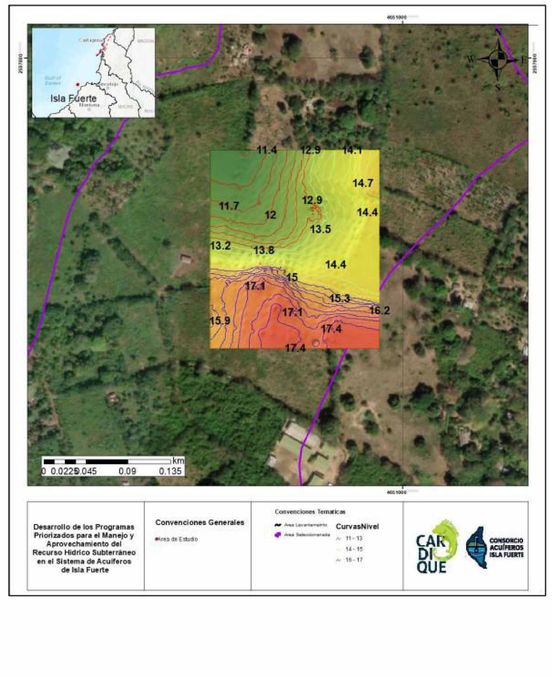

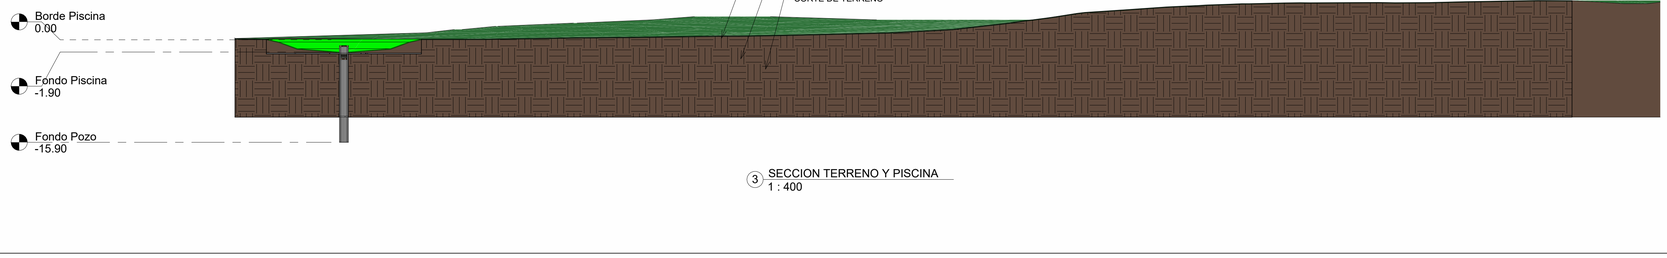

3 SECCION TERRENO Y PISCINA
1 : 400

CARDIQUE

CONSORCIO ACUÍFEROS ISLA FUERTE

Isla Fuerte Cartagena de Indias

Project Name

Consultor : Marlon Antonio Bustamante Morales
Dirección : Cl 93 # 42b1 - 42
Matricula Profesional: MP: 13238-436502BLV
Teléfono
Fax
Correo electrónico: consorcioacuiferosislafuerte@gmail.com

Consultor
Dirección
Dirección
Teléfono
Fax
Correo electrónico

Profesión: Ingeniero Ambiental

N.º	Descripción	Fecha

PISCINA INFILTRACION

Número de proyecto	005
Fecha	22072026
Dibujado por	Orlando Oliveros Osorio
Comprobado por	Tarulla S.A.S.

202 (1)

Escala	As indicated

23/07/2026 5:17:51 p. m.