



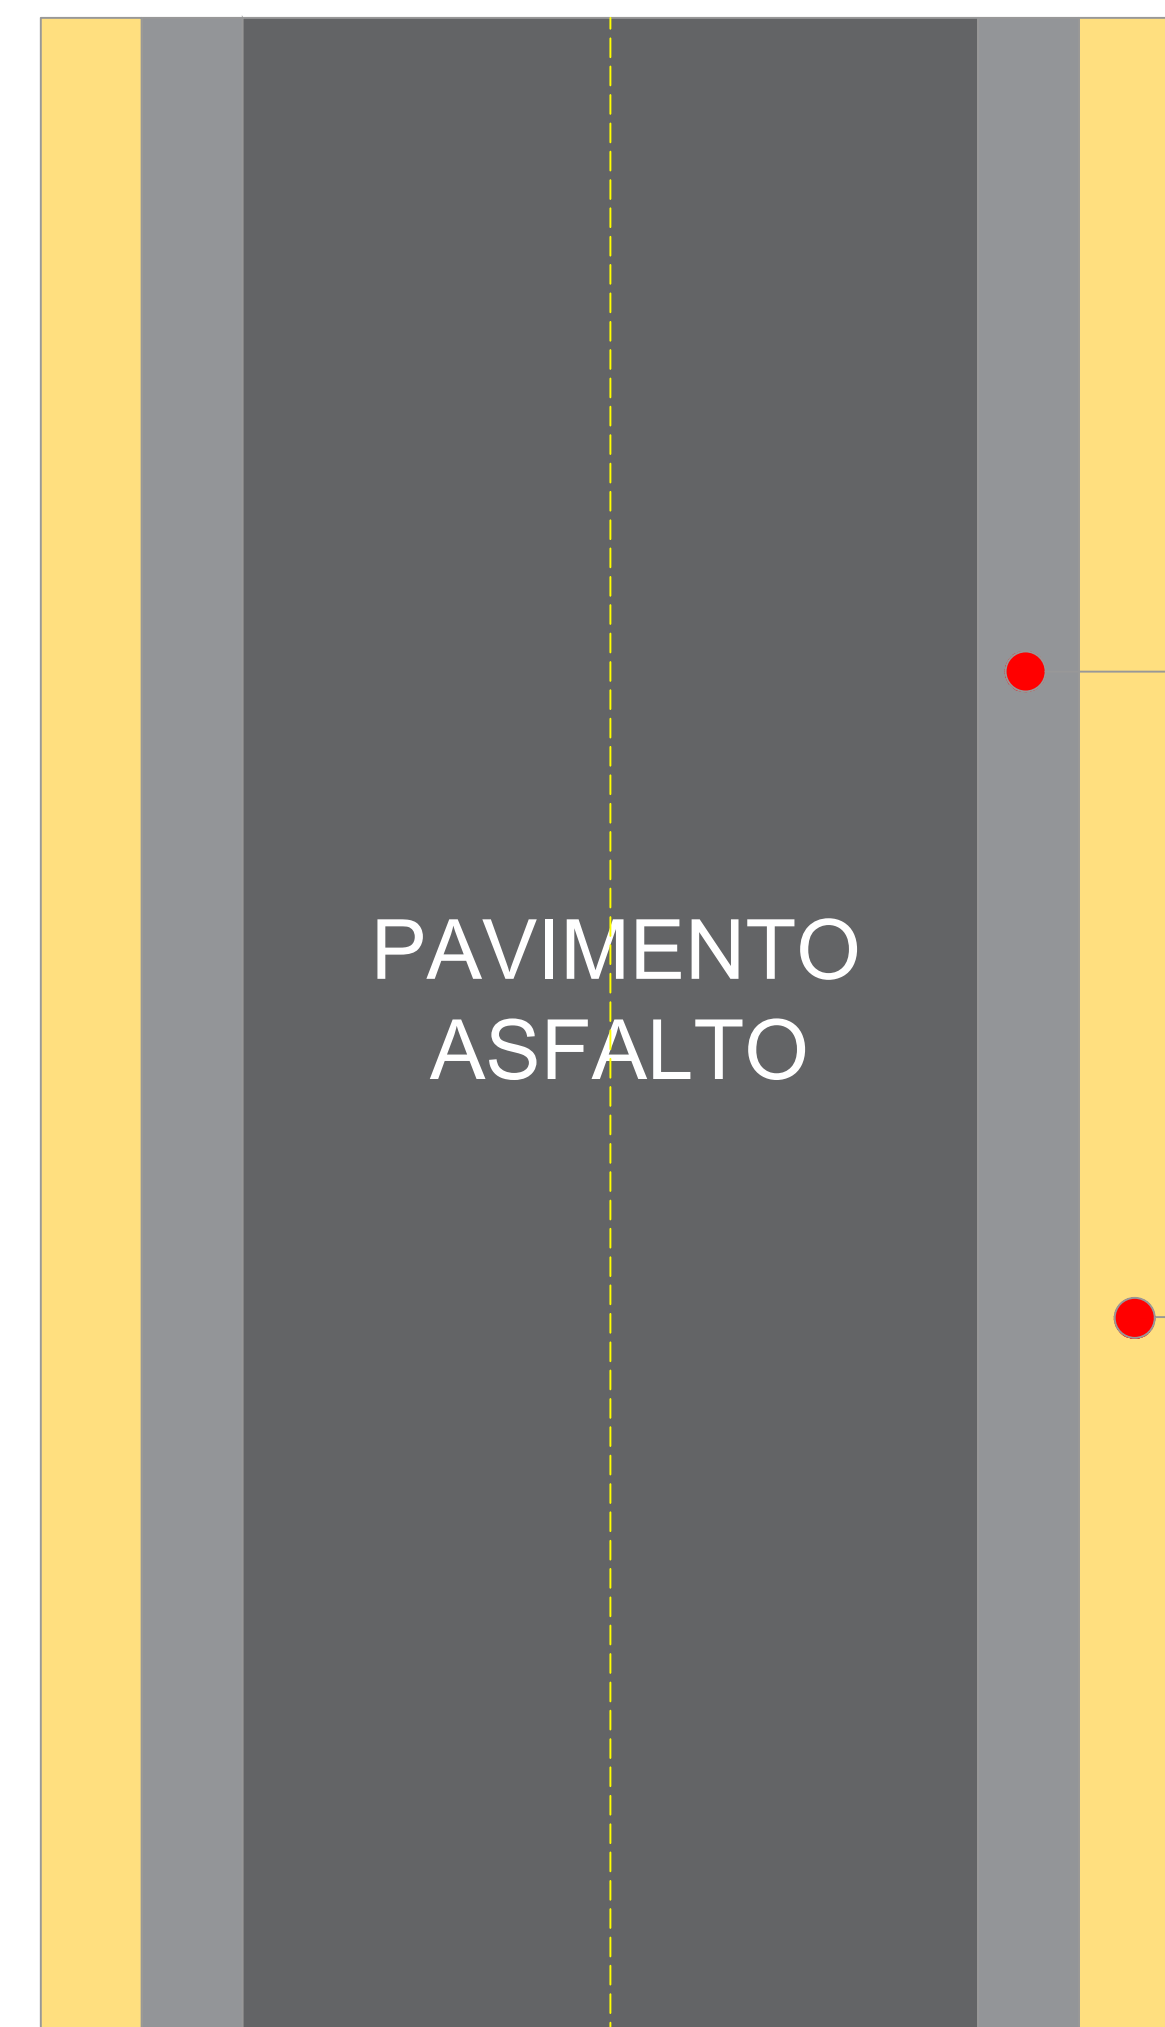


— CUNETA

PLANTA

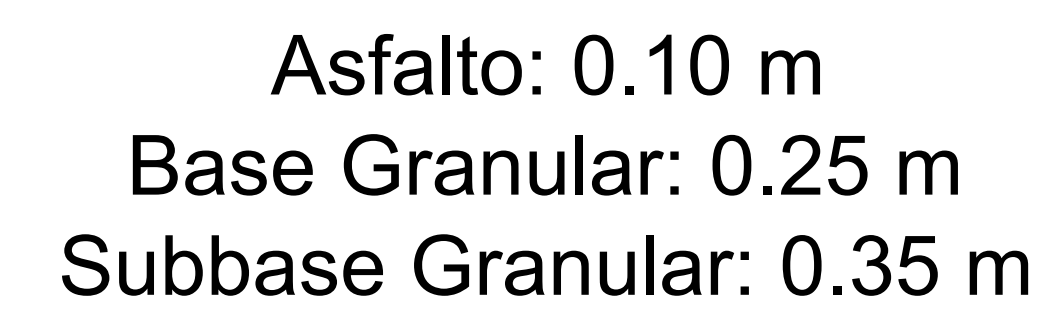

SECCIÓN TÍPICA

DETALLE CUNETAS

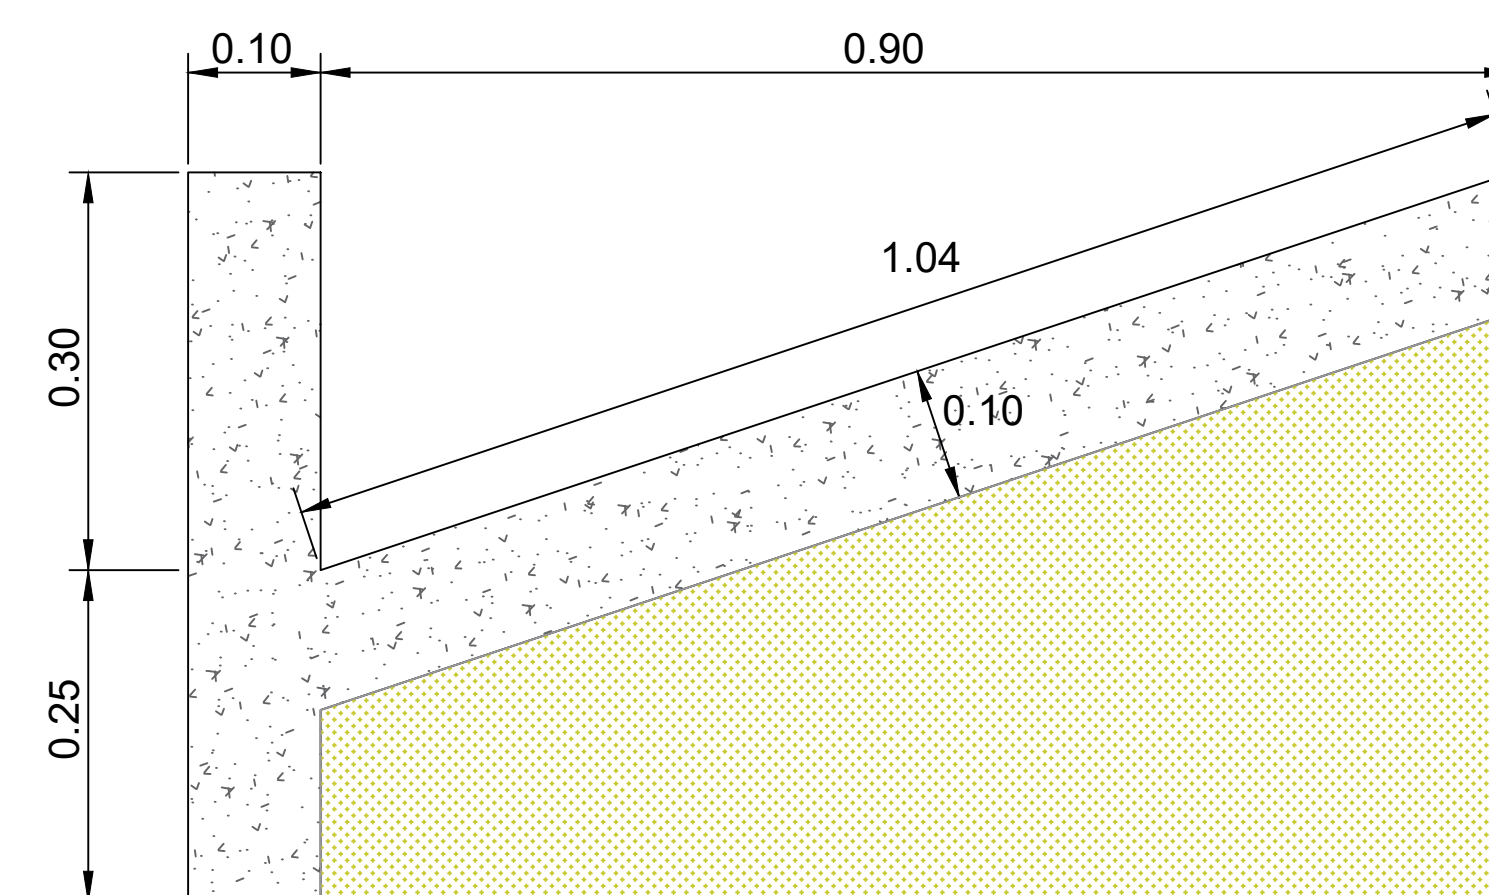

AREA DE CUNETA TIPO1- A :0.15 M2

