

PROYECTO DE PASAMANOS BLOQUE C Y D

AREA A INTERVENIR: 24 m2

El espacio de intervencion de este proyecto comprende las escaleras principales de los bloque C y D con sus respectivos descansos desde el primero hasta la cuarto piso.




Escuela Tecnológica
Instituto Técnico Central
Establecimiento Público de Educación Superior




1 LOCALIZACIÓN EN SEDE

ESCALA 1:2000

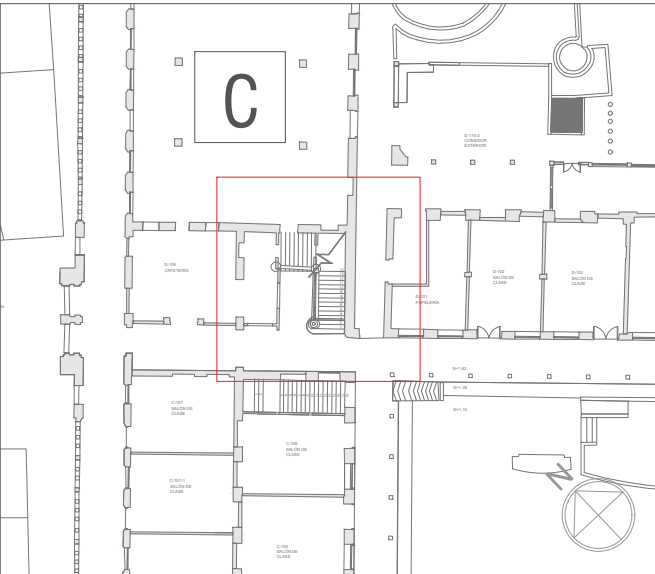

2 LOCALIZACIÓN EN EDIFICIO

ESCALA 1:500

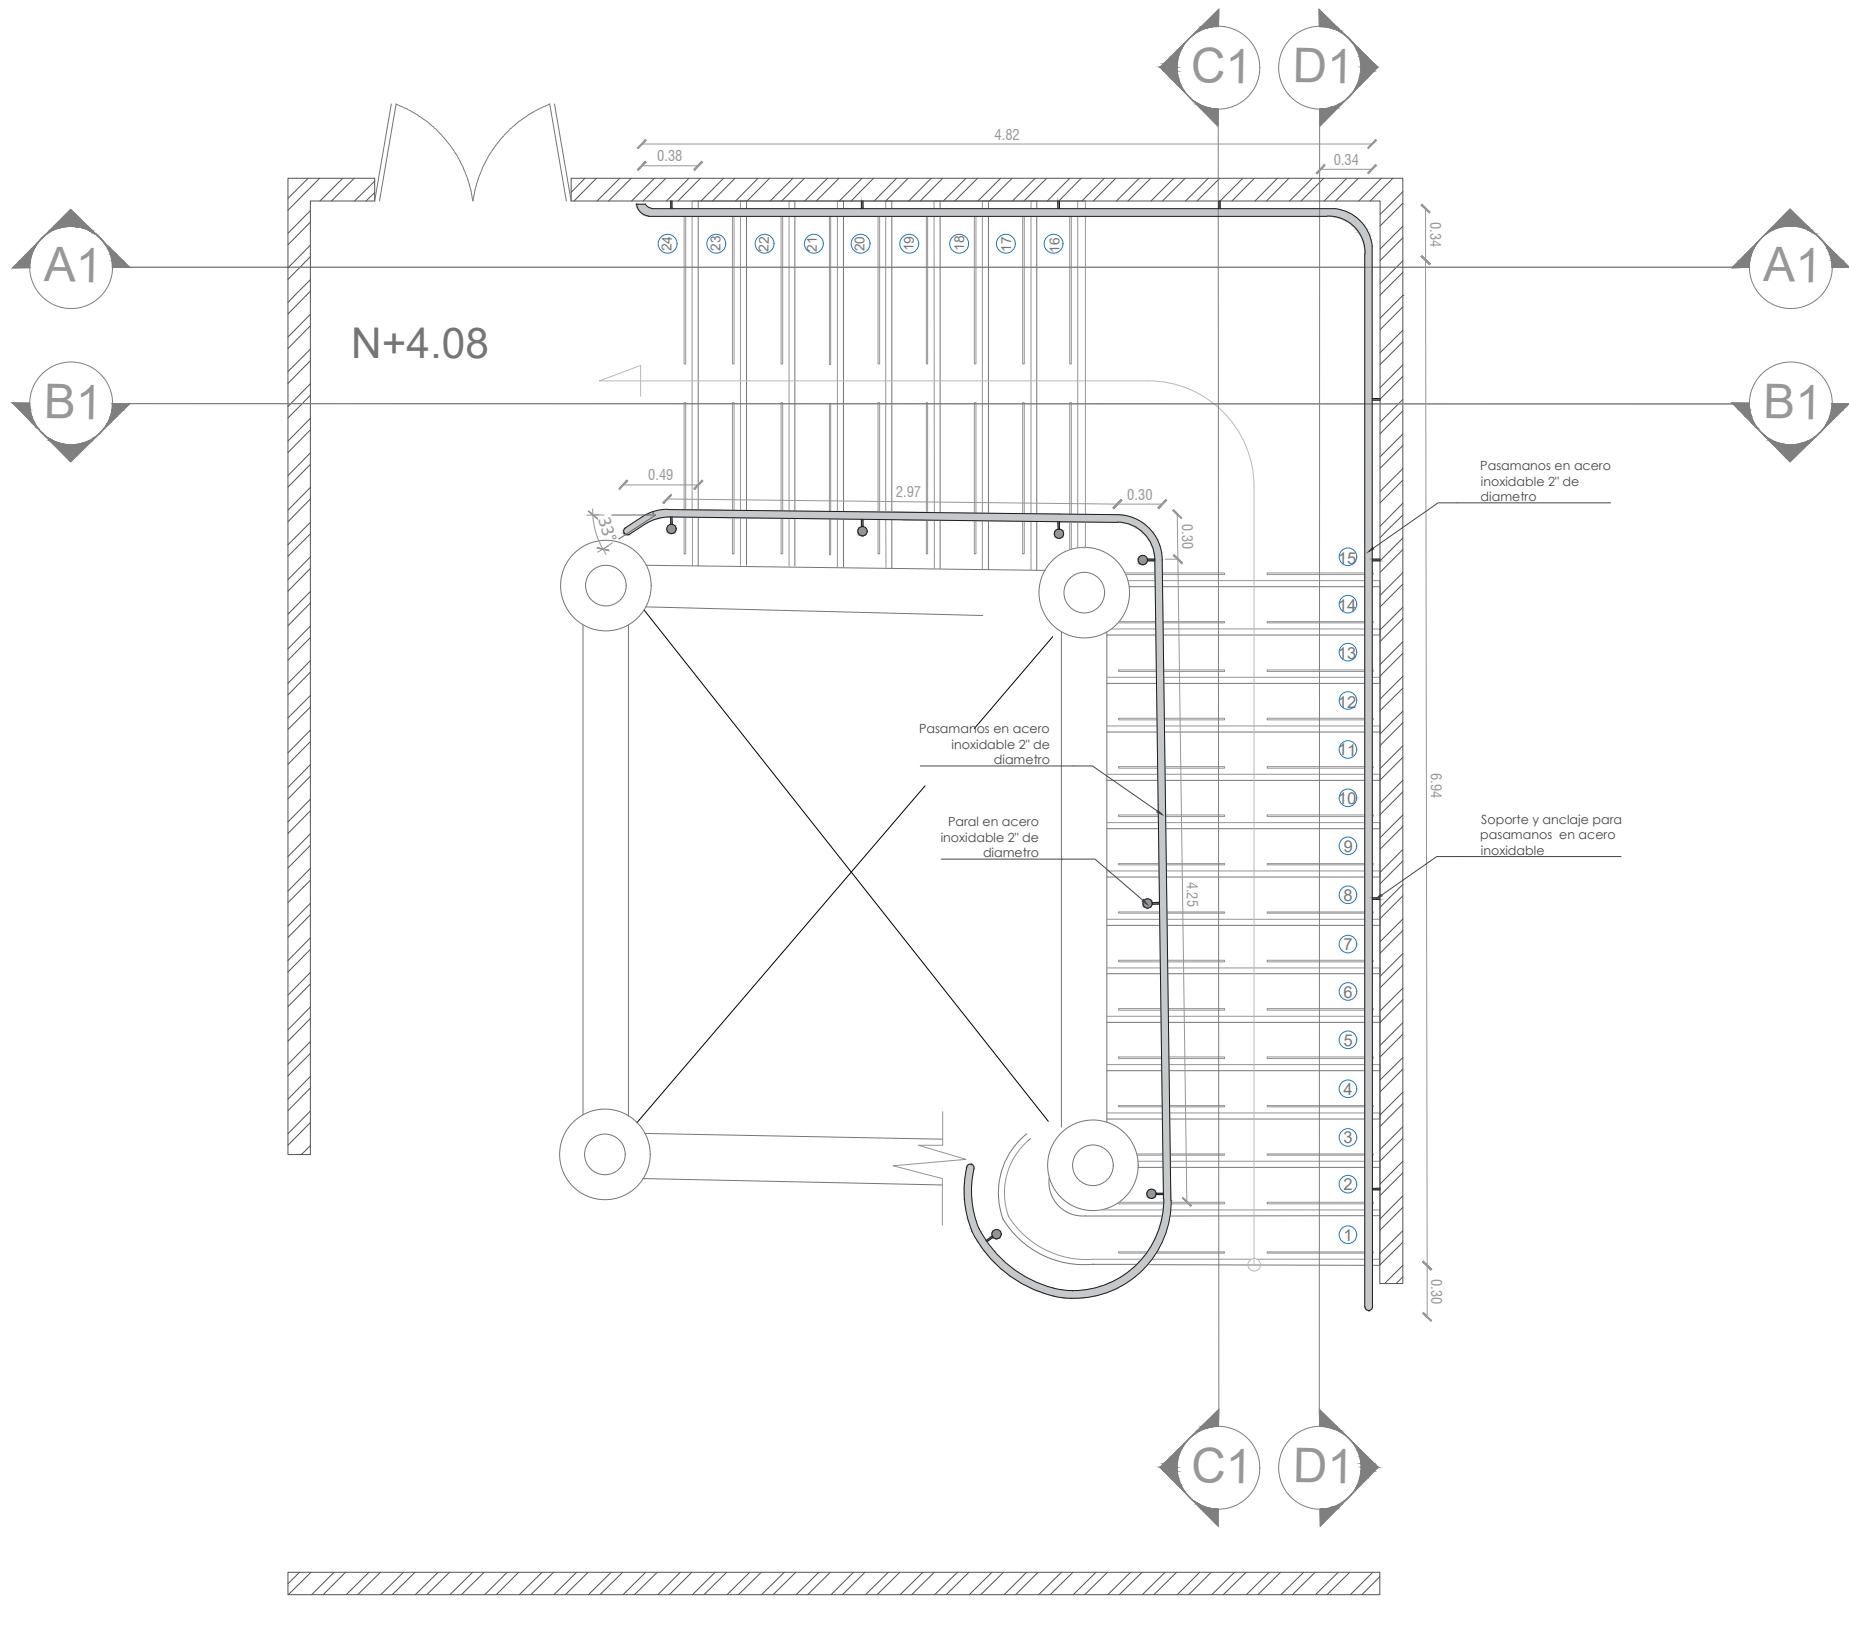

3 PLANTA ESCALERAS PRIMERO A SEGUNDO PISO

ESCALA 1:50

CONVENCIONES:

GENERALES

	INDICADOR DE NORTE		INDICADOR PRESENTACIÓN PLANO
	INDICADOR DE CORTE		INDICADOR DE NIVEL EN PLANTA
	INDICADOR DE DETALLE		INDICADOR DE NIVEL EN CORTE

PROYECTO:

PASAMANOS BLOQUE C y D

SEDE:

ESCUELA TECNOLÓGICA INSTITUTO
TÉCNICO CENTRAL

CONTIENE:

PLANTA PROPUESTA 1 PISO BLOQUE C

Camilo Marin Tellez

ARQ. CAMILO ANDRES MARIN TELLEZ

FECHA:

30/04/2025

ESCALA:

INDICADA

REVISIÓN:

01

PLANO:

1

DE:

19

PLANO N°:

A-01

PROYECTO DE PASAMANOS BLOQUE C Y D

AREA A INTERVENIR: 24 m2


El espacio de intervencion de este proyecto comprende las escaleras principales de los bloque C y D con sus respectivos descansos desde el primero hasta la cuarto piso.




Escuela Tecnológica
Instituto Técnico Central
Establecimiento Público de Educación Superior




1 LOCALIZACIÓN EN SEDE
ESCALA 1:2000

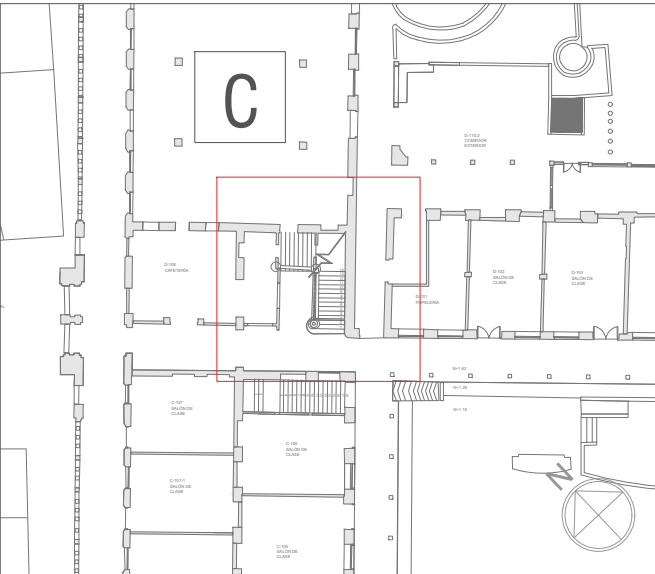


2 LOCALIZACIÓN EN EDIFICIO
ESCALA 1:500

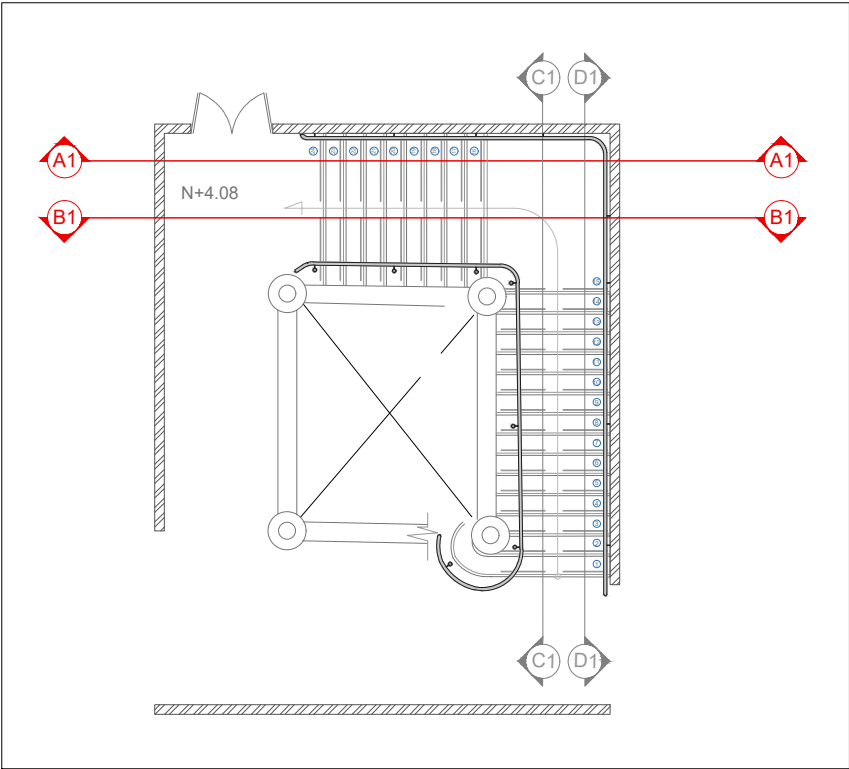

3 LOCALIZACION DE CORTES
ESCALA 1:120

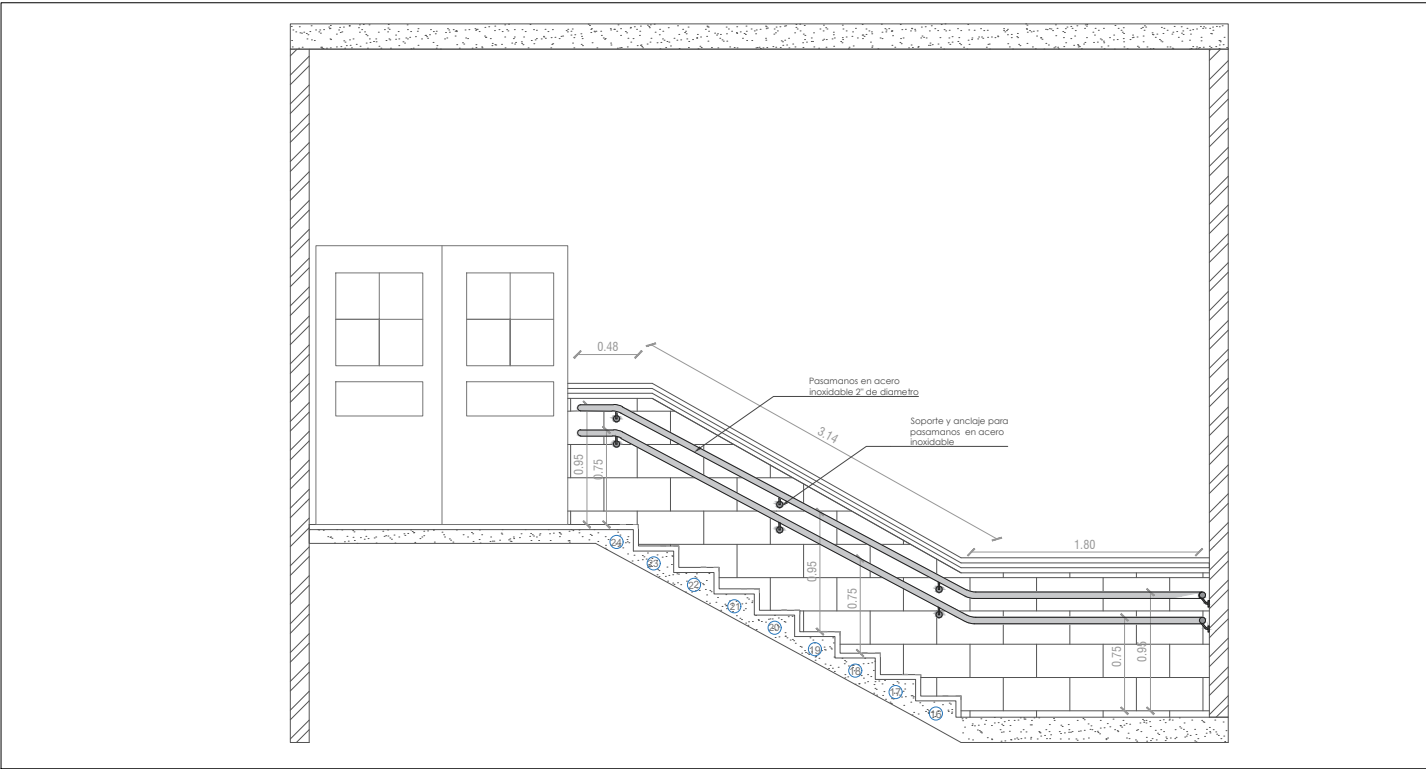

4 CORTE A1 - A1
ESCALA 1:60

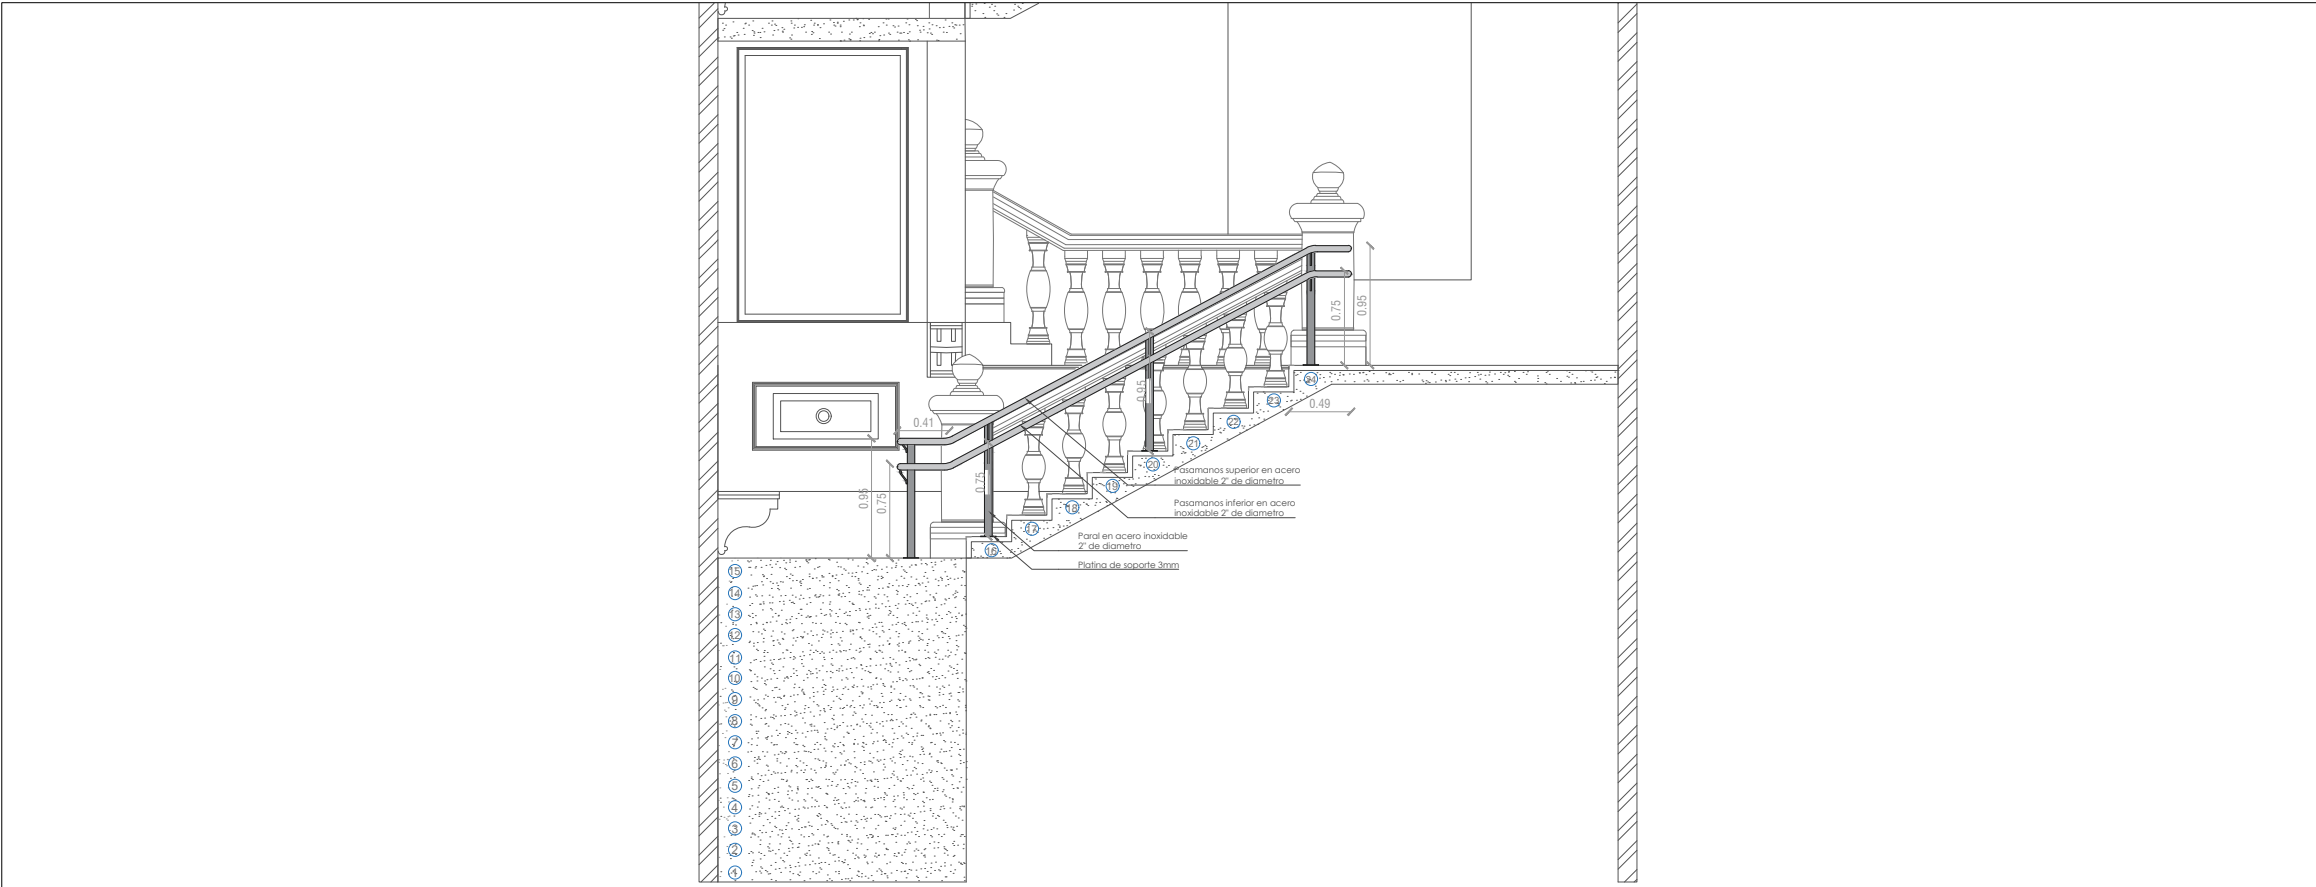

5 CORTE B1 - B1
ESCALA 1:60

CONVENCIONES:

GENERALES



INDICADOR DE NORTE

1

INDICADOR PRESENTACIÓN PLANO



INDICADOR DE CORTE

+0.00

INDICADOR DE NIVEL EN PLANTA



INDICADOR DE DETALLE

N.A. +0.00

INDICADOR DE NIVEL EN CORTE

PROYECTO:

PASAMANOS BLOQUE C y D

SEDE:

ESCUELA TECNOLÓGICA INSTITUTO
TÉCNICO CENTRAL

CONTIENE:

CORTES PROPUESTA 1 PISO BLOQUE C

Camilo Marin Téllez

ARQ. CAMILO ANDRES MARIN TELLEZ

FECHA:

30/04/2025

ESCALA:

INDICADA

REVISIÓN:

01

PLANO:

2

DE:

19

PLANO N°:

A-02

AREA A INTERVENIR: 24 m2



PROYECTO:
PASAMANOS BLOQUE C y D

SEDE: ESCUELA TECNOLÓGICA INSTITUTO
TÉCNICO CENTRAL

CONTIENE:

CORTES PROPUESTA 1 PISO BLOQUE C



REVISIÓN: 01	PLANO: 3
	DE: 19
PLANO N°: A-03	

PROYECTO DE BARANDAS BLOQUE C Y D

AREA A INTERVENIR: 24 m2


El espacio de intervencion de este proyecto comprende las escaleras principales de los bloque C y D con sus respectivos descansos desde el primero hasta la cuarto piso.




Escuela Tecnológica
Instituto Técnico Central
Establecimiento Público de Educación Superior



1 LOCALIZACIÓN EN SEDE
ESCALA 1:2000

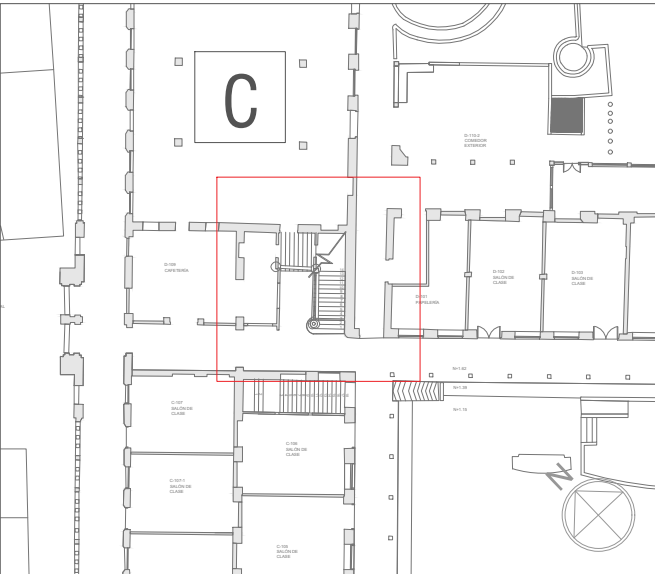

2 LOCALIZACIÓN EN EDIFICIO
ESCALA 1:500

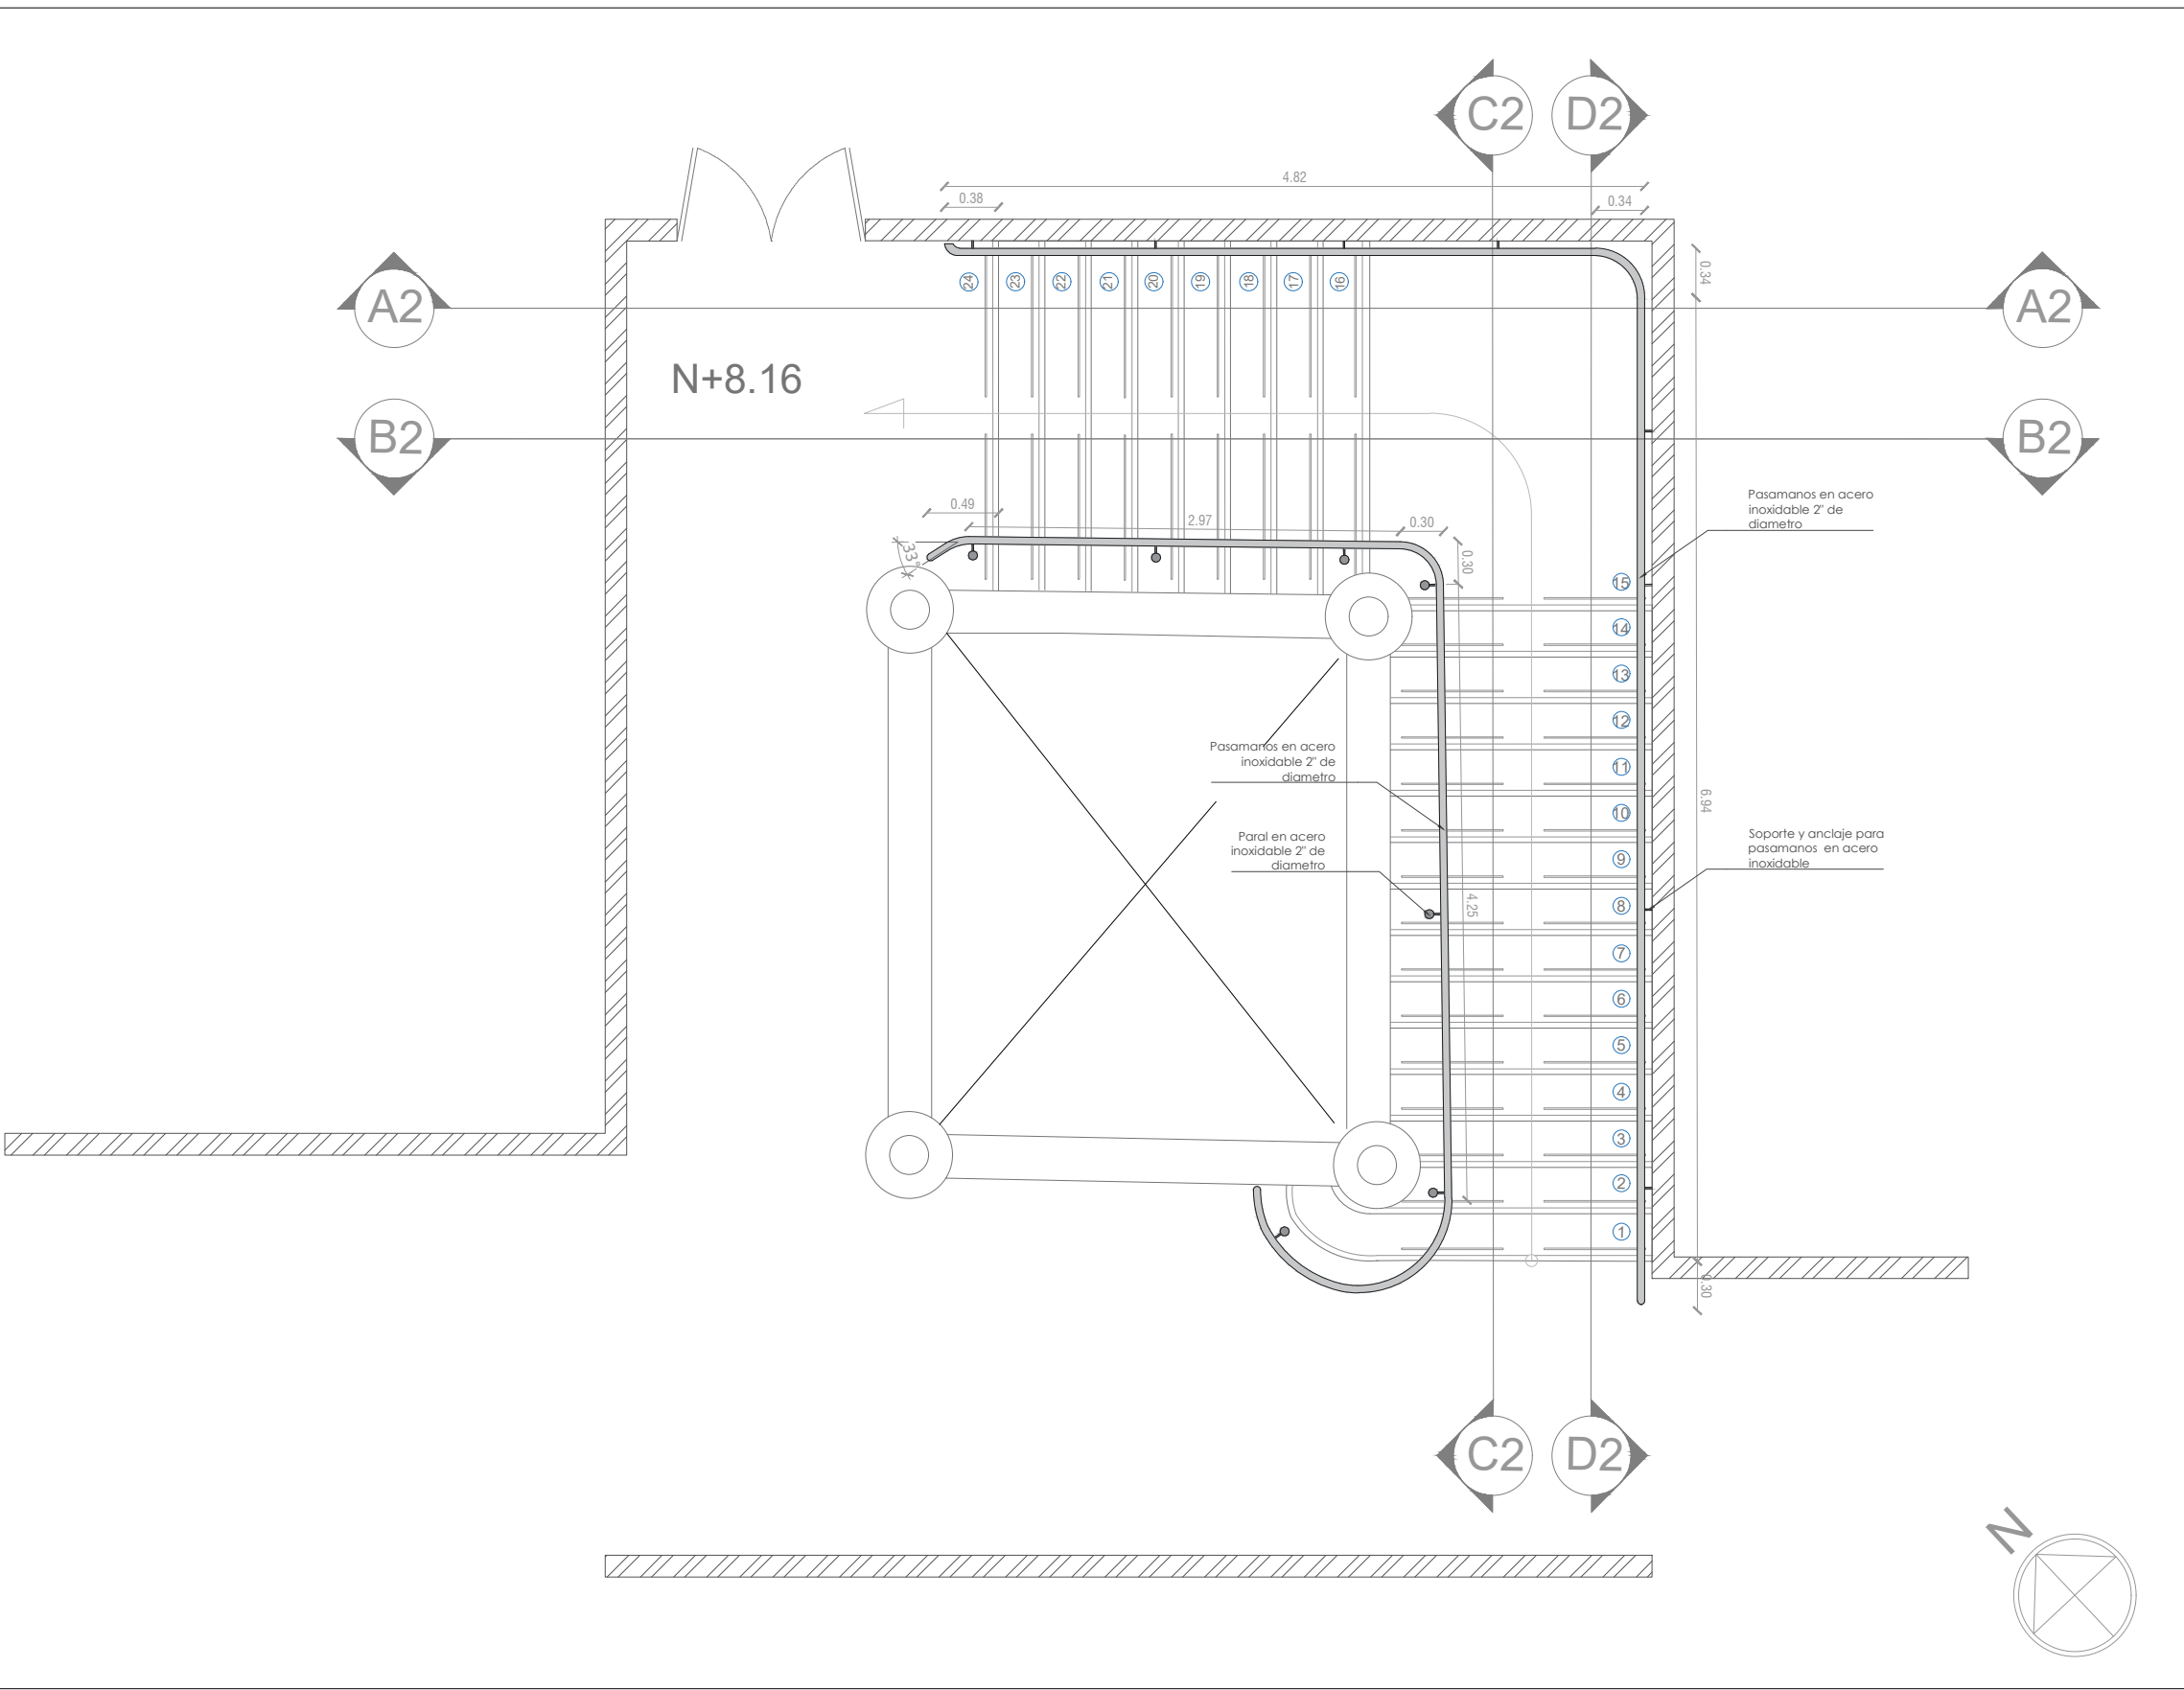

3 PLANTA ESCALERAS SEGUNDO A TERCER PISO
ESCALA 1:50

CONVENCIONES: GENERALES				PROYECTO:		Camilo Marin Tellez ARQ. CAMILO ANDRES MARIN TELLEZ		REVISIÓN:	PLANO:
	INDICADOR DE NORTE		INDICADOR PRESENTACIÓN PLANO	SEDE:	PASAMANOS BLOQUE C y D			01	4
	INDICADOR DE CORTE		INDICADOR DE NIVEL EN PLANTA	CONTIENE:		FECHA:	ESCALA:	PLANO N°:	
	INDICADOR DE DETALLE		INDICADOR DE NIVEL EN CORTE						
								A-04	

PROYECTO DE PASAMANOS BLOQUE C Y D

AREA A INTERVENIR: 24 m2

El espacio de intervencion de este proyecto comprende las escaleras principales de los bloque C y D con sus respectivos descansos desde el primero hasta la cuarto piso.




Escuela Tecnológica
Instituto Técnico Central
Establecimiento Público de Educación Superior




1 LOCALIZACIÓN EN SEDE

ESCALA 1: 2000

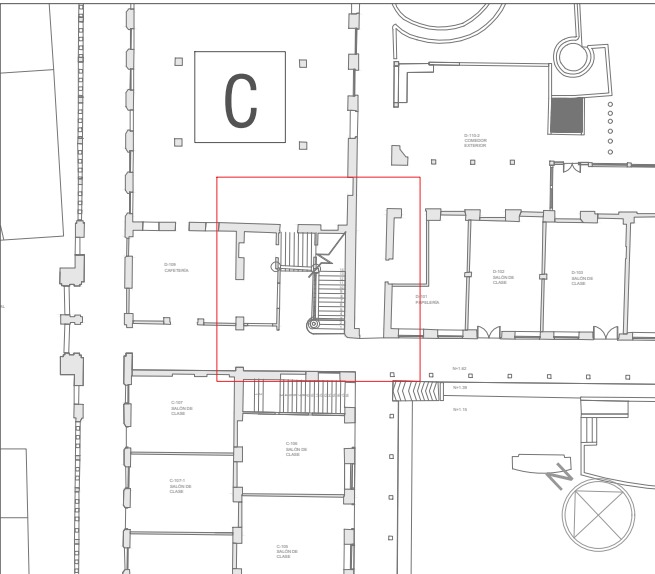


2 LOCALIZACIÓN EN EDIFICIO

ESCALA 1: 500

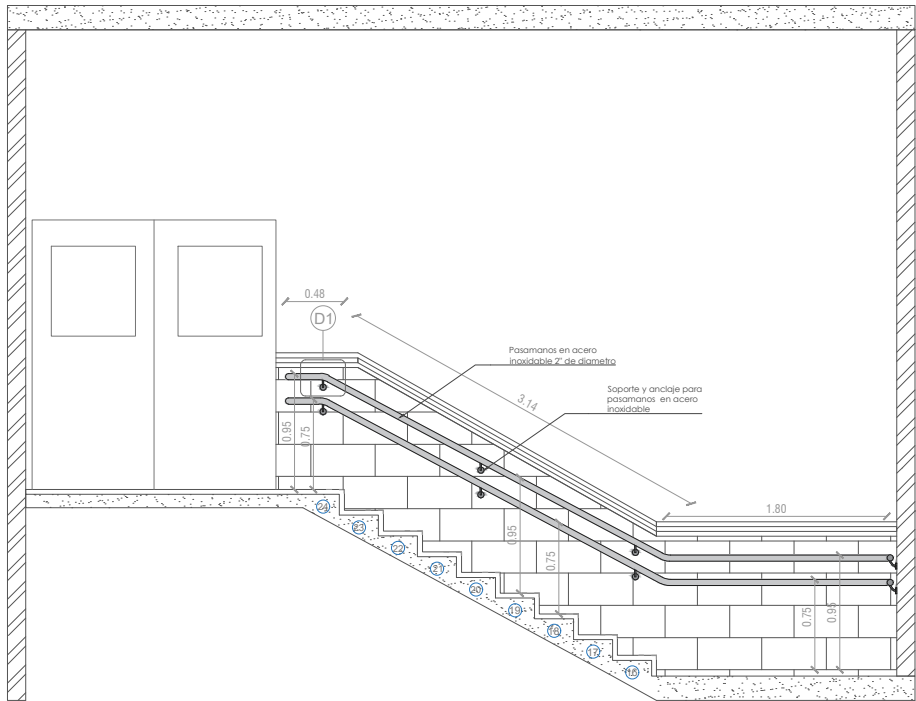

3 CORTE A2 - A2

ESCALA 1: 60

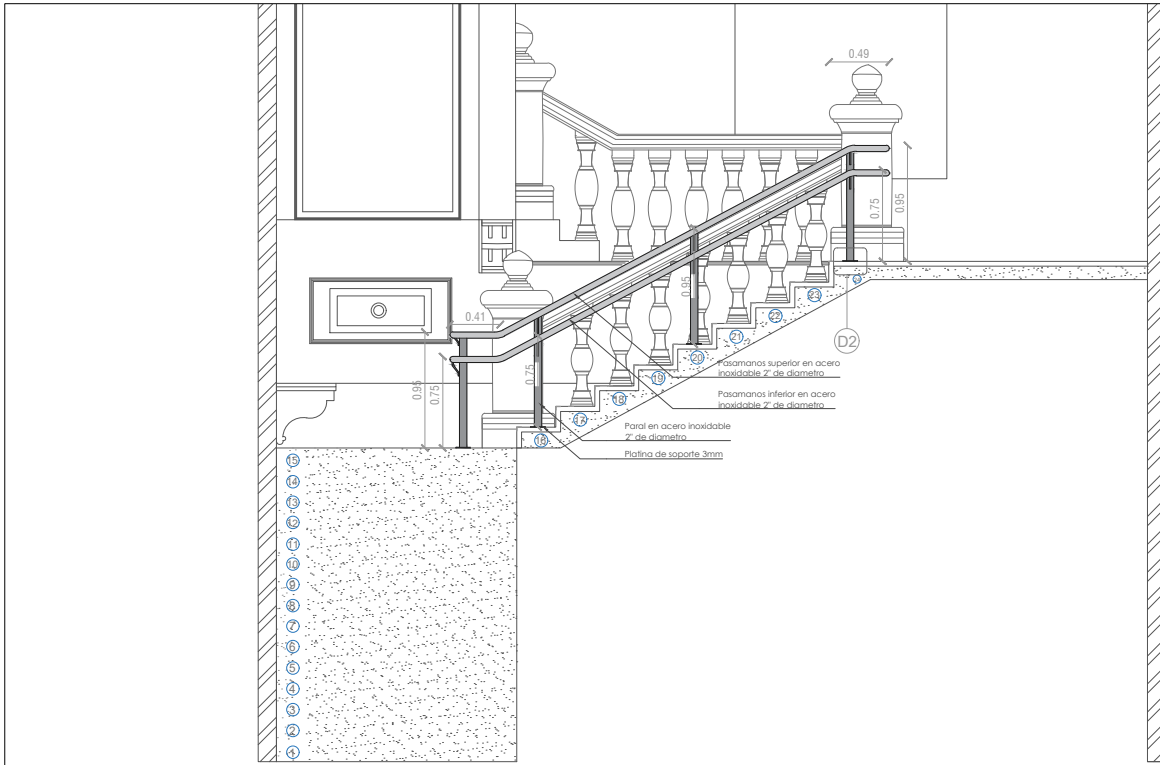

5 CORTE B2 - B2

ESCALA 1: 60

CONVENCIONES:

GENERALES



INDICADOR DE NORTE



INDICADOR PRESENTACIÓN PLANO



INDICADOR DE CORTE



INDICADOR DE NIVEL EN PLANTA



INDICADOR DE DETALLE



INDICADOR DE NIVEL EN CORTE

PROYECTO:

PASAMANOS BLOQUE C y D


SEDE:

ESCUELA TECNOLÓGICA INSTITUTO
TÉCNICO CENTRAL


CONTIENE:

CORTES PROPUESTA 2 PISO BLOQUE C

ALZADO FRONTAL

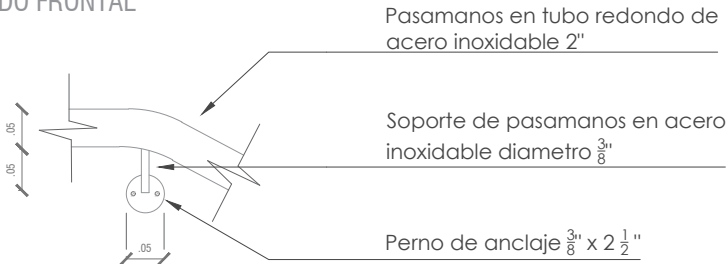


ALZADO LATERAL

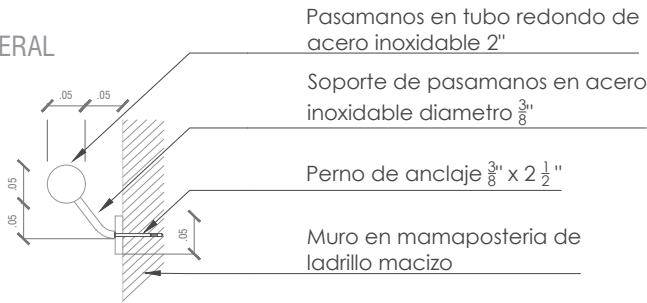


4 DETALLE D-1

ESCALA 1: 10

ALZADO

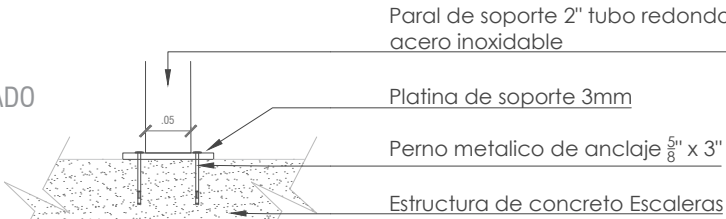

PLANTA

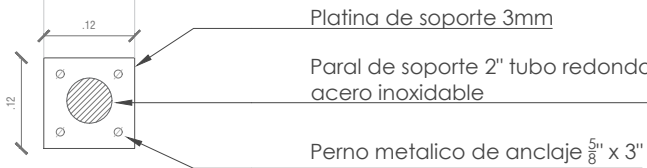

6 DETALLE D-2

ESCALA 1: 10

REVISIÓN:

01

PLANO:

5

DE:

19

PLANO N°:

A-05

Camilo Marin Tellez

ARQ. CAMILO ANDRES MARIN TELLEZ

FECHA:

30/04/2025

ESCALA:

INDICADA

PROYECTO DE PASAMANOS BLOQUE C Y D

AREA A INTERVENIR: 24 m2

El espacio de intervencion de este proyecto comprende las escaleras principales de los bloque C y D con sus respectivos descansos desde el primero hasta la cuarto piso.




Escuela Tecnológica
Instituto Técnico Central
Establecimiento Público de Educación Superior




1 LOCALIZACIÓN EN SEDE

ESCALA 1:2000

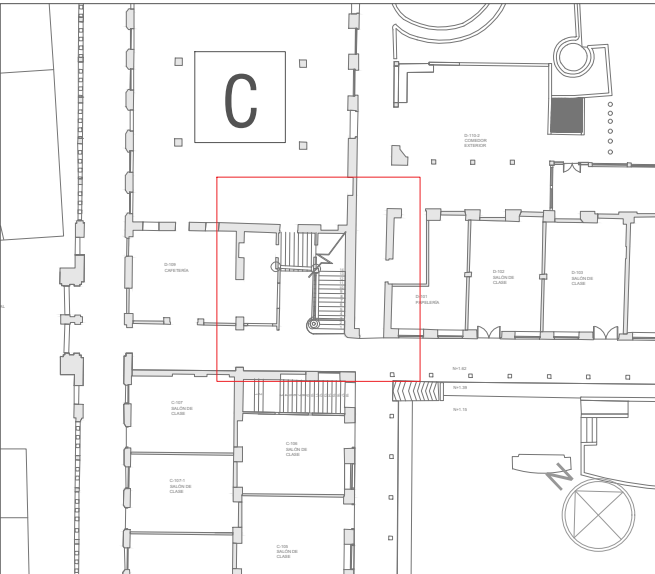


2 LOCALIZACIÓN EN EDIFICIO

ESCALA 1:500

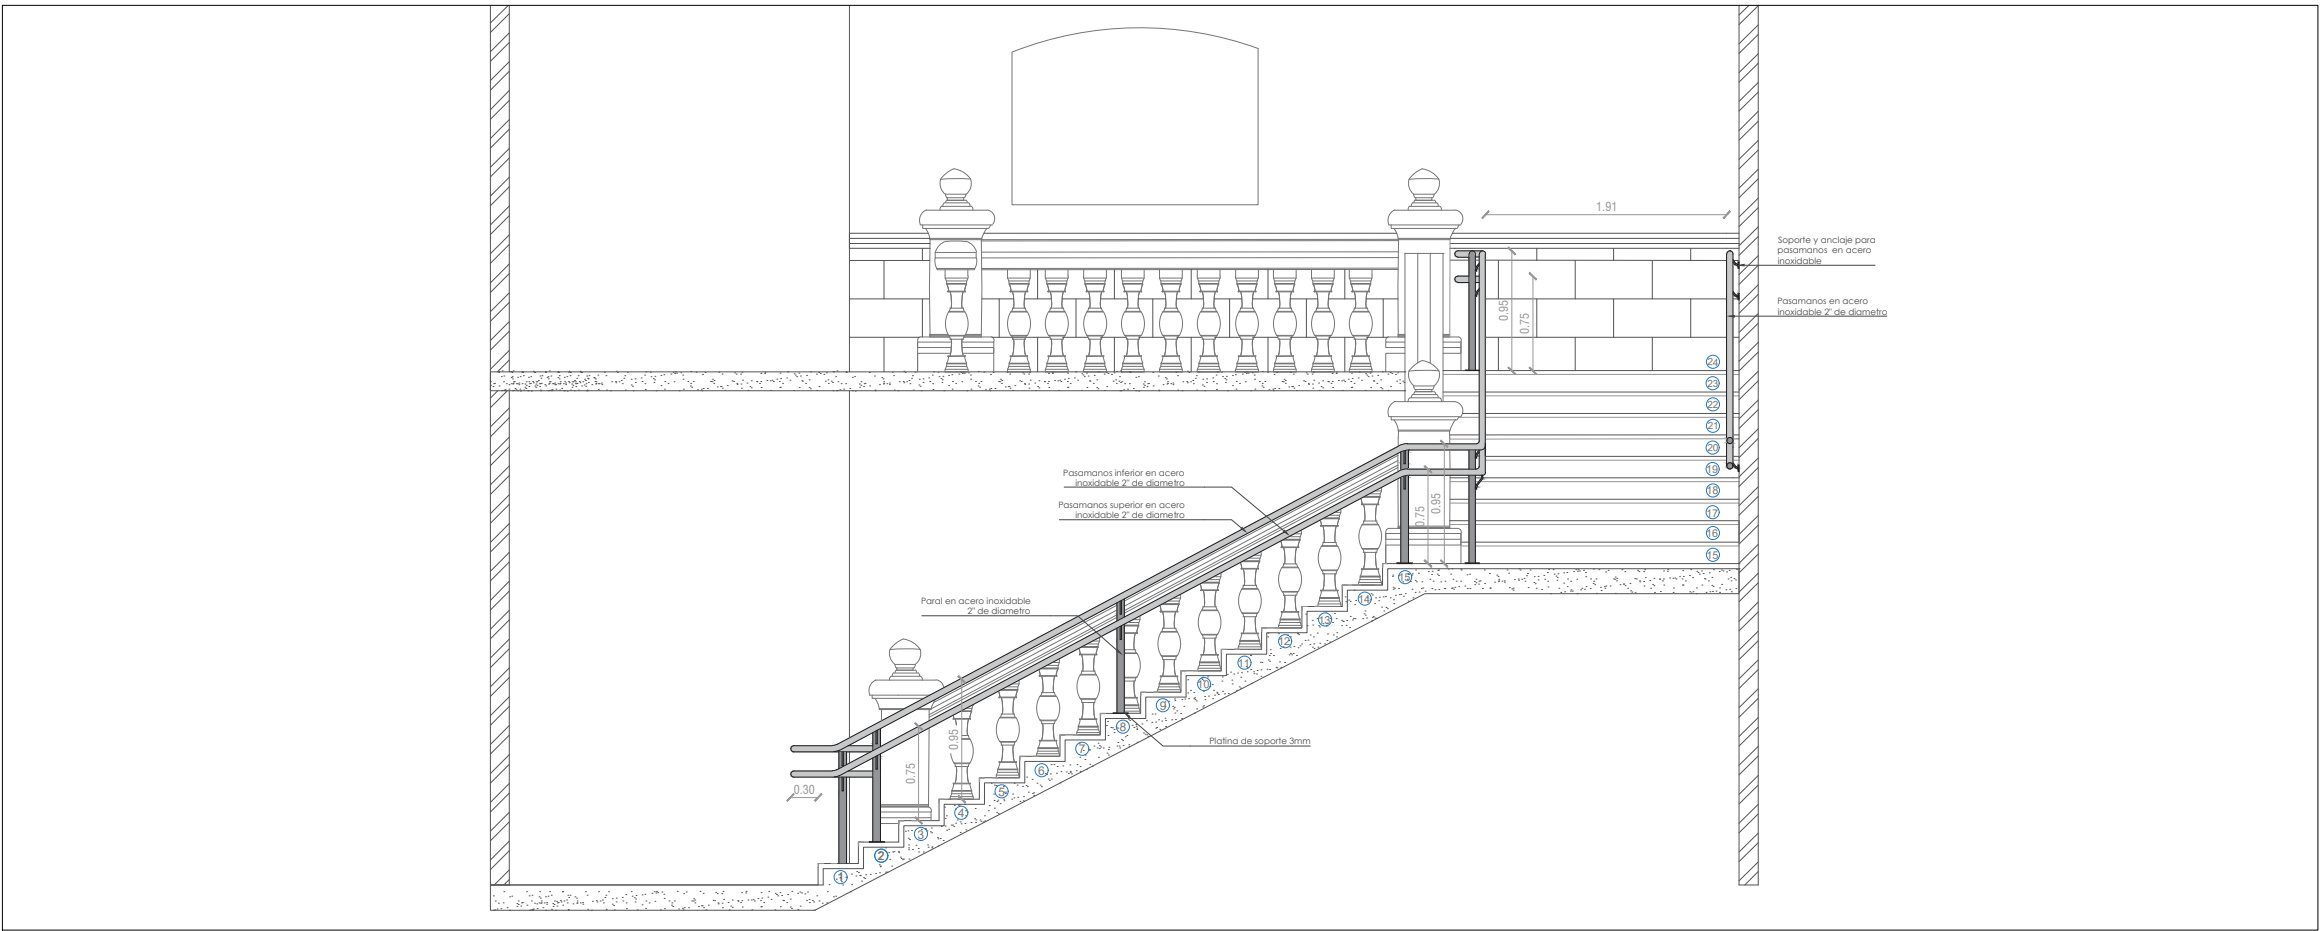

5 CORTE C2 - C2

ESCALA 1:60

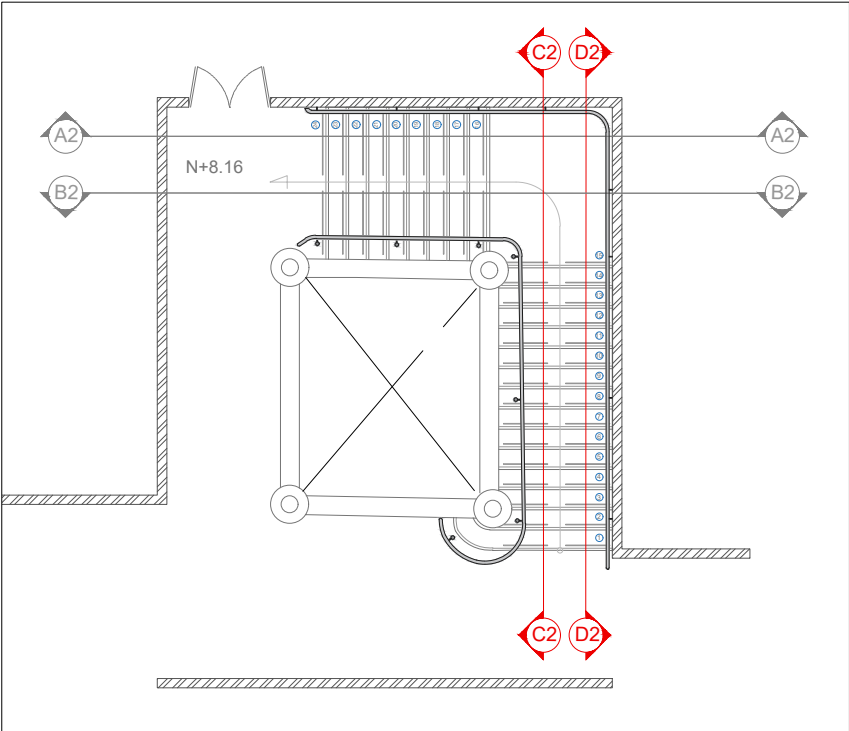

3 LOCALIZACION DE CORTES

ESCALA 1:120

CONVENCIONES:

GENERALES



INDICADOR DE NORTE

1

INDICADOR PRESENTACIÓN PLANO



INDICADOR DE CORTE

+0.00


INDICADOR DE NIVEL EN PLANTA



INDICADOR DE DETALLE

N.A. +0.00

INDICADOR DE NIVEL EN CORTE

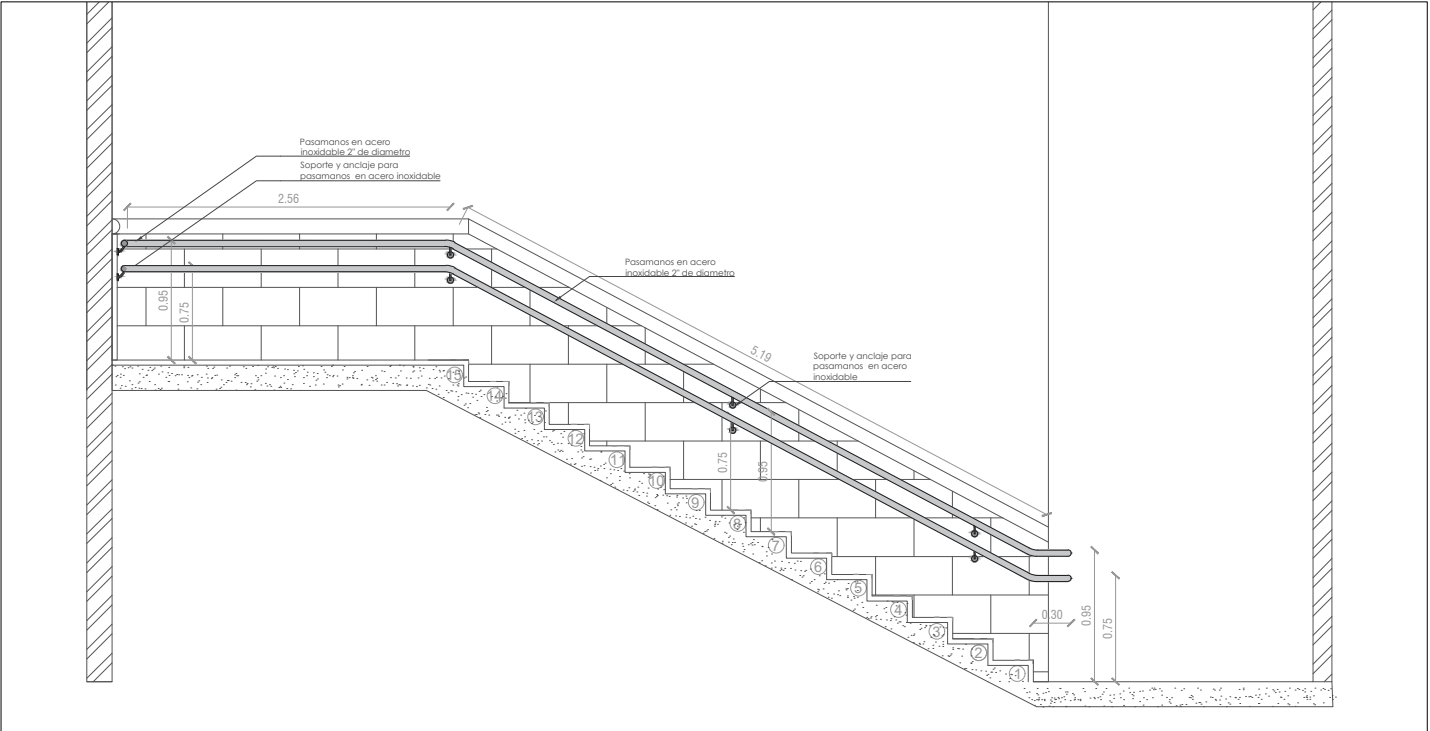

4 CORTE D2 - D2

ESCALA 1:60

PROYECTO:

PASAMANOS BLOQUE C y D

SEDE:

ESCUELA TECNOLÓGICA INSTITUTO
TÉCNICO CENTRAL

CONTIENE:

CORTES PROPUESTA 2 PISO BLOQUE C

Camilo Marin Téllez

ARQ. CAMILO ANDRES MARIN TELLEZ

FECHA:

30/04/2025

ESCALA:

INDICADA

REVISIÓN:

01

PLANO:

6

DE:

19

PLANO N°:

A-06

PROYECTO DE PASAMANOS BLOQUE C Y D

AREA A INTERVENIR: 24 m2


El espacio de intervencion de este proyecto comprende las escaleras principales de los bloque C y D con sus respectivos descansos desde el primero hasta la cuarto piso.




Escuela Tecnológica
Instituto Técnico Central
Establecimiento Público de Educación Superior



1 LOCALIZACIÓN EN SEDE
ESCALA 1:2000

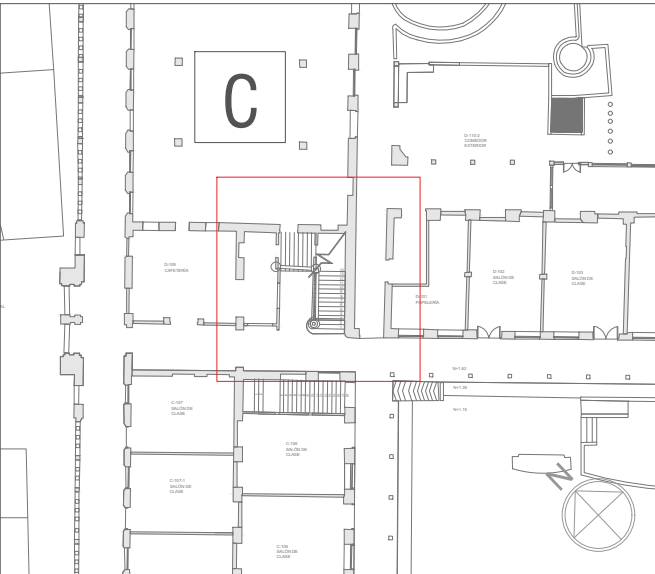

2 LOCALIZACIÓN EN EDIFICIO
ESCALA 1:500

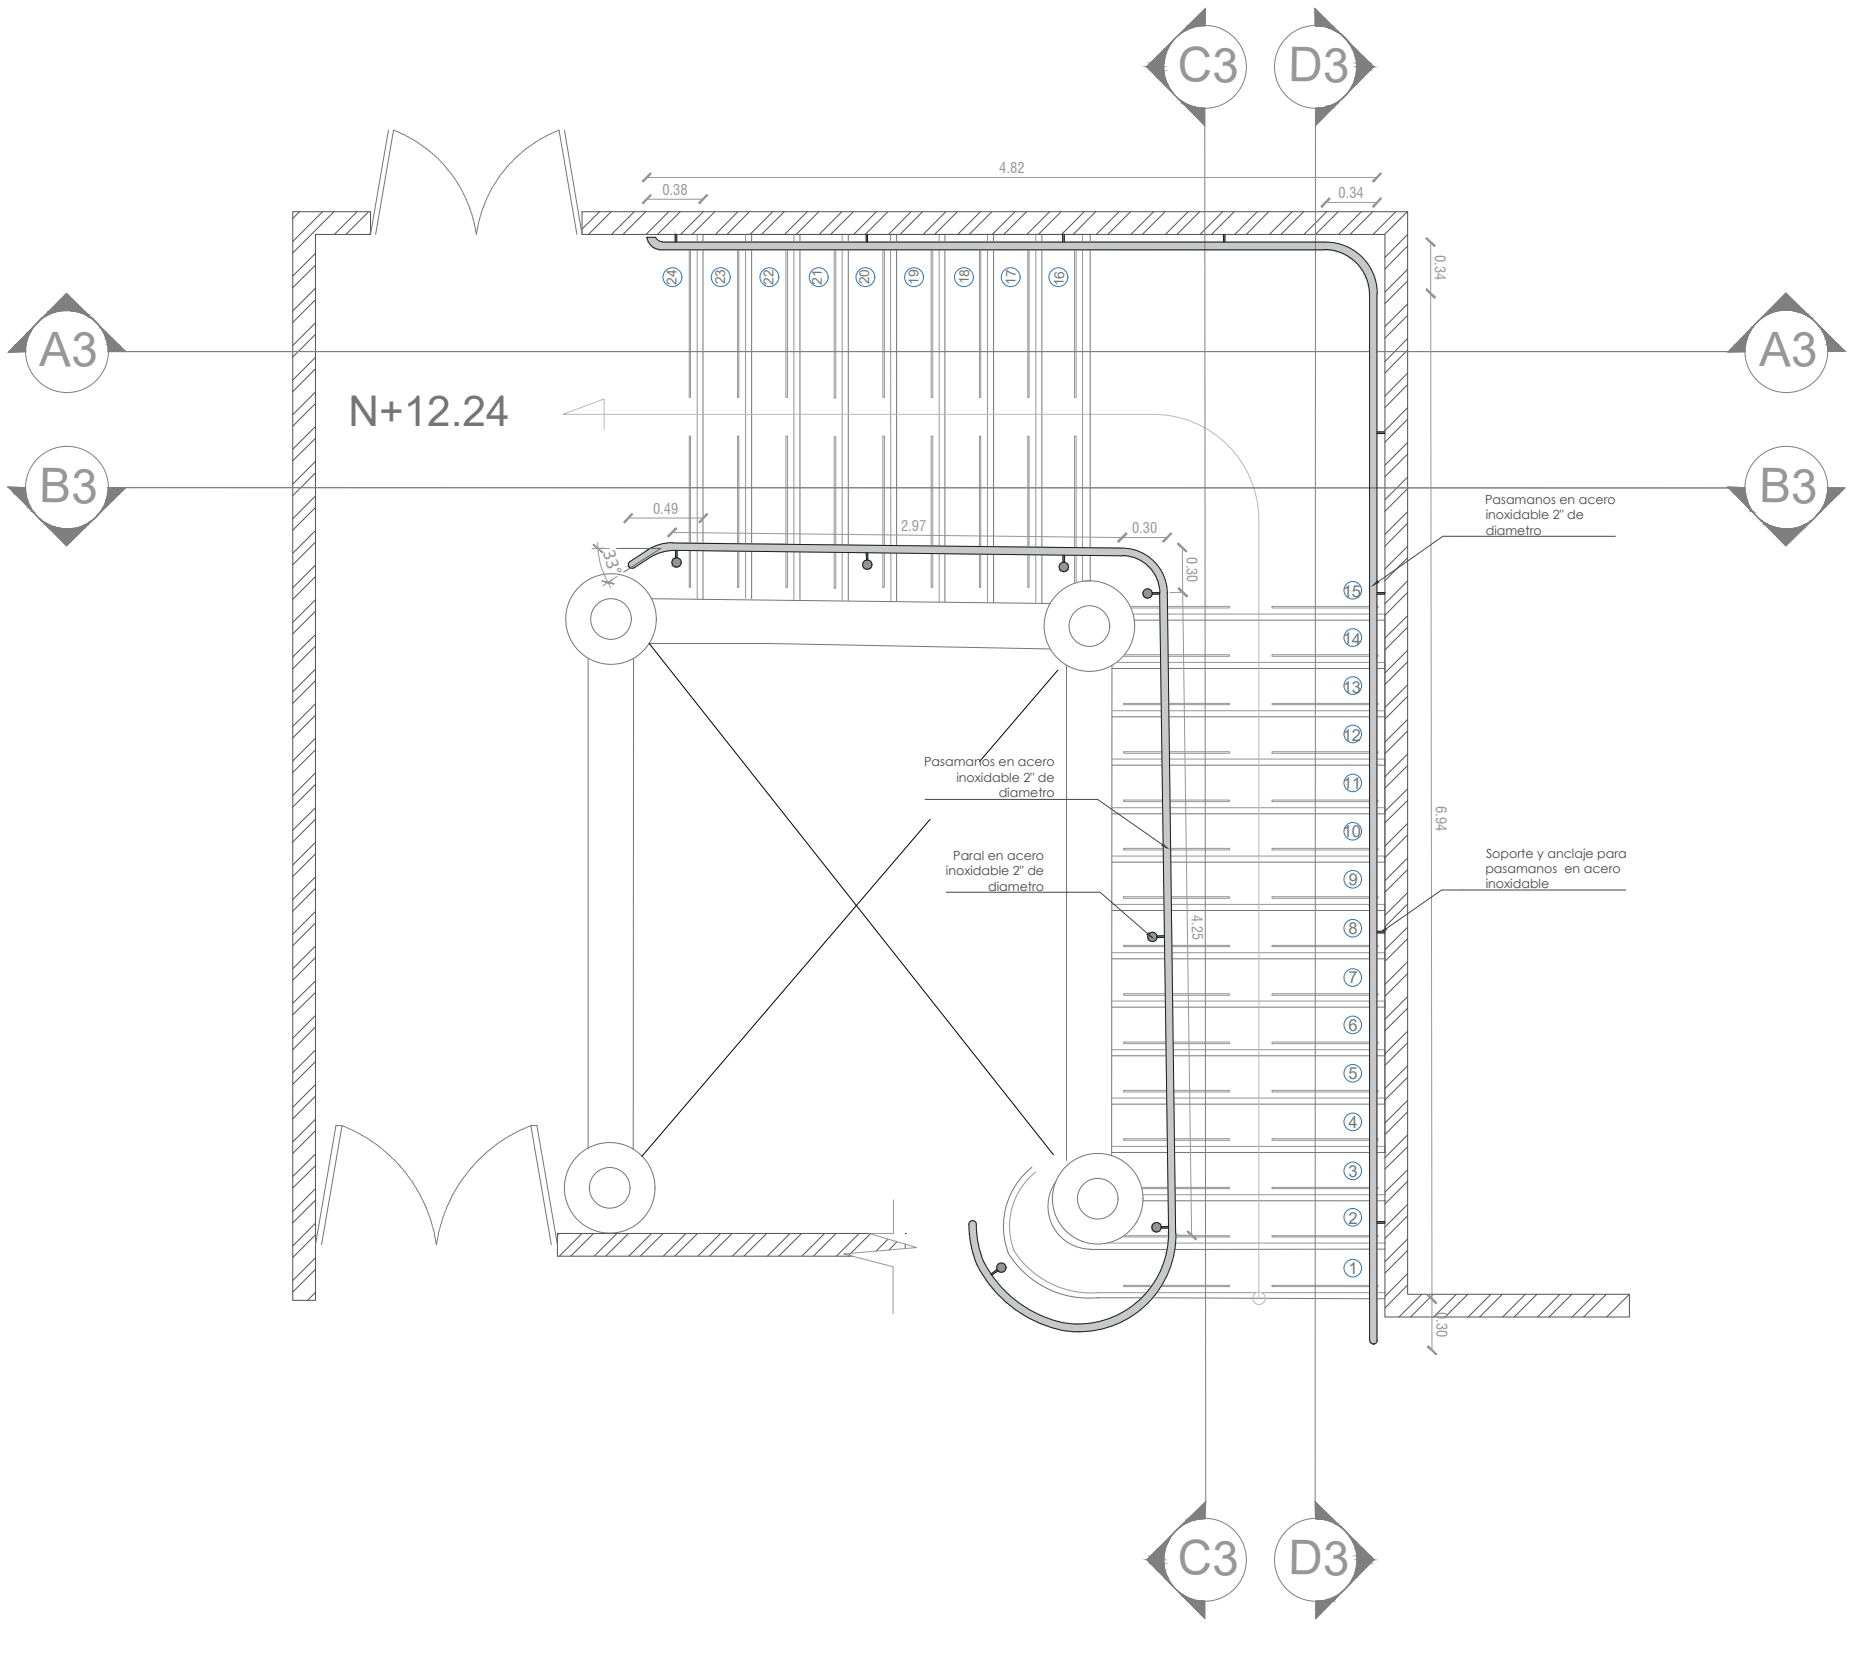

3 PLANTA ESCALERAS TERCER A CUARTO PISO
ESCALA 1:50

CONVENCIONES:

GENERALES



INDICADOR DE NORTE

1

INDICADOR PRESENTACIÓN PLANO



INDICADOR DE CORTE

+0.00

INDICADOR DE NIVEL EN PLANTA



INDICADOR DE DETALLE

N.A. +0.00

INDICADOR DE NIVEL EN CORTE

PROYECTO:

PASAMANOS BLOQUE C y D

SEDE:

ESCUELA TECNOLÓGICA INSTITUTO
TÉCNICO CENTRAL

CONTIENE:

PLANTA PROPUESTA 3 PISO BLOQUE C

Camilo Marin Téllez

ARG. CAMILO ANDRES MARIN TELLEZ

FECHA:

30/04/2025

ESCALA:

INDICADA

REVISIÓN:

01

PLANO:

7

DE:

19

PLANO N°:

A-07

PROYECTO DE PASAMANOS BLOQUE C Y D

AREA A INTERVENIR: 24 m2

El espacio de intervencion de este proyecto comprende las escaleras principales de los bloque C y D con sus respectivos descansos desde el primero hasta la cuarto piso.




Escuela Tecnológica
Instituto Técnico Central
Establecimiento Público de Educación Superior



1 LOCALIZACIÓN EN SEDE

ESCALA 1: 2000

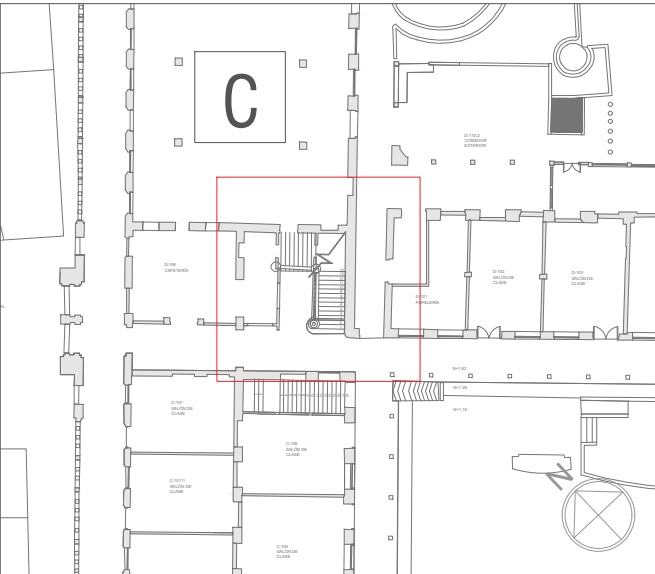


2 LOCALIZACIÓN EN EDIFICIO

ESCALA 1: 500

3 LOCALIZACION DE CORTES

ESCALA 1: 120

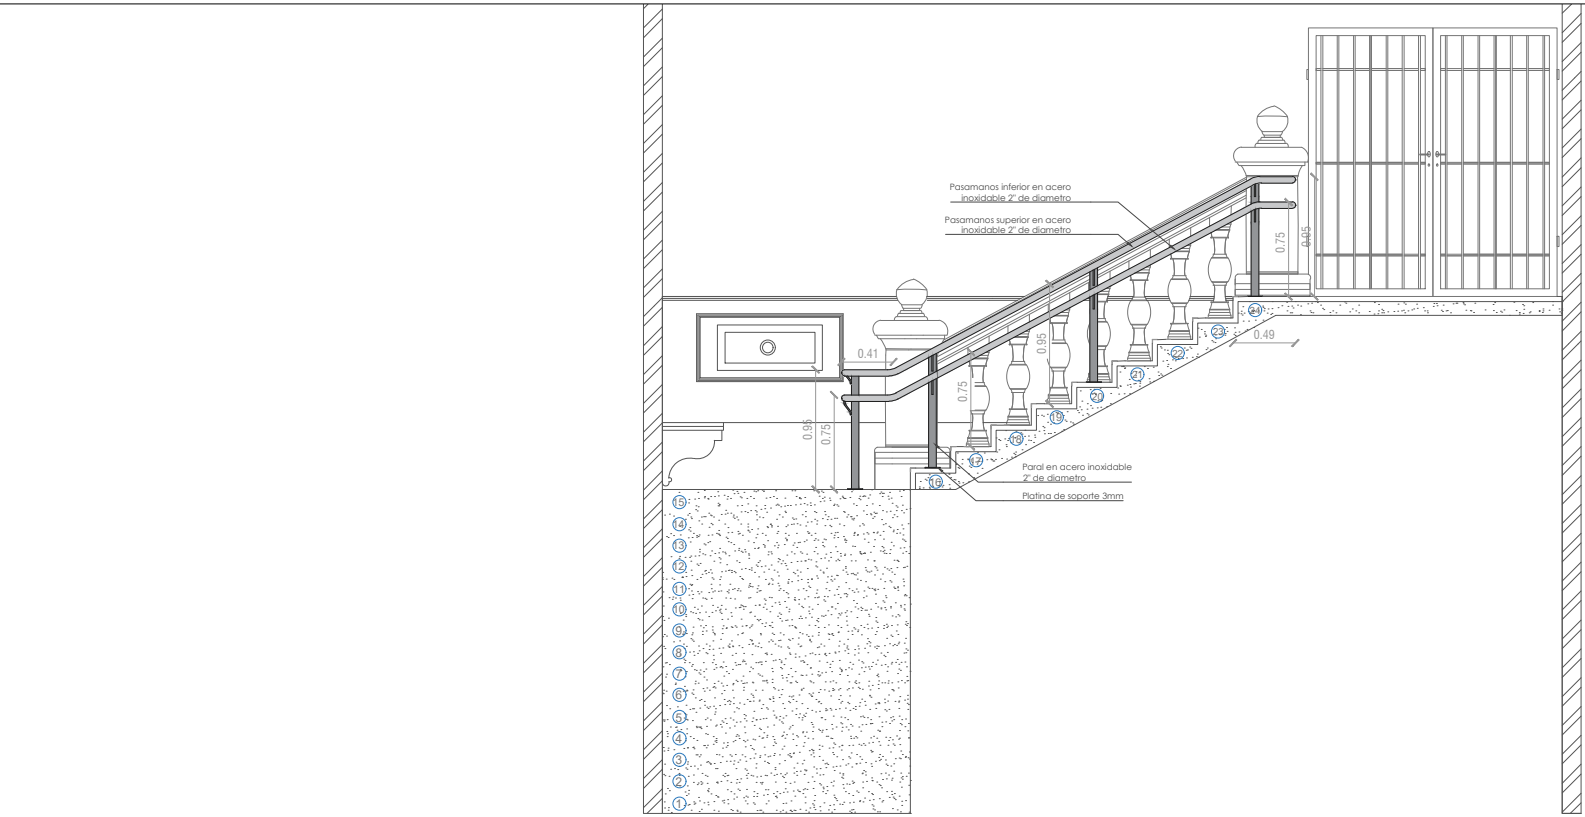

5 CORTE B2 - B2

ESCALA 1: 60

4 CORTE A3 - A3

ESCALA 1: 60

CONVENCIONES: GENERALES



INDICADOR DE NORTE



INDICADOR PRESENTACIÓN PLANO



INDICADOR DE CORTE



INDICADOR DE NIVEL EN PLANTA



INDICADOR DE DETALLE



INDICADOR DE NIVEL EN CORTE

PROYECTO:
PASAMANOS BLOQUE C y D

SEDE:
ESCUELA TECNOLÓGICA INSTITUTO
TÉCNICO CENTRAL

CONTIENE:
CORTES PROPUESTA 3 PISO BLOQUE C

Camilo Marin Téllez
ARQ. CAMILO ANDRES MARIN TELLEZ

FECHA:
30/04/2025

ESCALA:
INDICADA

REVISIÓN:
01

PLANO:
8
DE:
19

PLANO N°:
A-08

PROYECTO DE PASAMANOS BLOQUE C Y D

AREA A INTERVENIR: 24 m2


El espacio de intervencion de este proyecto comprende las escaleras principales de los bloque C y D con sus respectivos descansos desde el primero hasta la cuarto piso.




Escuela Tecnológica
Instituto Técnico Central
Establecimiento Público de Educación Superior




1 LOCALIZACIÓN EN SEDE
ESCALA 1: 2000

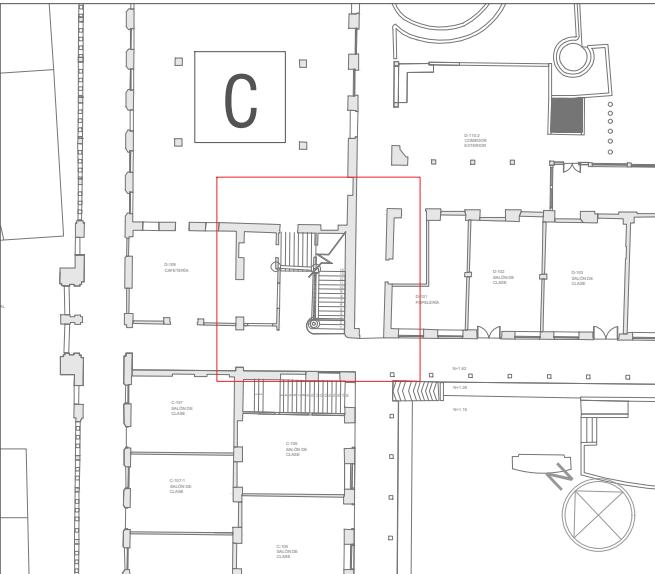


2 LOCALIZACIÓN EN EDIFICIO
ESCALA 1: 500

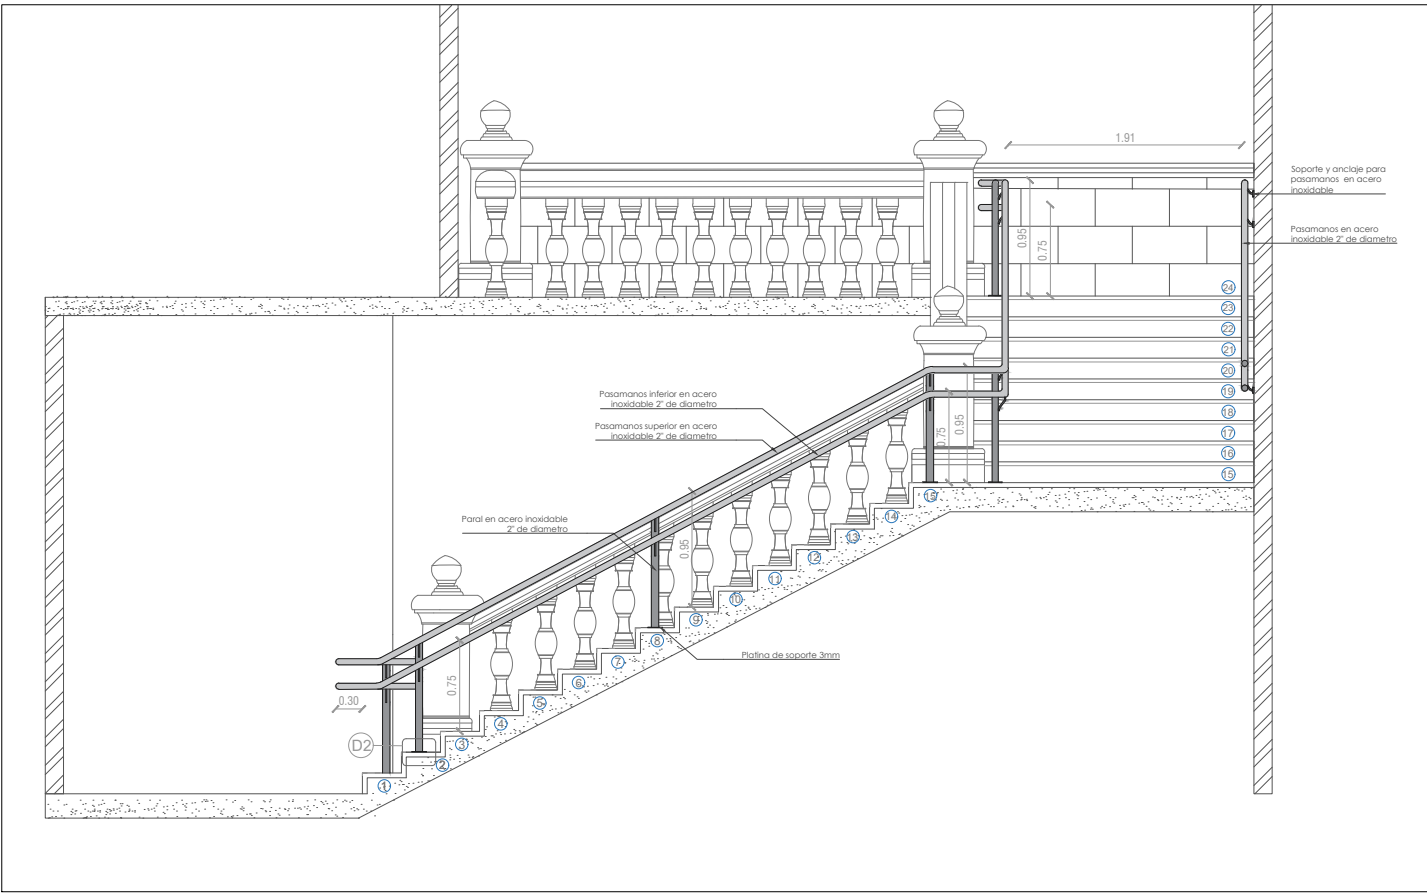


3 CORTE C3 - C3
ESCALA 1: 60

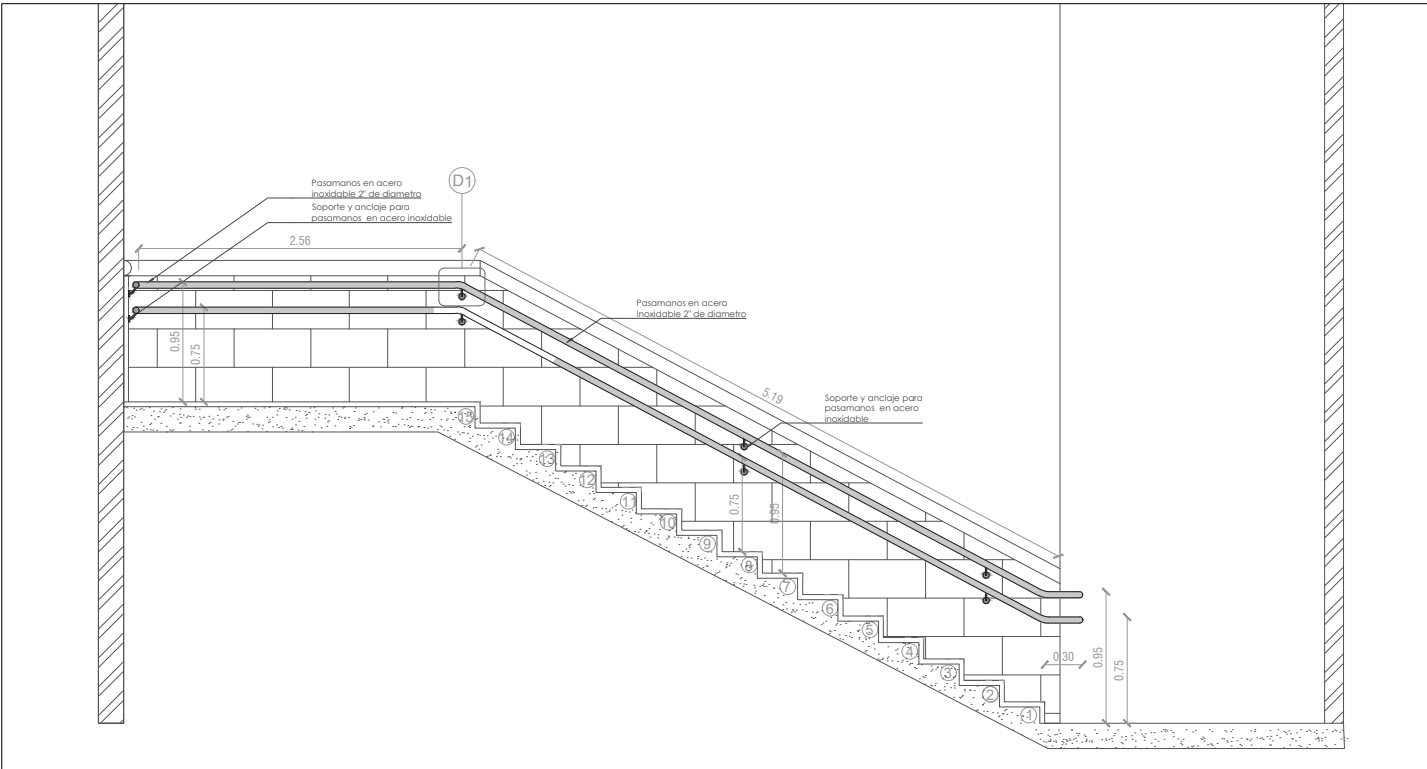

5 CORTE B2 - B2
ESCALA 1: 60

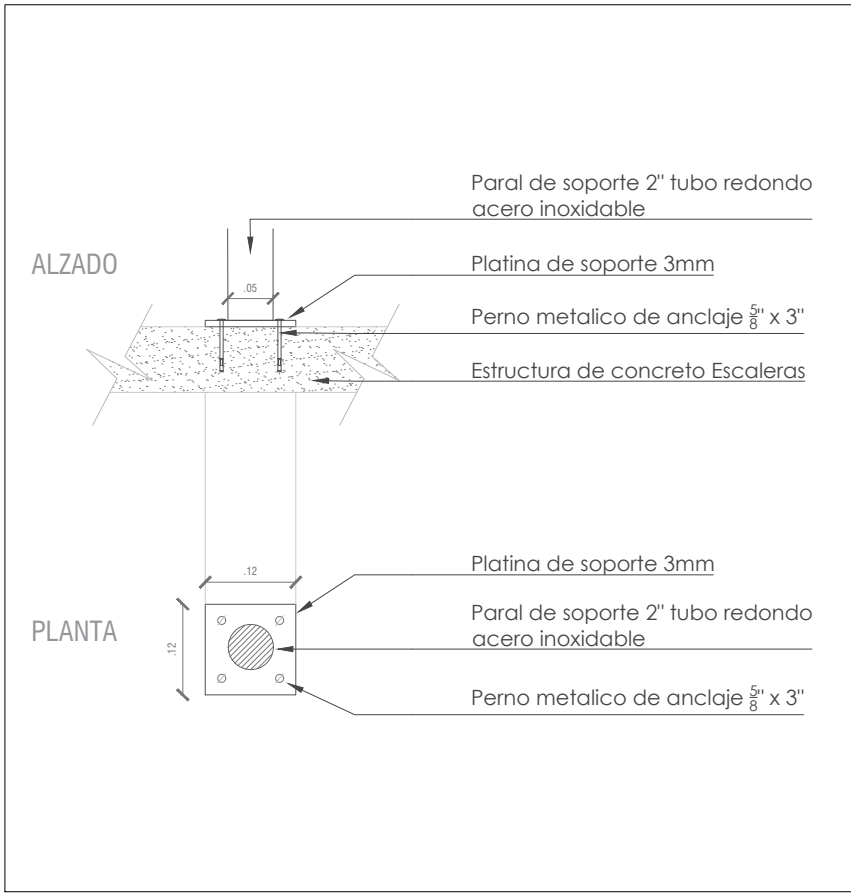

4 DETALLE D-2
ESCALA 1: 10

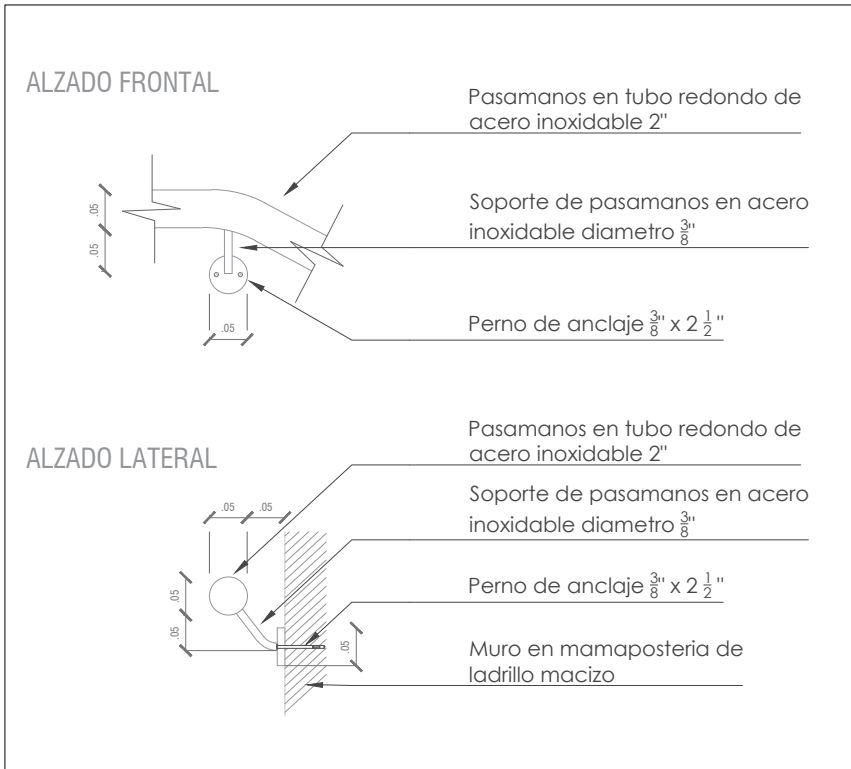

6 DETALLE D-1
ESCALA 1: 10

CONVENCIONES: GENERALES			
	INDICADOR DE NORTE		INDICADOR PRESENTACIÓN PLANO
	INDICADOR DE CORTE		INDICADOR DE NIVEL EN PLANTA
	INDICADOR DE DETALLE		INDICADOR DE NIVEL EN CORTE

PROYECTO:	PASAMANOS BLOQUE C y D
SEDE:	ESCUELA TECNOLÓGICA INSTITUTO TÉCNICO CENTRAL
CONTIENE:	CORTES PROPUESTA 3 PISO BLOQUE C

Camilo Marin Téllez	
ARQ. CAMILO ANDRES MARIN TELLEZ	
FECHA:	30/04/2025
ESCALA:	INDICADA

REVISIÓN:	PLANO:
01	9
	DE:
	19
PLANO N°:	
A-09	


PROYECTO DE PASAMANOS BLOQUE C Y D

AREA A INTERVENIR: 59,5 m2

El espacio de intervencion de este proyecto comprende las escaleras principales de los bloque C y D con sus respectivos descansos desde el primero hasta la cuarto piso.




Escuela Tecnológica
Instituto Técnico Central
Establecimiento Público de Educación Superior

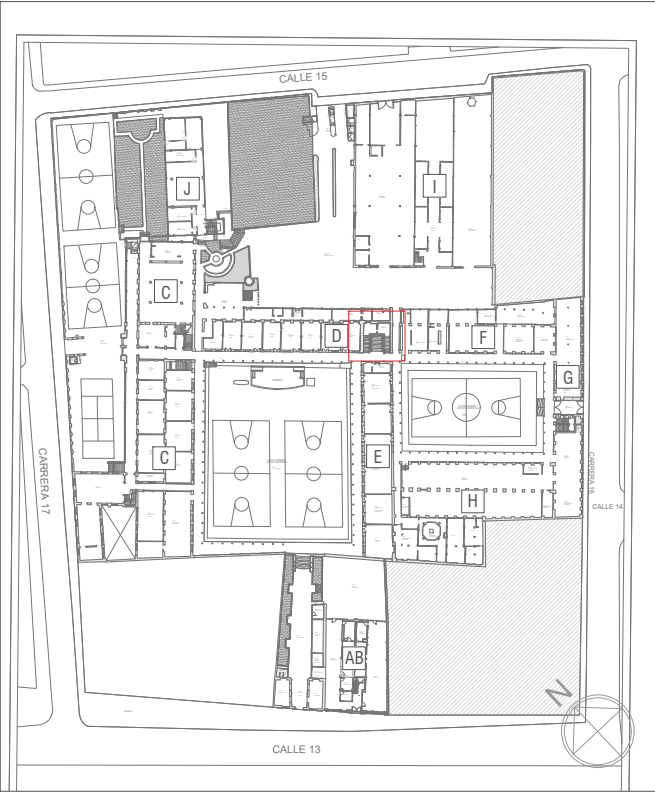

1 LOCALIZACIÓN EN SEDE

ESCALA 1:2000

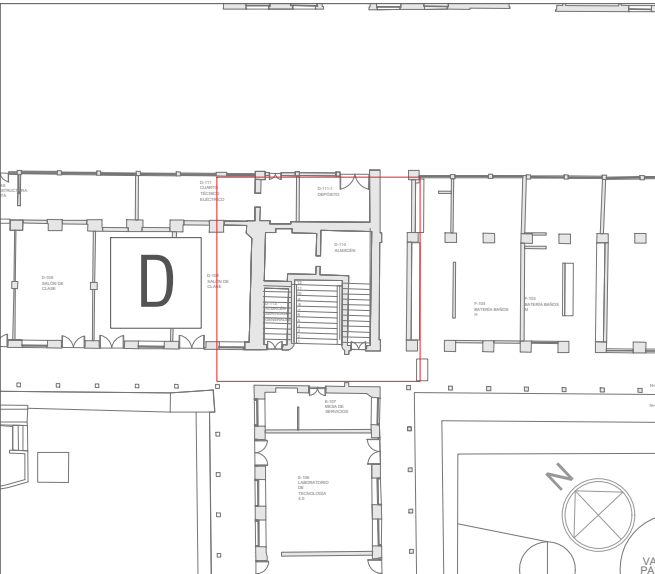

2 LOCALIZACIÓN EN EDIFICIO

ESCALA 1:500

3 PLANTA ESCALERAS PRIMERO A SEGUNDO PISO

ESCALA 1:50

CONVENCIONES:

GENERALES



INDICADOR DE NORTE

1

INDICADOR PRESENTACIÓN PLANO



INDICADOR DE CORTE

+0.00

INDICADOR DE NIVEL EN PLANTA



INDICADOR DE DETALLE

N.A. +0.00

INDICADOR DE NIVEL EN CORTE

PROYECTO:

PASAMANOS BLOQUE C y D

SEDE:

ESCUELA TECNOLÓGICA INSTITUTO
TÉCNICO CENTRAL

CONTIENE:

PLANTA PROPUESTA 1 PISO BLOQUE D

Camilo Marin Téllez

ARQ. CAMILO ANDRES MARIN TELLEZ

FECHA:

30/04/2025

ESCALA:

INDICADA

REVISIÓN:

01

PLANO:


10

DE:

19

PLANO N°:

A-10

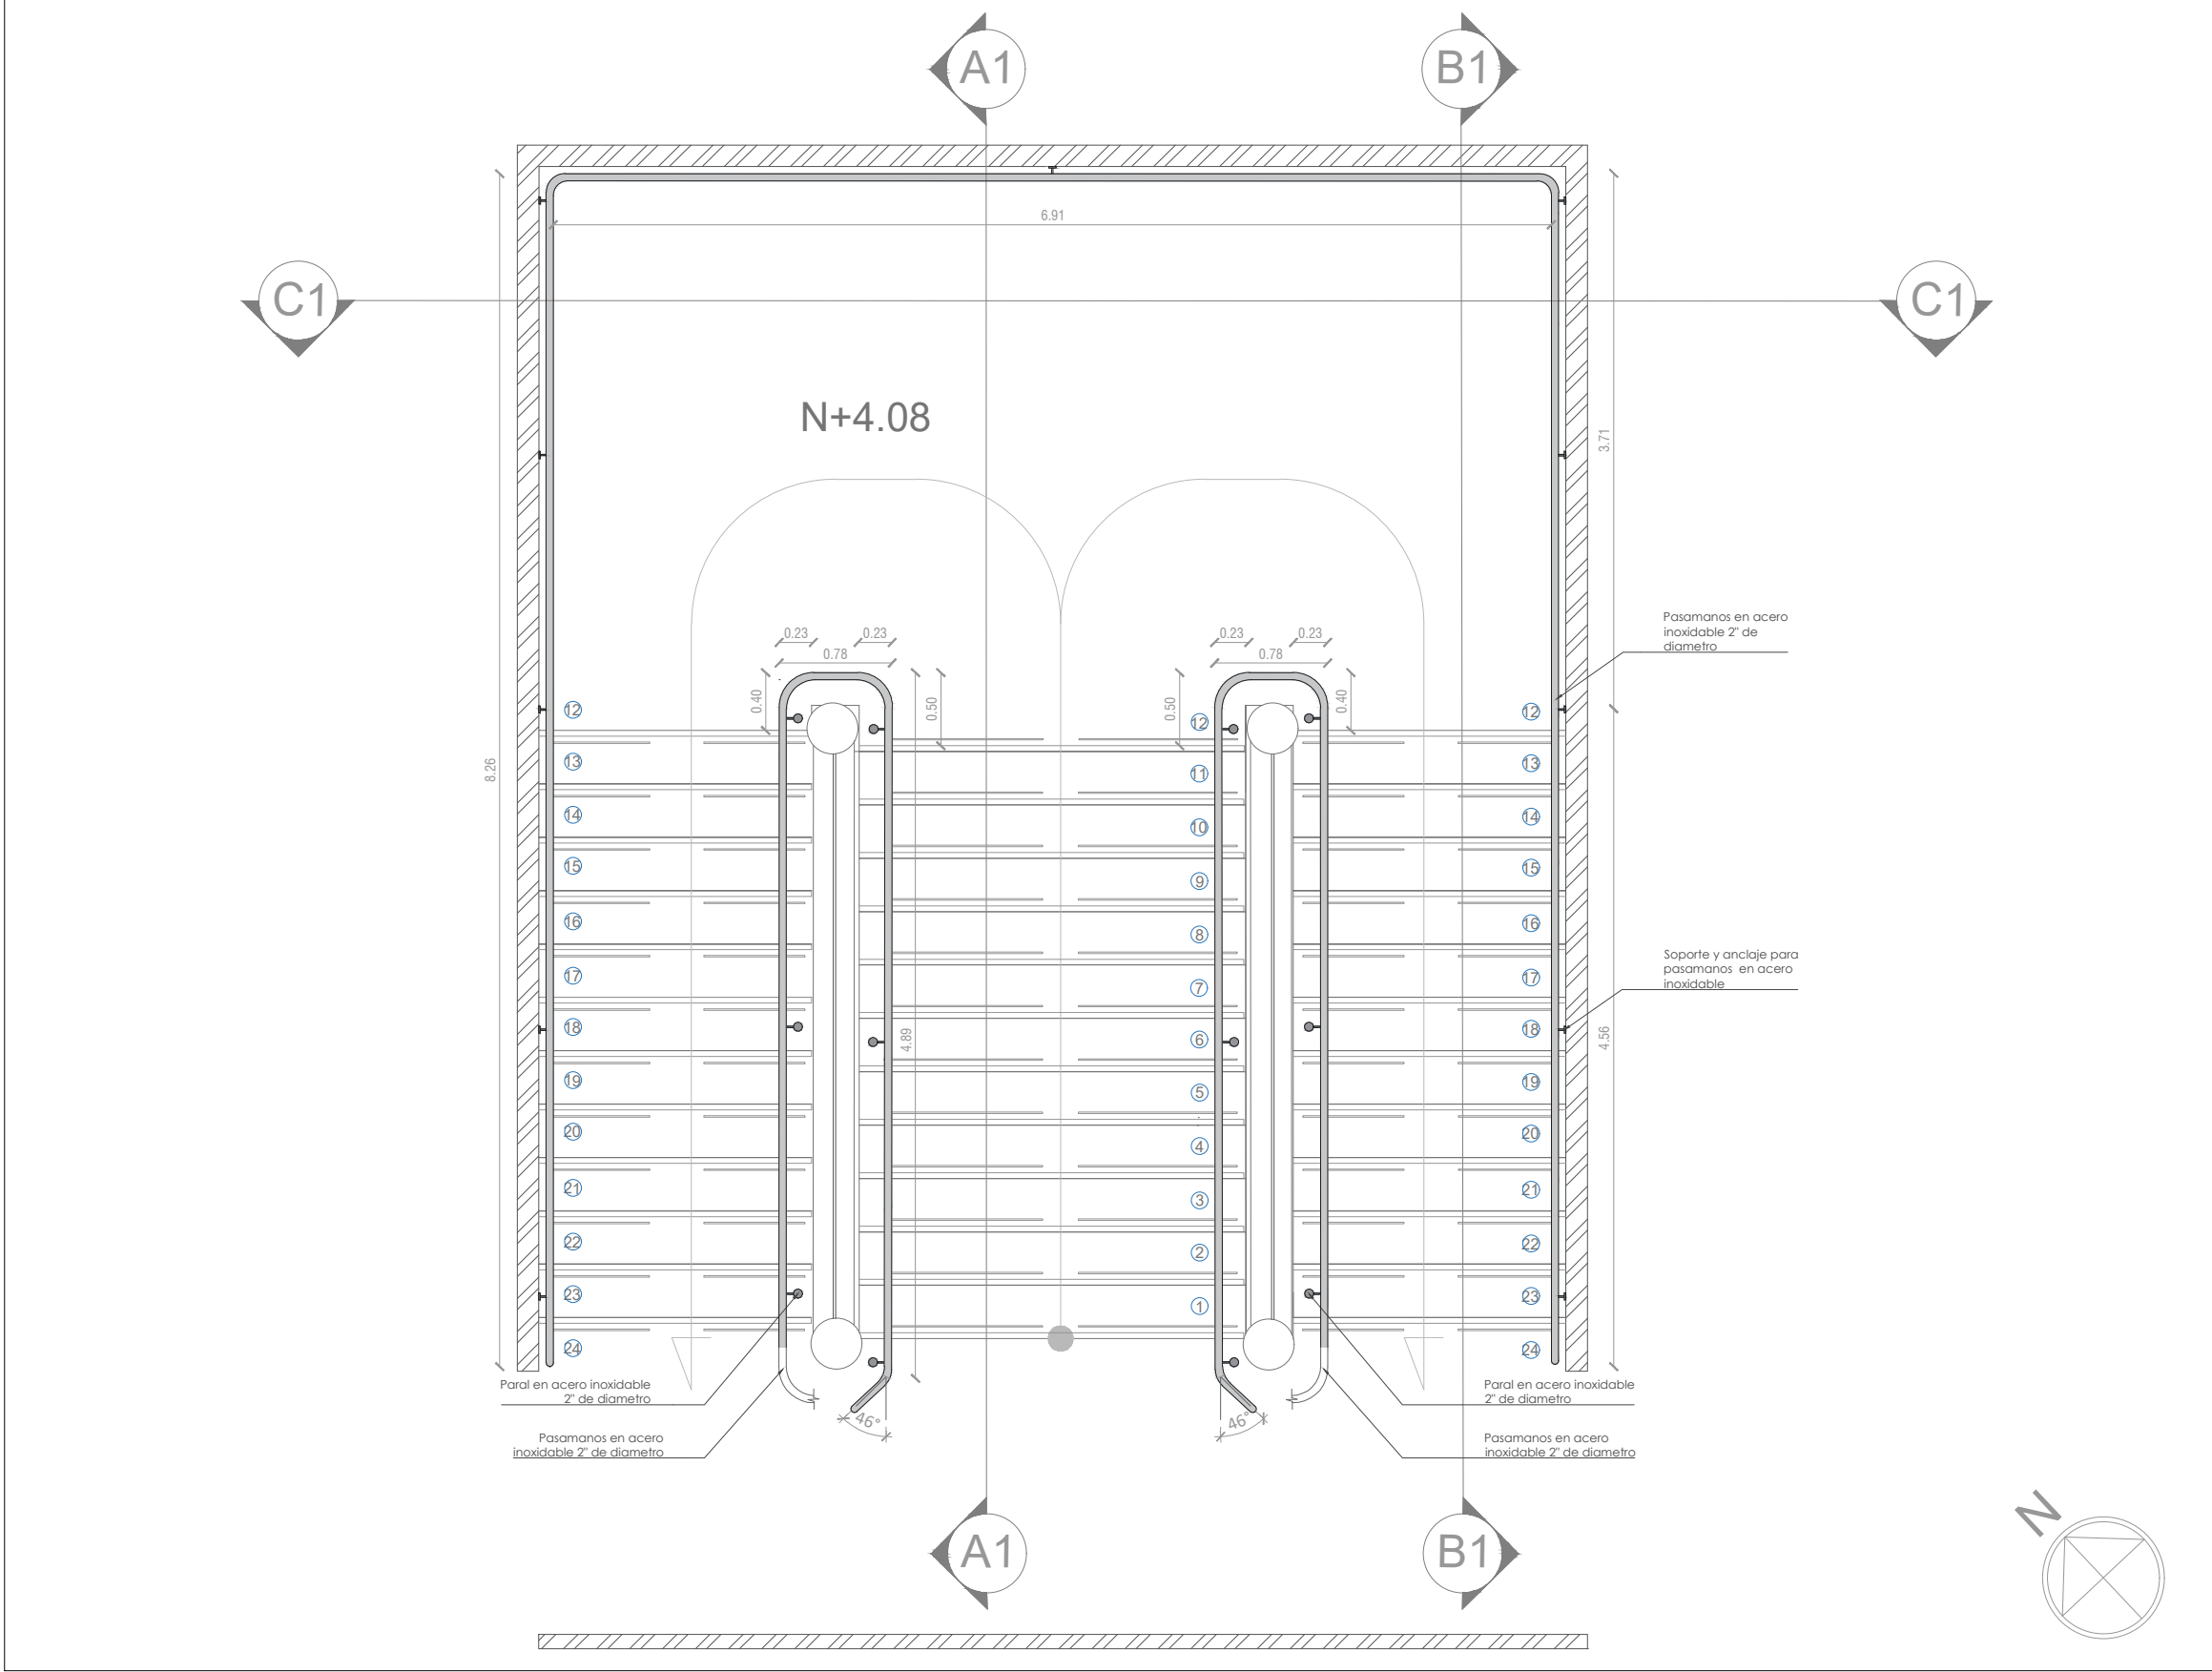


PROYECTO DE PASAMANOS BLOQUE C Y D

AREA A INTERVENIR: 59,5 m2

El espacio de intervencion de este proyecto comprende las escaleras principales de los bloque C y D con sus respectivos descansos desde el primero hasta la cuarto piso.




Escuela Tecnológica
Instituto Técnico Central
Establecimiento Público de Educación Superior

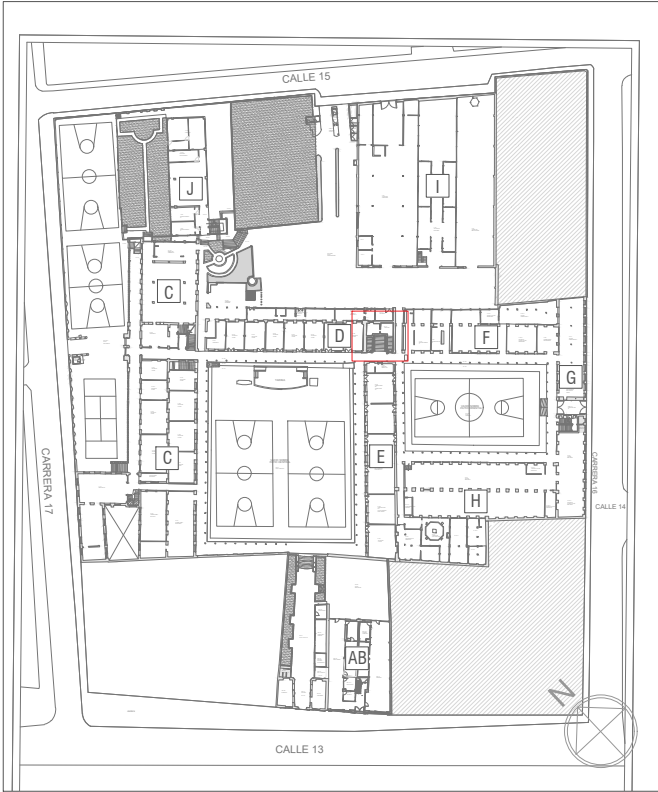


1 LOCALIZACIÓN EN SEDE

ESCALA 1: 2000

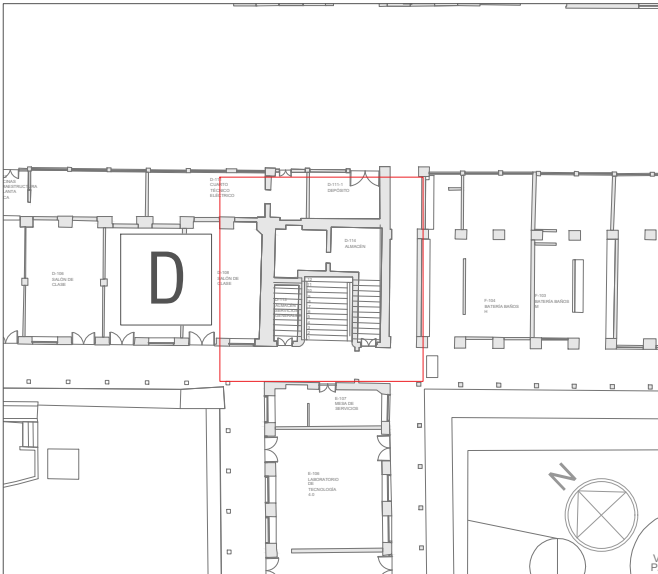


2 LOCALIZACIÓN EN EDIFICIO

ESCALA 1: 500

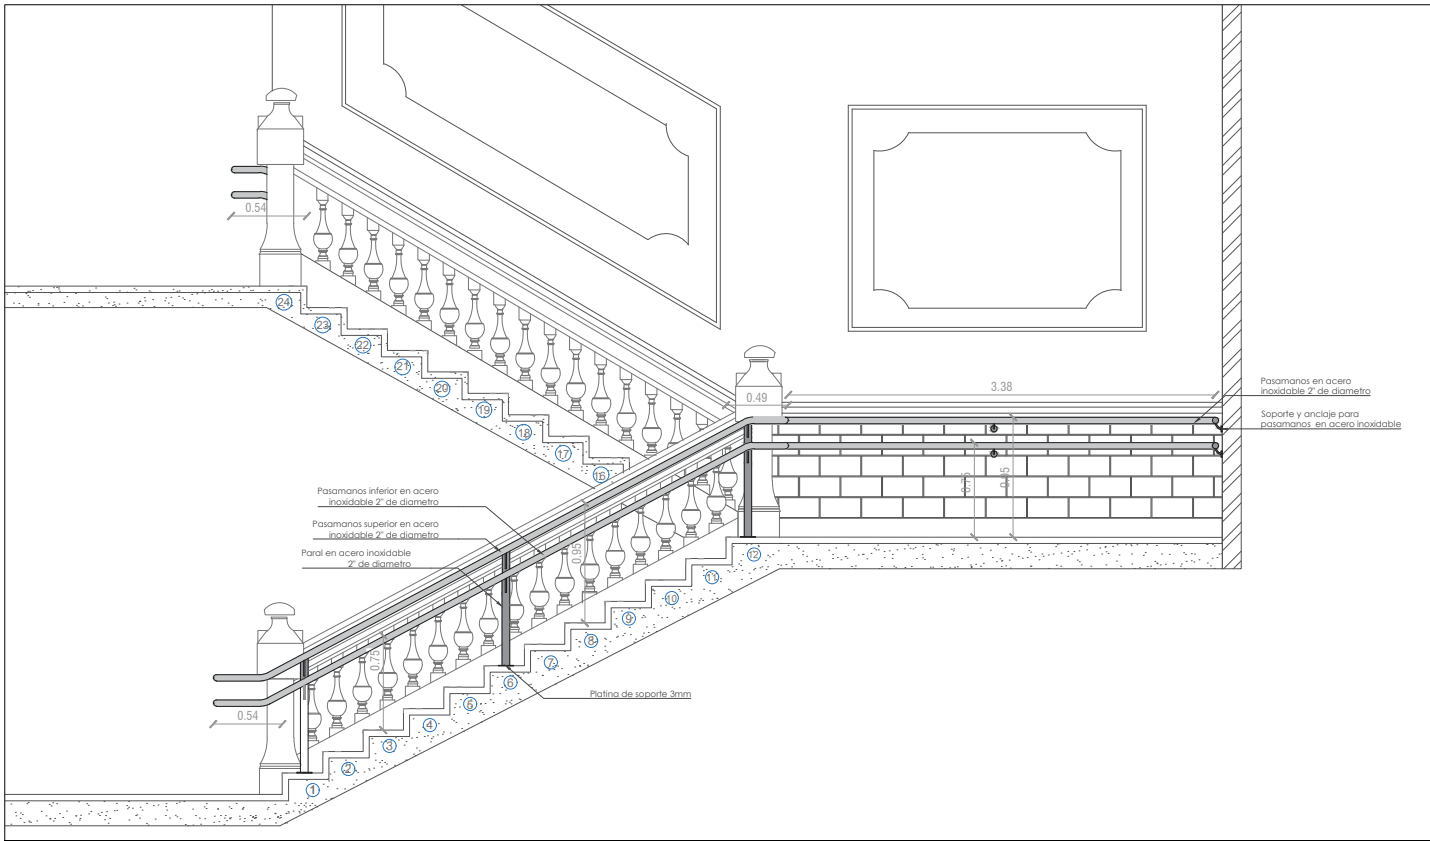


4 CORTE A1 - A1

ESCALA 1: 60

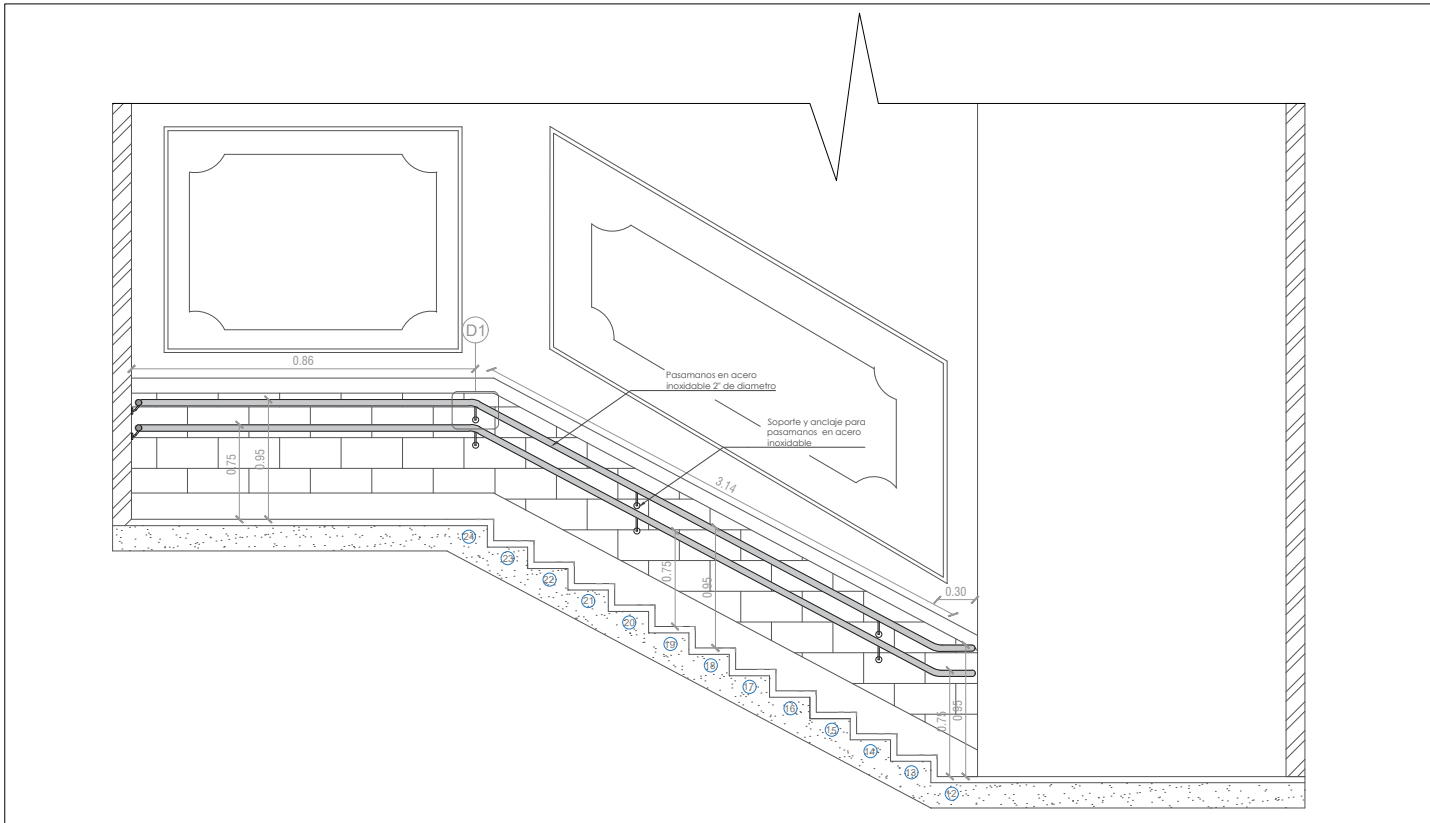


5 CORTE B1 - B1

ESCALA 1: 60

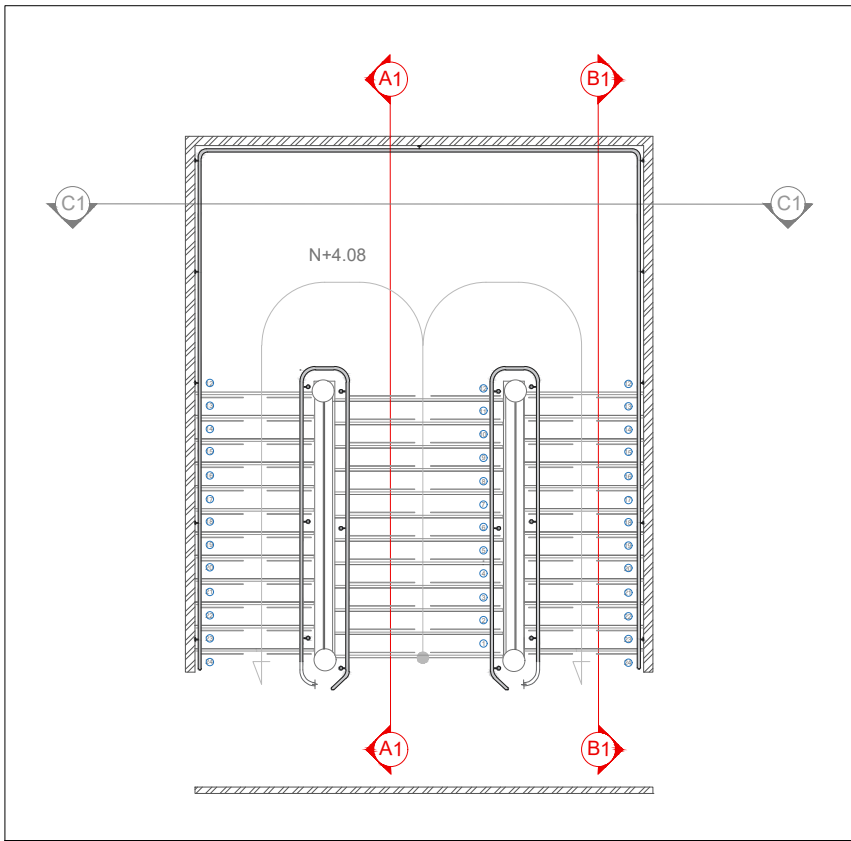

3 LOCALIZACION DE CORTES

ESCALA 1: 120

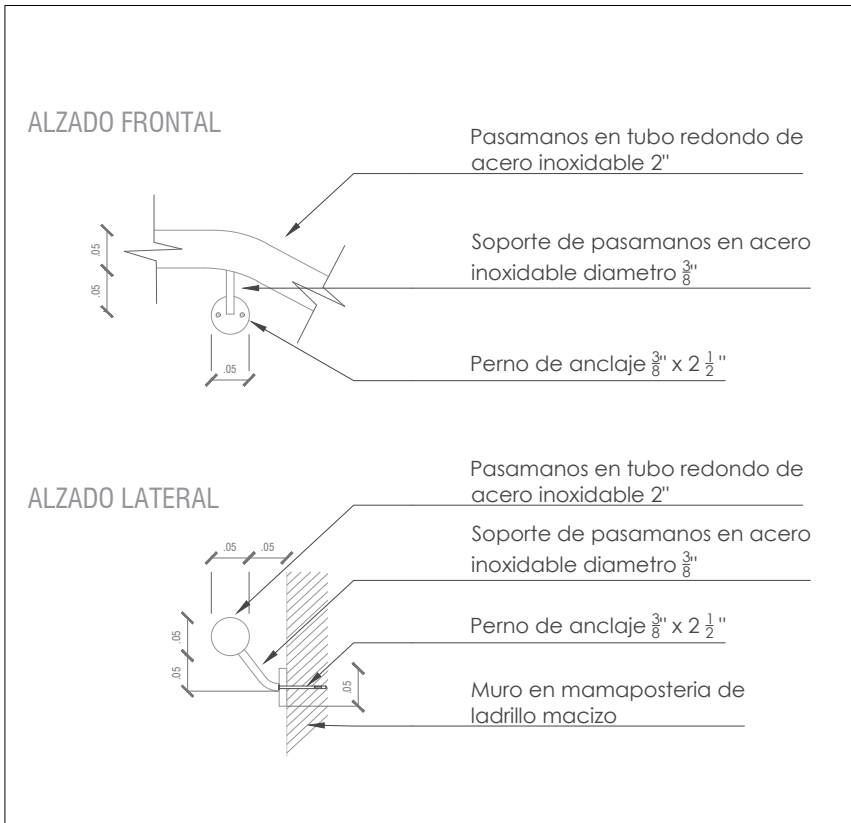

6 DETALLE D-1

ESCALA 1: 10

CONVENCIONES:

GENERALES



INDICADOR DE NORTE

1

INDICADOR PRESENTACIÓN PLANO



INDICADOR DE CORTE

+0.00

INDICADOR DE NIVEL EN PLANTA



INDICADOR DE DETALLE

N.A. +0.00

INDICADOR DE NIVEL EN CORTE

PROYECTO:

PASAMANOS BLOQUE C y D

SEDE:

ESCUELA TECNOLÓGICA INSTITUTO
TÉCNICO CENTRAL

CONTIENE:

CORTES PROPUESTA 1 PISO BLOQUE D

Camilo Marin Téllez

ARQ. CAMILO ANDRES MARIN TELLEZ

FECHA:

30/04/2025

ESCALA:

INDICADA

REVISIÓN:

01

PLANO:

11

DE:

19

PLANO N°:

A-11


PROYECTO DE PASAMANOS BLOQUE C Y D

AREA A INTERVENIR: 59,5 m2

El espacio de intervencion de este proyecto comprende las escaleras principales de los bloque C y D con sus respectivos descansos desde el primero hasta la cuarto piso.




Escuela Tecnológica
Instituto Técnico Central
Establecimiento Público de Educación Superior

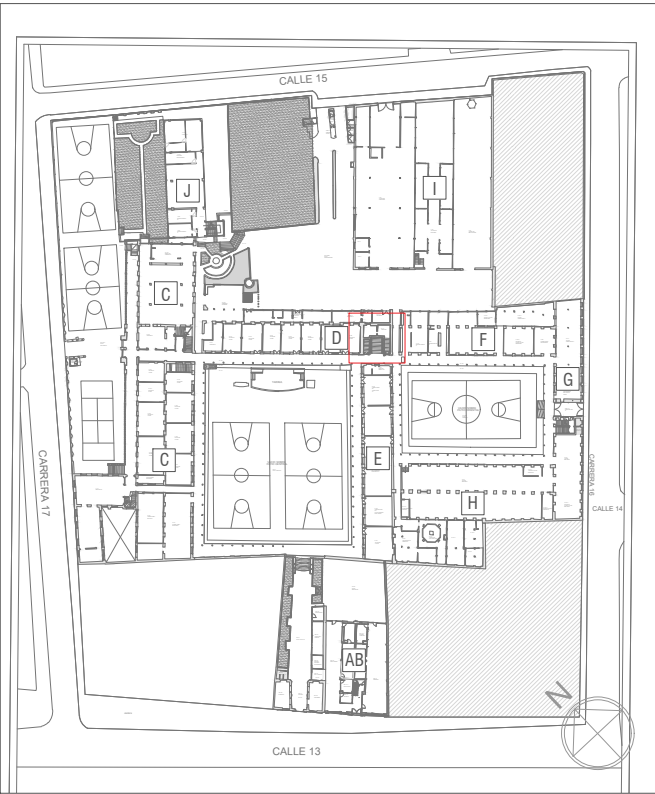

1 LOCALIZACIÓN EN SEDE

ESCALA 1:2000



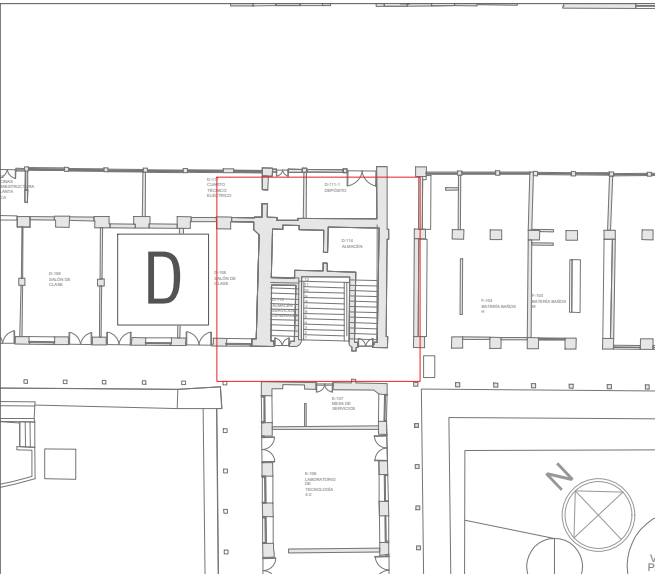


2 LOCALIZACIÓN EN EDIFICIO

ESCALA 1:500

3 LOCALIZACION DE CORTES

ESCALA 1:120

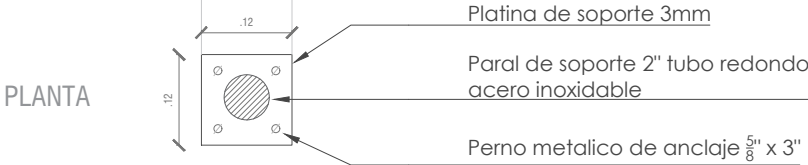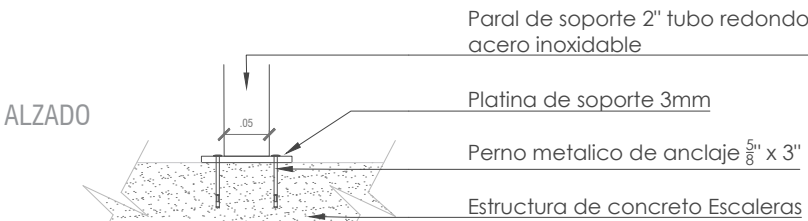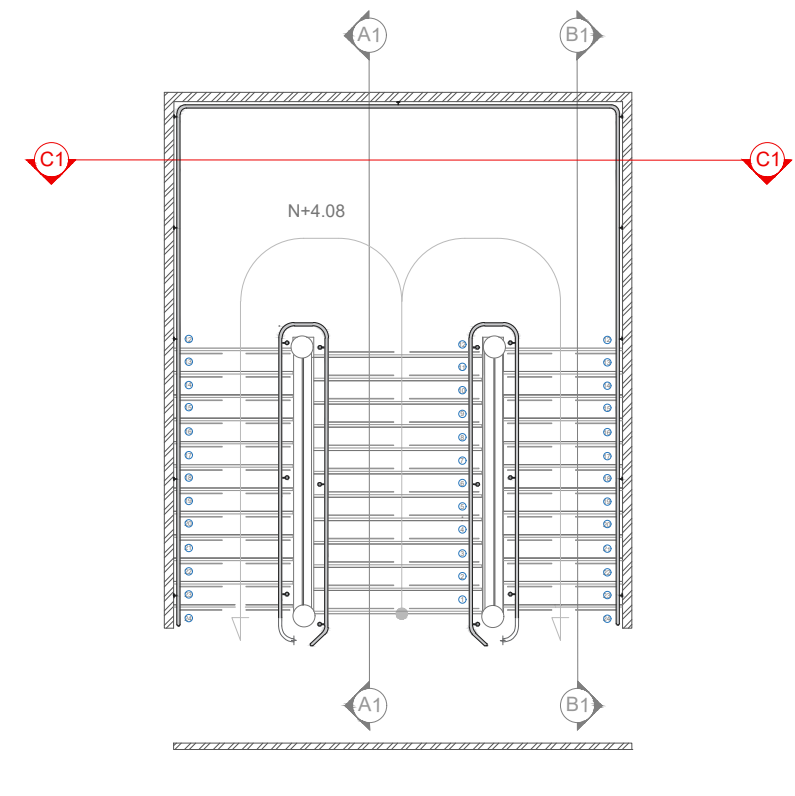


5 DETALLE D-1

ESCALA 1:10

CONVENCIONES: GENERALES			
	INDICADOR DE NORTE		INDICADOR PRESENTACIÓN PLANO
	INDICADOR DE CORTE		INDICADOR DE NIVEL EN PLANTA
	INDICADOR DE DETALLE		INDICADOR DE NIVEL EN CORTE

4 CORTE C1 - C1

ESCALA 1:50

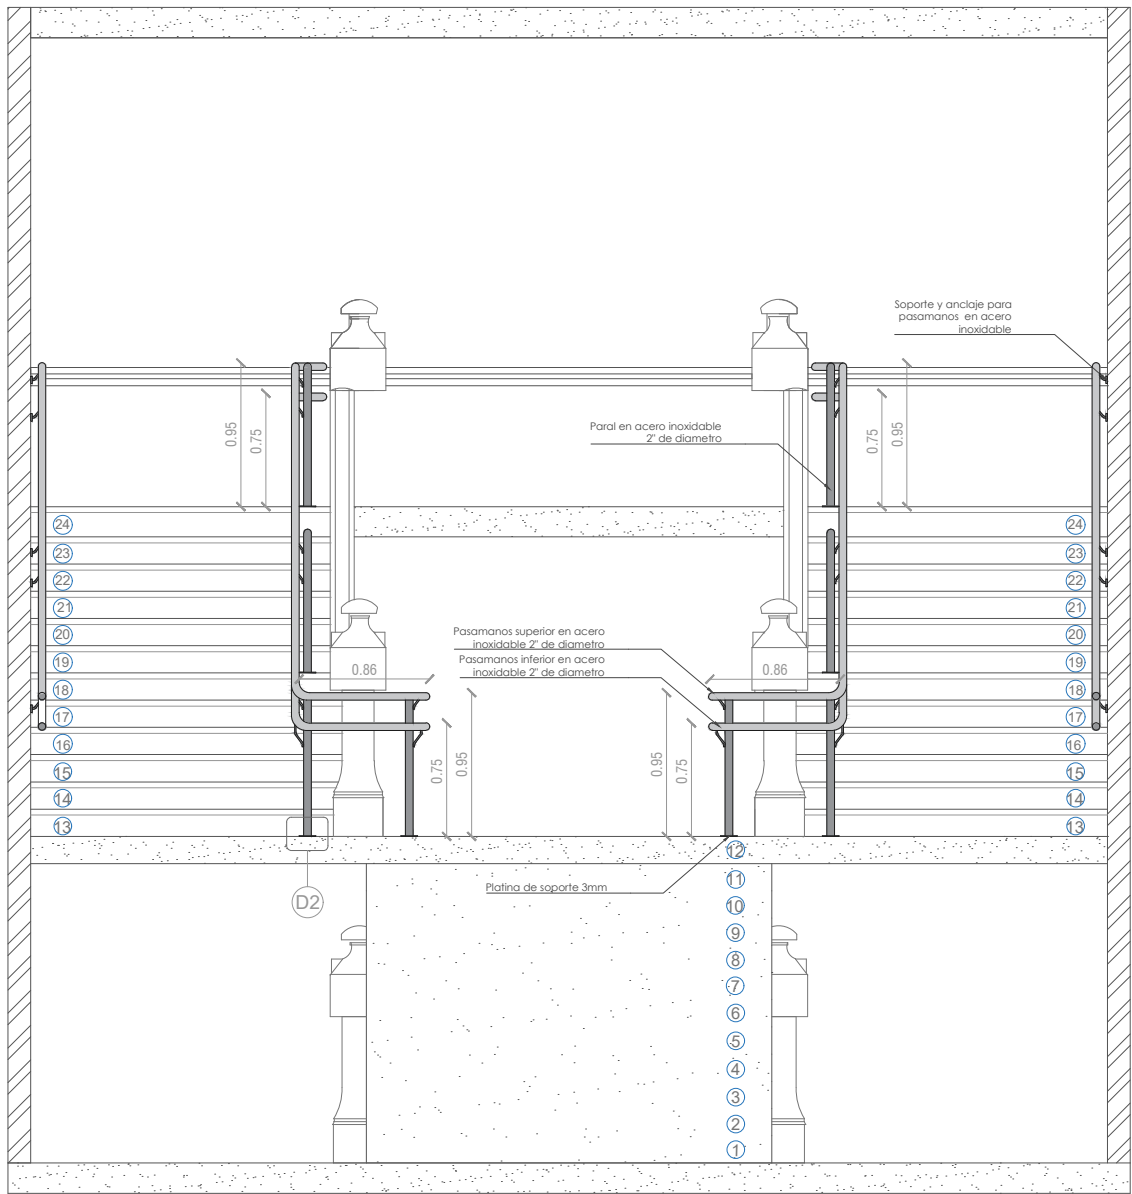

PROYECTO:	PASAMANOS BLOQUE C y D
SEDE:	ESCUELA TECNOLÓGICA INSTITUTO TÉCNICO CENTRAL
CONTIENE:	CORTES PROPUESTA 1 PISO BLOQUE D

FECHA:		ESCALA:	
30/04/2025		INDICADA	

REVISIÓN:	PLANO:
01	12
DE:	19
PLANO N°:	
A-12	


PROYECTO DE PASAMANOS BLOQUE C Y D

AREA A INTERVENIR: 59,5 m2


El espacio de intervencion de este proyecto comprende las escaleras principales de los bloque C y D con sus respectivos descansos desde el primero hasta la cuarto piso.




Escuela Tecnológica
Instituto Técnico Central
Establecimiento Público de Educación Superior

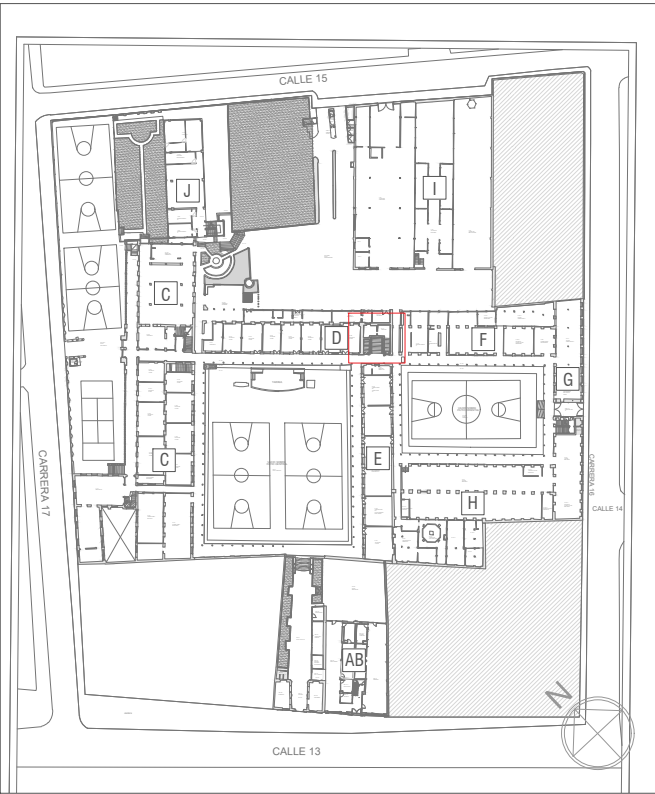

1 LOCALIZACIÓN EN SEDE
ESCALA 1:2000

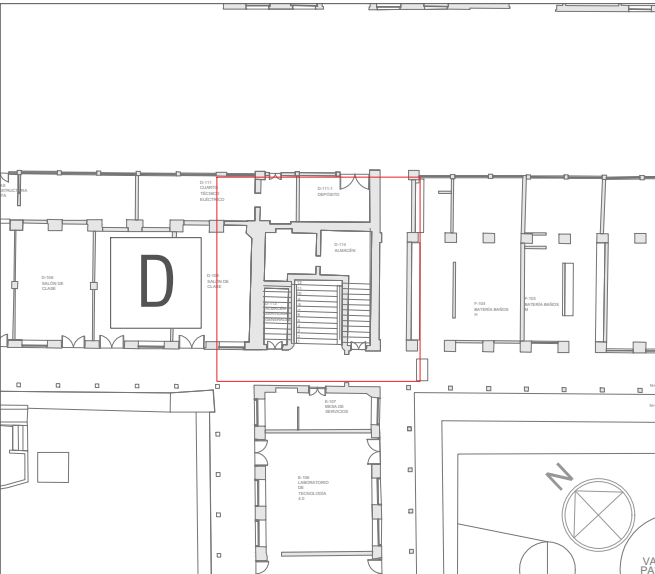

2 LOCALIZACIÓN EN EDIFICIO
ESCALA 1:500

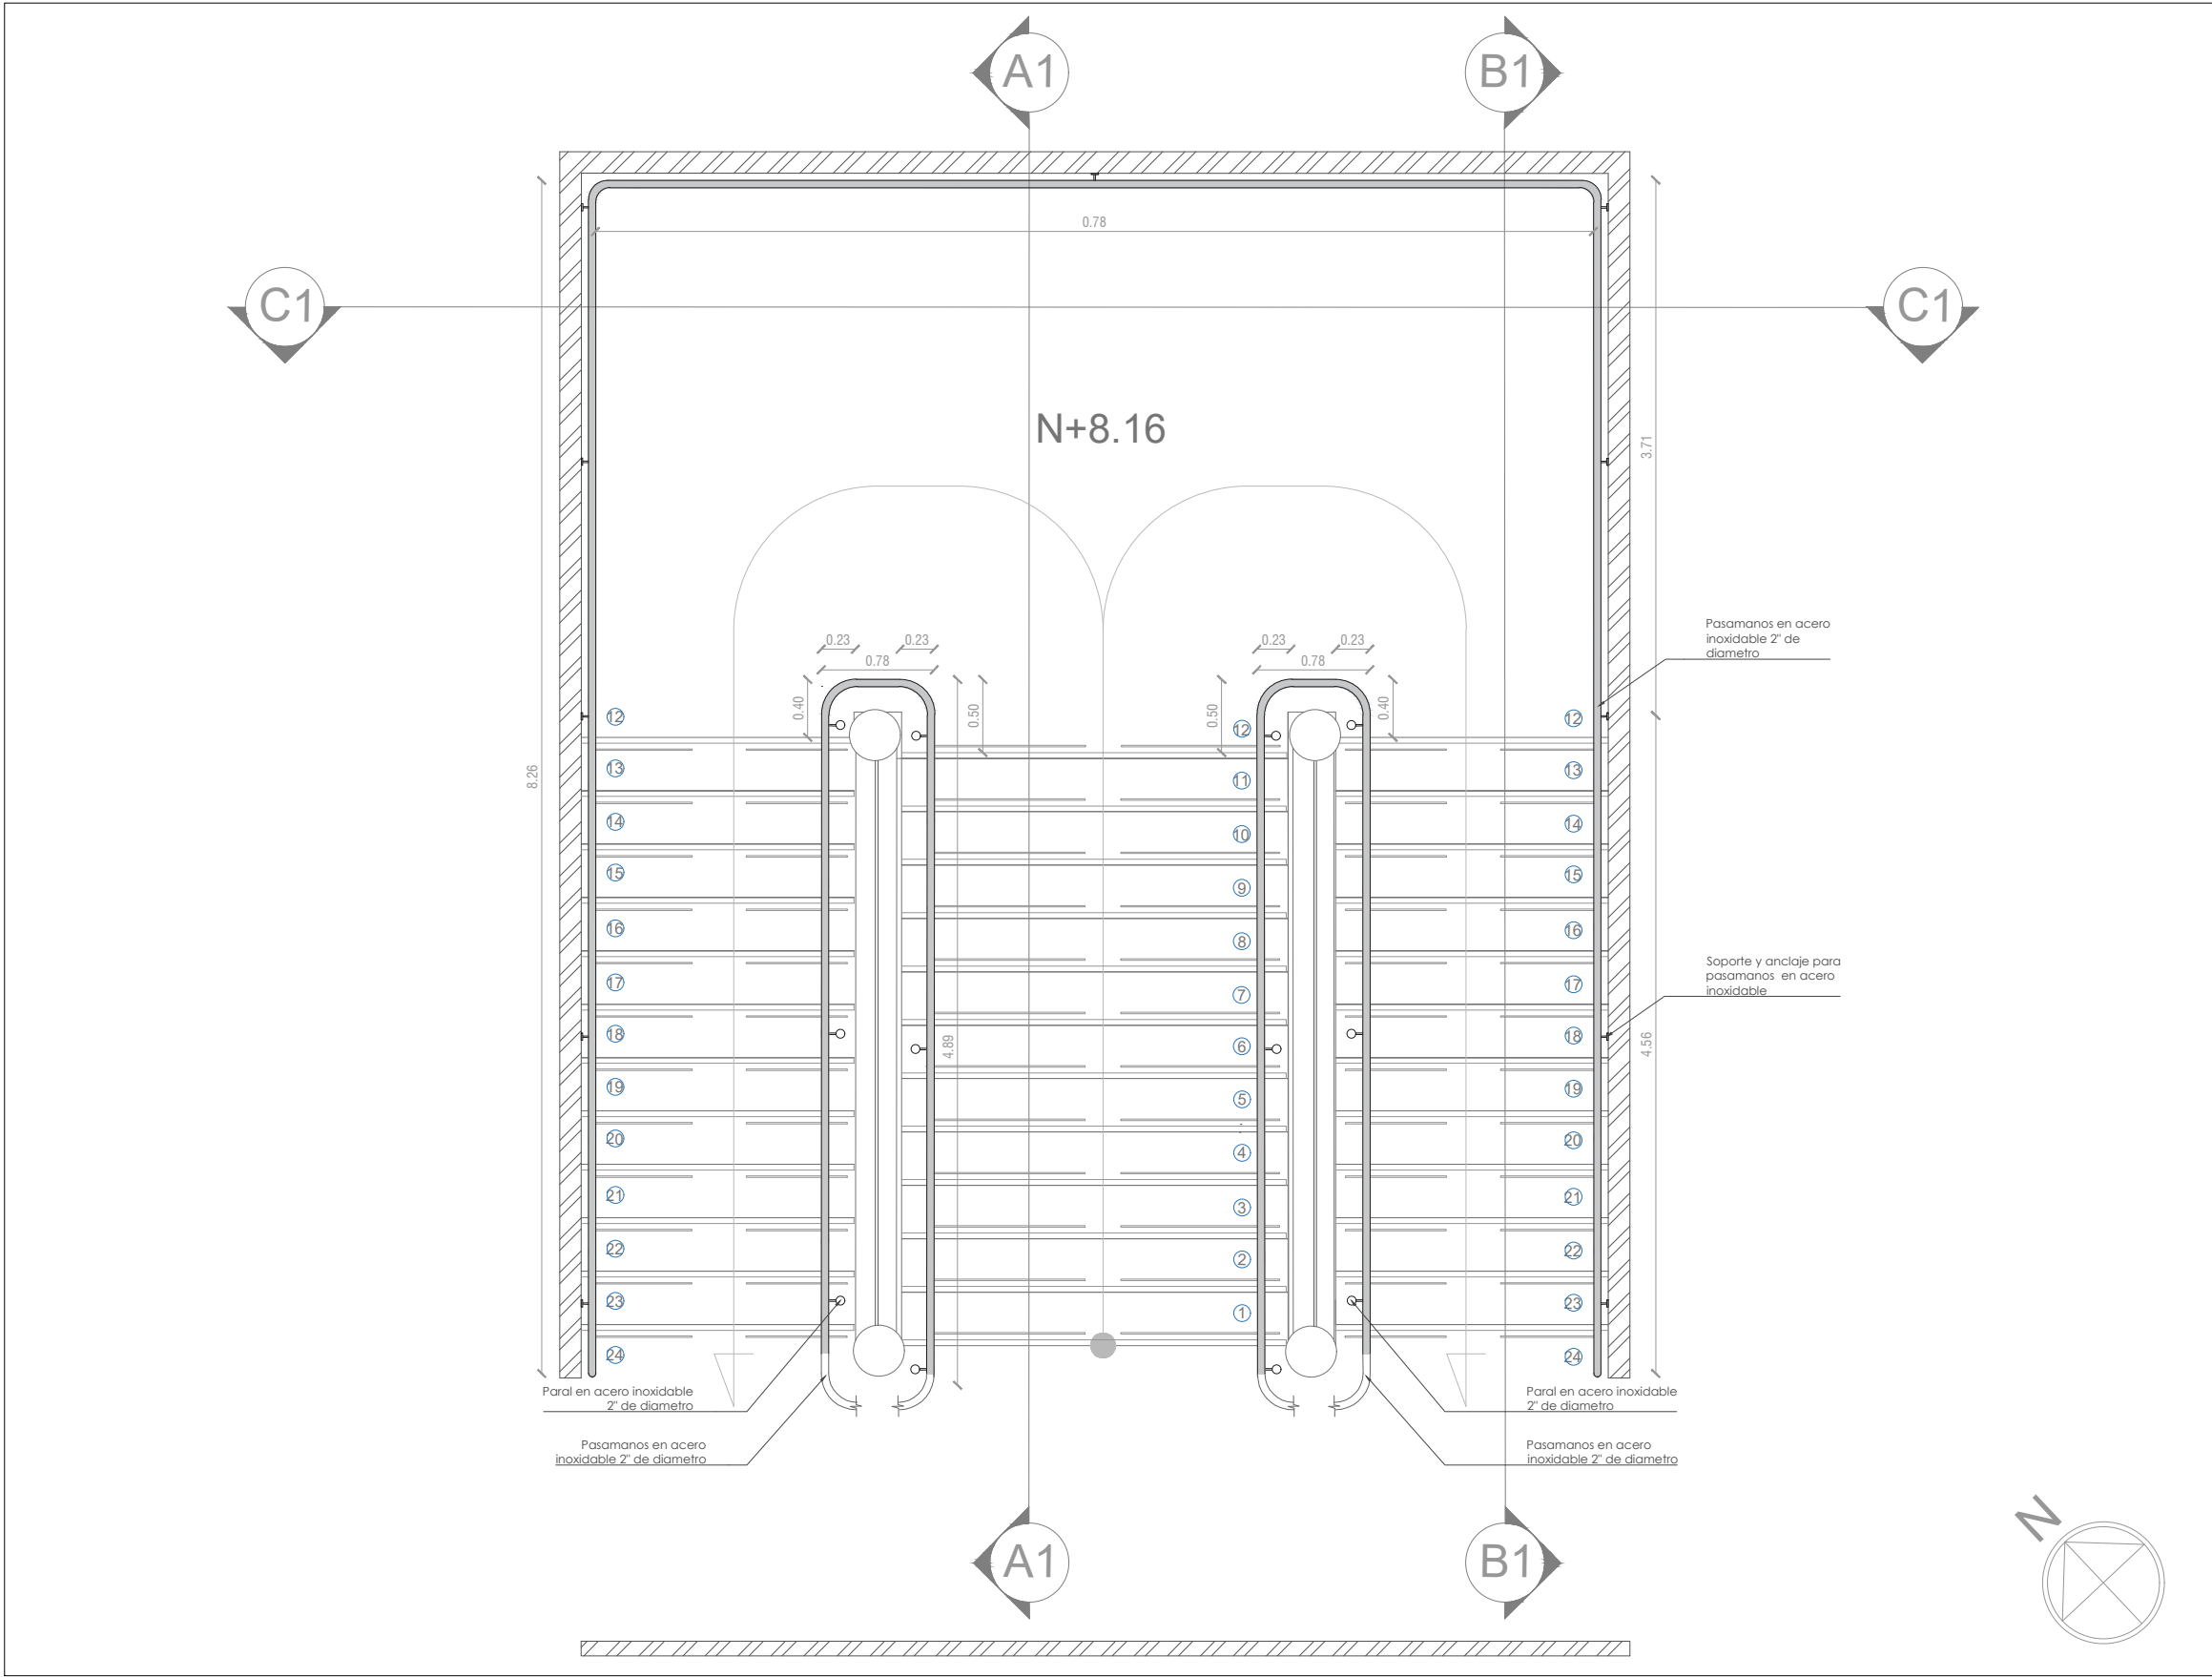

3 PLANTA ESCALERAS SEGUNDO A TERCER PISO
ESCALA 1:50

CONVENCIONES: GENERALES				PROYECTO: PASAMANOS BLOQUE C y D		Camilo Marin Tellez ARQ. CAMILO ANDRES MARIN TELLEZ		REVISIÓN:	PLANO:
	INDICADOR DE NORTE		INDICADOR PRESENTACIÓN PLANO	SEDE:	ESCUELA TECNOLÓGICA INSTITUTO TÉCNICO CENTRAL			01	13
	INDICADOR DE CORTE		INDICADOR DE NIVEL EN PLANTA	CONTIENE:		FECHA:	ESCALA:	PLANO N°: A-13	
	INDICADOR DE DETALLE		INDICADOR DE NIVEL EN CORTE	PLANTA PROPUESTA 2 PISO BLOQUE D		30/04/2025	INDICADA		


PROYECTO DE PASAMANOS BLOQUE C Y D

AREA A INTERVENIR: 59,5 m2


El espacio de intervencion de este proyecto comprende las escaleras principales de los bloque C y D con sus respectivos descansos desde el primero hasta la cuarto piso.




Escuela Tecnológica
Instituto Técnico Central
Establecimiento Público de Educación Superior

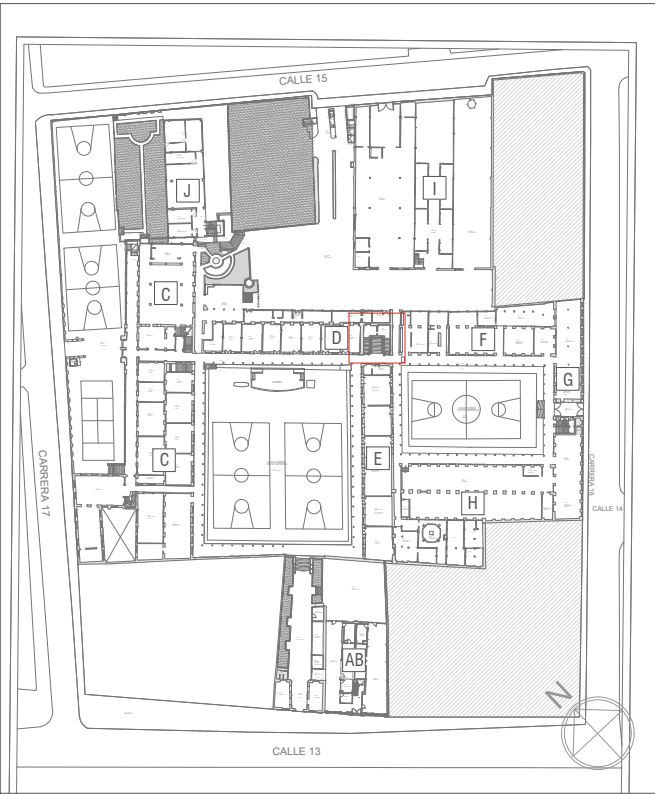


1 LOCALIZACIÓN EN SEDE
ESCALA 1: 2000

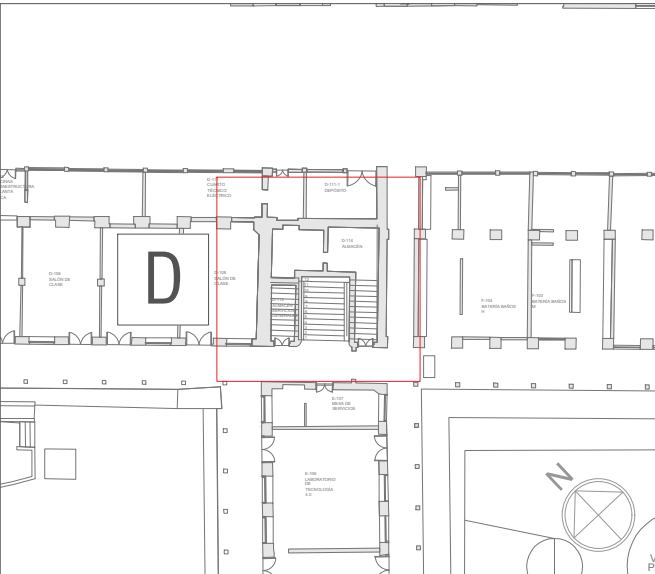


2 LOCALIZACIÓN EN EDIFICIO
ESCALA 1: 500

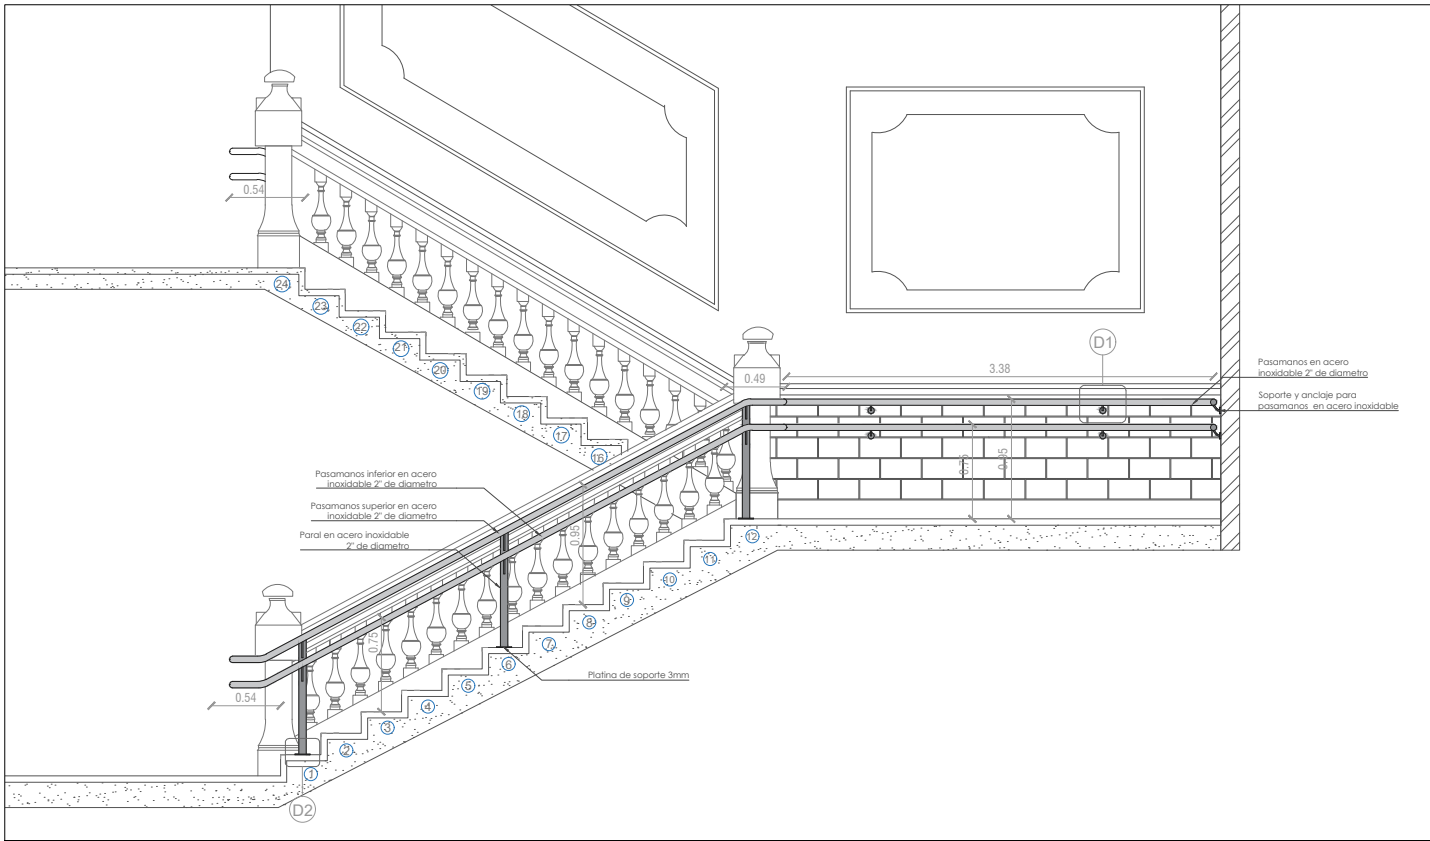


3 CORTE A1 - A1
ESCALA 1: 60

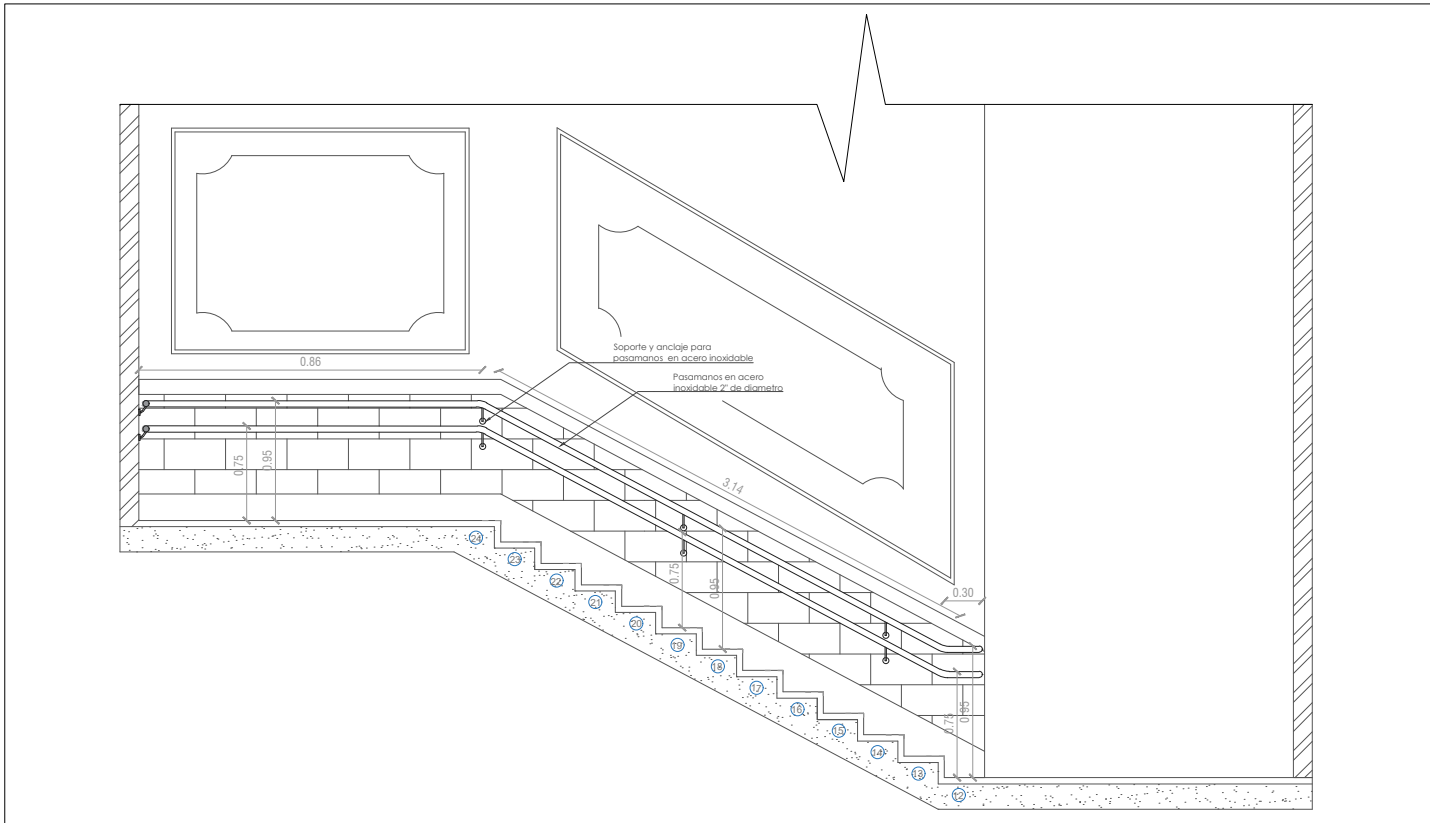

4 CORTE B1 - B1
ESCALA 1: 60

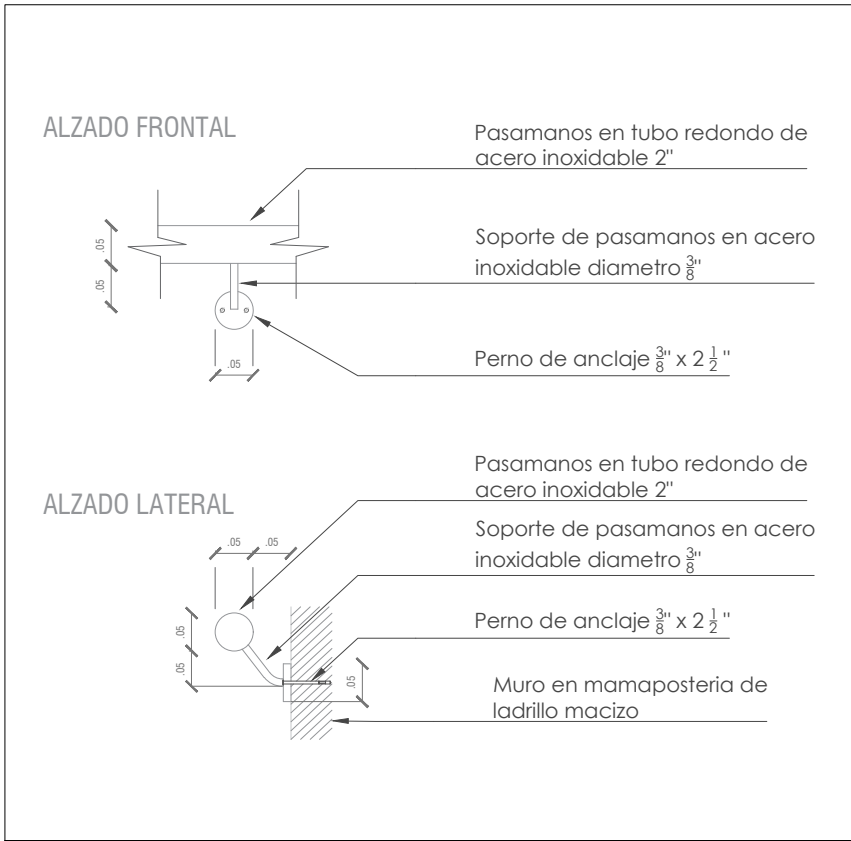

5 DETALLE D-1
ESCALA 1: 10

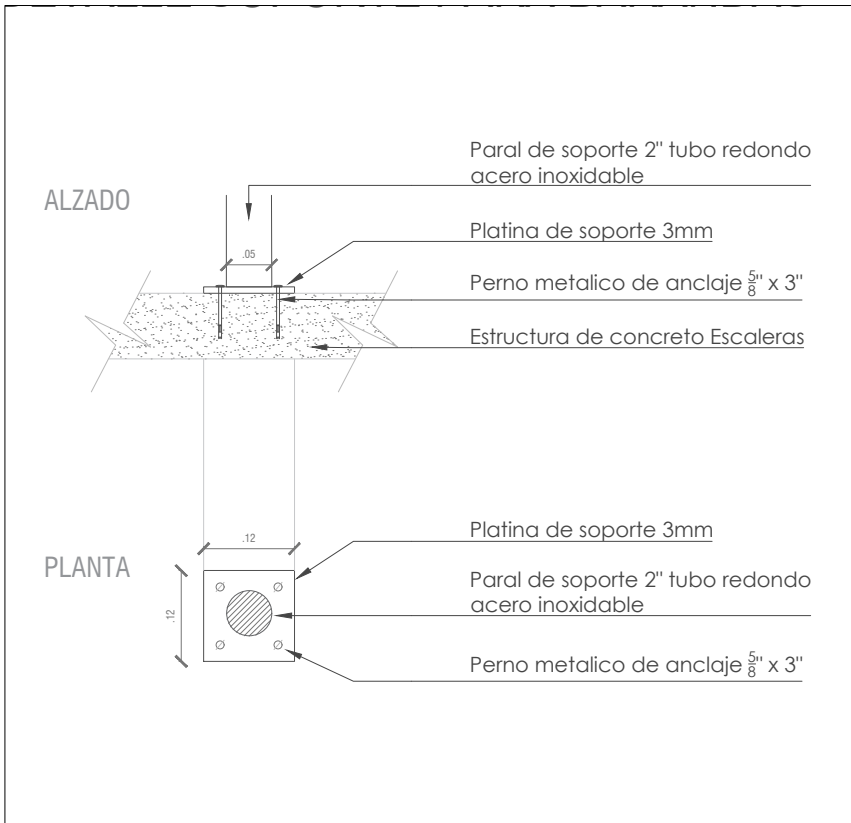

6 DETALLE D-2
ESCALA 1: 10

CONVENCIONES: GENERALES			
	INDICADOR DE NORTE		INDICADOR PRESENTACIÓN PLANO
	INDICADOR DE CORTE		INDICADOR DE NIVEL EN PLANTA
	INDICADOR DE DETALLE		INDICADOR DE NIVEL EN CORTE

PROYECTO:	PASAMANOS BLOQUE C y D
SEDE:	ESCUELA TECNOLÓGICA INSTITUTO TÉCNICO CENTRAL
CONTIENE:	CORTES PROPUESTA 2 PISO BLOQUE D

Camilo Marin Téllez	
ARQ. CAMILO ANDRES MARIN TELLEZ	
FECHA:	30/04/2025
ESCALA:	INDICADA

REVISIÓN:	01	PLANO:	14
		DE:	19
PLANO N°:			
A-14			

PROYECTO DE PASAMANOS BLOQUE C Y D


AREA A INTERVENIR: 59,5 m2

El espacio de intervencion de este proyecto comprende las escaleras principales de los bloque C y D con sus respectivos descansos desde el primero hasta la cuarto piso.




**Escuela Tecnológica
Instituto Técnico Central**
Establecimiento Público de Educación Superior




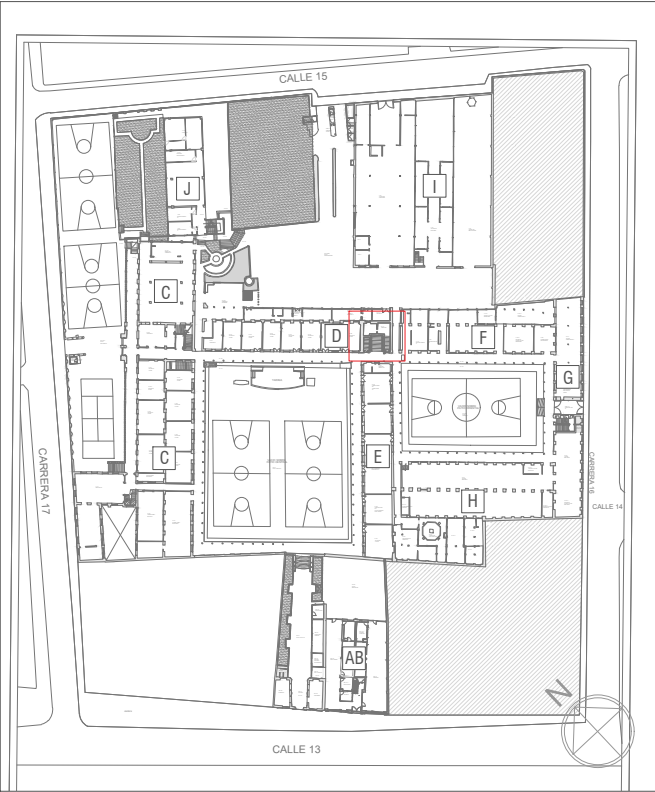


1 LOCALIZACIÓN EN SEDE
ESCALA 1:2000

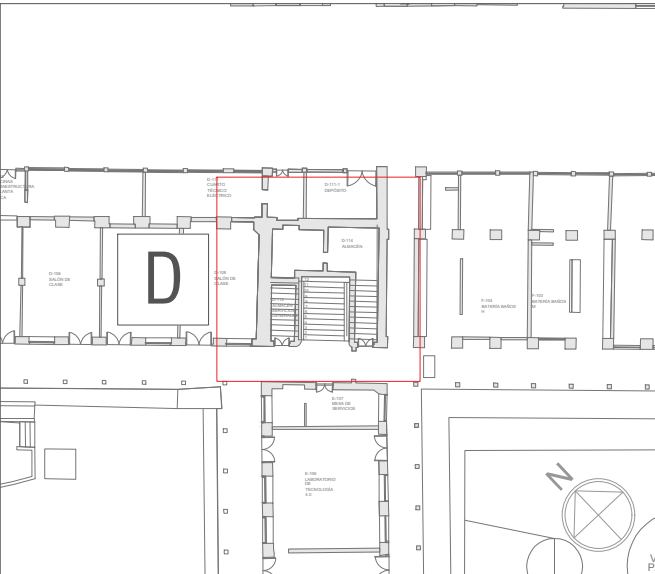

2 LOCALIZACIÓN EN EDIFICIO
ESCALA 1:500

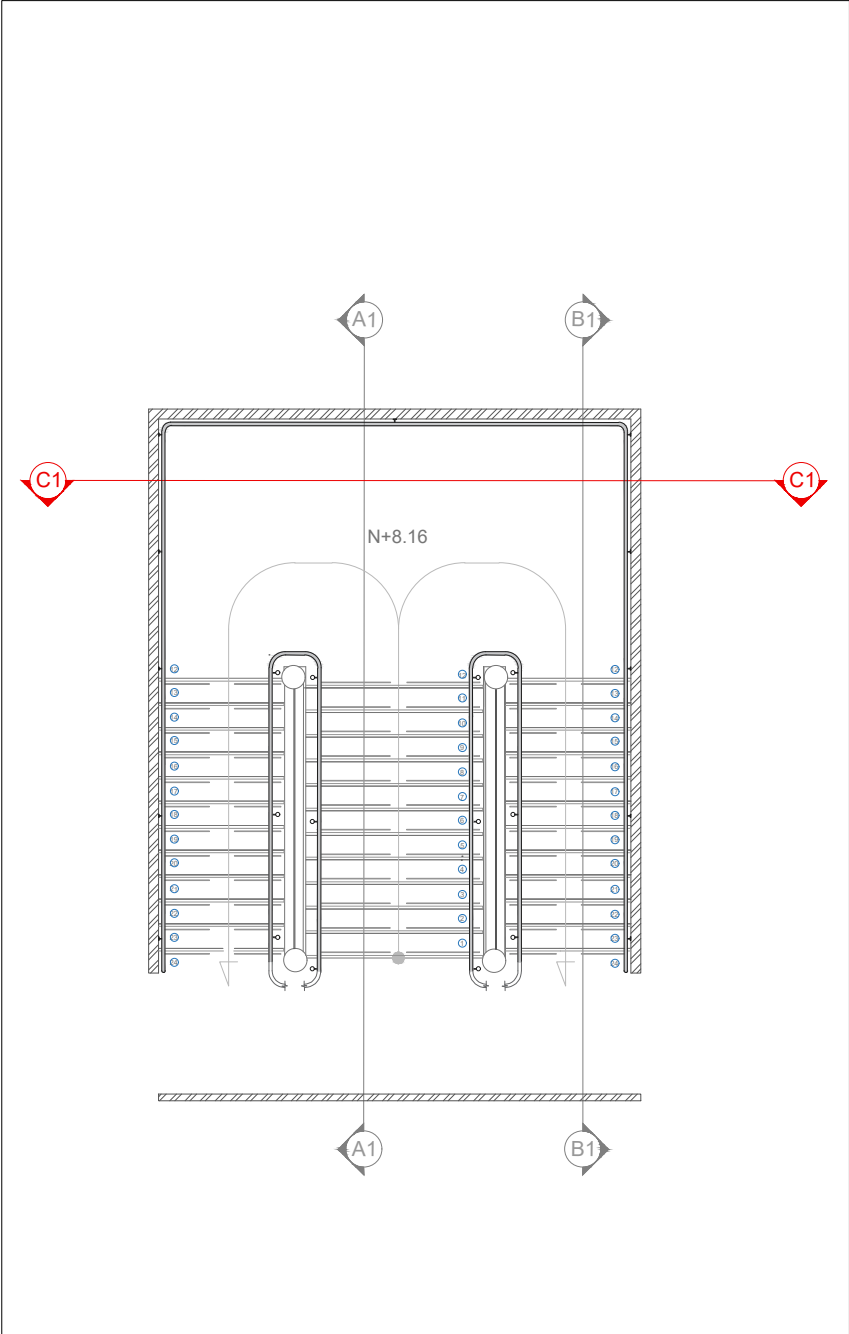

3 LOCALIZACION DE CORTES
ESCALA 1:120

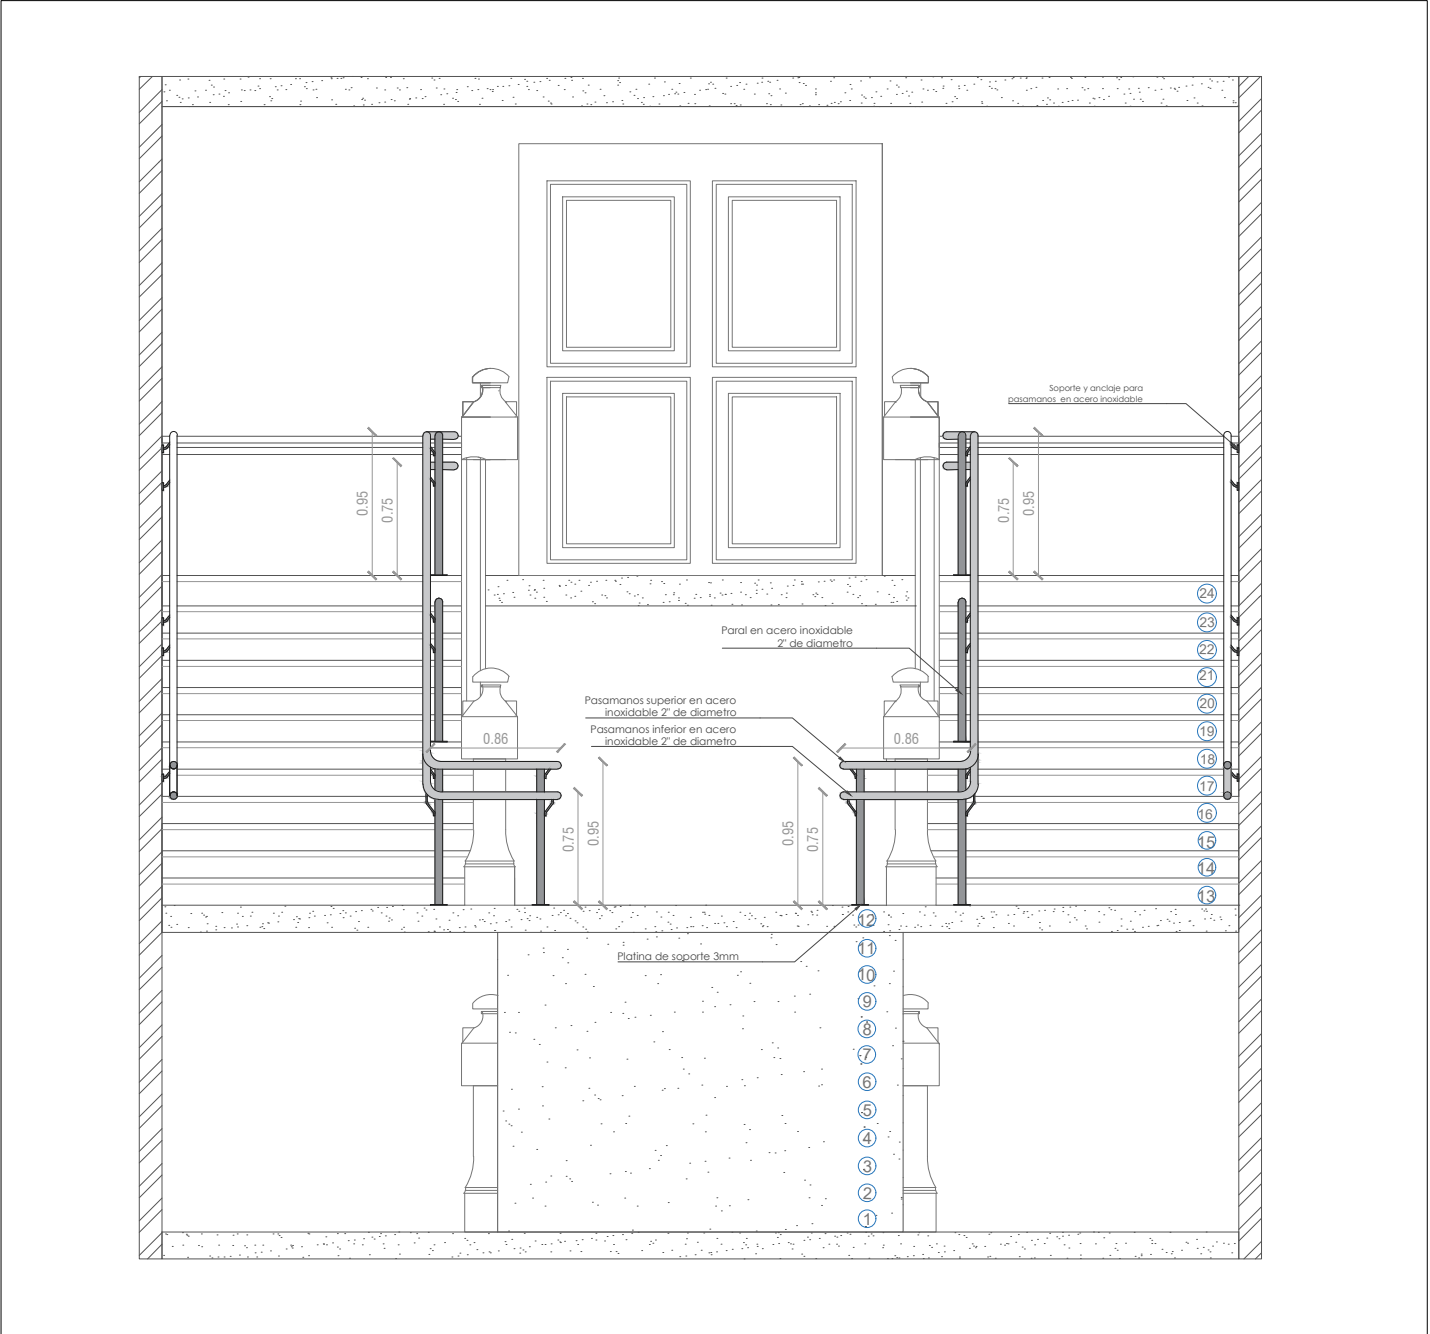

4 CORTE C1 - C1
ESCALA 1:50

CONVENCIONES: GENERALES			
	INDICADOR DE NORTE		INDICADOR PRESENTACIÓN PLANO
	INDICADOR DE CORTE		INDICADOR DE NIVEL EN PLANTA
	INDICADOR DE DETALLE		INDICADOR DE NIVEL EN CORTE

PROYECTO:	PASAMANOS BLOQUE C y D
SEDE:	ESCUELA TECNOLÓGICA INSTITUTO TÉCNICO CENTRAL
CONTIENE:	CORTES PROPUESTA 2 PISO BLOQUE D

Camilo Marin Téllez	
ARQ. CAMILO ANDRES MARIN TELLEZ	
FECHA:	30/04/2025
ESCALA:	INDICADA

REVISIÓN:	PLANO:
01	15
DE:	19
PLANO N°:	
A-15	


PROYECTO DE PASAMANOS BLOQUE C Y D

AREA A INTERVENIR: 59,5 m2


El espacio de intervencion de este proyecto comprende las escaleras principales de los bloque C y D con sus respectivos descansos desde el primero hasta la cuarto piso.




Escuela Tecnológica
Instituto Técnico Central
Establecimiento Público de Educación Superior

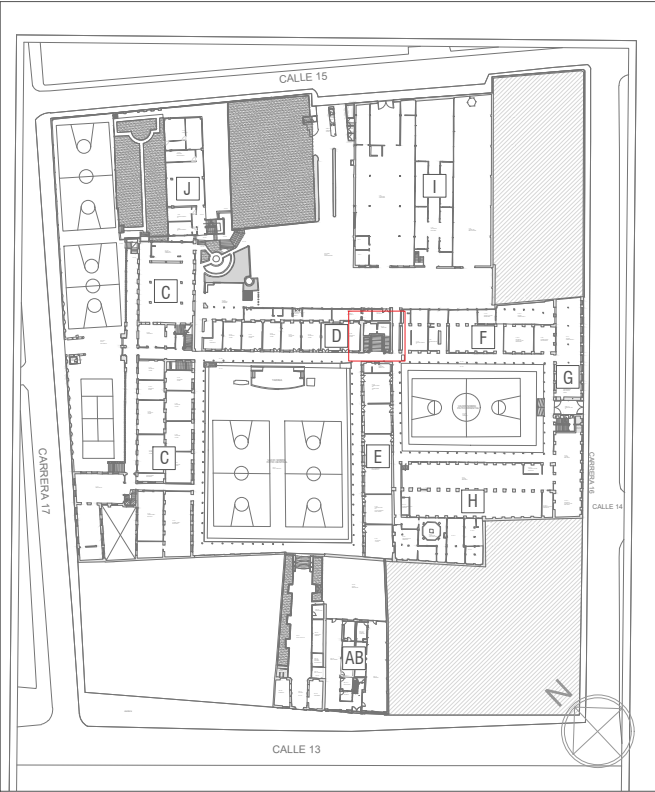

1 LOCALIZACIÓN EN SEDE
ESCALA 1:2000

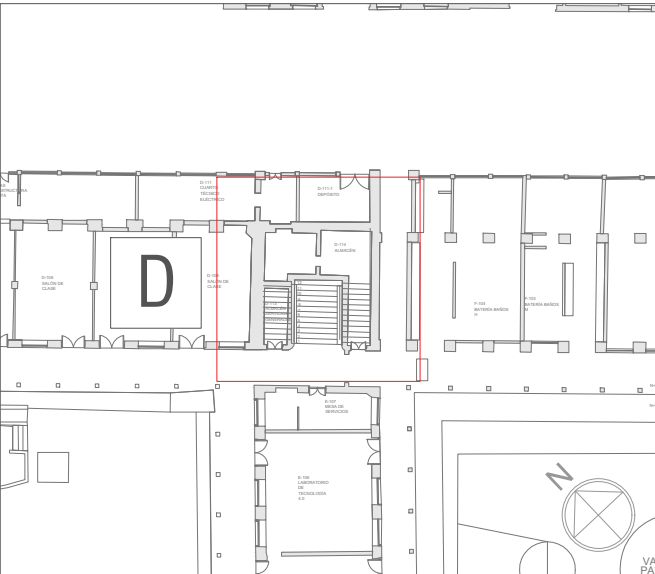

2 LOCALIZACIÓN EN EDIFICIO
ESCALA 1:500

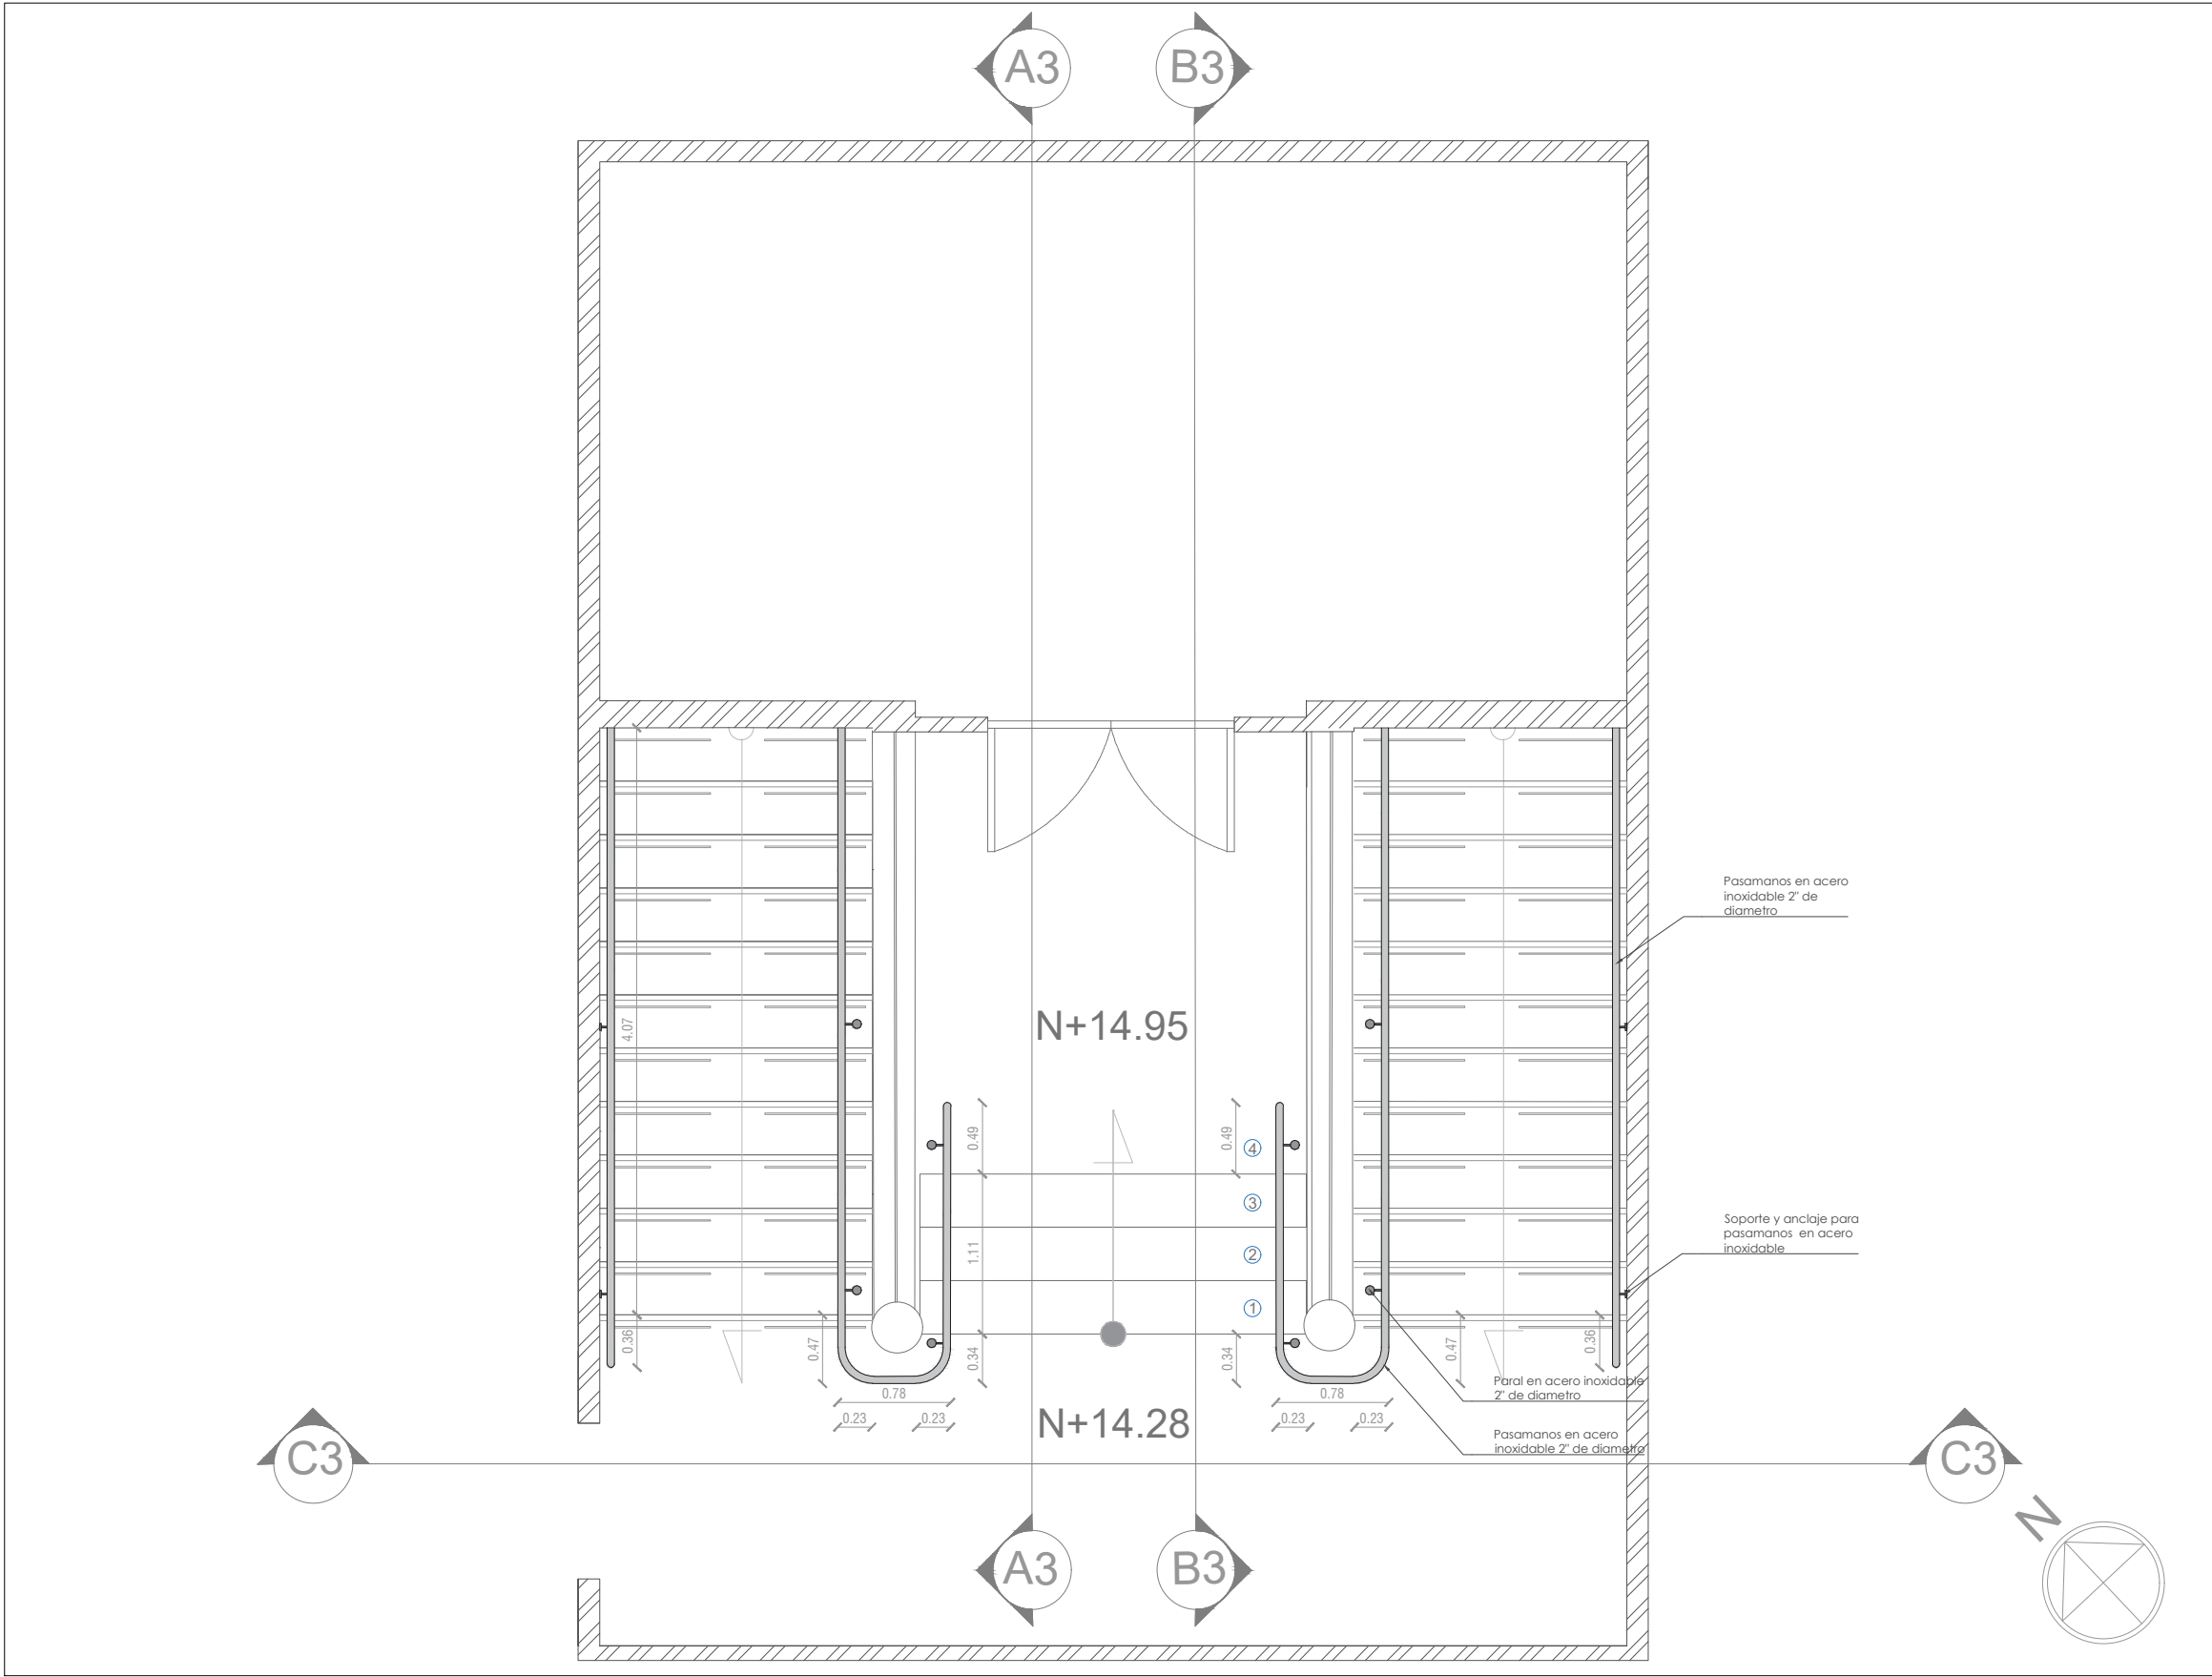

3 PLANTA ESCALERAS CUARTO A QUINTO PISO
ESCALA 1:50

CONVENCIONES: GENERALES				PROYECTO: PASAMANOS BLOQUE C y D		Camilo Marin Téllez ARQ. CAMILO ANDRES MARIN TELLEZ		REVISIÓN:	PLANO:
	INDICADOR DE NORTE		INDICADOR PRESENTACIÓN PLANO	SEDE:	ESCUELA TECNOLÓGICA INSTITUTO TÉCNICO CENTRAL			01	17
	INDICADOR DE CORTE		INDICADOR DE NIVEL EN PLANTA	CONTIENE: PLANTA PROPUESTA 4 PISO BLOQUE D		FECHA:	ESCALA:	PLANO N°: A-17	
	INDICADOR DE DETALLE		INDICADOR DE NIVEL EN CORTE			30/04/2025	INDICADA		


PROYECTO DE PASAMANOS BLOQUE C Y D

AREA A INTERVENIR: 59,5 m2


El espacio de intervencion de este proyecto comprende las escaleras principales de los bloque C y D con sus respectivos descansos desde el primero hasta la cuarto piso.




Escuela Tecnológica
Instituto Técnico Central
Establecimiento Público de Educación Superior

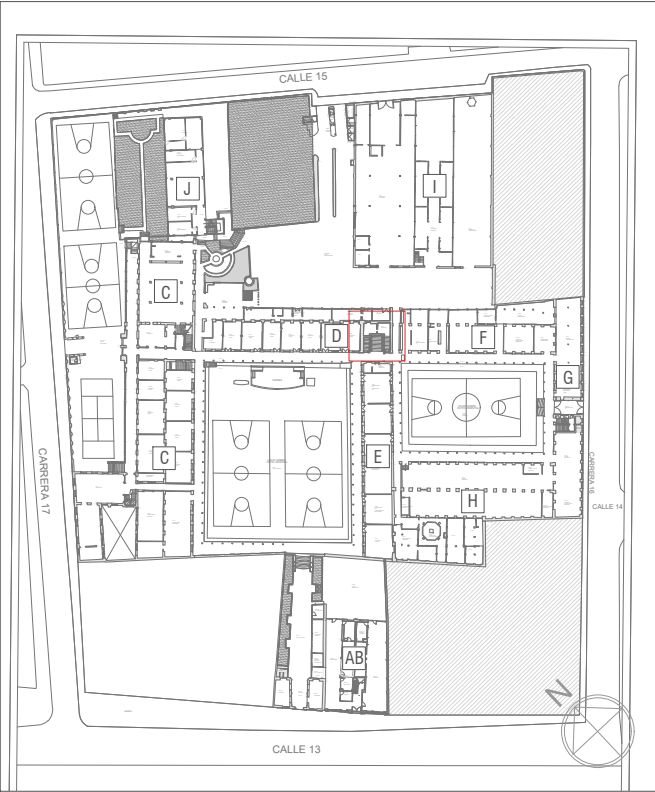


1 LOCALIZACIÓN EN SEDE
ESCALA 1: 2000

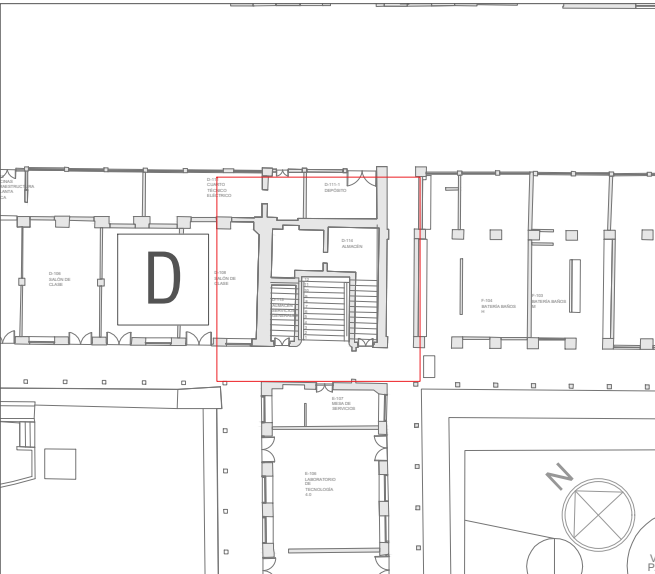


2 LOCALIZACIÓN EN EDIFICIO
ESCALA 1: 500

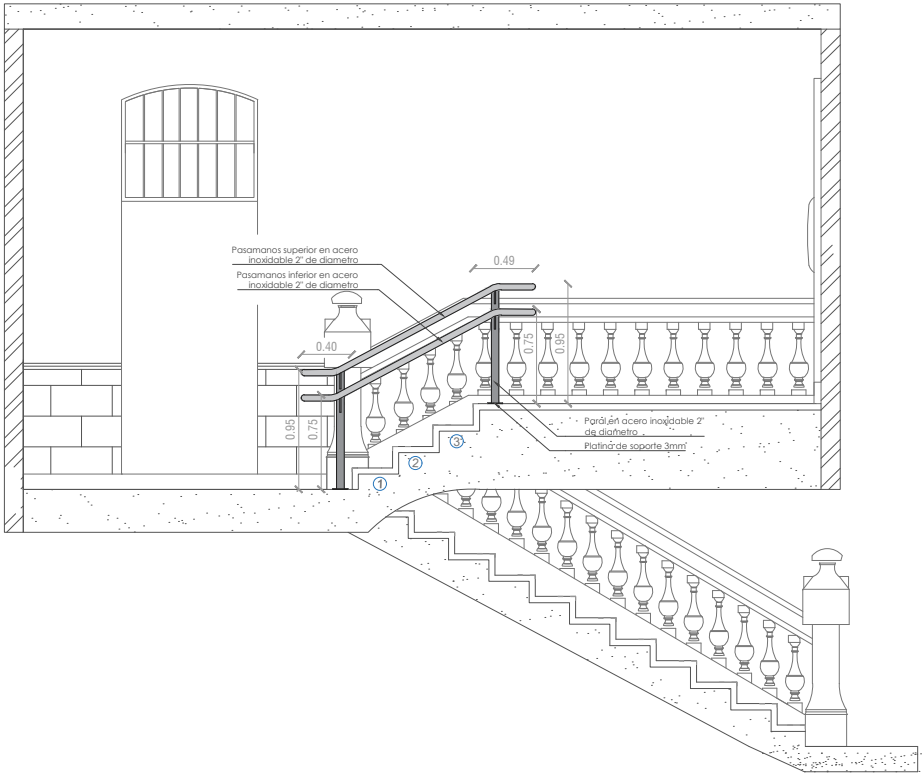


3 CORTE A3 - A3
ESCALA 1: 60

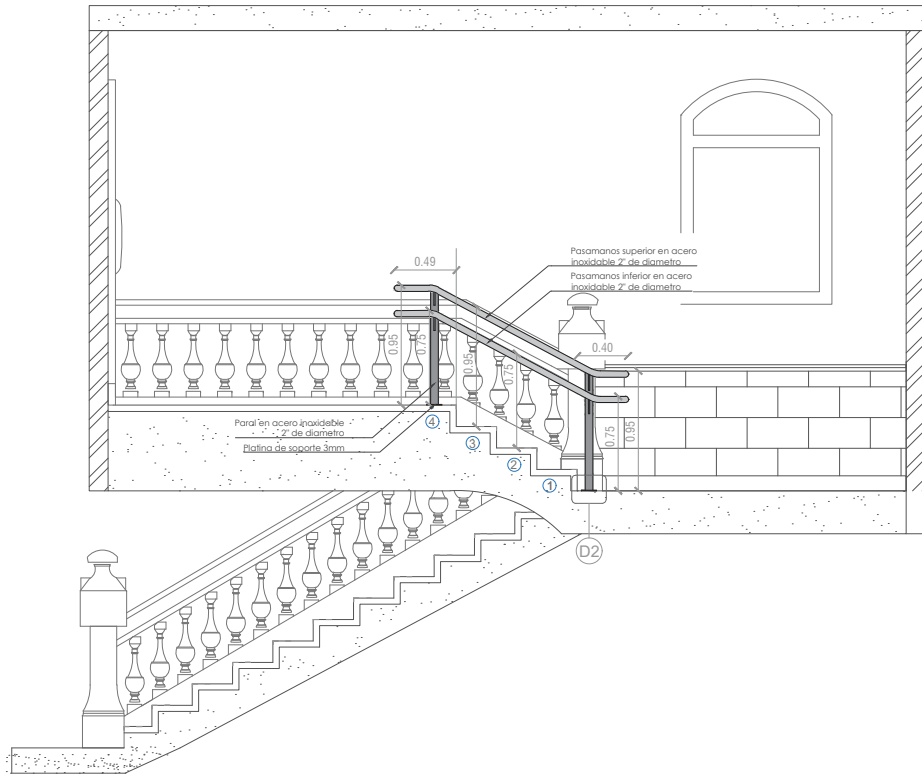

4 CORTE B3 - B3
ESCALA 1: 60

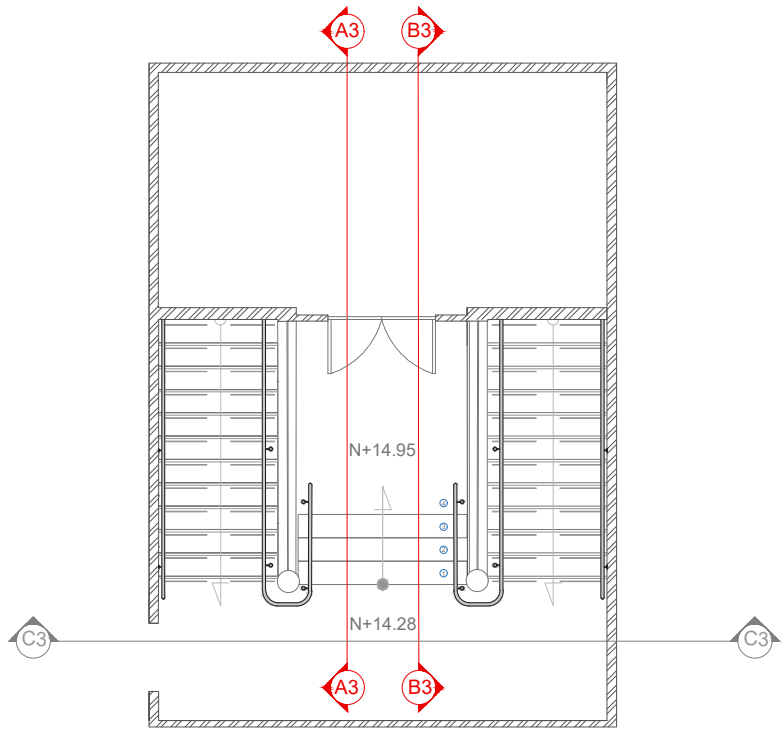

5 LOCALIZACION DE CORTES
ESCALA 1: 10

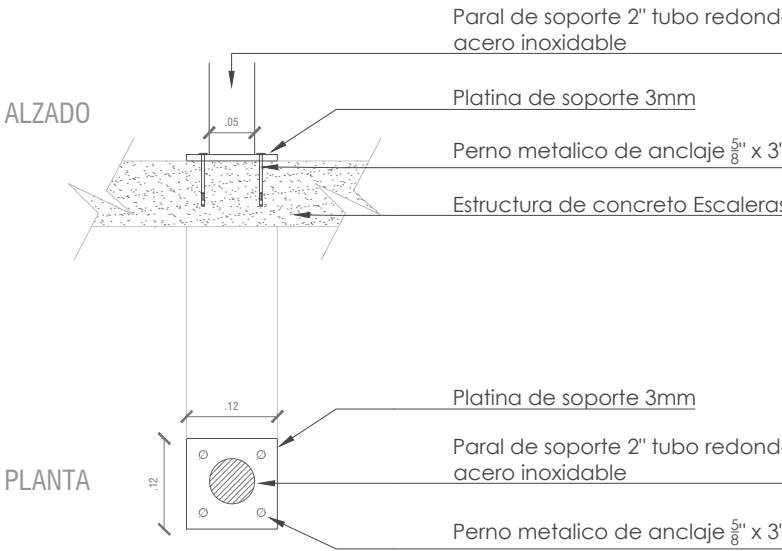

6 DETALLE D-2
ESCALA 1: 10

CONVENCIONES: GENERALES			
	INDICADOR DE NORTE		INDICADOR PRESENTACIÓN PLANO
	INDICADOR DE CORTE		INDICADOR DE NIVEL EN PLANTA
	INDICADOR DE DETALLE		INDICADOR DE NIVEL EN CORTE

PROYECTO:	PASAMANOS BLOQUE C y D
SEDE:	ESCUELA TECNOLÓGICA INSTITUTO TÉCNICO CENTRAL
CONTIENE:	CORTES PROPUESTA 3 PISO BLOQUE D

Camilo Mann Téllez	
ARQ. CAMILO ANDRES MARIN TELLEZ	
FECHA:	30/04/2025
ESCALA:	INDICADA

REVISIÓN:	PLANO:
01	18
DE:	19
PLANO N°:	
A-18	

PROYECTO DE PASAMANOS BLOQUE C Y D


AREA A INTERVENIR: 59,5 m2

El espacio de intervencion de este proyecto comprende las escaleras principales de los bloque C y D con sus respectivos descansos desde el primero hasta la cuarto piso.




**Escuela Tecnológica
Instituto Técnico Central**
Establecimiento Público de Educación Superior




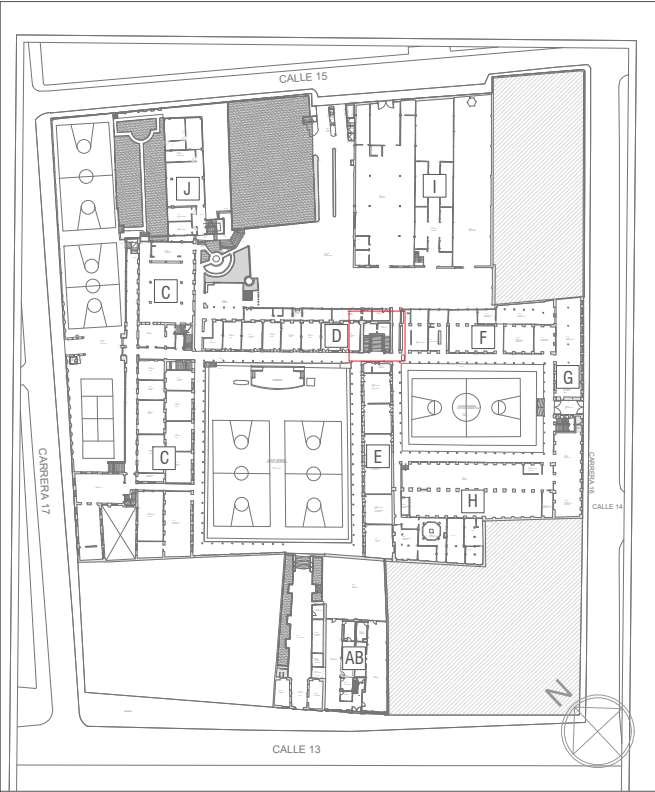


1 LOCALIZACIÓN EN SEDE
ESCALA 1:2000

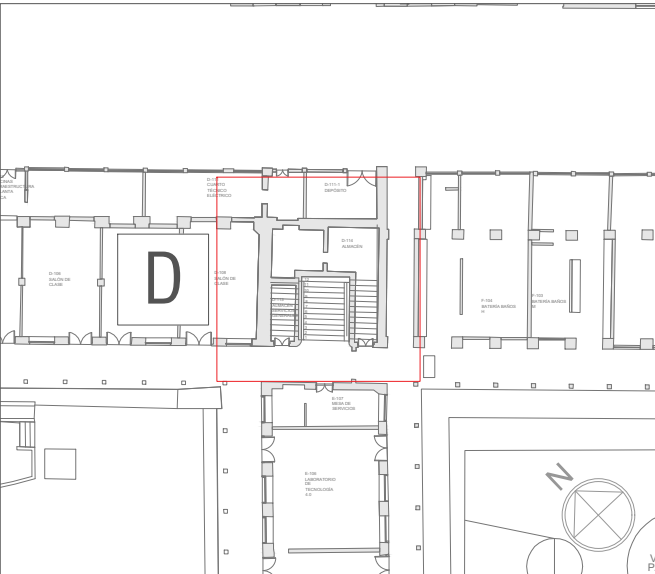

2 LOCALIZACIÓN EN EDIFICIO
ESCALA 1:500

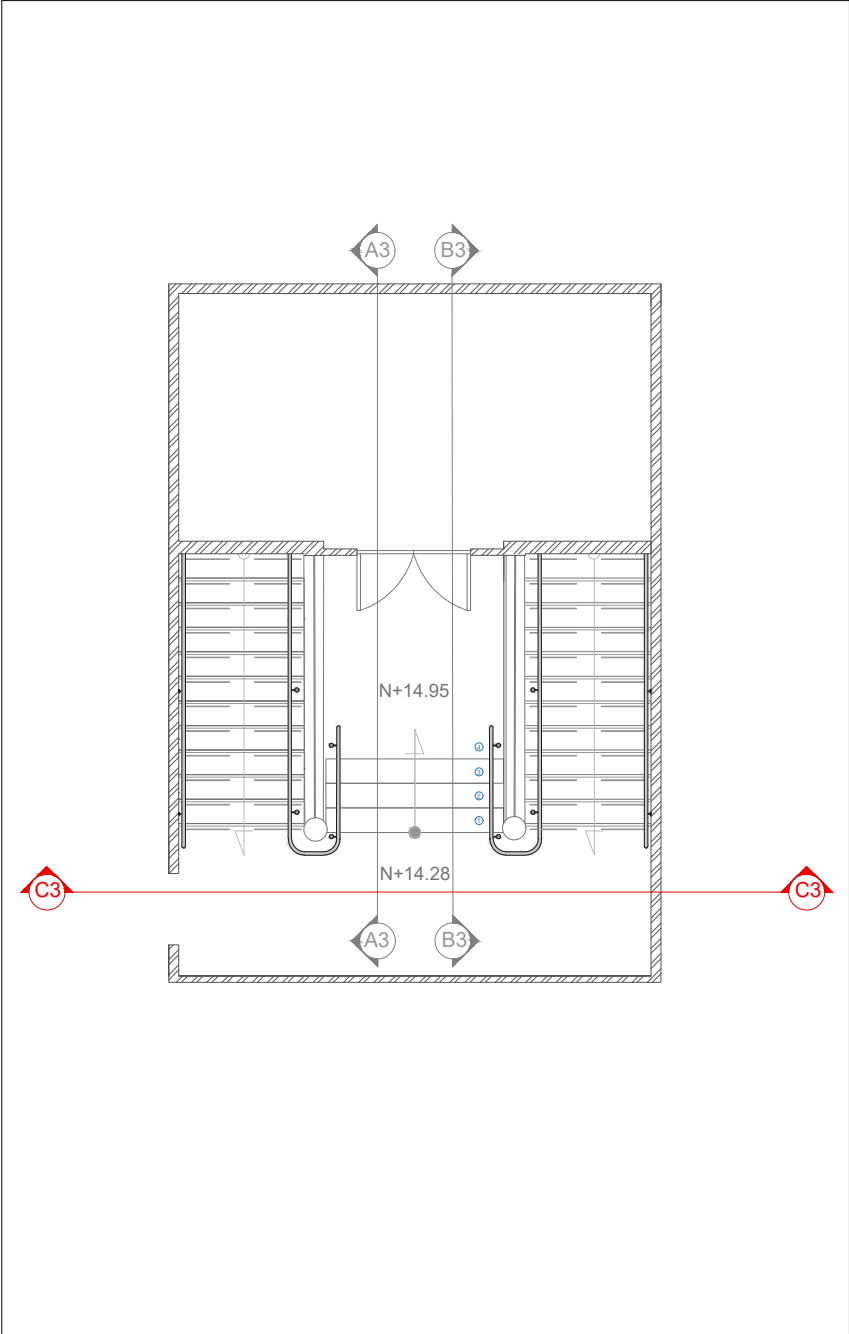

3 LOCALIZACION DE CORTES
ESCALA 1:120

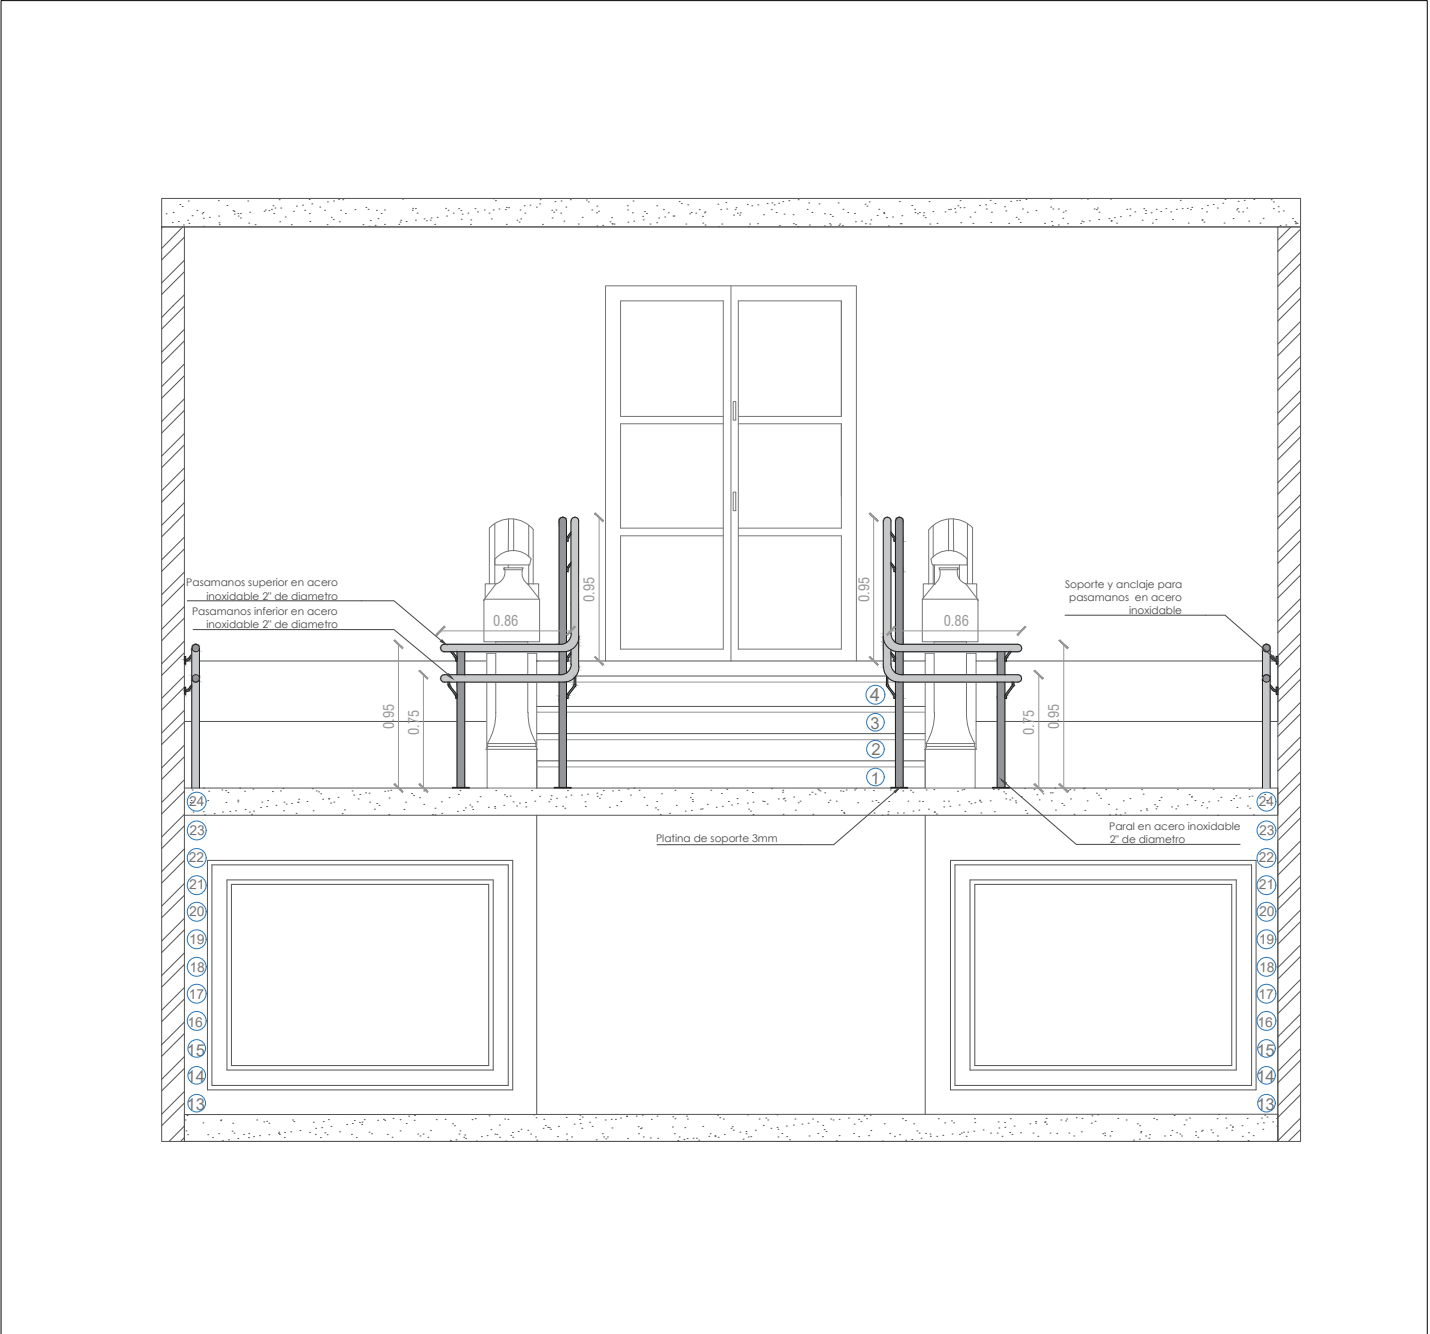

4 CORTE C3 - C3
ESCALA 1:50

CONVENCIONES: GENERALES			
	INDICADOR DE NORTE		INDICADOR PRESENTACIÓN PLANO
	INDICADOR DE CORTE		INDICADOR DE NIVEL EN PLANTA
	INDICADOR DE DETALLE		INDICADOR DE NIVEL EN CORTE

PROYECTO:	PASAMANOS BLOQUE C y D
SEDE:	ESCUELA TECNOLÓGICA INSTITUTO TÉCNICO CENTRAL
CONTIENE:	CORTES PROPUESTA 4 PISO BLOQUE D

Camilo Marin Téllez	
ARQ. CAMILO ANDRES MARIN TELLEZ	
FECHA:	30/04/2025
ESCALA:	INDICADA

REVISIÓN:	PLANO:
01	19
DE:	19
PLANO N°:	
A-19	