




PLANOS DE INTERVENCION


TIPO	CONTIENE	NÚMERO PLANO
JARDINERAS	Intervenciones jardineras Calle 13	1
	Intervenciones jardineras Calle 15	2
	Intervenciones jardineras San Jose	3

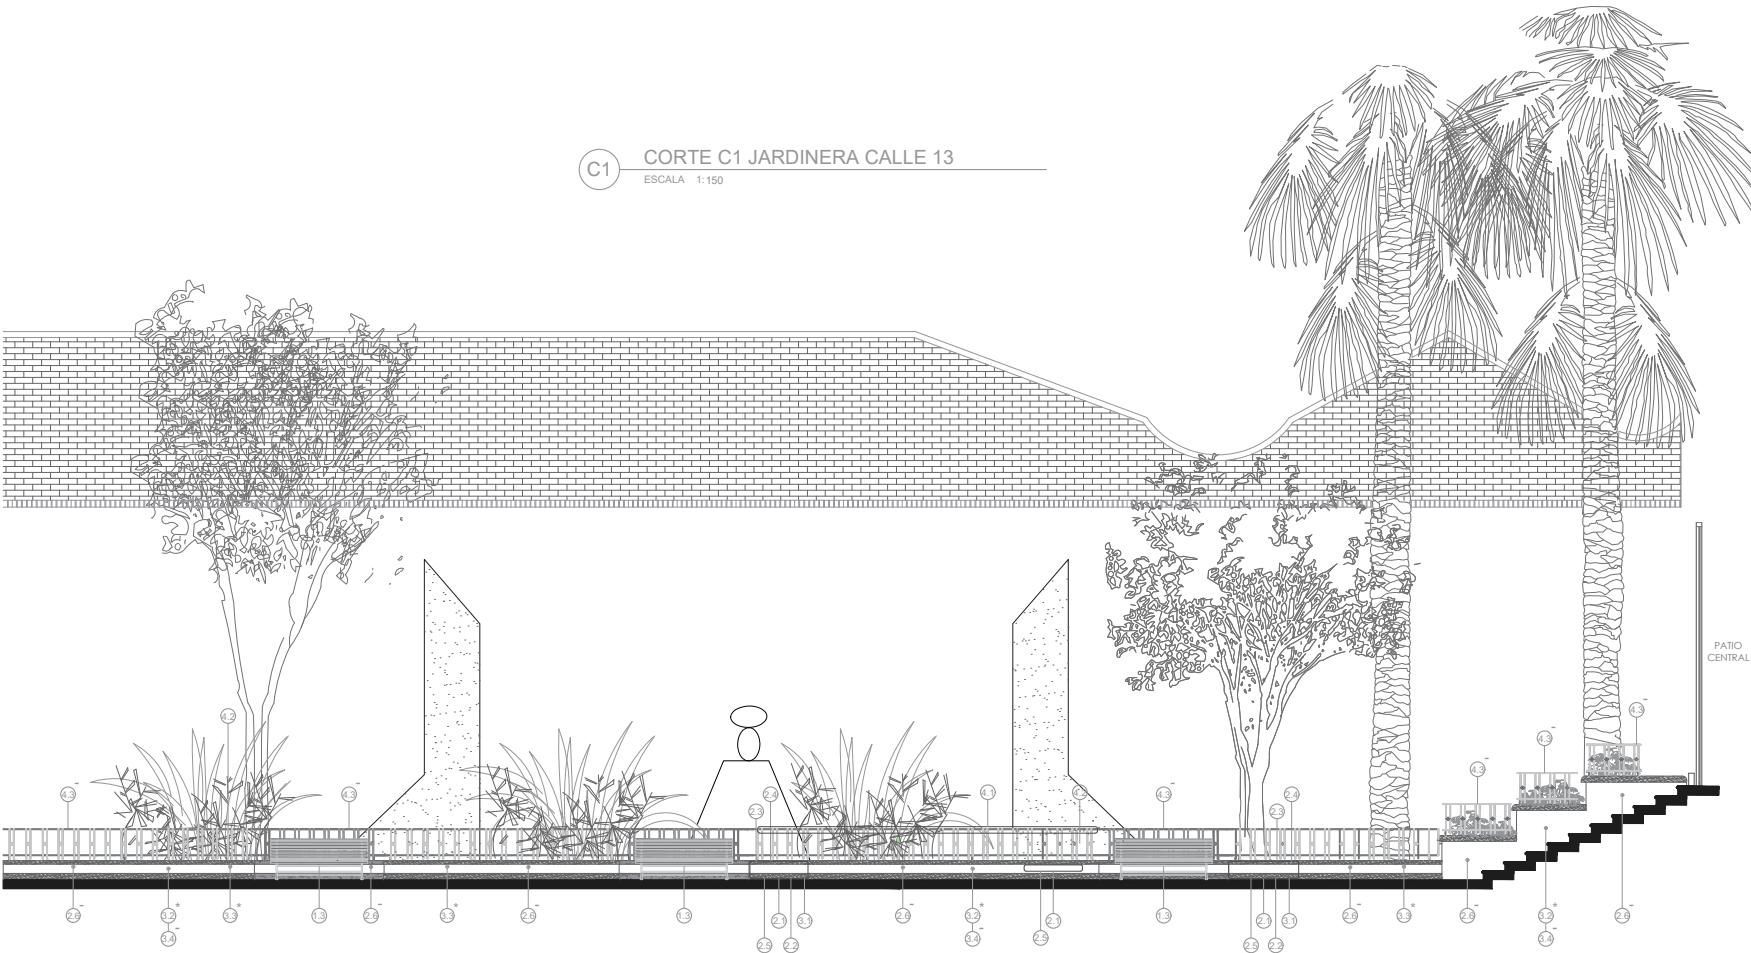

C1 CORTE C1 JARDINERA CALLE 13

ESCALA 1:150

- ★ Actividades a realizarse en diferentes puntos determinados y por determinar según requerimiento al momento de hacer las intervenciones.
- Actividades a realizarse de manera general en el elemento o lugar de especificación.

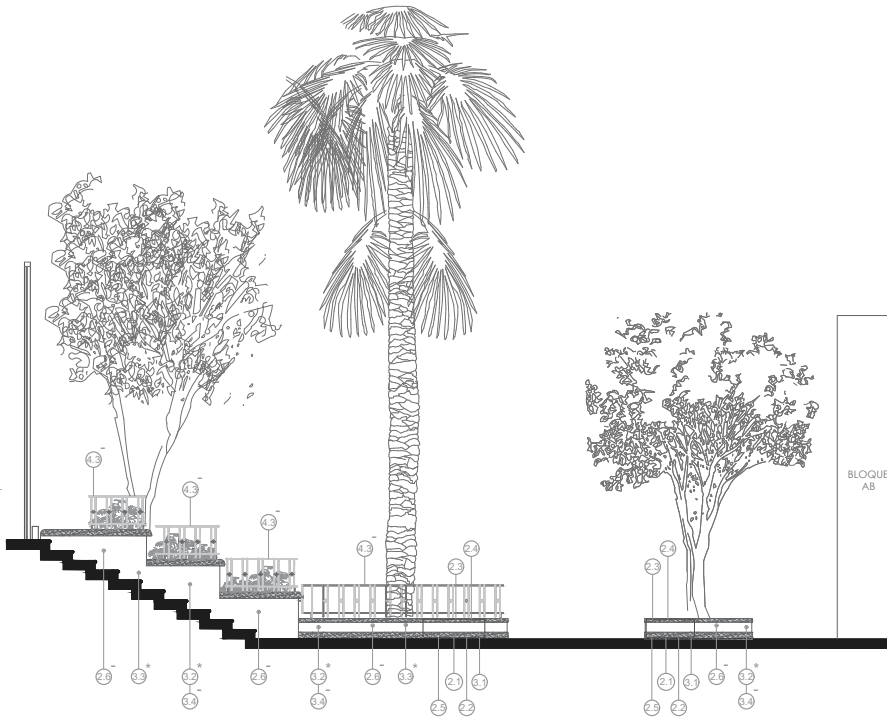

C2 CORTE C2 JARDINERA CALLE 13

ESCALA 1:150

- ★ Actividades a realizarse en diferentes puntos determinados y por determinar según requerimiento al momento de hacer las intervenciones.
- Actividades a realizarse de manera general en el elemento o lugar de especificación.

ACTIVIDADES PARA INTERVENCION DE JARDINERAS ACCESO CALLE 13			
#	ACTIVIDAD	UNIDAD	CANTIDAD
1	PRELIMINARES		
1.1	Suministro e instalación de cerramiento provisional en polisombra, estructura de soporte en madera rolliza redonda de 9cm x 2.5mts de alto con base en canecas llenas de gravilla (Ningun elemento puede ir anclado al piso). Incluye instalacion de cinta poeligro sobre la polisombra, desmonte y retiro a la terminación de la obra.	GLB	1,0
1.2	Suministro e instalacion de señalizacion de obra, cartel en policarbonato de 3mm 40 x 40 cm.	UND	3,0
1.3	Suministro e instalacion de polisombra para la proteccion de las bancas, incluye la reparacion de cualquier tipo de afectacion productos de las obras sobre las iardineras.	UND	3,0
2	MAMPOSTERIA		
2.1	Retiro de mortero sobre muro (friso) 1.5 cm de espesor aproximado (incluye retiro de recubrimiento en gravilla lavada 1 cm de espesor).	M2	4,5
2.2	Desmonte de muro en mampostería en ladrillo tolete macizo (en secciones de muro fracturadas), este desmonte debe realizarse pieza por pieza con previo corte de pulidora en mortero de pega, para la posterior reutilizacion de las misma piezas. (Incluye retiro de mortero de ladrillos retirados el cual debe realizarse con espátula y cincel según cada caso).	M2	3,0
2.3	Mampostería en ladrillo macizo tolete (reutilizacion de los ladrillos retirados), con traba y pega igual a la existente con mortero impermeabilizado 1:3.	M2	2,0
2.4	Mampostería en ladrillo tolete de similares características al existente (para reemplazo de piezas fracturadas y faltates, manteniendo la estructura de trabe y pega entre piezas) con mortero impermeabilizado 1:3.	M2	1,0
2.5	Friso de muro en mortero 1:3 impermeabilizado con (Sika-1 aditivo líquido amarillo que actúa como impermeabilizante integral taponando poros y capilares en morteros.) espesor similar al existente.	M2	4,0
2.6	Aplicación de Impermeabilizante asfáltico con barrera sellante y reparador elástico; para jardineras SIKa permalastic a razon de 2 capas (PARA LA PARTE INTERNA DE LOS MUROS PERIMETRALES DE LAS JARDINERAS), incluye limpieza y preparacion de la superficie para la aplicacion.	M2	22,0
3	ACABADOS		
3.1	Recubrimiento en gravilla fina lavada de 2mm con espesor de 1 cm, acabado similar al existente para guarda escoba y bordillo.	M2	4.2
3.2	Descascarado con espátula de vinilo sobre muro.	M2	3,0
3.3	Resane de desprendimientos en muros con mortero impermeabilizado 1:3.	M2	1.7
3.4	Vinilo para exterior tipo Koraza a tres manos sobre friso de color (CACTUS SILVESTRE)Codigo pantone Pintuco NE149-A según calas estratigraficas.	M2	24,0
4	ORNAMENTACION		
4.1	Desmonte de secciones de baranda que requieran mantenimientos correctivos (debe realizarse en puntos de interseccion), incluye (deshuble, reparacion y reinstalacion).	ML	6.8
4.2	Reparacion de secciones de baranda con piezas faltantes en varilla cuadrada de 11 x 11 mm incluye anclajes, con dimensiones y geometrias iguales a las existentes.	ML	1,5
4.3	Pintado de barandas a tres manos, una primera capa de anticorrosivo en color blanco y dos posteriores de esmalte de aceite color (CACTUS SILVESTRE)Codigo pantone Pintuco NE149-A según calas estratigraficas (INCLUYE lijado de barandas y alistado de superficie para pintado.	ML	48,0



Escuela Tecnológica
Instituto Técnico Central
Establecimiento Público de Educación Superior



PROYECTO:

MANTENIMIENTO GENERAL DE JARDINERAS UBICADAS EN EL ACCESO DE LA CALLE 13, CALLE 15 Y SAN JOSE DE LA SEDE CENTRAL DE LA ETITC

SEDE

Sede Central - Calle 13 # 16 - 74

CONTIENE:

Planos de intervención
Cortes jardineras 1 Y 2 calle 13
Actividades a ejecutar sobre jardineras

ID PLANO:

FECHA:

10/07/2024

ESCALA:


1:150

PLANO:

1

DE:


3

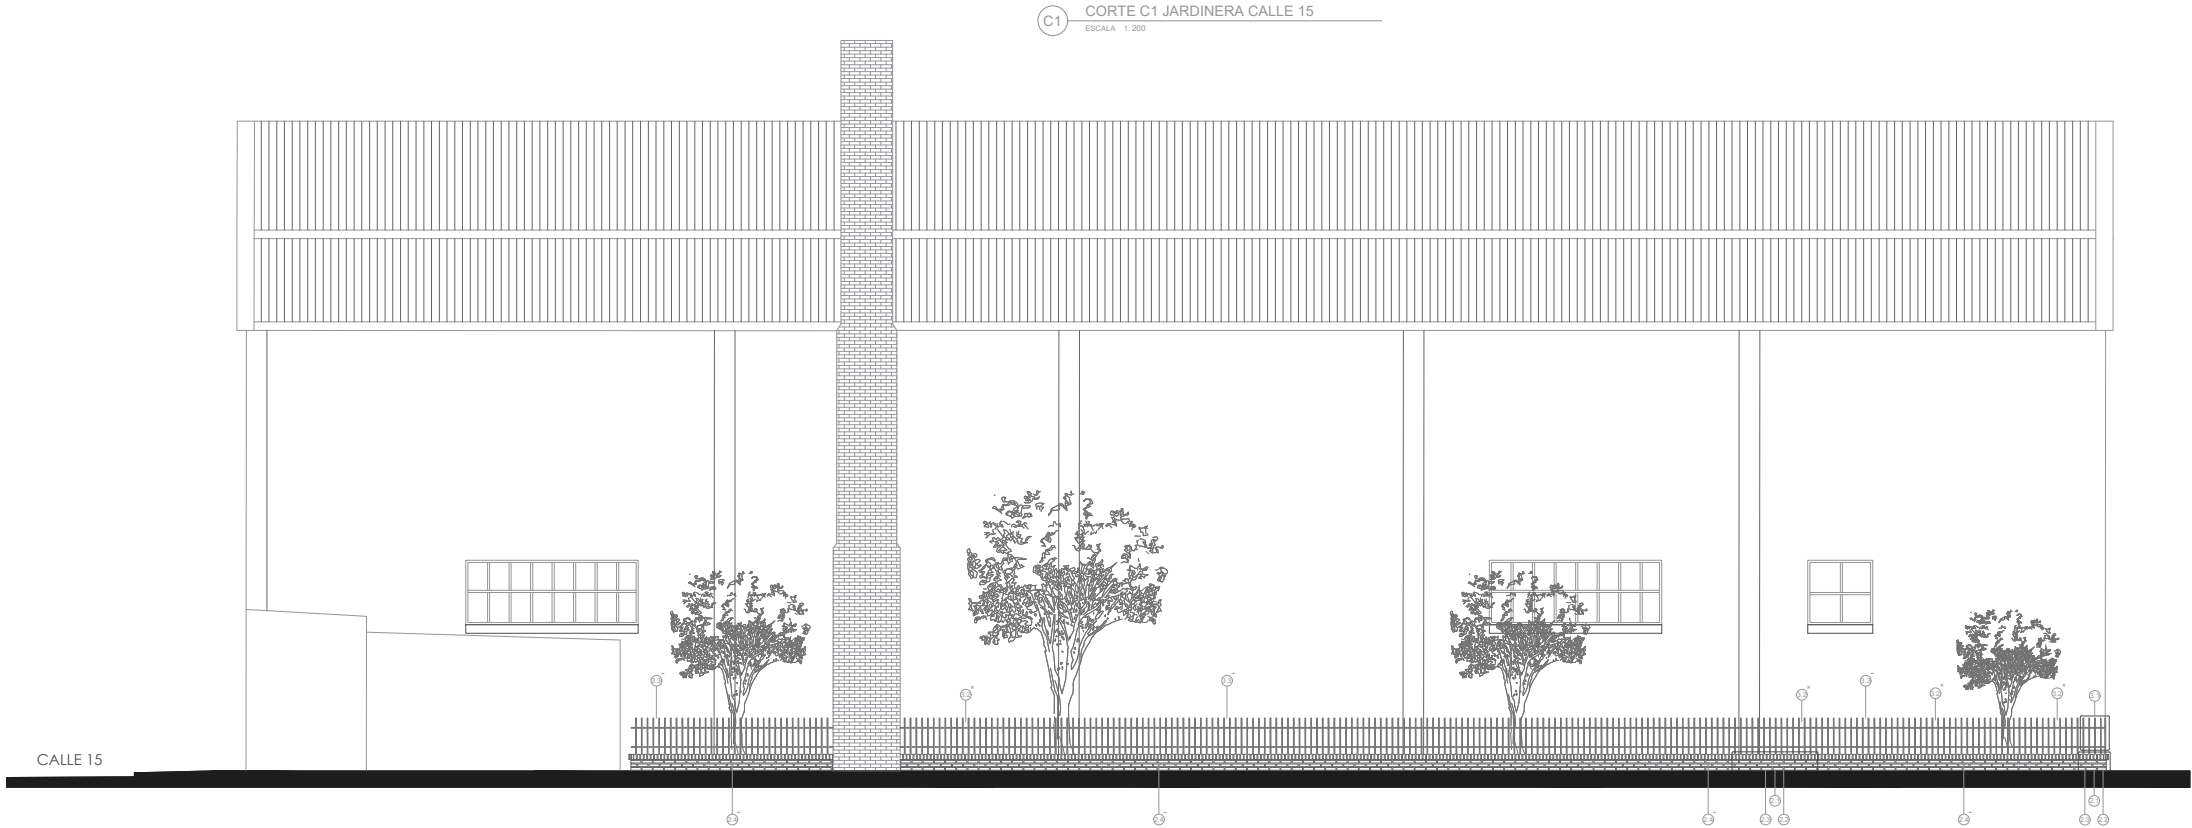

- ★ Actividades a realizarse en diferentes puntos determinados y por detereminar segun requerimiento al momento de hacer las intervenciones.
- Actividades a realizarse de manera general en el elemeto o lugar de especificacion..

C2 CORTE C2 JARDINERA CALLE 15



ESCALA 1:100

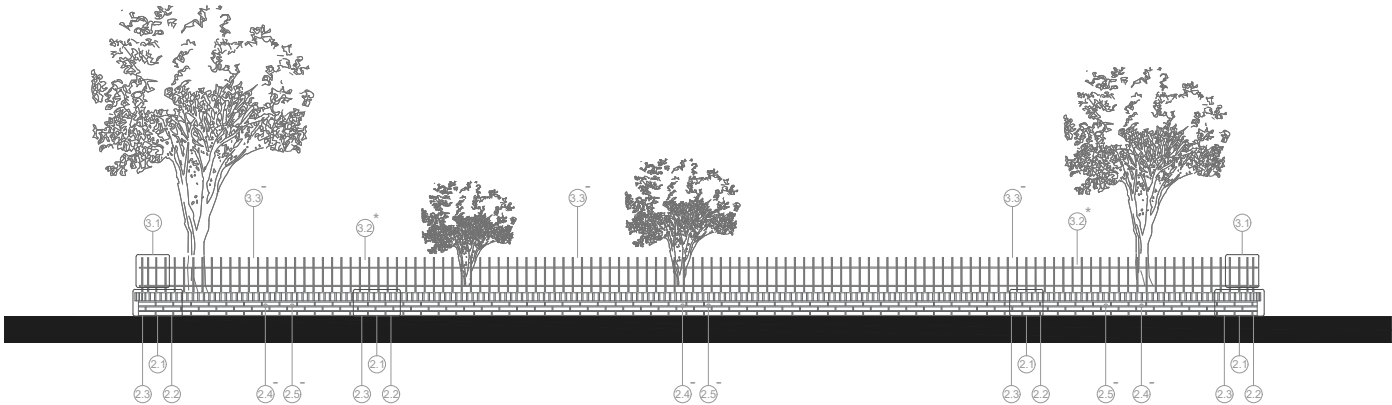

- ★ Actividades a realizarse en diferentes puntos determinados y por detereminar segun requerimiento al momento de hacer las intervenciones.
- Actividades a realizarse de manera general en el elemeto o lugar de especificacion..

ACTIVIDADES PARA INTERVENCION DE JARDINERAS ACCESO VEHICULAR CALLE 15			
#	ACTIVIDAD	UNIDAD	CANTIDAD
1	PRELIMINARES		
1.1	Suministro e instalaci3n de cerramiento provisional en polisombra, estructura de soporte en madera rolliza redonda de 9cm x 2.5mts de alto con base en canecas llenas de gravilla (Ningun elemento puede ir anclado al piso). Incluye instalacion de cinta peligro sobre la polisombra, desmonte y retiro a la terminaci3n de la obra.	GLB	1,0
1.2	Suministro e instalacion de se1alizacion de obra, cartel en policarbonato de 3mm 40 x 40 cm.	UND	4,0
2	MAMPOSTERIA		
2.1	Desmonte de muro en mamposteria de ladrillo prensado (24,5 x 12 x 5,5 cm) (en secciones de muro fracturadas), este desmonte debe realizarse pieza por pieza con previo corte de pulidora en mortero de pega, para la posterior reutilizacion de las misma piezas. (incluye retiro de mortero de ladrillos retirados el cual debe realizarse con espatula y cincel segun cada caso).	M2	8,5
2.2	Mamposteria en ladrillo prensado (24,5 x 12 x 5,5 cm) (reutilizacion de los ladrillos retirados), con traba, pega y revoque igual al existente.	M2	4,0
2.3	Mamposteria en ladrillo prensado (24,5 x 12 x 5,5 cm) (para reemplazo de piezas fracturadas y faltates, manteniendo la estructura de trabe y pega entre piezas).	M2	4,5
2.4	Aplicaci3n de Impermeabilizante asfáltico con barrera sellante y reparador elástico; para jardineras SIKA permalastic a razon de 2 capas (PARA LA PARTE INTERNA DE LOS MUROS PERIMETRALES DE LAS JARDINERAS), incluye limpieza y preparacion de la superficie para la aplicacion.	M2	25,0
2.5	Lavado de muros perimetrales de jardineras. Incluye: aplicaci3n con cepillo de cerda plastica dura de mezcla de jab3n lquido con PH Neutro limpiador suave para todo tipo de acabados duros de construcci3n, para suciedad en general y agua para posterior lavado con hidro lavadora de chorro a presi3n.	M2	25,0
3	ORNAMENTACION		
3.1	Desmonte de secciones de baranda que requieran mantenimientos correctivos (debe realizarse en puntos de anclaje), incluye (desdoble, reparacion y reinstalacion).	ML	4,3
3.2	Reparaci3n de secciones de baranda con piezas faltantes en varilla cuadrada de 11 x 11 mm incluye anclajes, con dimensiones y geometrias iguales a las existentes.	ML	1,8
3.3	Pintado de barandas a tres manos, una primera capa de anticorrosivo en color blanco y dos posteriores de esmalte de aceite color (CACTUS SILVESTRE) Codigo pantone Pintuco NE149-A segun calas estratigraficas (INCLUYE lijado de barandas y alistado de superficie para pintado.	ML	52,0



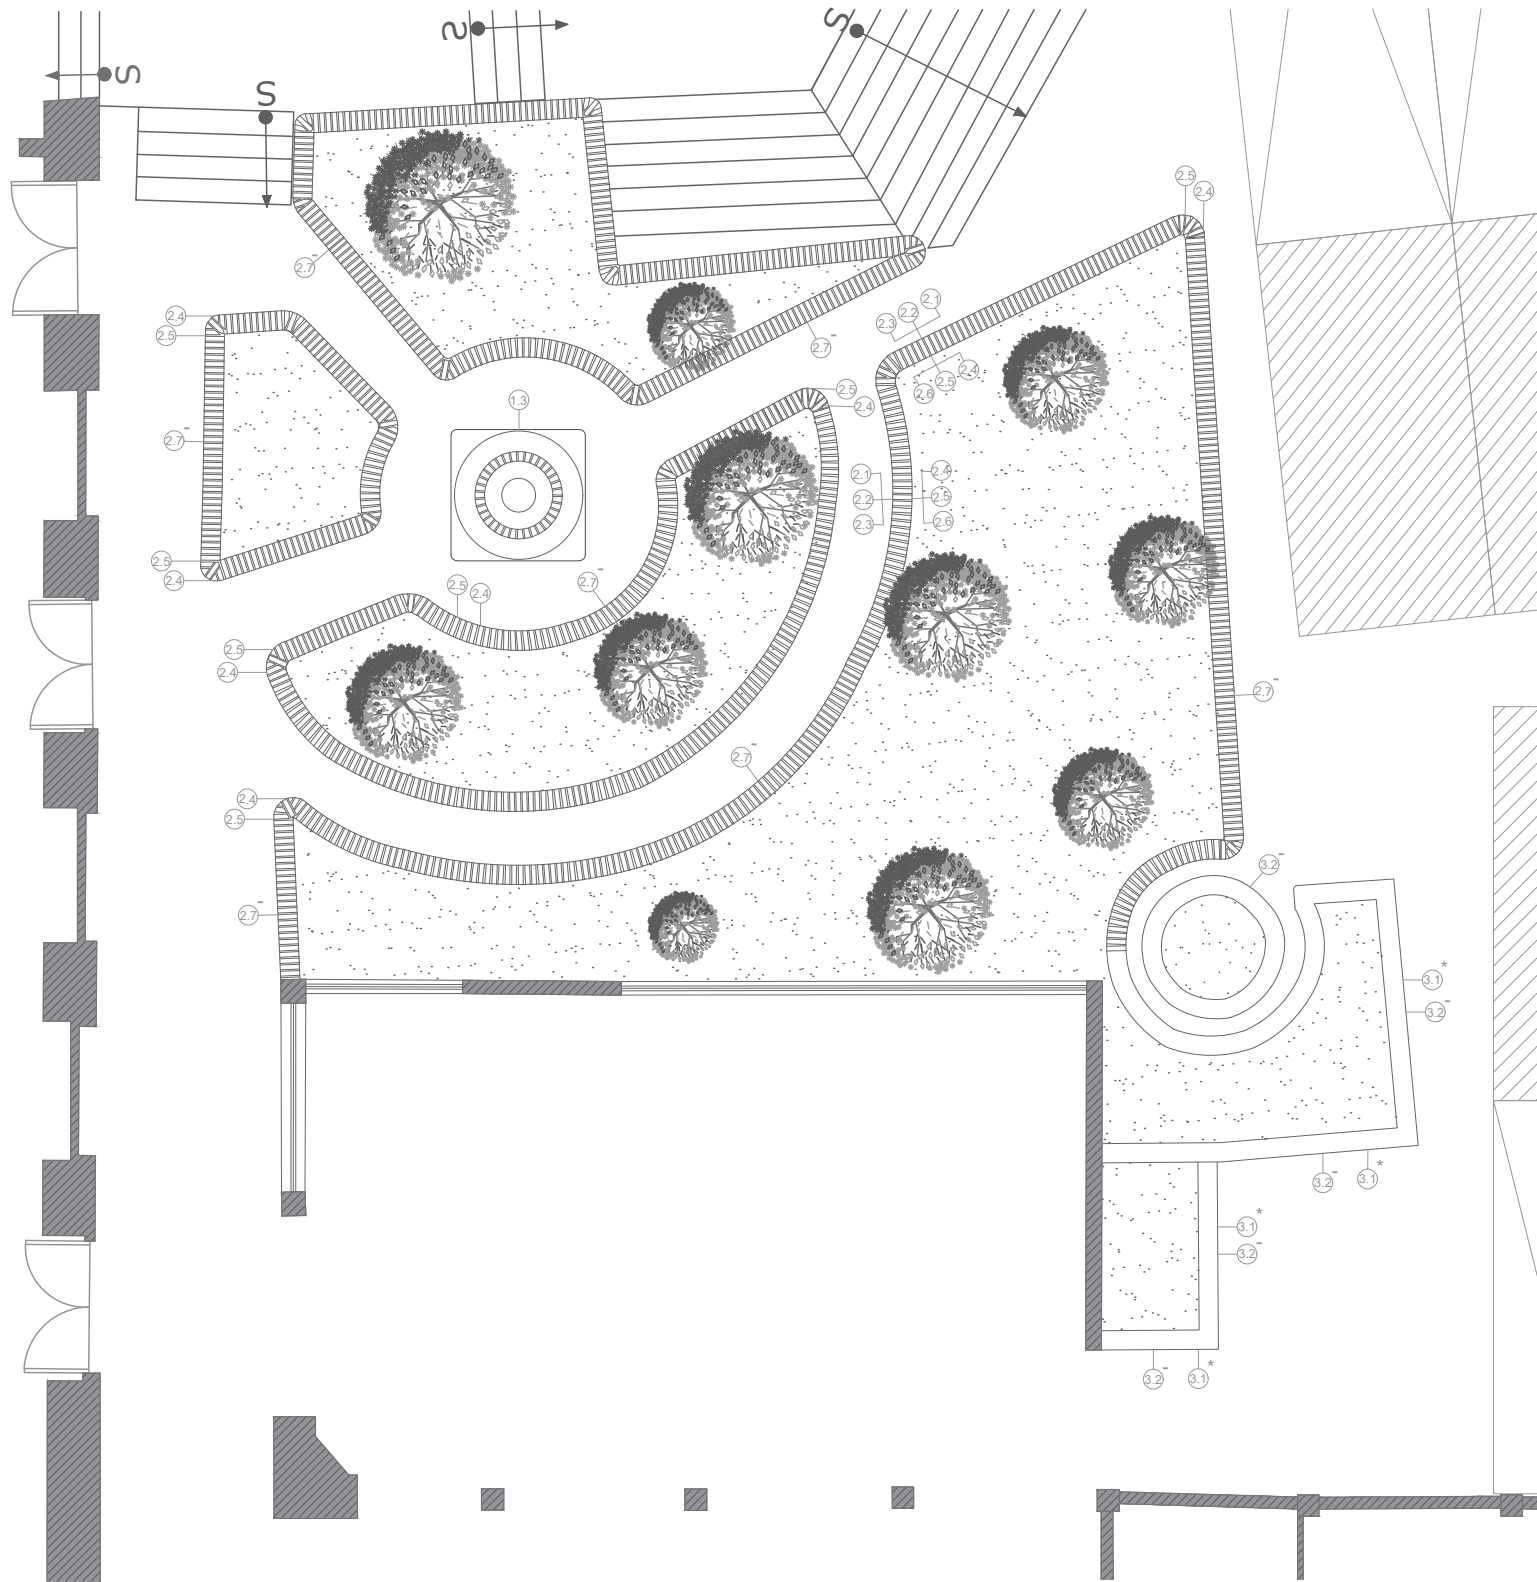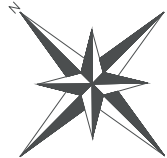

P3 PLANTA JARDINERAS SAN JOSE
ESCALA 1:75

- * Actividades a realizarse en diferentes puntos determinados y por detereminar segun requerimiento al momento de hacer las intervenciones.
- Actividades a realizarse de manera general en el elemeto o lugar de especificacion..

ACTIVIDADES PARA INTERVENCION DE JARDINERAS SAN JOSE			
#	ACTIVIDAD	UNIDAD	CANTIDAD
1 PRELIMINARES			
1.1	Suministro e instalaci3n de cerramiento provisional en polisombra, estructura de soporte en madera rolliza redonda de 9cm x 2.5mts de alto con base en canecas llenas de gravilla (Ningun elemento puede ir anclado al piso). Incluye instalaci3n de cinta peligro sobre la polisombra, desmonte y retiro a la terminaci3n de la obra.	GLB	1,0
1.2	Suministro e instalaci3n de se1alizacion de obra, cartel en policarbonato de 3mm 40 x 40 cm.	UND	4,0
1.3	Suministro e instalaci3n de polisombra para la protecci3n de pedestal e imagen de San Jose uincluye el cubrimiento en vinipel de la imagen y la reparaci3n de cualquier tipo de afectaci3n productos de las obras sobre las jardineras.	UND	1,0
2 MAMPOSTERIA			
2.1	Desmonte de muro en mamposteria de ladrillo prensado (24,5 x 12 x 5,5 cm) (en secciones de muro fracturadas), este desmonte debe realizarse pieza por pieza con previo corte de pulidora en mortero de pega, para la posterior reutilizaci3n de las misma piezas. (incluye retiro de mortero de ladrillos retirados el cual debe realizarse con espatula y cincel segun cada caso).	M2	5,7
2.2	Mamposteria en ladrillo prensado (24,5 x 12 x 5,5 cm) (reutilizaci3n de los ladrillos retirados), con traba, pega y revoque igual al existente con mortero impermeabilizado 1:3.	M2	3,5
2.3	Mamposteria en ladrillo prensado (24,5 x 12 x 5,5 cm) similar al existente (para reemplazo de piezas fracturadas y faltates, manteniendo la estructura de trabe y pega entre piezas) con mortero impermeabilizado 1:3.	M2	2,2
2.4	Desmonte de secciones de bordillo en ladrillo prensado (24,5 x 12 x 5,5 cm) este desmonte debe realizarse pieza por pieza con previo corte de pulidora en mortero de pega, para la posterior reutilizaci3n de las misma piezas. (incluye retiro de mortero de ladrillos retirados el cual debe realizarse con espatula y cincel segun cada caso).	ML	9,2
2.5	Mamposteria en ladrillo prensado (24,5 x 12 x 5,5 cm) para bordillo (reutilizaci3n de los ladrillos retirados), con traba, pega y revoque igual al existente.	ML	6,7
2.6	Mamposteria en ladrillo prensado (24,5 x 12 x 5,5 cm) similar al existente para bordillo (reposici3n de elementos faltantes o fracturados), con traba, pega y revoque igual al existente con mortero impermeabilizado 1:3.	ML	2,5
2.7	Lavado de muros perimetrales de jardineras. Por medio de aplicaci3n con cepillo de cerda plastica dura de mezcla de jab3n lquido con PH Neutro limpiador suave para todo tipo de acabados duros de construcci3n y para la suciedad en general y agua para posterior lavado con hidro lavadora de chorro a presi3n (Incluye el retiro de mortero adherico a las piezas de ladrillo con espatula).	M2	50,0
3 ACABADOS			
3.1	Resane de friso sobre muro en mortero 1:3 impermeabilizado con (Sika-1 aditivo lquido amarillo que actúa como impermeabilizante integral taponando poros y capilares en morteros.) espesor similar al existente, incluye el dessacarado y alistado de superficie a resanar	M2	1,7
3.2	Vinilo para exterior tipo Koraza a tres manos sobre friso de color (CACTUS SILVESTRE) Codigo pantone Pintuco NE149-A segun calas estratigraficas.	M2	26,6

