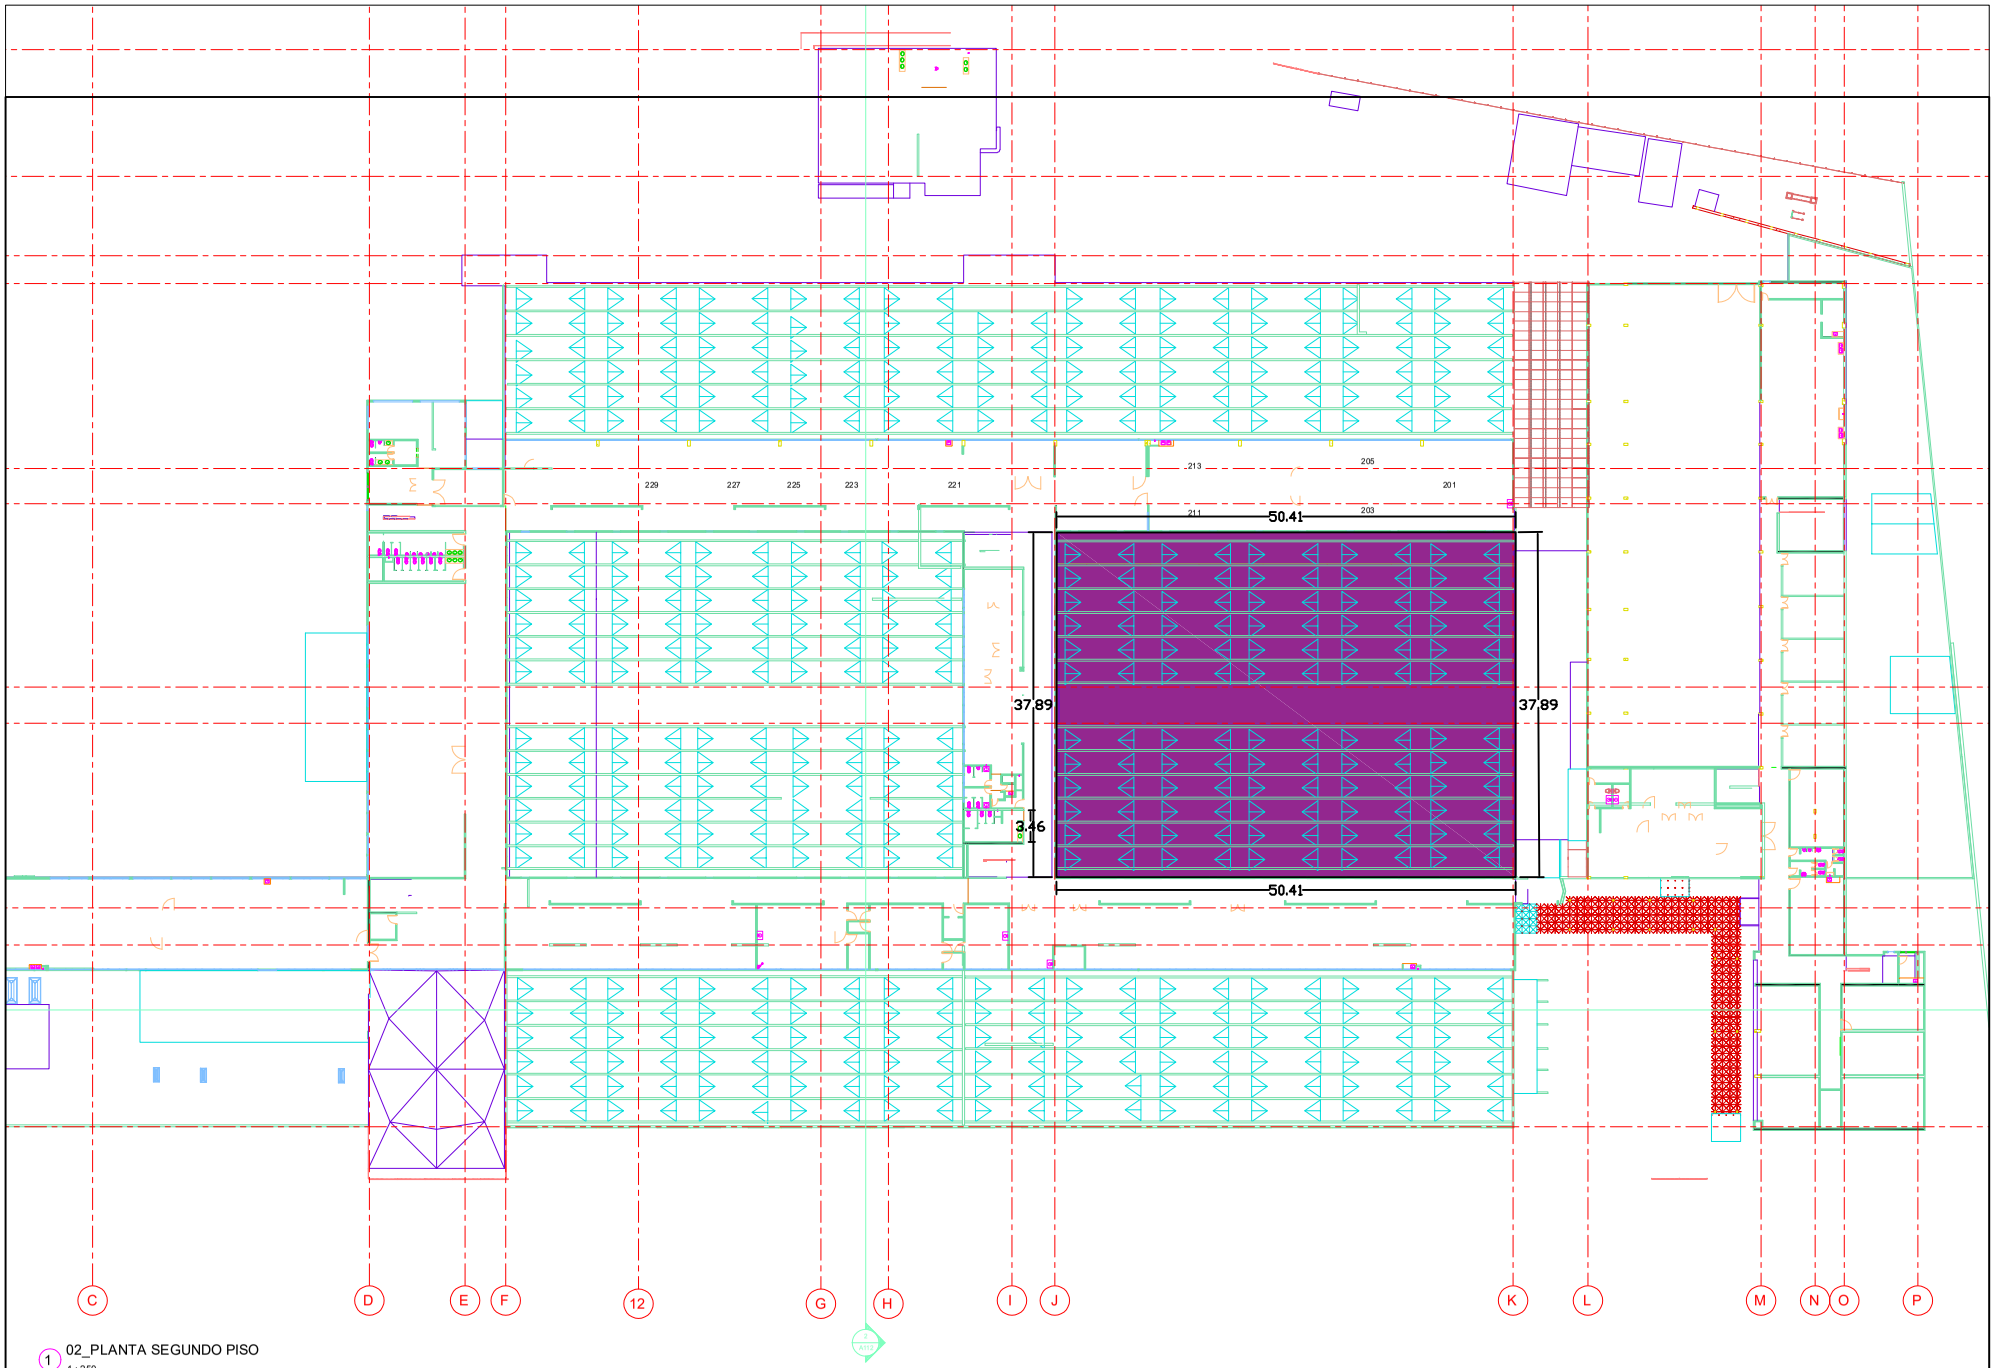


1 02_PLANTA SEGUNDO PISO
1 : 250

CONTRATANTE:
COMPLEJO SUR DEL SENA REGIONAL DISTRITO CAPITAL - CENTRO DE ELECTRICIDAD ELECTRONICA Y TELECOMUNICACIONES

OBJETO DEL PROYECTO:
IMPERMEABILIZACIÓN DE PLACAS DE CUBIERTAS EN EL COMPLEJO SUR REGIONAL DISTRITO CAPITAL -FASE2

CONTIENE:
IOCALIZACIÓN CUBIERTA NORTE - CMM - CEET

UBICACIÓN:
COMPLEJO SUR DEL SENA REGIONAL DISTRITO CAPITAL
CR 30 NO. 17B - 99 SUR
BOGOTÁ D.C.

DIBUJADO POR:
GRUPO DE APOYO ADMINISTRATIVO - SENA

APROBADO POR:
COMPLEJO SUR DEL SENA REGIONAL DISTRITO CAPITAL

NOMENCLATURA:
CMM: Centro Metalmecánico
CME: Centro Materiales y Ensayos
CMTC: Centro Manufactura Textil y Cuero
CEET: Centro Electricidad, Electrónica y Telecomunicaciones
ZC: Zonas Comunes