



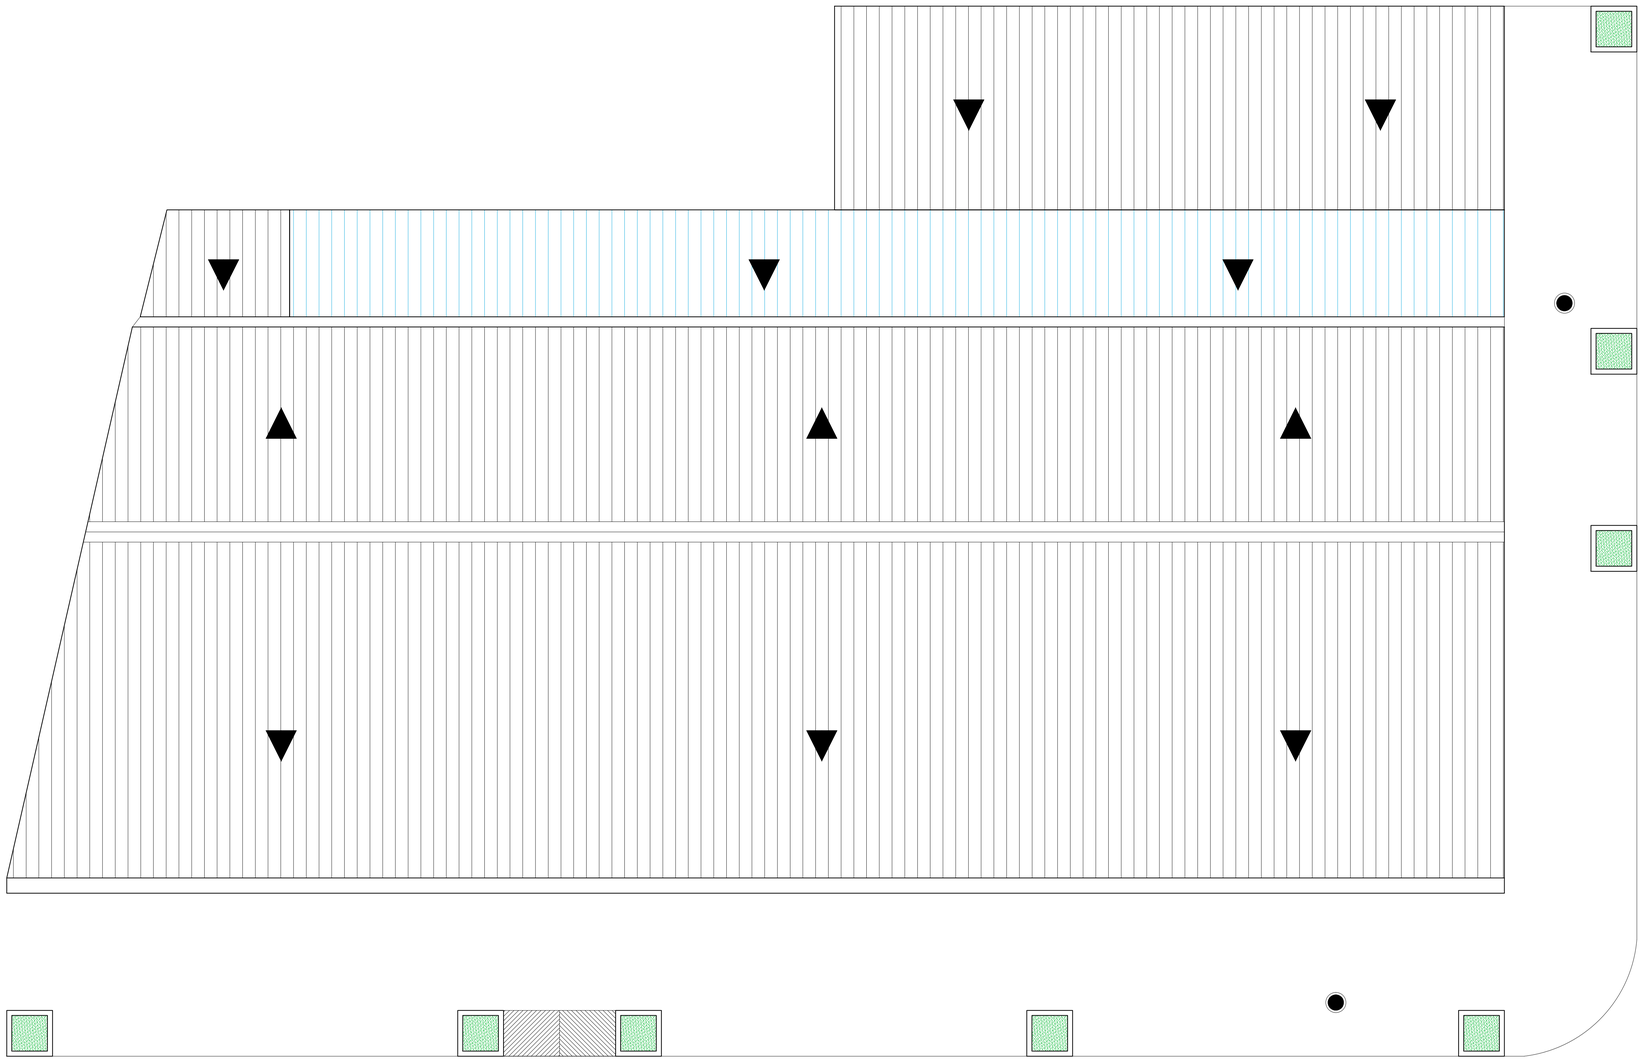

Localización de El Espinal en Tolima

Coordenadas 4°08'55"N 74°52'55"O

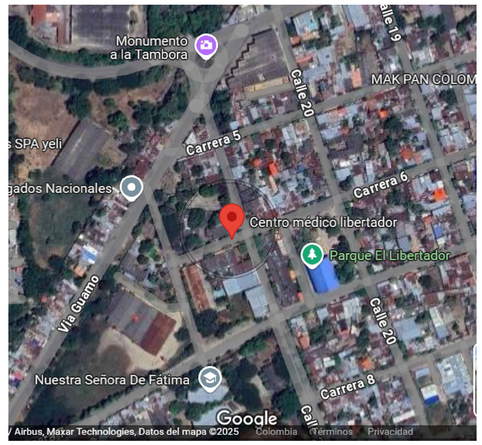



PLANTA CUBIERTA.

ESC___1/100

FACHADA CALLE 21

ESC___1/100

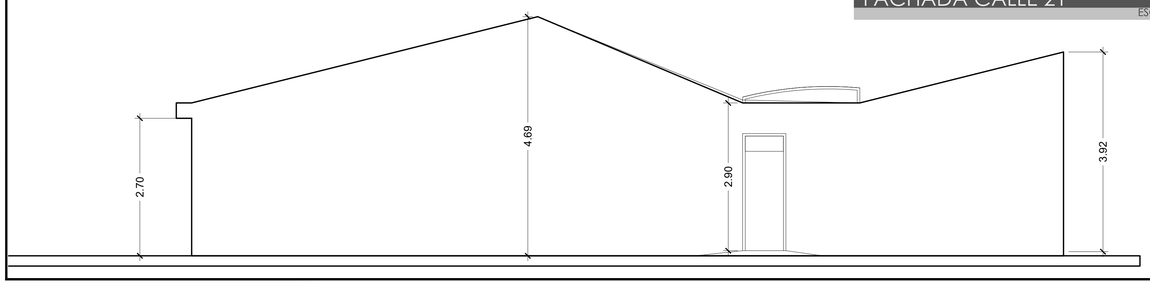

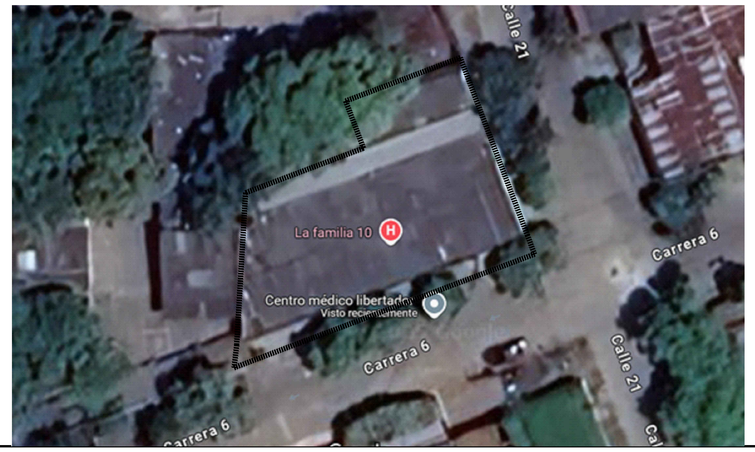

LEV-001

PLANO No. 01 DE 02

GOBERNACION DEL TOLIMA-TOLIMA
2024-2027

HOSPITAL SAN RAFAEL DE EL ESPINAL
MUNICIPIO DEL ESPINAL

HOSPITAL SAN RAFAEL DE EL ESPINAL
MUNICIPIO DEL ESPINAL

PROYECTO:

ADECUACIONES MENORES DEL CENTRO DE SALUD EL LIBERTADOR, HOSPITAL SAN RAFAEL DE EL ESPINAL TOLIMA

LEVANTAMIENTO:

CLAUDIA PAOLA MUÑOZ BARRETO
MP: 7320251491377CM

Vo Bo :

GOBERNACION

CONTIENE:

LEVANTAMIENTO ARQUITECTONICO

ENTREGA No: 001

NOTA: ESTA ENTREGA REMPLAZA A LAS ANTERIORES

REFERENCIA GRAFICA:

DIGITALIZÓ:

ARCHIVO: LEV EXIS.SALUD TABLAZO.DWG

FECHA: MARZO/2023

ESCALA: IND

PLANO No. LEV-001

PLANCHA No. 1 DE 2