


PLANTA ARQUITECTONICA.
ESC__1/100

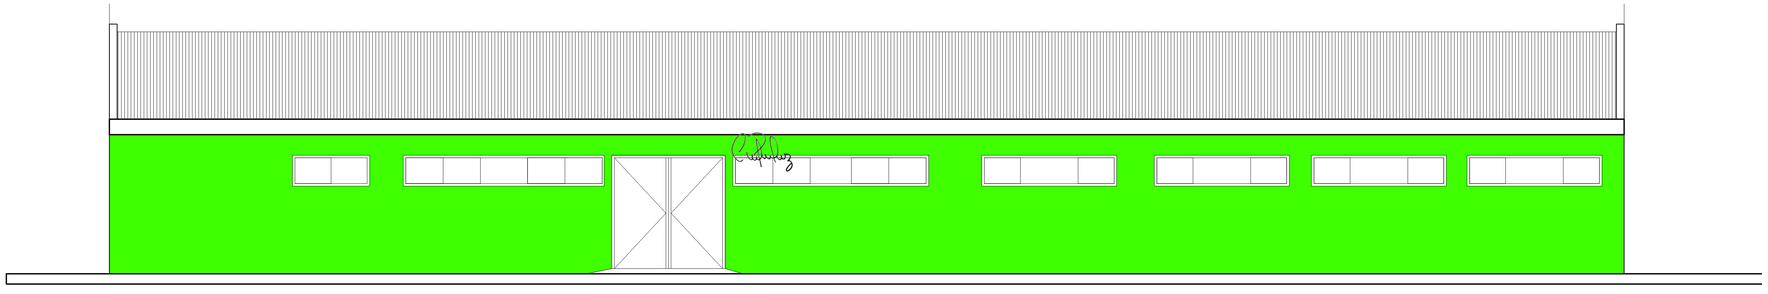

FACHADA CARREA 6.
ESC__1/100

PLANO No. LEV-002
DE 02

GOBERNACION DEL TOLIMA-TOLIMA
2024-2027

HOSPITAL SAN RAFAEL DE EL ESPINAL
MUNICIPIO DEL ESPINAL

HOSPITAL SAN RAFAEL DE EL ESPINAL
MUNICIPIO DEL ESPINAL

PROYECTO:
ADECUACIONES MENORES DEL CENTRO DE SALUD EL LIBERTADOR, HOSPITAL SAN RAFAEL DE EL ESPINAL TOLIMA

LEVANTAMIENTO:
CLAUDIA PAOLA MUÑOZ BARRETO
MP: 7202214913TLM

Vo Bo :
GOBERNACION

CONTIENE:
LEVANTAMIENTO ARQUITECTONICO

ENTREGA No: 001

NOTA: ESTA ENTREGA REMPLAZA A LAS ANTERIORES

REFERENCIA GRAFICA:

DIGITALIZÓ:
ARCHIVO: LEV EXIS.SALUD TABLAZO.DWG
FECHA: MARZO/2023
ESCALA: IND

PLANO No. LEV-002
PLANCHA No. 2
DE 2