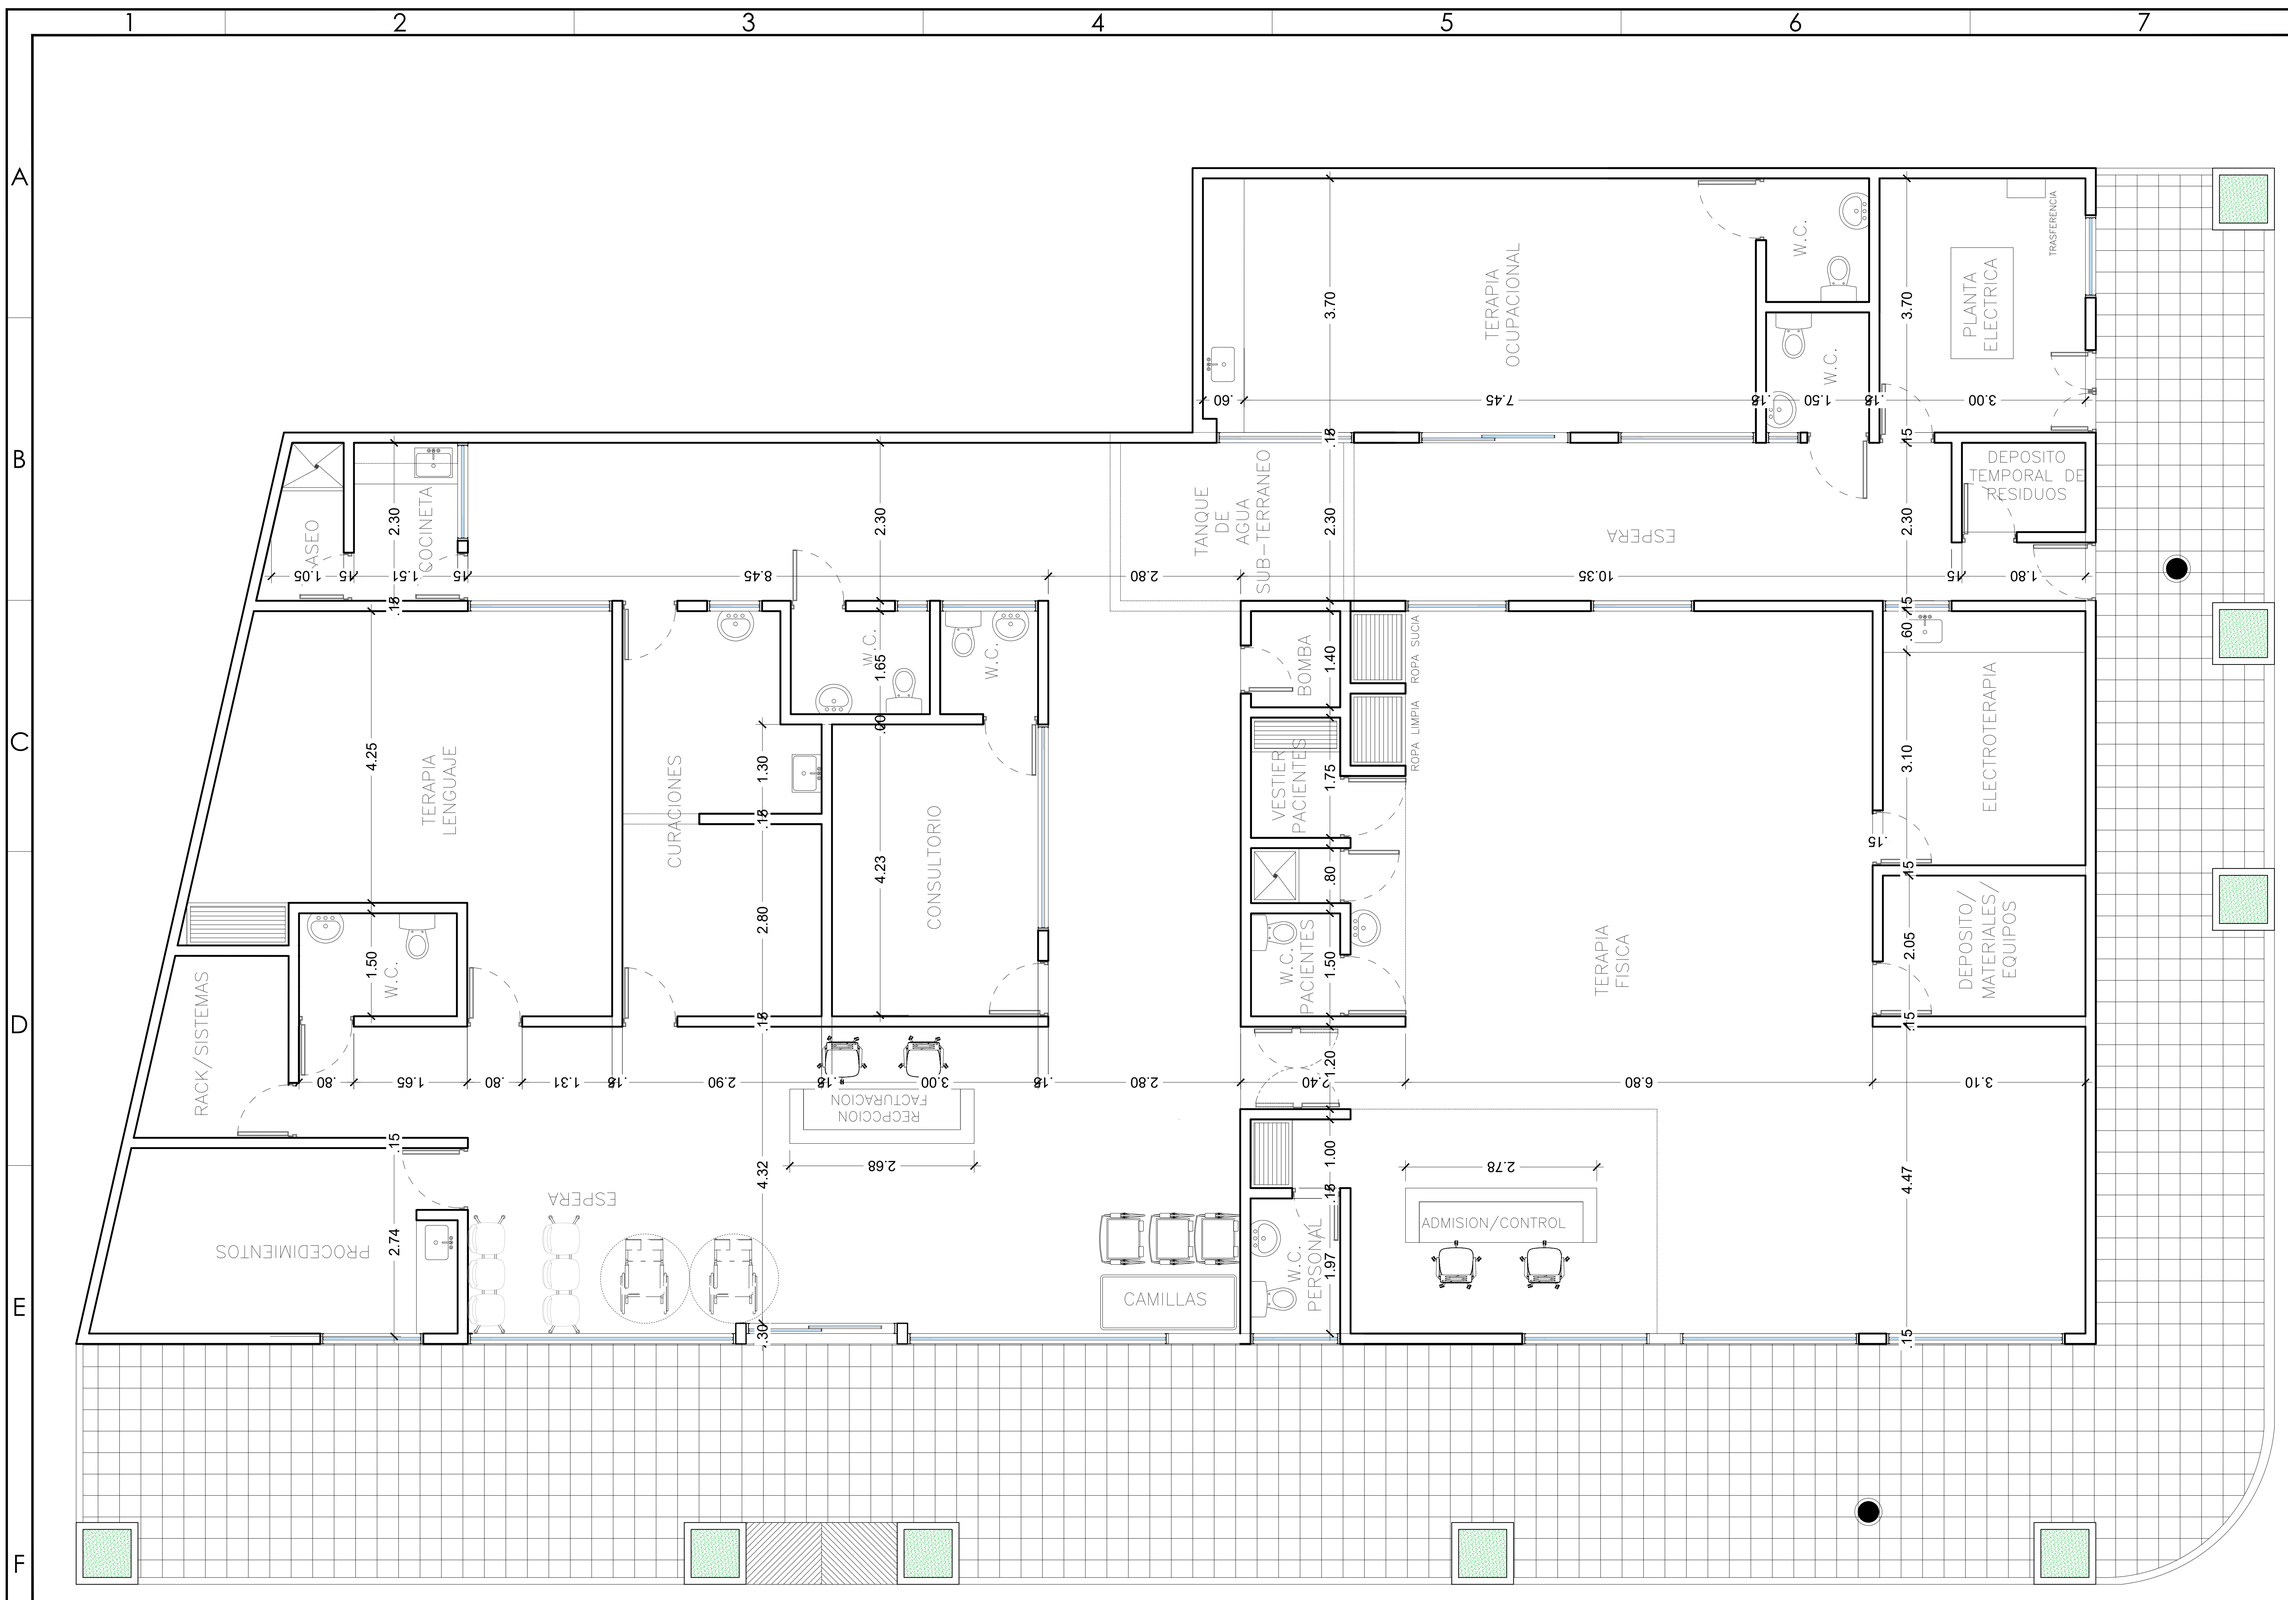


PLANTA ARQUITECTONICA
ESC__1/75

CARRERA 6

GOBERNACION DEL TOLIMA-TOLIMA
2024-2027

HOSPITAL SAN RAFAEL DE EL ESPINAL
MUNICIPIO DEL ESPINAL

HOSPITAL SAN RAFAEL DE EL ESPINAL
MUNICIPIO DEL ESPINAL

PROYECTO:
ADECUACIONES MENORES DEL CENTRO DE SALUD EL LIBERTADOR, HOSPITAL SAN RAFAEL DE EL ESPINAL TOLIMA

LEVANTAMIENTO:
CLAUDIA PAOLA MUÑOZ BARRETO
MP: 7020214913TLM

Vo Bo :
GOBERNACION

CONTIENE:
PROPUESTA ARQUITECTONICA

ENTREGA No: 001

NOTA: ESTA ENTREGA REMPLAZA A LAS ANTERIORES

REFERENCIA GRAFICA:

DIGITALIZÓ:

ARCHIVO:
LIBERTADOR .DWG

FECHA:
MARZO/2023

ESCALA:
IND

PLANO No. ARQ-001
PLANCHA No. 1 DE 1

PLANO No. ARQ-001 DE 01 01