

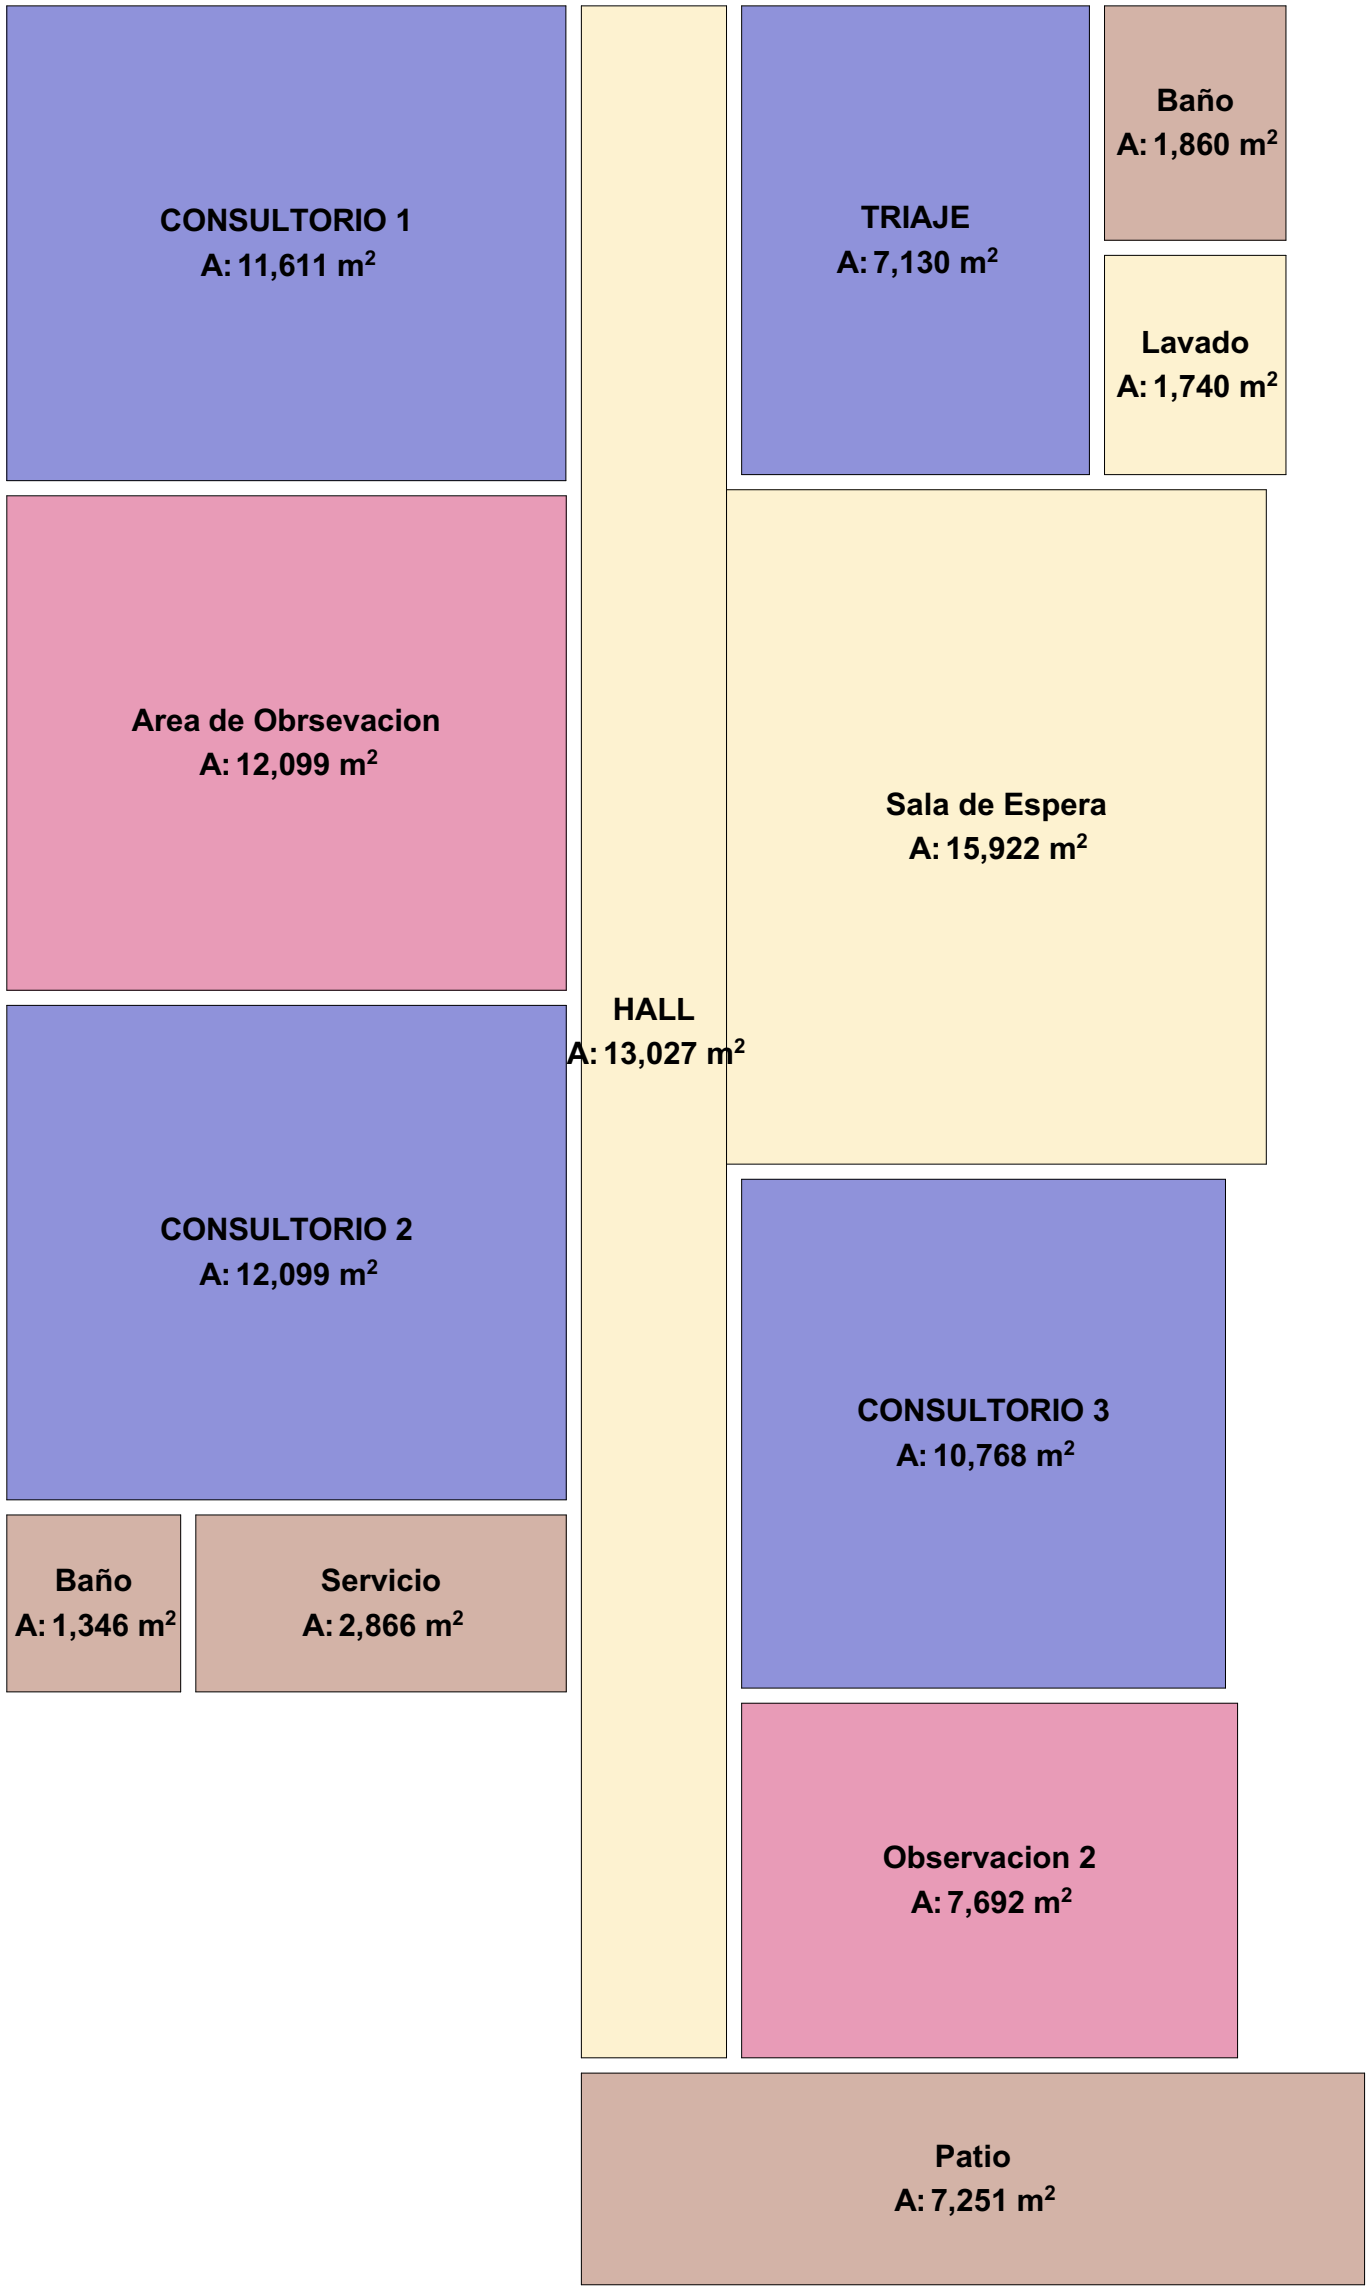
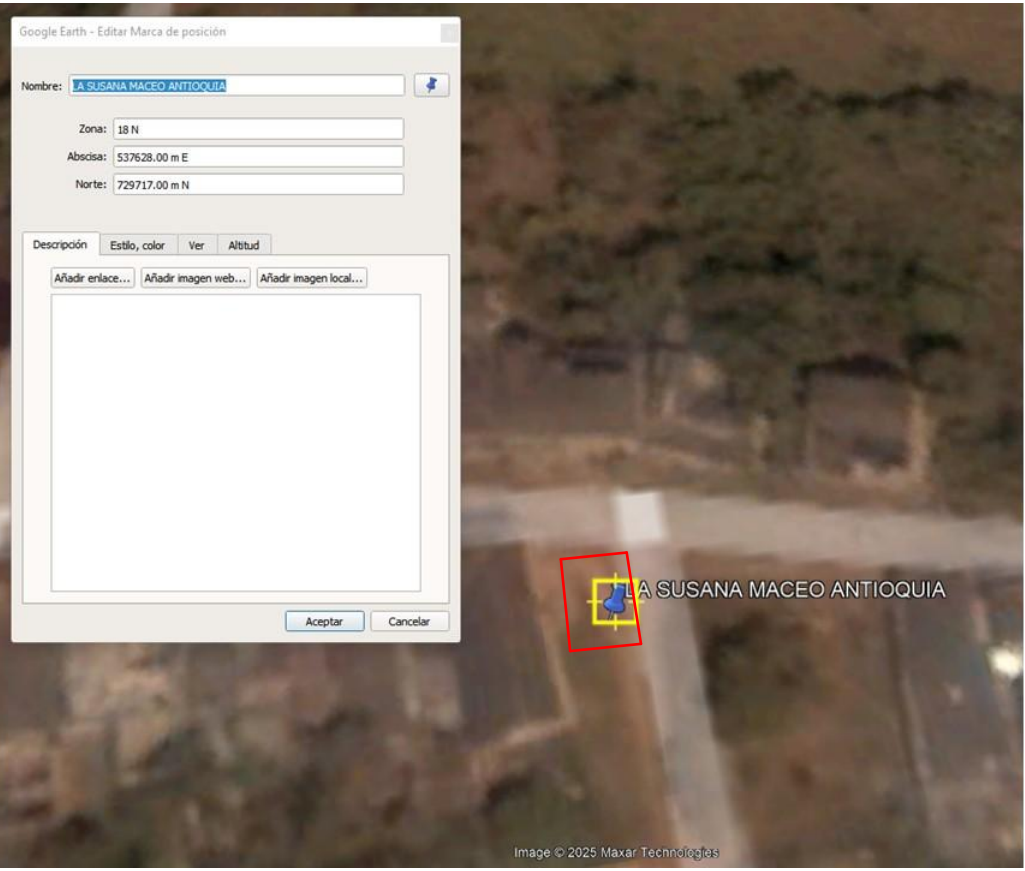


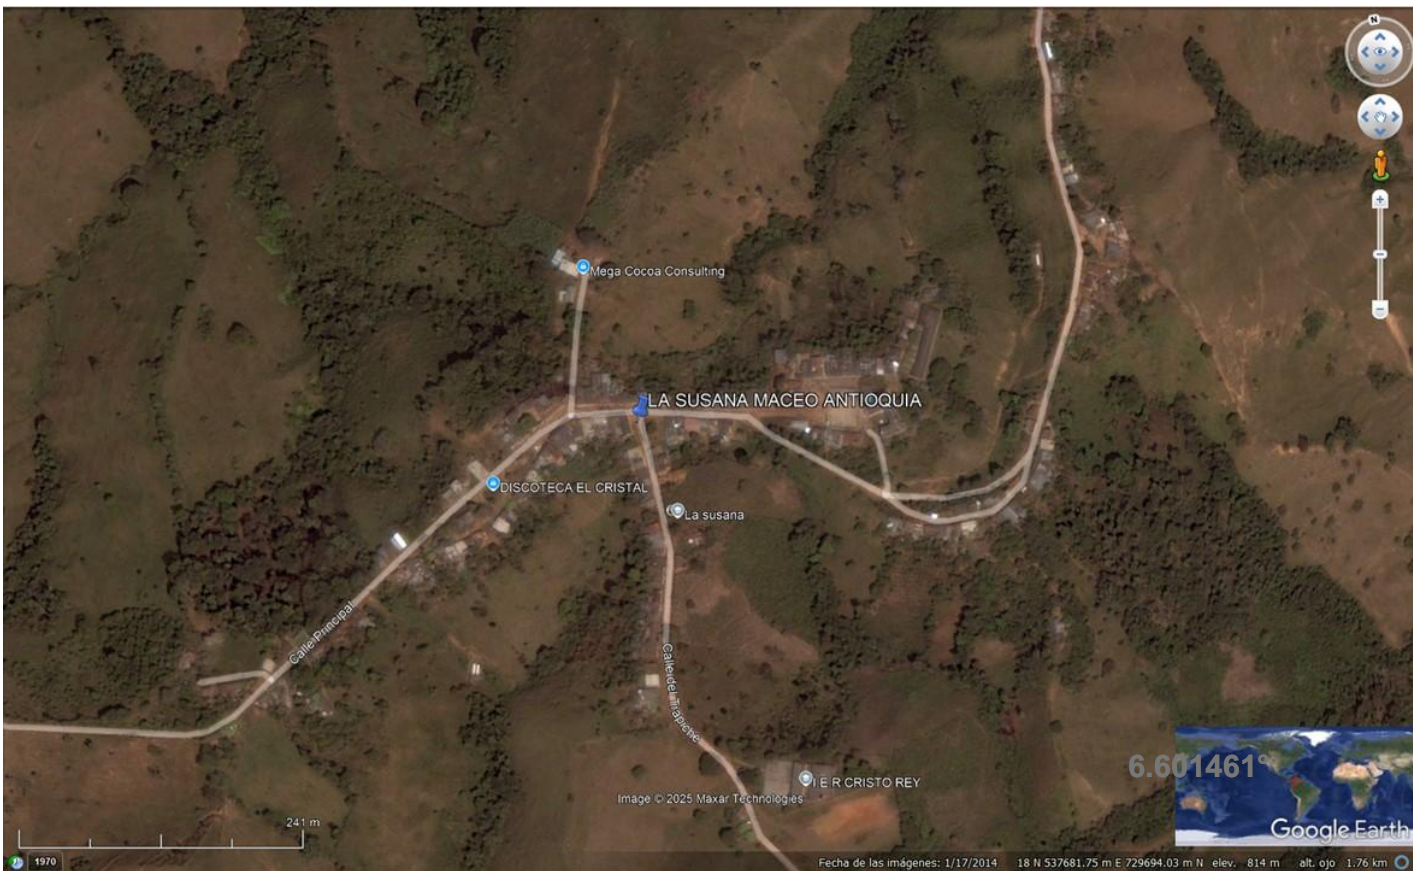

DESCRIPCION	AREA m²
CONSULTORIO 1	11,611 m²
AREA DE OBSERVACION	12,099 m²
CONSULTORIO 2	12,099 m²
BAÑO	1,346 m²
SERVICIO	2,866 m²
TRIAJE	7,130 m²
BAÑO	1,860 m²
LAVADO	1,740 m²
SALA DE ESPERA	15,922 m²
CONSULTORIO 3	10,768 m²
OBSERVACION 2	7,692 m²
HALL	13,027 m²
PATIO	7,251 m²
TOTAL	105.411 m²

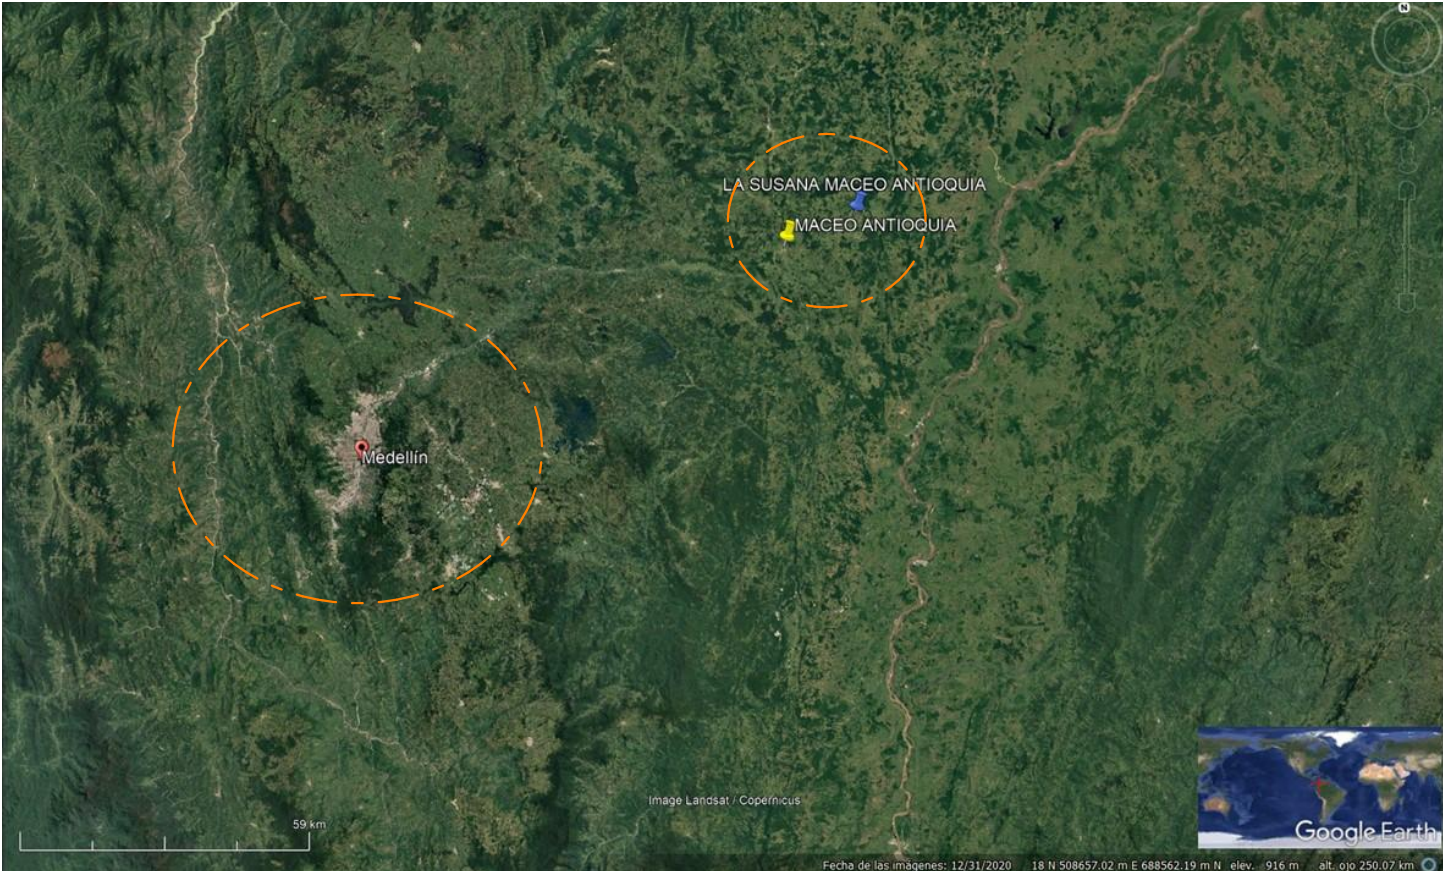

LOCALIZACION
Latitud: 6.601461° Longitud:-74.659670°

0. ESQUEMA DE DISTRIBUCION 1:50

INVENTARIO DE PUERTAS Y VENTANAS						
ID Elemento	ID por Clasificacion	CANTIDAD	Dimenciones	Orientation	Altura de la cabeza	3D Vista Frontal
DOO - 001	Puerta - 001	4	0,800×2,050	L	2,050	
DOO - 001	Puerta - 001	3	0,900×2,050	L	2,050	
DOO - 001	Puerta - 001	6	0,900×2,050	R	2,050	
DOO - 002	Puerta - 002	1	0,800×2,050	R	2,050	
WD - 002	Ventana - 002	1	1,445×0,500	R	2,050	
WD - 002	Ventana - 002	1	2,415×0,500	L	2,050	
WD - 002	Ventana - 002	2	2,237×0,500	L	2,050	
WD - 002	Ventana - 002	2	2,240×0,500	L	2,050	
WD - 004	Ventana - 004	1	1,202×1,200	R	2,050	
WD - 004	Ventana - 004	1	1,749×1,200	R	2,050	
WD - 004	Ventana - 004	1	2,177×1,200	R	2,050	
WD - 005	Ventana - 005	1	1,202×0,503	L	2,050	
WD - 007	Ventana - 007	2	1,150×0,300	L	2,050	

INVENTARIO DE LUMINARIAS		
NOMBRE OBJETO	Halogen Recessed 23	Wall Lamp 23
CANTIDAD	25	12
2D Symbol		
3D Front Axonometry		

VIGAS DE AMARRE					
ID	NOMBRE	CLASIFICACION DE MATERIAL	Volume [m3]	Area [m2]	N° DE ELEMENTOS
ST-00	GENERIC - STRUCURAL		18,44	189,31	29

MUROS MAMPOSTERIA							
ID Elemento	Previsualizacion 2D	Tipo de Muro	Altura [m]	Espesor Mue [m]	Area [m2]	Volume [m3]	Perimetro [m]
SW - 039		GENERIC - STRUC...	3,400	0,10	0,87	1,34	17,40
SW - 040		GENERIC - STRUC...	3,400	0,10	1,12	2,33	22,78
SW - 041		GENERIC - STRUC...	3,400	0,10	0,37	0,70	7,94
SW - 042		GENERIC - STRUC...	3,400	0,10	1,48	2,62	29,88
SW - 043		GENERIC - STRUC...	3,400	0,10	0,76	1,13	15,56
SW - 044		GENERIC - STRUC...	3,400	0,10	0,36	0,77	7,77
SW - 045		GENERIC - STRUC...	2,400	0,10	0,15	0,31	3,34
SW - 045		GENERIC - STRUC...	3,400	0,10	0,33	0,76	6,90
SW - 046		GENERIC - STRUC...	0,897	0,10	0,43	0,39	8,81
SW - 046		GENERIC - STRUC...	3,400	0,10	0,90	1,16	18,42
SW - 047		GENERIC - STRUC...	2,400	0,10	0,16	0,32	3,28
SW - 047		GENERIC - STRUC...	3,400	0,10	0,34	0,70	7,13
SW - 048		GENERIC - STRUC...	2,400	0,10	0,07	0,15	1,82
SW - 048		GENERIC - STRUC...	3,400	0,10	0,32	0,66	6,68
SW - 049		GENERIC - STRUC...	0,100	0,10	0,90	0,09	19,08
SW - 049		GENERIC - STRUC...	3,400	0,10	0,37	0,83	7,74
SW - 050		GENERIC - STRUC...	3,400	0,10	0,36	0,73	7,34
SW - 051		GENERIC - STRUC...	0,650	0,10	0,45	0,29	9,12
SW - 051		GENERIC - STRUC...	3,400	0,10	0,45	1,08	9,12
SW - 052		GENERIC - STRUC...	3,400	0,10	0,29	0,80	7,60
SW - 053		GENERIC - STRUC...	3,400	0,10	0,37	0,71	7,60
SW - 054		GENERIC - STRUC...	3,400	0,10	0,37	0,73	7,60
						18,60 m³	



Proyecto:

MEJORAMIENTO
PUESTO DE SALUD -
CENTRO POBLADO
LA FLORESTA - MACEO
ANTIOQUIA

Ubicación:

CENTRO POBLADO LA
FLORESTA - MACEO
ANTIOQUIA

Propietario:

MUNICIPIO DE MACEO
- ANTIOQUIA

Recomendaciones:

- NO TOMAR MEDIDAS DIRECTAMENTE SOBRE EL PLANO
- LAS MEDIDAS DEL PLANO SON EN OBRA NEGRA
- NO HACER MODIFICACIONES A LOS PLANOS SIN LA AUTORIZACION DEL TALLES DE DISEÑO
- VERIFICAR Y CONFRONTAR MEDIDAS ANTES DE REALIZAR LA ACTIVIDAD CIVIL
- LA VERSION DE ESTE PLANO ANULA LAS ANTERIORES

Contiene:

- ESQUEMA DE DISTRIBUCION
- CUADRO DE PUERTAS Y VENTANAS
- CUADRO DE LUMINARIAS
- CUADRO DE VIGAS DE AMARRE
- CUADRO DE MUROS DE MAMPOSTERIA
- CUADRO DE AREAS

Tipo de proyecto:

Fecha: ____ DE ____ del 2025

Diseñó: ARQ.

Dibujó: ARQ.

Comprobó:

M.P.: ____ - ____

ESCALA:
LAS SEÑALADAS

PLANCHA:
2/2