



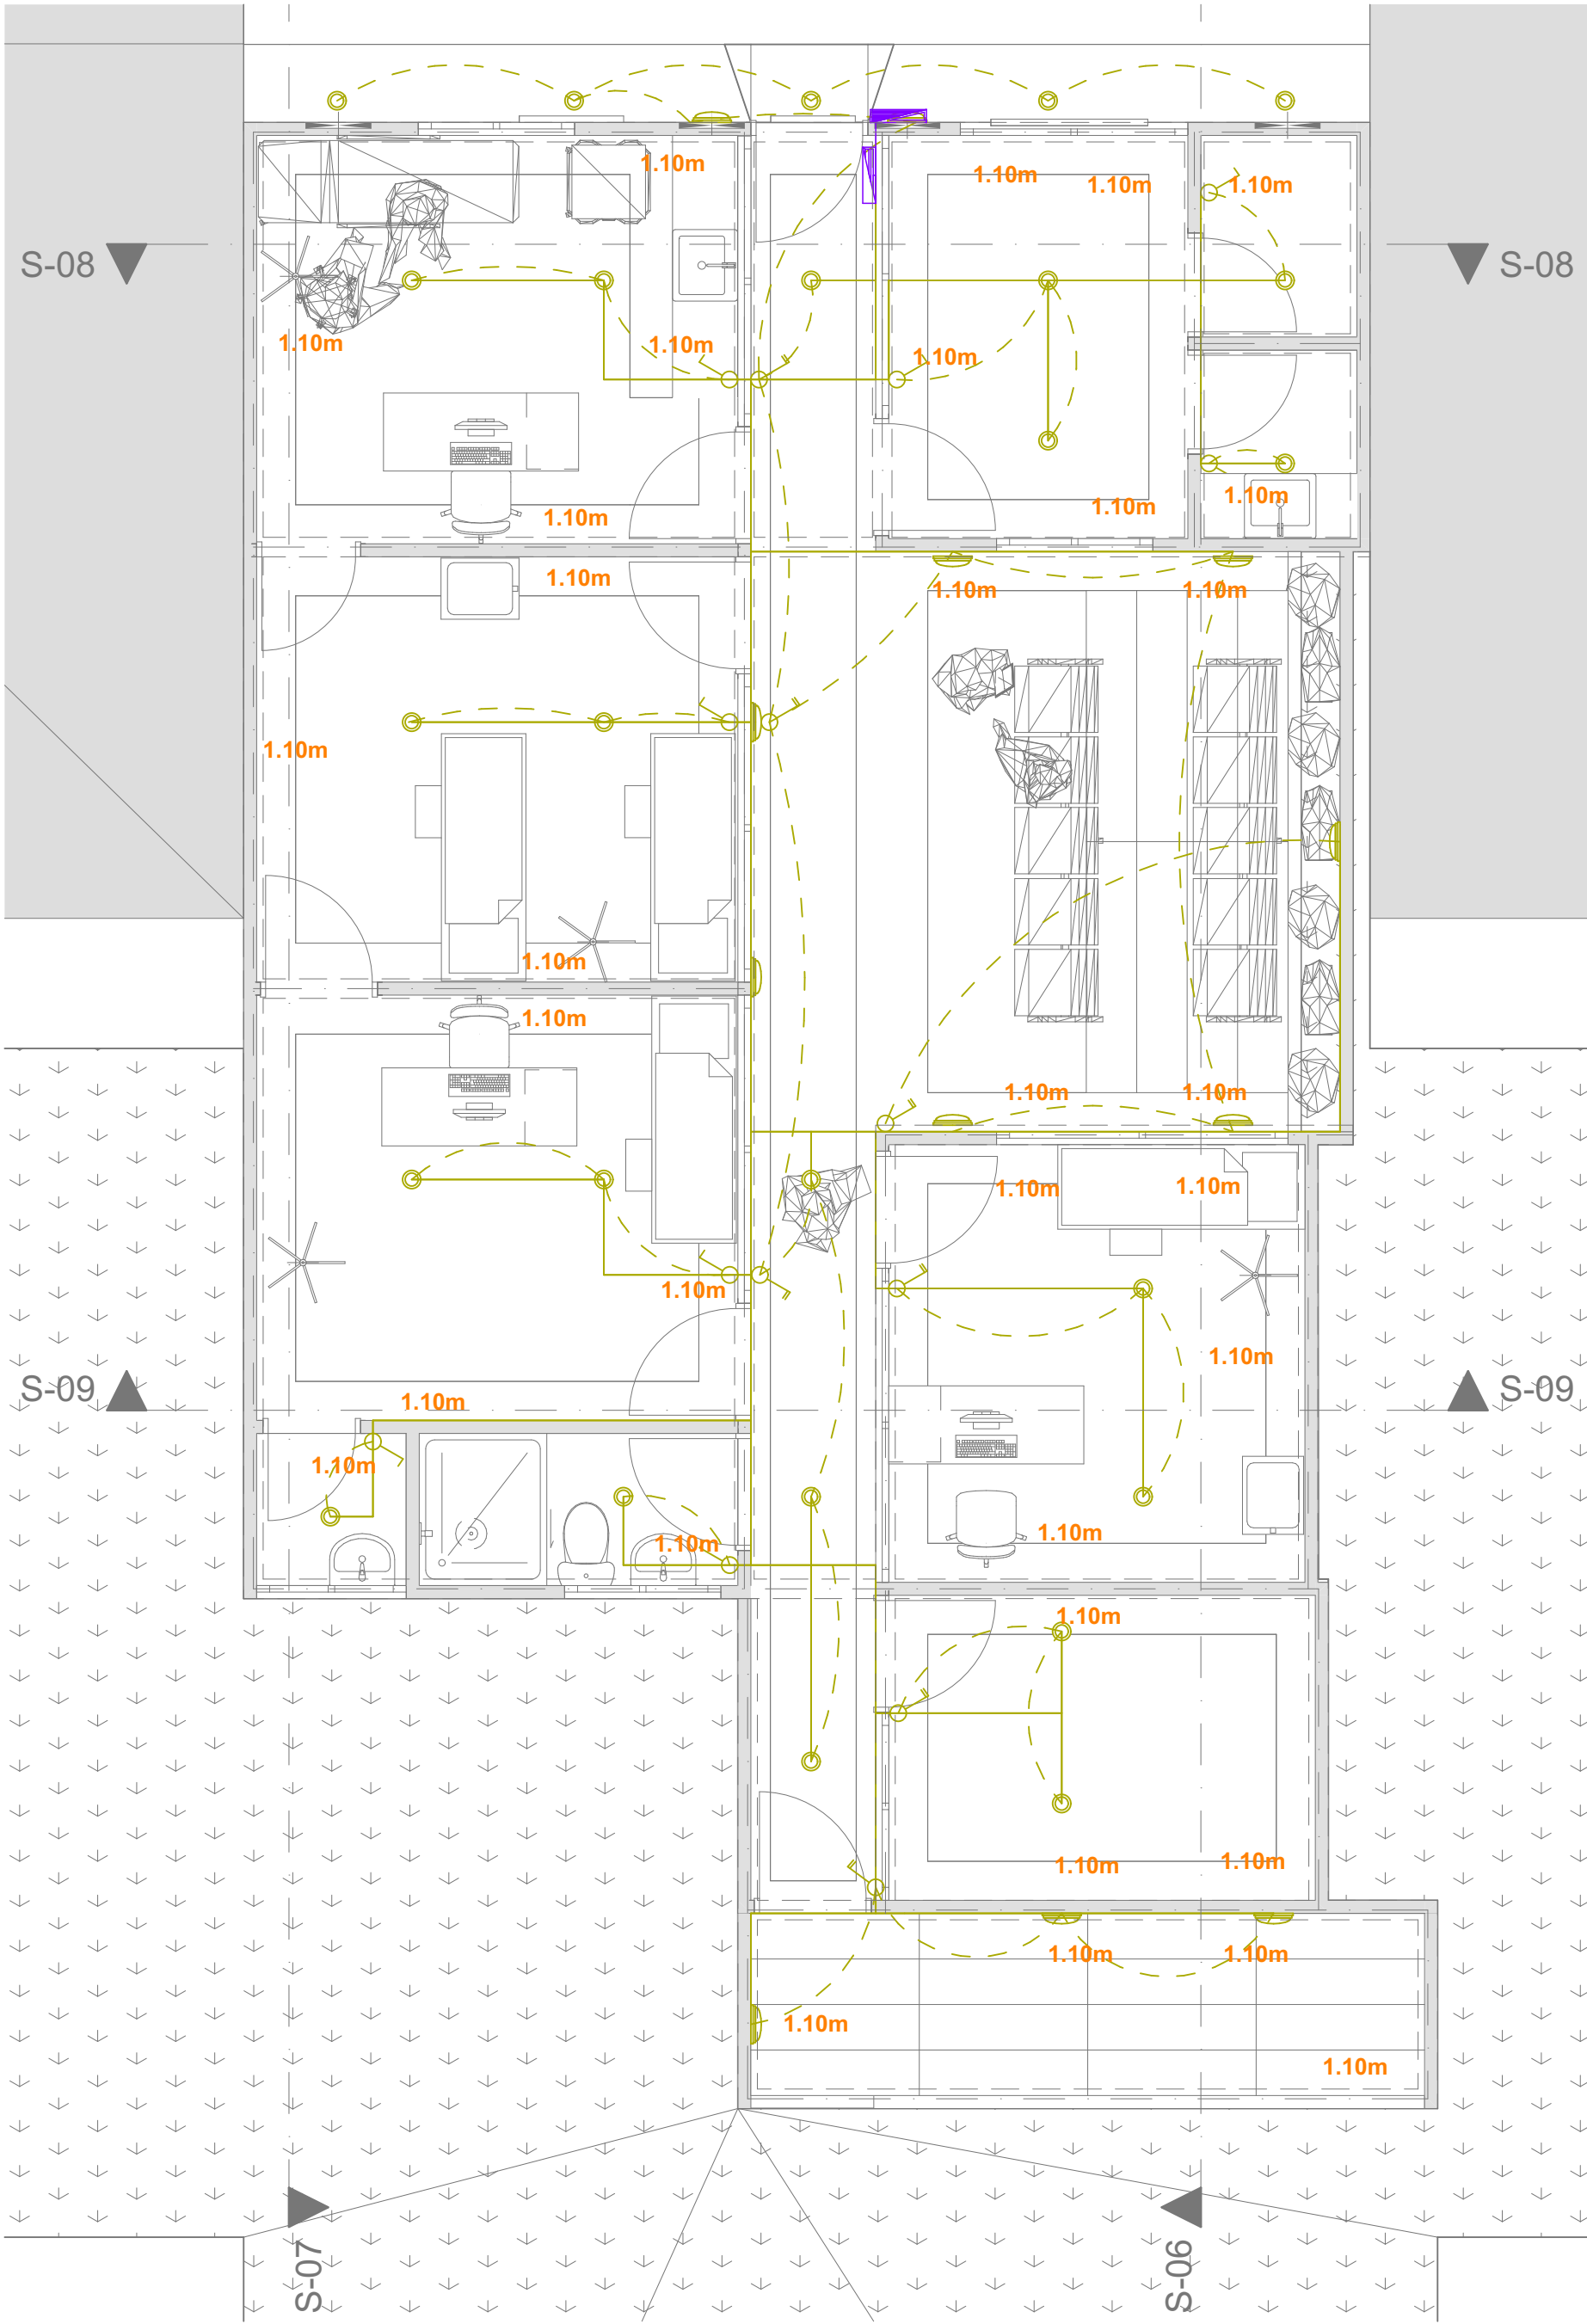

0. PLANTA DE LUMINARIAS 1:50

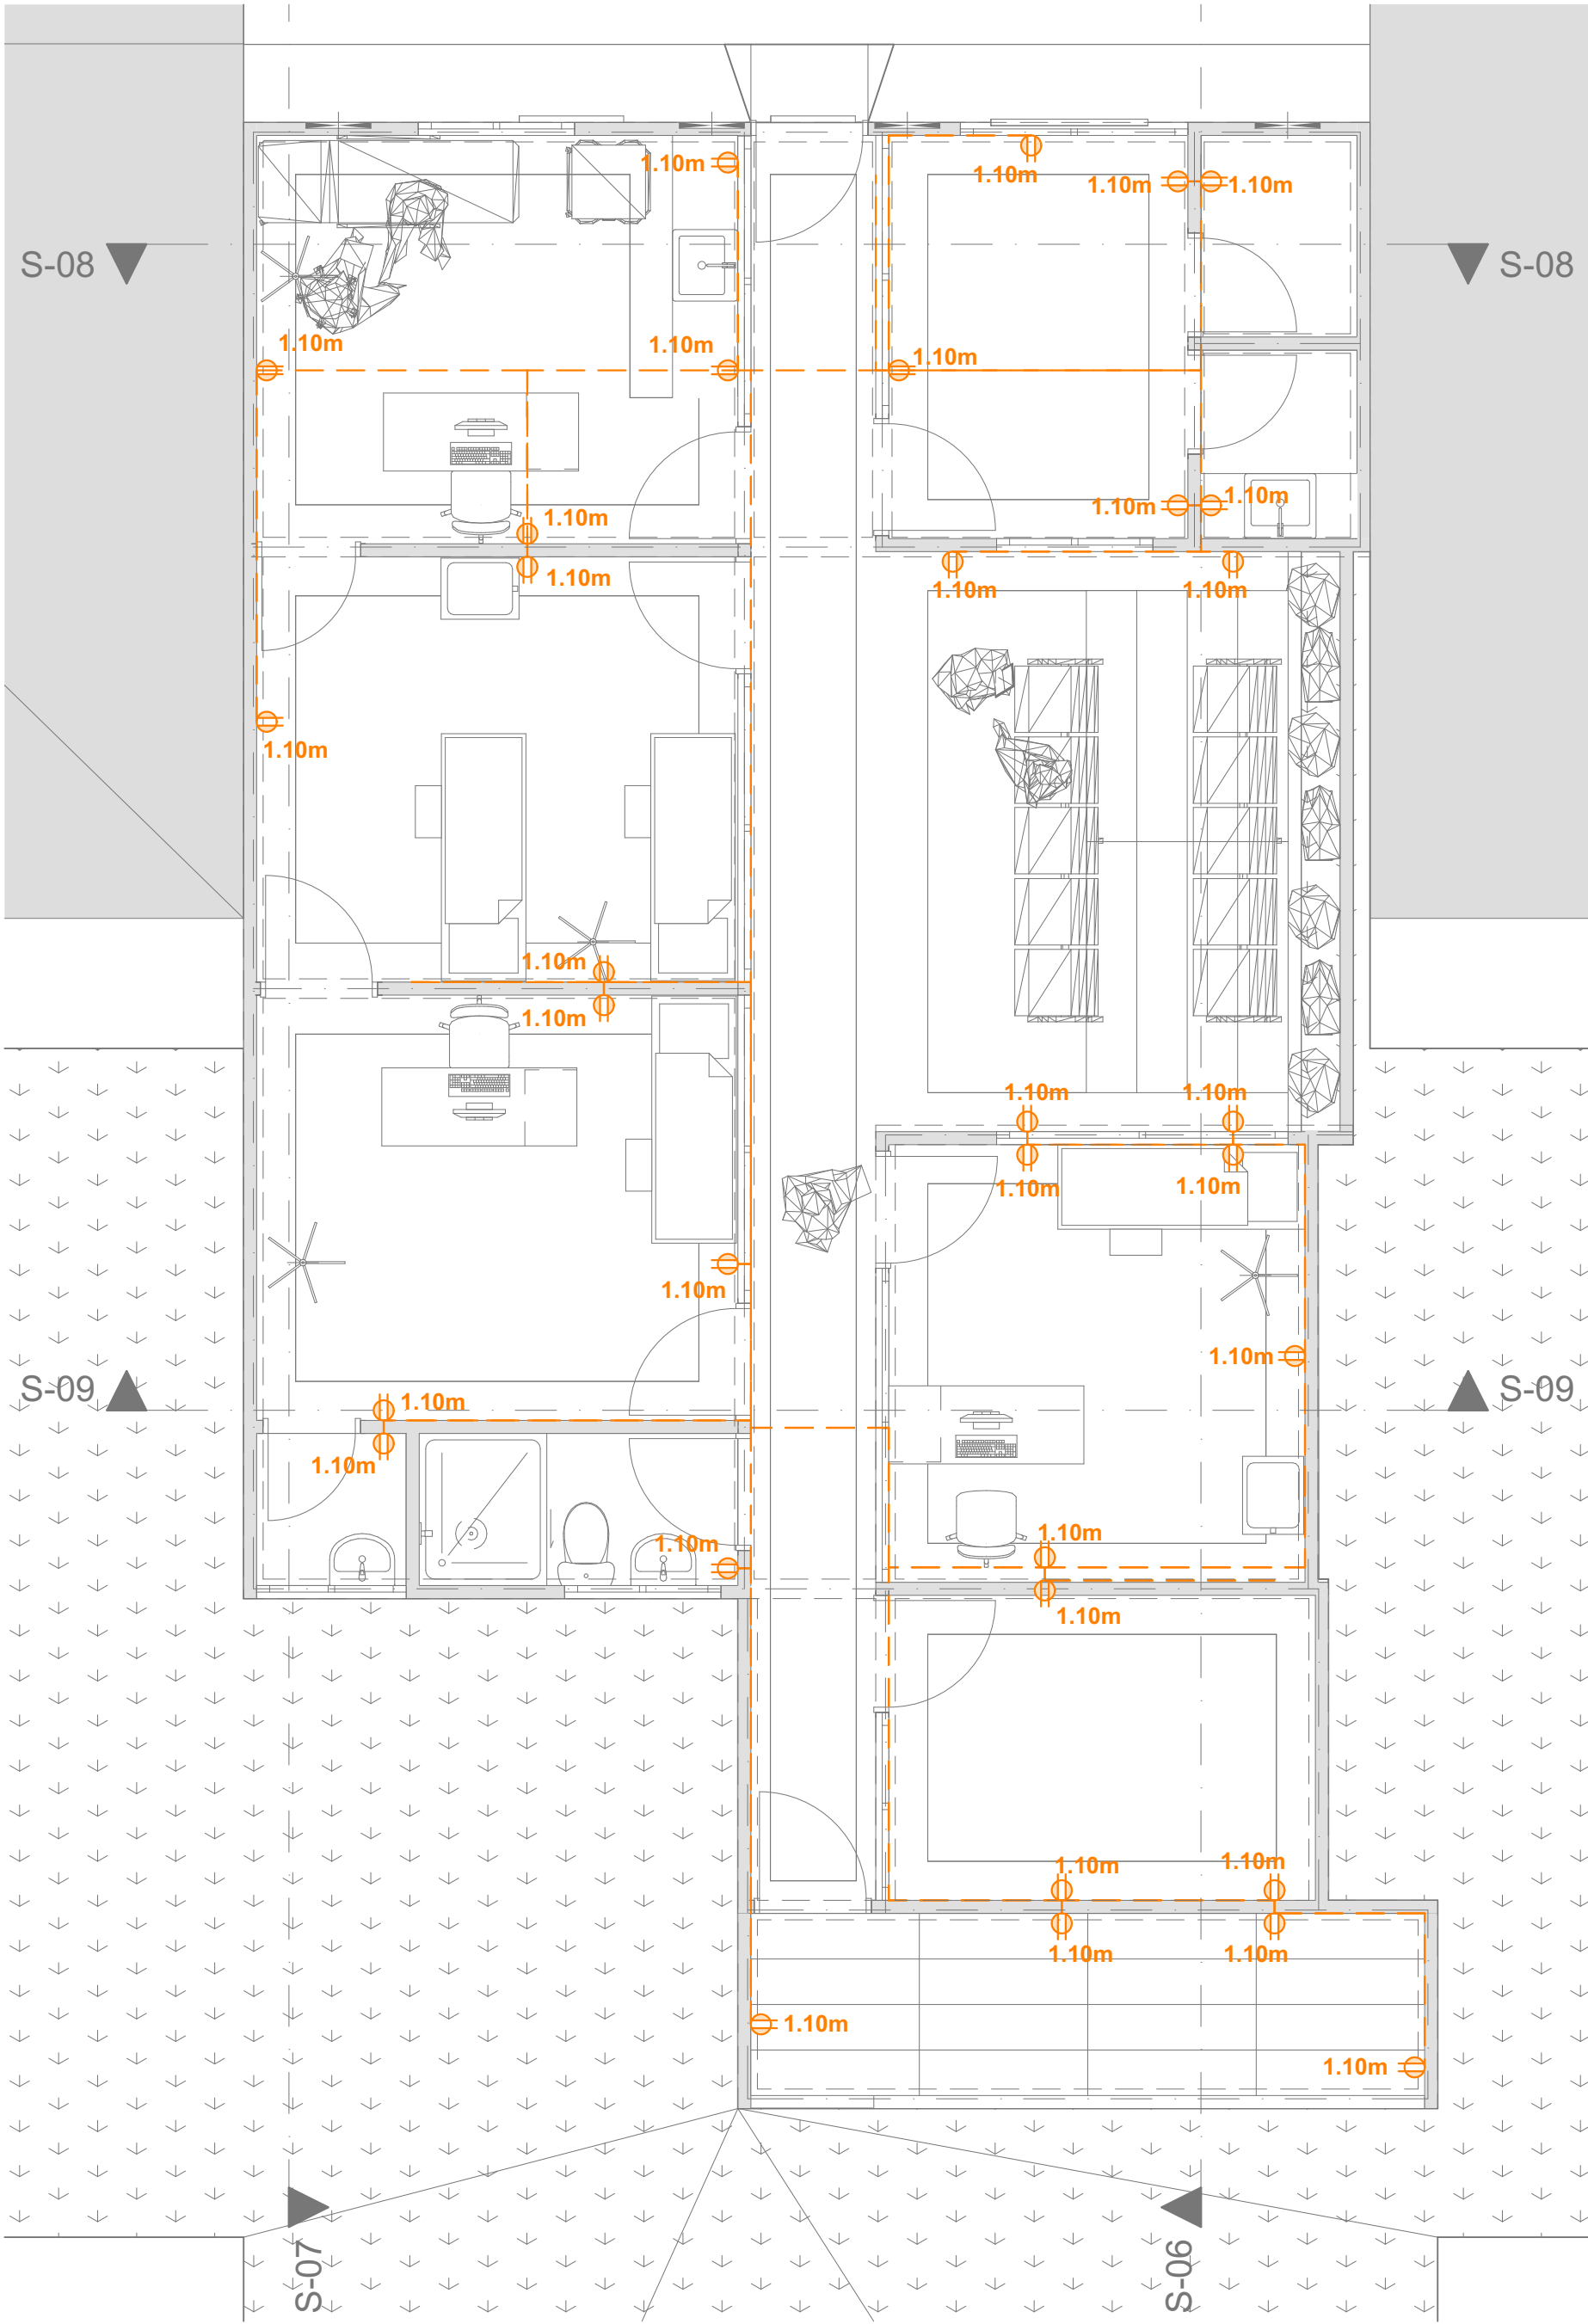

0. PLANTA TOMA CORRIENTES 1:50

CONVENCIONES Diseño Electrico

Tablero de ingreso controlador

Tablero de protección y control en acero inoxidable

Luminaria panel led empotrado circular 1800 Lum

240 Luz Fija

Tablero 60W por mano o por techo

Interruptor sencillo

Interruptor Doble Comutador

Interruptor Triple Comutador

Toma corriente doble protegida GFCI, 125vol

Tablero PVC por piso o muro

0.50m

Altura de terminaciones

Ruta de recorrido Luminaria

PROYECTO

PROPIETARIO

LOCALIZACION

CONTIENE
Plano

Observaciones

DISEÑO

Vo. Bo

Dibujo

Escala
Las Señaladas

Fecha:

Plano: