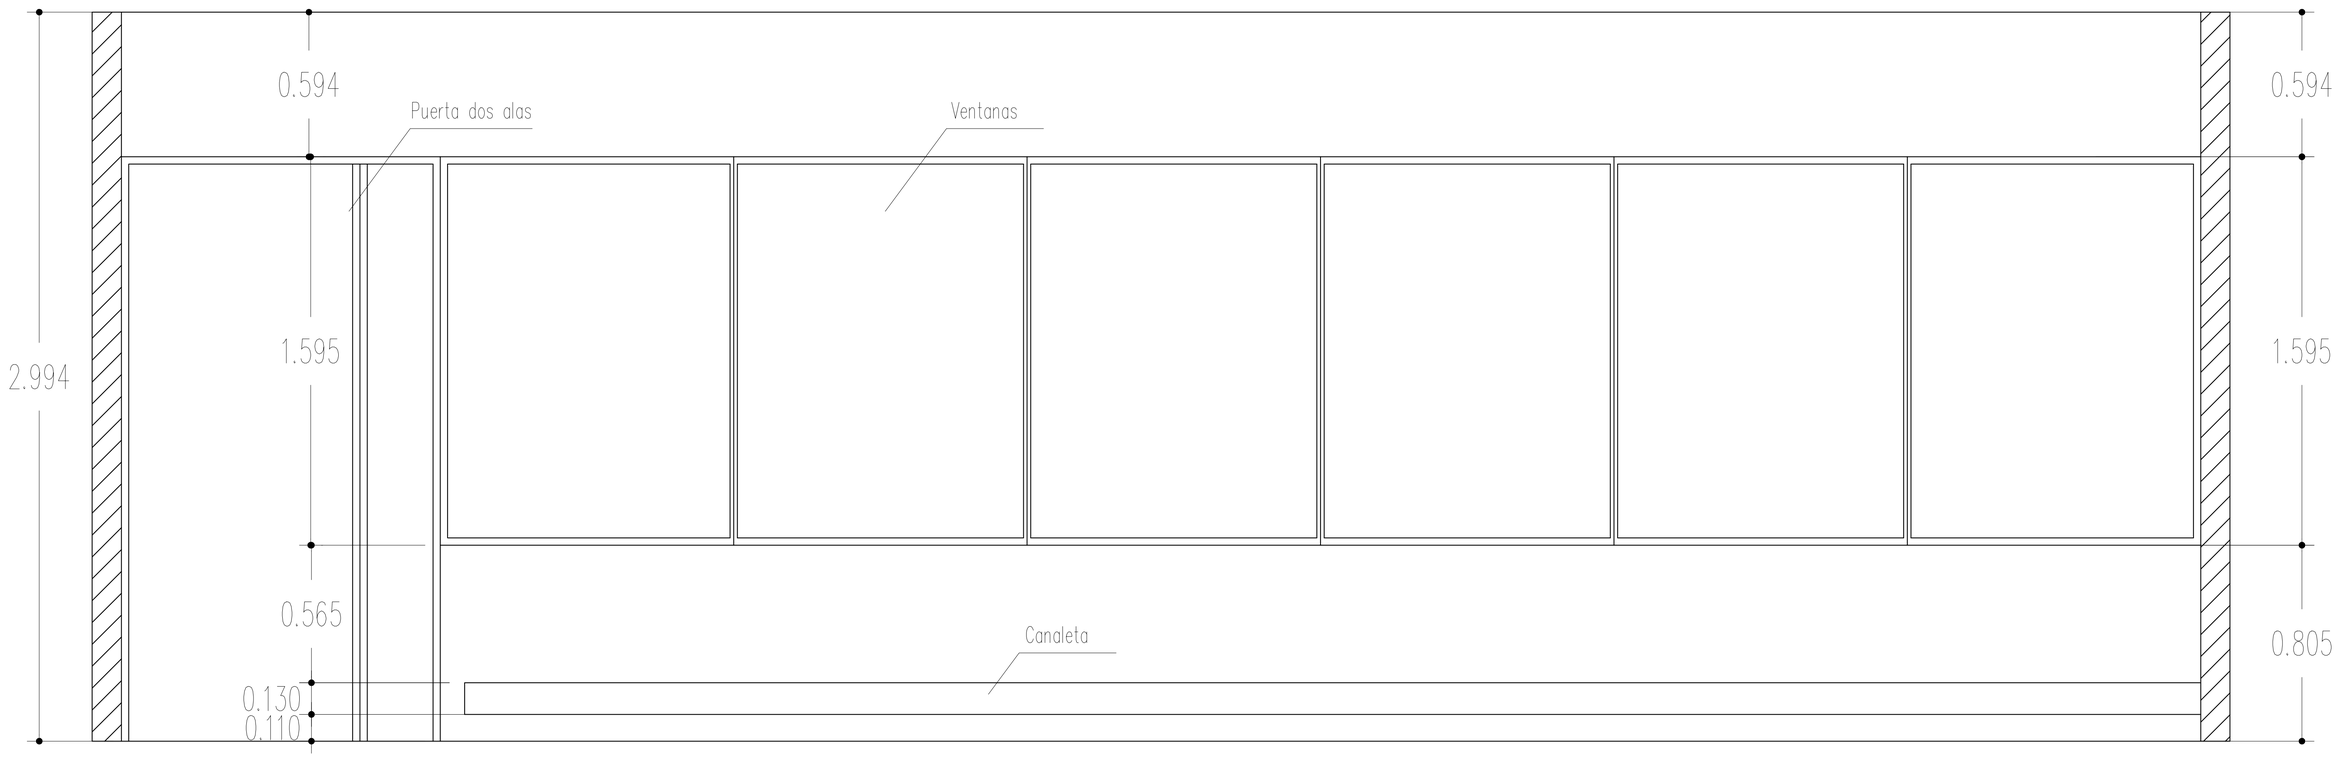

0.594
Puerta dos alas
Ventanas
0.594
2.994
1.595
1.595
0.565
Canaleta
0.805
0.130
0.110

Corte D–D´