
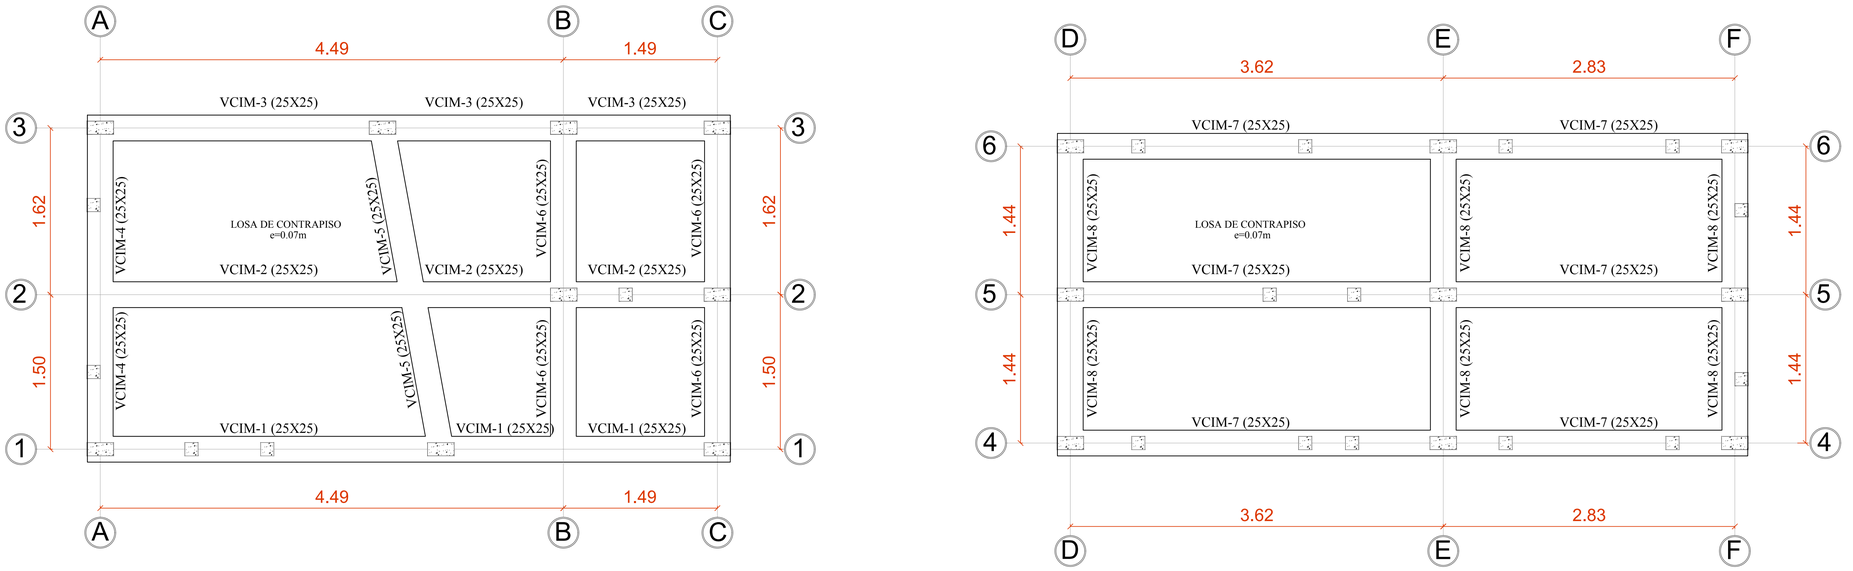


PLANTAS DE VIGAS DE CIMENTACIÓN
N+0.00
Altura: 0.25m
ESC: 1/25

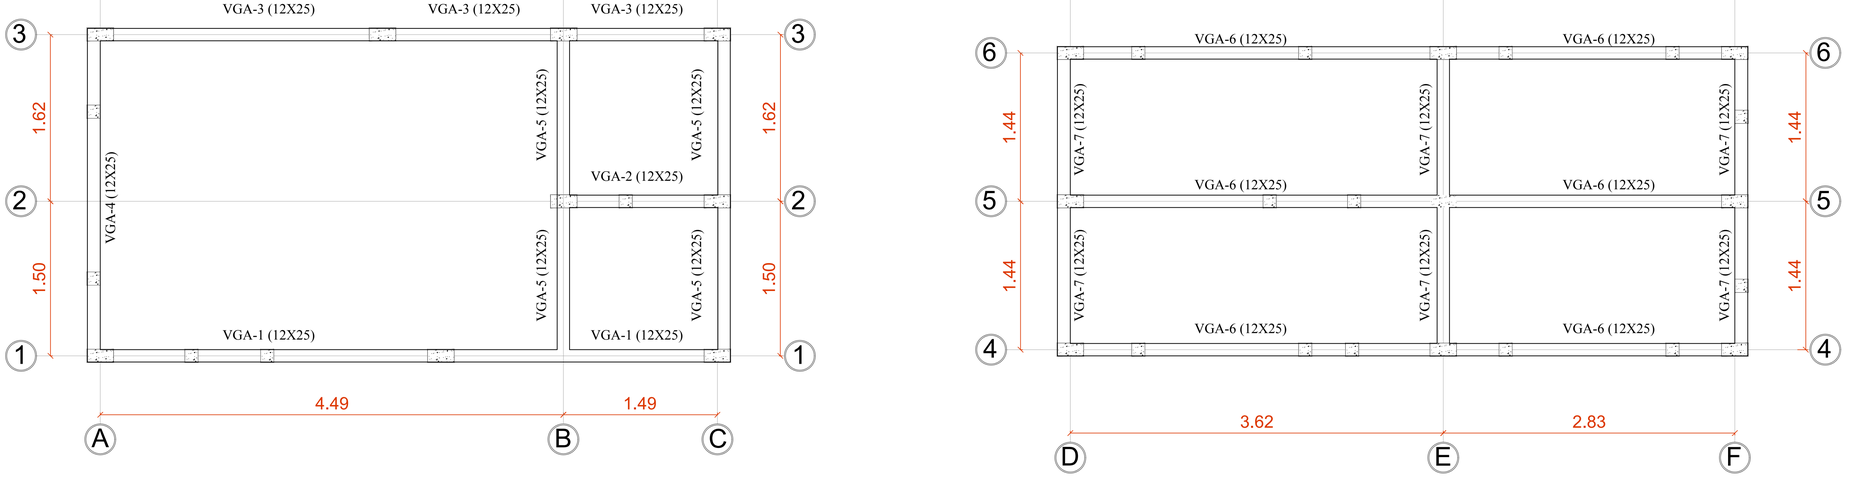

PLANTAS DE VIGAS DE CUBIERTA
N+3.09
Altura: 0.25m
ESC: 1/25

ÁREA DE OFICINAS ADMINISTRATIVAS
Esc_1:25

DEPARTAMENTO DEL GUAVIARE

EMPOAGUAS E.S.P.
"Mejor en Calidad y Eficiencia"

ESTUDIOS ESPECIALIZADOS PARA EL APOYO EN LA ELABORACIÓN DE LOS ESTUDIOS Y DISEÑOS DEL SISTEMA DE ABASTECIMIENTO DE AGUA POTABLE DEL CASCO URBANO DEL MUNICIPIO DE SAN JOSÉ DEL GUAVIARE, QUE COMPRENDEN LOS COMPONENTES DE CAPTACIÓN, ADUCCIÓN, TRATAMIENTO, ALMACENAMIENTO, Y DISTRIBUCIÓN ASÍ COMO LOS DISEÑOS ESTRUCTURALES , HIDRÁULICOS, ELÉCTRICOS, ELECTROMECÁNICOS Y ARQUITECTÓNICOS REQUERIDOS PARA LA OPTIMIZACIÓN DEL SISTEMA DE ACUEDUCTO, DE CONFORMIDAD CON LA NORMATIVIDAD VIGENTE Y LO ESTABLECIDO DENTRO DEL MARCO DEL CONVENIO INTERADMINISTRATIVO N°001 DEL 2025.

DISEÑADOR POR:

Cristian Fernando Holguin Sanchez
INGENIERO ESPECIALISTA ESTRUCTURAS
M.P. 041037-0526643 BYC

ÁREA DE OFICINA ADMINISTRATIVA

Ubicación:
DEPARTAMENTO DEL GUAVIARE

Fecha:
MARZO 2026

Escala:
INDICADA

Contiene:
PLANTAS DE ÁREA DE OFICINA ADMINISTRATIVA

1 1