
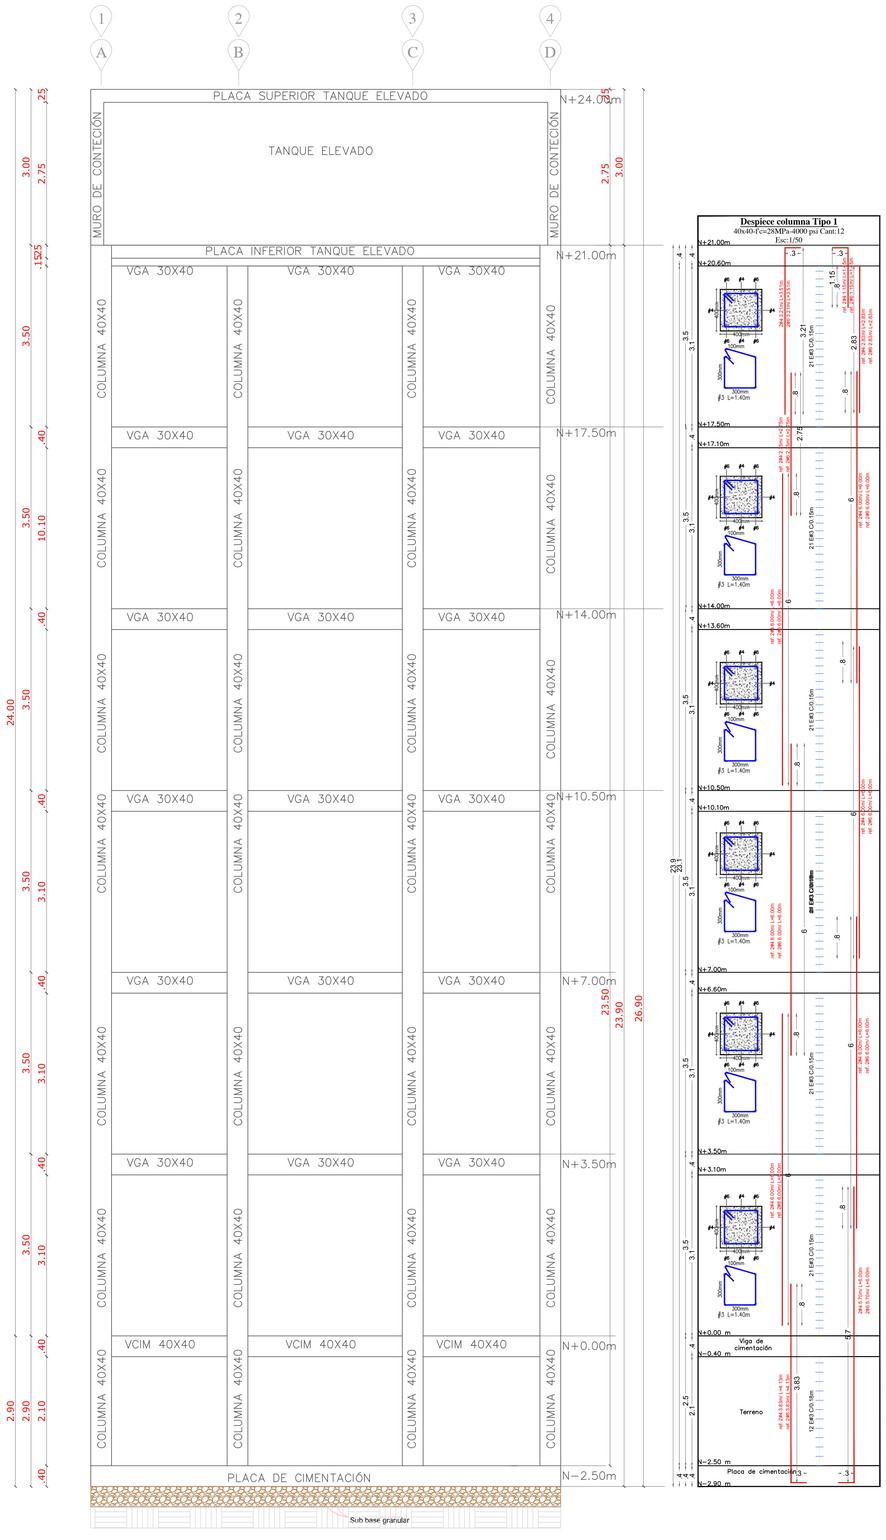



VISTA GEOMETRICA TANQUE ELEVADO

ESC: 1/40

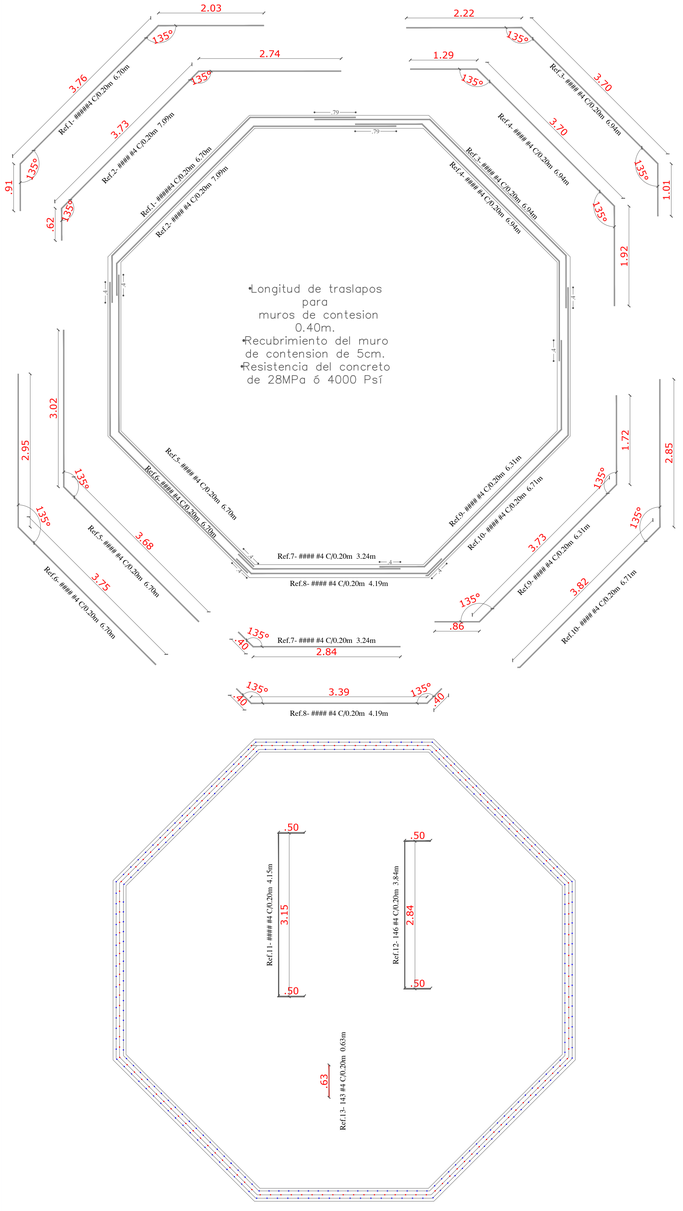


DESPIECE MURO DE CONTENCIÓN
N+15.00-18.00m

ESC: 1/50

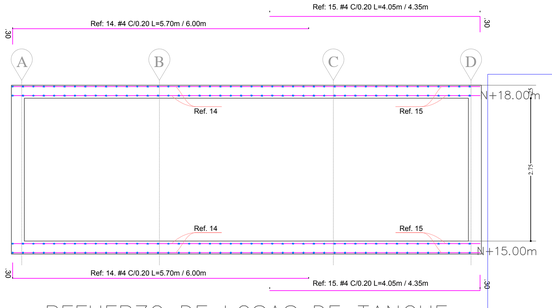


REFUERZO DE LOSAS DE TANQUE
N+15.00-18.00m

ESC: 1/50

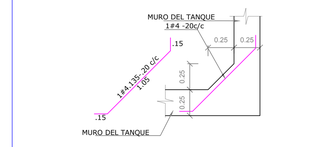


DETALLE DE CHAFLAN

ESC: 1 : 25

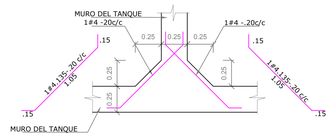


DETALLE DE CHAFLAN

ESC: 1 : 25

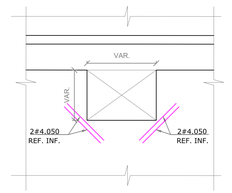


DETALLE VENTANA DE INSPECCIÓN

ESC: 1 : 25

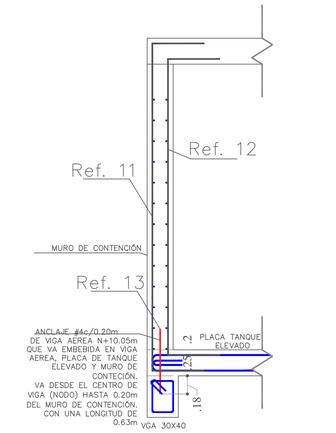

DESPIECE MURO DE CONTENCIÓN
N+15.00-18.00m

ESC: 1/25

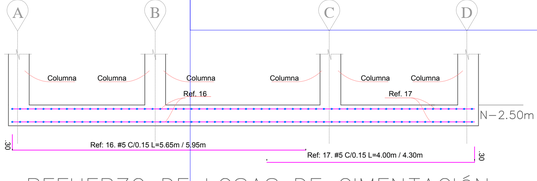

REFUERZO DE LOSAS DE CIMENTACIÓN
N-2.50-m

ESC: 1/50

DEPARTAMENTO DEL GUAVIARE

EMPOAGUAS E.S.P.
"Mejor en Calidad y Eficiencia"

ESTUDIOS ESPECIALIZADOS PARA EL APOYO EN LA ELABORACIÓN DE LOS ESTUDIOS Y DISEÑOS DEL SISTEMA DE ABASTECIMIENTO DE AGUA POTABLE DEL CASCO URBANO DEL MUNICIPIO DE SAN JOSÉ DEL GUAVIARE, QUE COMPRENDEN LOS COMPONENTES DE CAPTACIÓN, ADUCCIÓN, TRATAMIENTO, ALMACENAMIENTO, Y DISTRIBUCIÓN ASÍ COMO LOS DISEÑOS ESTRUCTURALES , HIDRÁULICOS, ELÉCTRICOS, ELECTROMECÁNICOS Y ARQUITECTÓNICOS REQUERIDOS PARA LA OPTIMIZACIÓN DEL SISTEMA DE ACUEDUCTO, DE CONFORMIDAD CON LA NORMATIVIDAD VIGENTE Y LO ESTABLECIDO DENTRO DEL MARCO DEL CONVENIO INTERADMINISTRATIVO N°001 DEL 2025.

DISEÑADOR POR:

Cristian Fernando Holguin Sanchez
INGENIERO ESPECIALISTA ESTRUCTURAS
M.P. 041037-0526643 BYC

Observaciones:

Ubicación:
DEPARTAMENTO DEL GUAVIARE

Fecha:
MARZO 2026

Escala:
INDICADA

Contiene:
REFUERZO DE COLUMNA, MURO DE CONTENCIÓN, LOSAS Y DETALLES DEL TANQUE DE ALMACENAMIENTO

4

1