
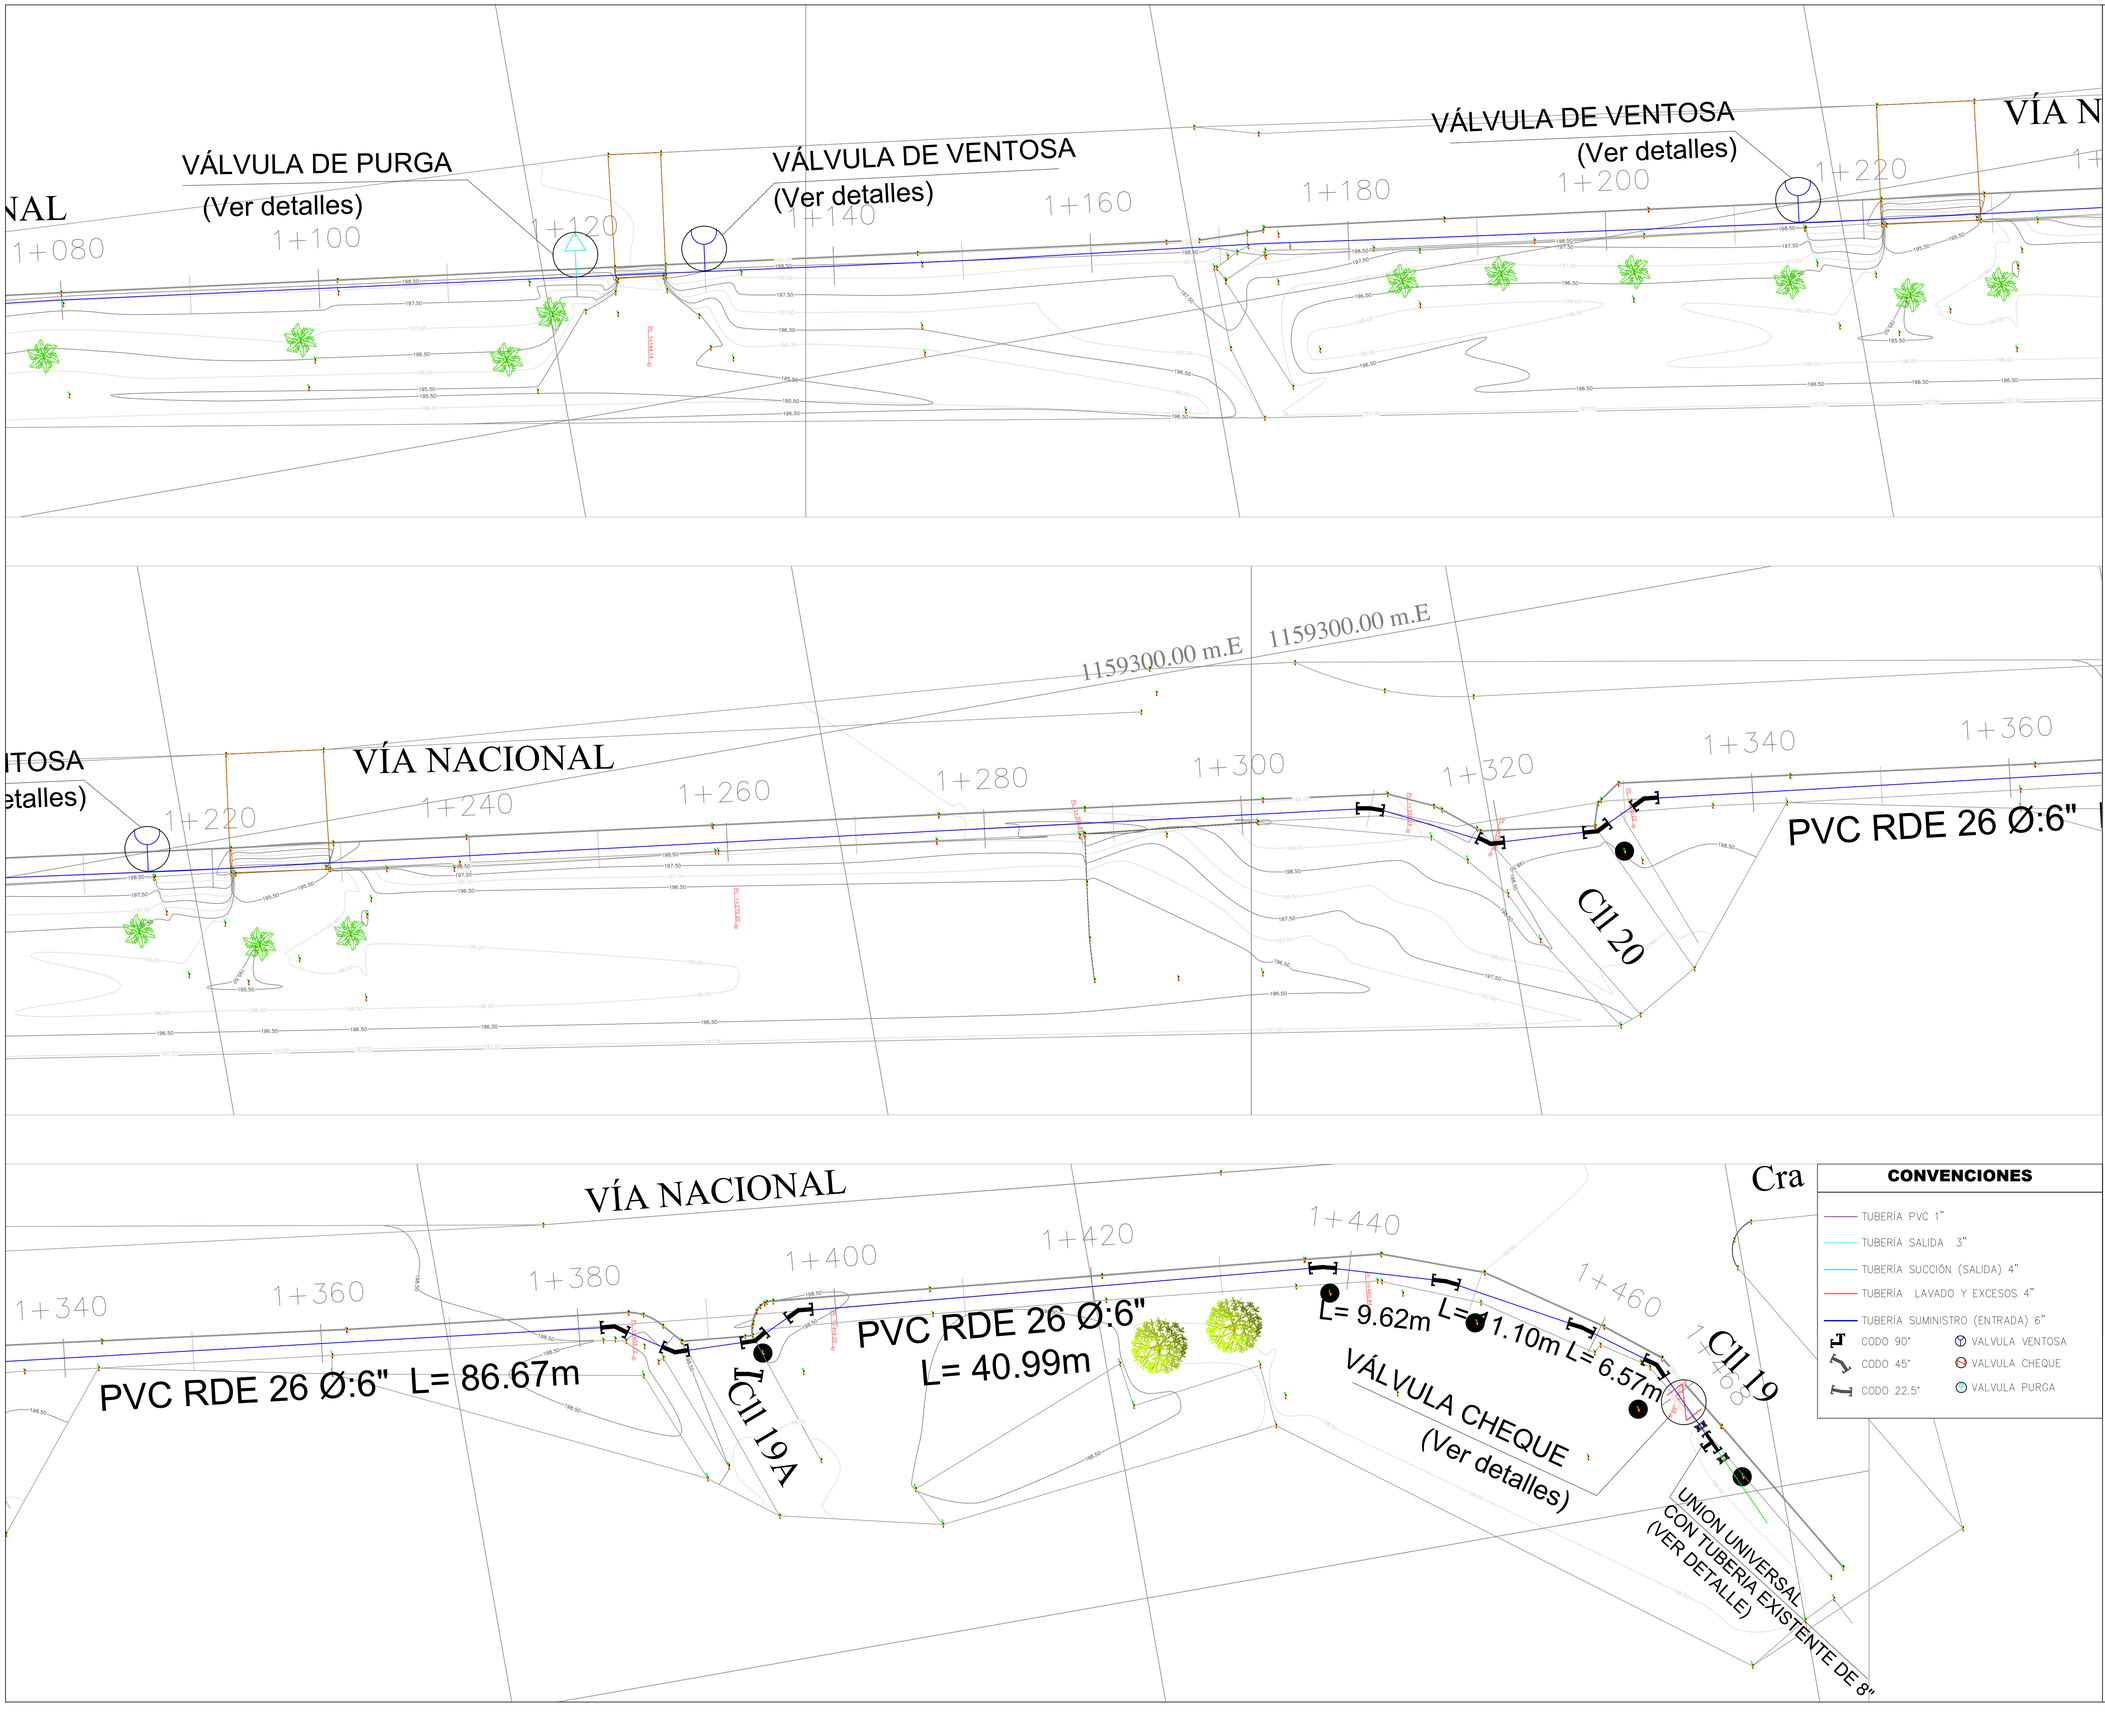


CONVENCIONES

- TUBERÍA PVC 1"
- TUBERÍA SALIDA 3"
- TUBERÍA SUCCIÓN (SALIDA) 4"
- TUBERÍA LAVADO Y EXCESOS 4"
- TUBERÍA SUMINISTRO (ENTRADA) 6"
- CODO 90°
- CODO 45°
- CODO 22.5°
- VALVULA VENTOSA
- VALVULA CHEQUE
- VALVULA PURGA

LOCALIZACION GENERAL

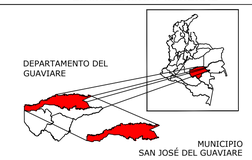

DEPARTAMENTO	GUAVIARE
MUNICIPIO	SAN JOSÉ DEL GUAVIARE
ZONA	URBANO

MUNICIPIO SAN JOSÉ DEL GUAVIARE

OBJETO:

ESTUDIOS ESPECIALIZADOS PARA EL APOYO EN LA ELABORACIÓN DE LOS ESTUDIOS Y DISEÑOS DEL SISTEMA DE ABASTECIMIENTO DE AGUA POTABLE DEL CASCO URBANO DEL MUNICIPIO DE SAN JOSÉ DEL GUAVIARE, QUE COMPRENDEN LOS COMPONENTES DE CAPTACIÓN, ADUCCIÓN, TRATAMIENTO, ALMACENAMIENTO, Y DISTRIBUCIÓN ASÍ COMO LOS DISEÑOS ESTRUCTURALES , HIDRÁULICOS, ELÉCTRICOS, ELECTROMECÁNICOS Y ARQUITECTÓNICOS REQUERIDOS PARA LA OPTIMIZACIÓN DEL SISTEMA DE ACUEDUCTO, DE CONFORMIDAD CON LA NORMATIVIDAD VIGENTE Y LO ESTABLECIDO DENTRO DEL MARCO DEL CONVENIO INTERADMINISTRATIVO N°001 DEL 2025.

CONTRATANTE:

EMPOAGUAS E.S.P.
"Mejor en Calidad y Eficiencia"

DISEÑOS DEL SISTEMA DE ABASTECIMIENTO AGUA POTABLE C.U -SJG

CONTIENE:

DISEÑO HIDRAULICO
IMPLANTACION GENERAL

PROYECCIÓN DE COORDENADAS:

PROYECCION: CONFORME DE GAUSS
ORIGEN: BOGOTA MAGNA SIRGAS
COORDENADAS PLANAS: 1.000.000 m.N 1.000.000 m.E
COORDENADAS GEOGRAFICAS:
LATITUD (N) 4°35'46.3215"
LONGITUD (W) DE GREENWICH 74°04'39,0285"

DISEÑO:

FIRMA

VoBo:

Escala: INDICADA	*DIBUJO:*	*Plano No:* 04 DE 12
Fecha: MARZO 2026		
Archivo Magnetico:		