


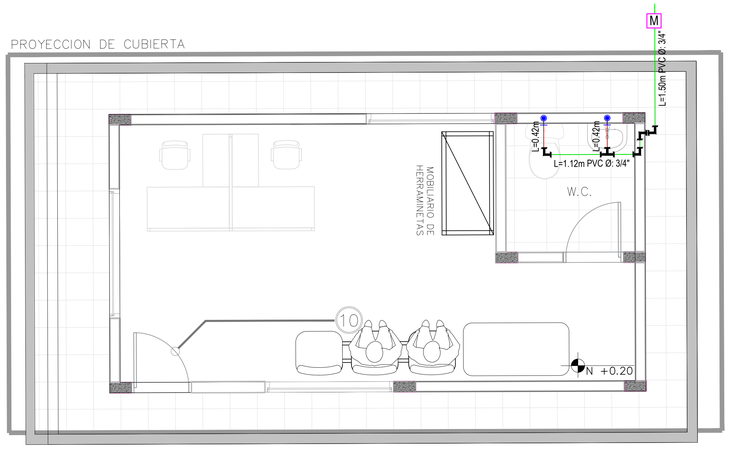


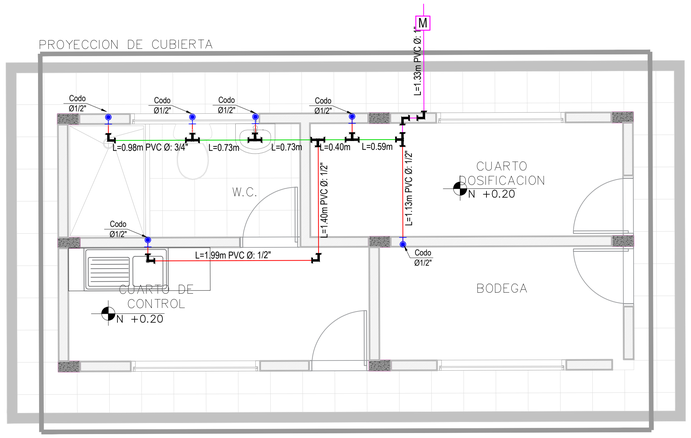


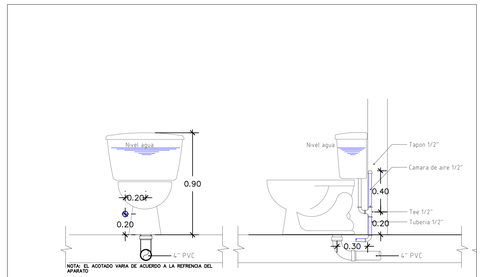


CONEXION DE SANITARIO
ESCALA 1:25

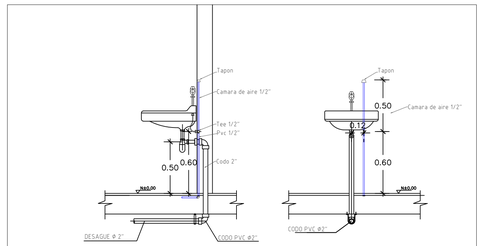


CONEXION LAVAMANOS
ESCALA 1:25

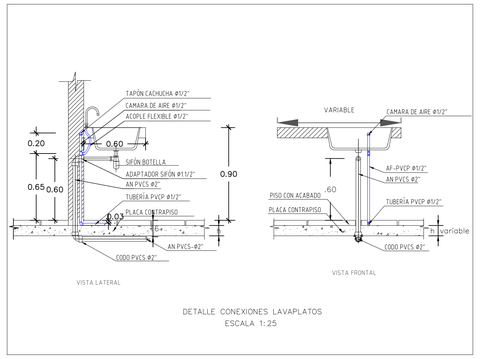


DETALLE CONEXIONES LAVAPLATOS
ESCALA 1:25

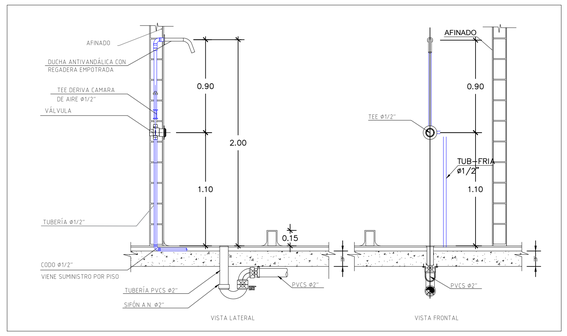

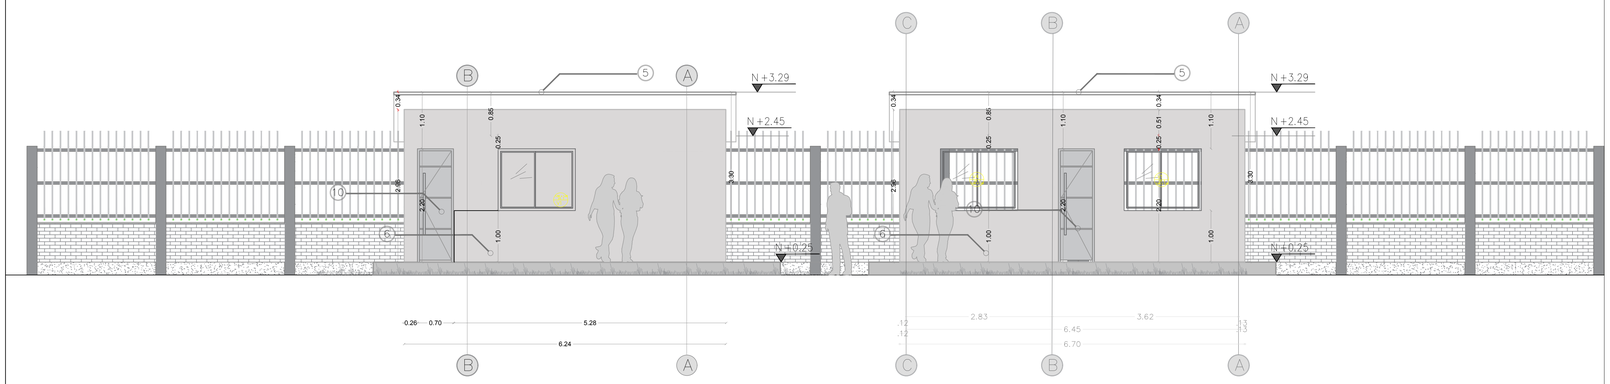


VISTA FRONTAL
ESC.....1_50

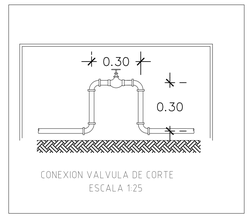

CONEXION VALVULA DE CORTE
ESCALA 1:25

CONVENCIONES	
TUBERIA SUMINISTRO Ø =¾"	
TUBERIA SUMINISTRO Ø=½"	
TUBERIA EXISTENTA Ø=1"	
CODO 90°	
TEE	
CODO SUBE 90°	
VALVULA DE CORTE	

LOCALIZACION GENERAL

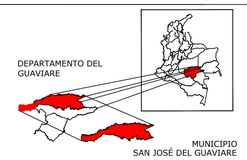

DEPARTAMENTO	GUAVIARE
MUNICIPIO	SAN JOSÉ DEL GUAVIARE
	URBANO

MUNICIPIO SAN JOSÉ DEL GUAVIARE

ESTUDIOS ESPECIALIZADOS PARA EL APOYO EN LA ELABORACIÓN DE LOS ESTUDIOS Y DISEÑOS DEL SISTEMA DE ABASTECIMIENTO DE AGUA POTABLE DEL CASCO URBANO DEL MUNICIPIO DE SAN JOSÉ DEL GUAVIARE, QUE COMPRENDEN LOS COMPONENTES DE CAPTACIÓN, ADUCCIÓN, TRATAMIENTO, ALMACENAMIENTO, Y DISTRIBUCIÓN ASÍ COMO LOS DISEÑOS ESTRUCTURALES , HIDRÁULICOS, ELÉCTRICOS, ELECTROMECÁNICOS Y ARQUITECTÓNICOS REQUERIDOS PARA LA OPTIMIZACIÓN DEL SISTEMA DE ACUEDUCTO, DE CONFORMIDAD CON LA NORMATIVIDAD VIGENTE Y LO ESTABLECIDO DENTRO DEL MARCO DEL CONVENIO INTERADMINISTRATIVO N°001 DEL 2025.

CONTRATANTE:

EMPOAGUAS E.S.P.
"Mejor en Calidad y Eficiencia"

DISEÑOS DEL SISTEMA DE ABASTECIMIENTO AGUA POTABLE C.U -SJG

DISEÑO HIDRAULICO CASETA DE OPERACIONES
DETALLES

PROYECCIÓN DE COORDENADAS:

PROYECCION: CONFORME DE GAUSS
ORIGEN: BOGOTA MAGNA SIRGAS
COORDENADAS PLANAS: 1.000.000 m.N 1.000.000 m.E

COORDENADAS GEOGRAFICAS:
LATITUD (N) 4°35'46.3215"
LONGITUD (W) DE GREENWICH 74°04'39,0285"

FIRMA

INDICADA	*DIBUJO:*	*Plano No:* **11** DE 12
MARZO 2026		
Archivo Magnetico:		