

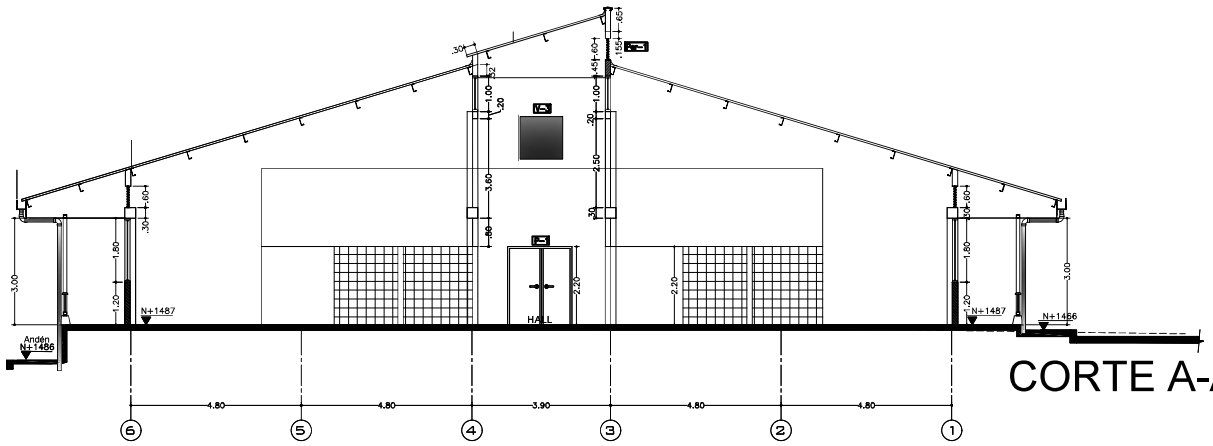



CORTE A-A

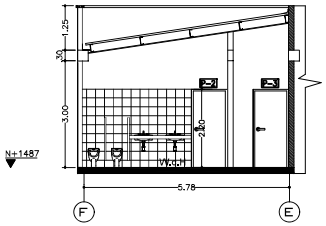

CORTE B-B

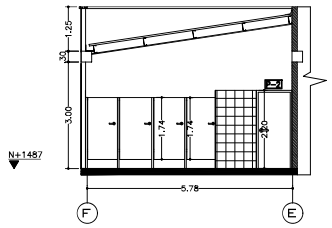

CORTE C-C

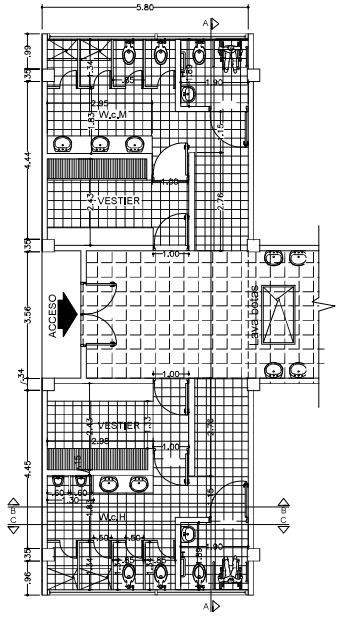

PLANTA ARQUITECTONICA

SERVICIO NACIONAL DE APRENDIZAJE
REGIONAL RISARALDA
CENTRO ATENCION SECTOR AGROPECUARIO

LOCALIZACIÓN:
SUBSEDE VEREDA EL LEMBO

REVISO:
JAVIER ALEJANDRO MORALES MARTINEZ

DIBUJO:
ALEJANDRA AVILA GRANADOS
PRACTICANTE DE DIBUJO ARQUITECTONICO

CONTIENE:
PLANTA ARQUITECTONICA
GENERAL DE BATERIAS SANITARIAS
CORTE AA
CORTE BB
CORTE CC

PROFECIONAL INFRAESTRUCTURA:
ALDUBITH FERNANDO RAMIREZ ELEJALDE

FIRMA DEL SUPERVISÓR:

CONTIENE:
1/1

ESCALA: 1/50

FECHA: 31/12/2025