P PLANTA ARQUITECTONICA

ESCALA 1:50

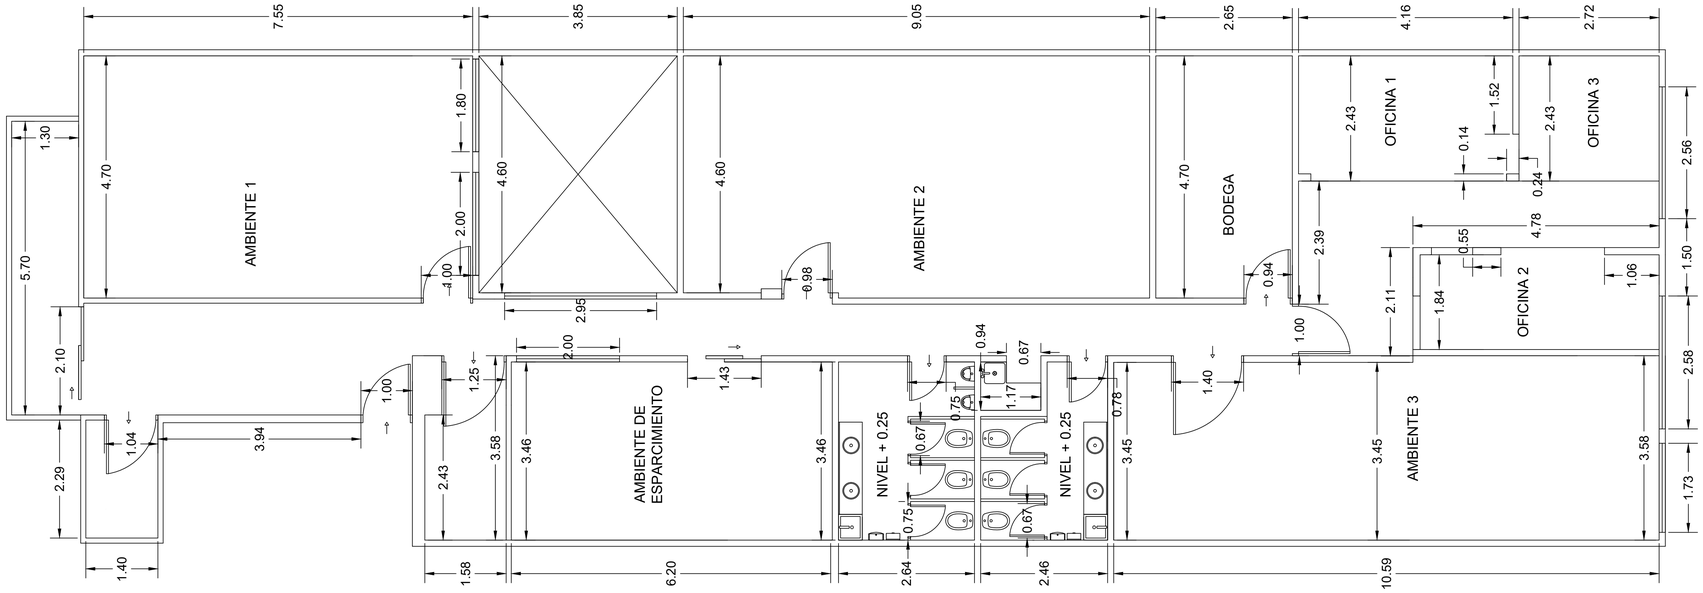

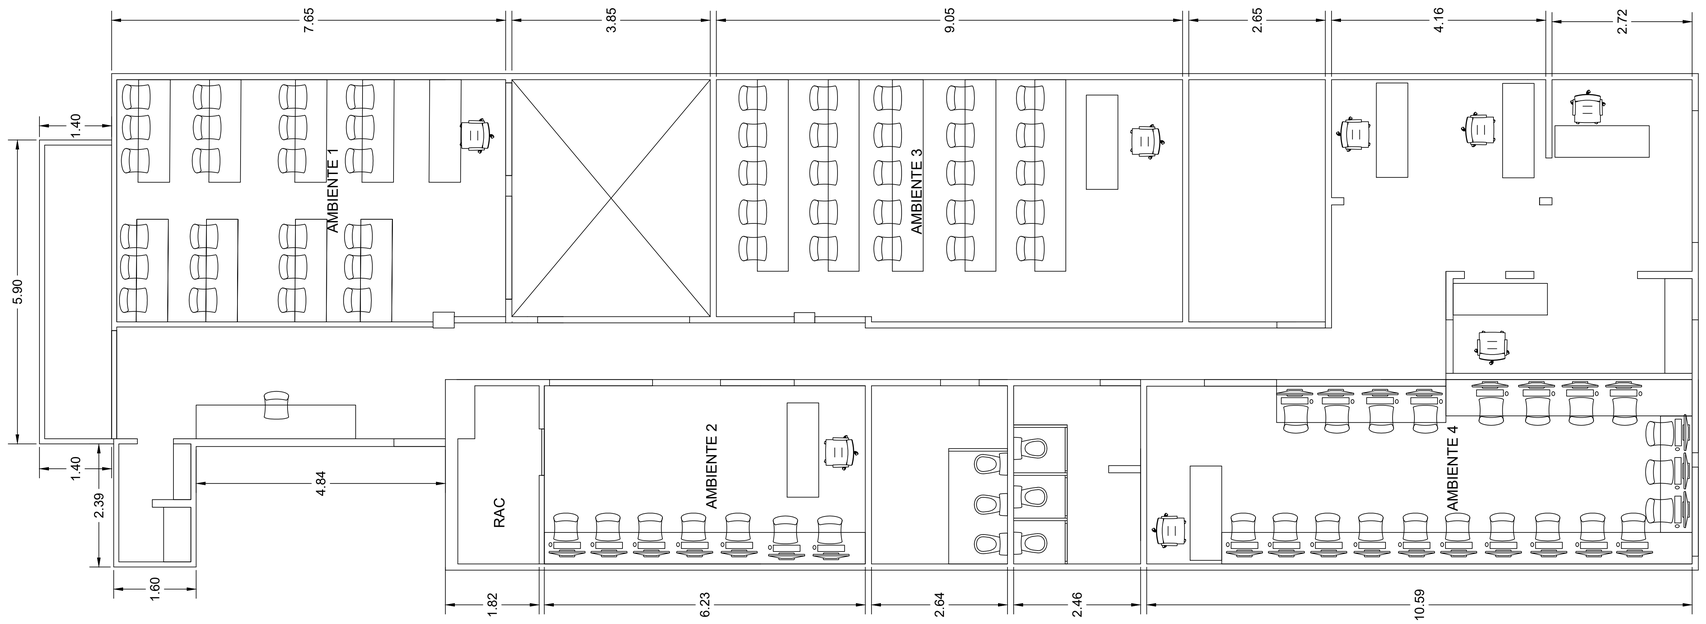

SERVICIO NACIONAL DE APRENDIZAJE
REGIONAL RISARALDA
CENTRO DE ATENCION SECTOR AGROPECUARIO

LOCALIZACIÓN:
SENA - CALLE 20

CONTIENE:
PLANOS PLANTA ARQ.

DIBUJO:
DANIEL FELIPE BEDOYA GIL

SUPERVISÓ:
ING. JAVIER ALEJANDRO MORALES MARTINEZ

CONVENCIONES:

PLANO:
1/1

ESCALA: INDICADAS

FECHA: 19/06/2025