



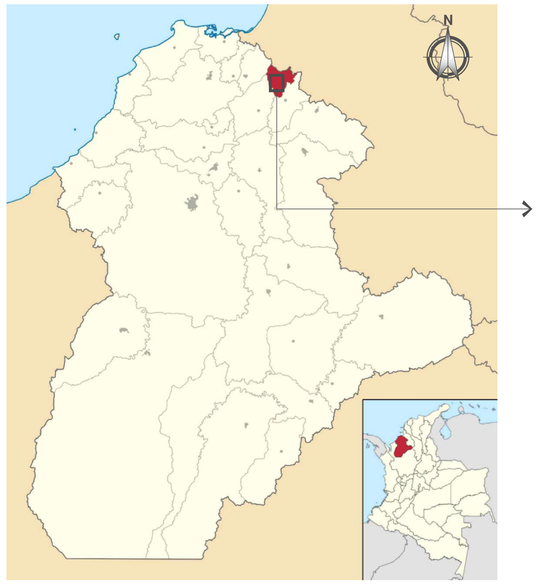


1 LOCALIZACIÓN - MUNICIPIO DE TUCHIN -DEPARTAMENTO DE CÓRDOBA
ESC AJUSTADO



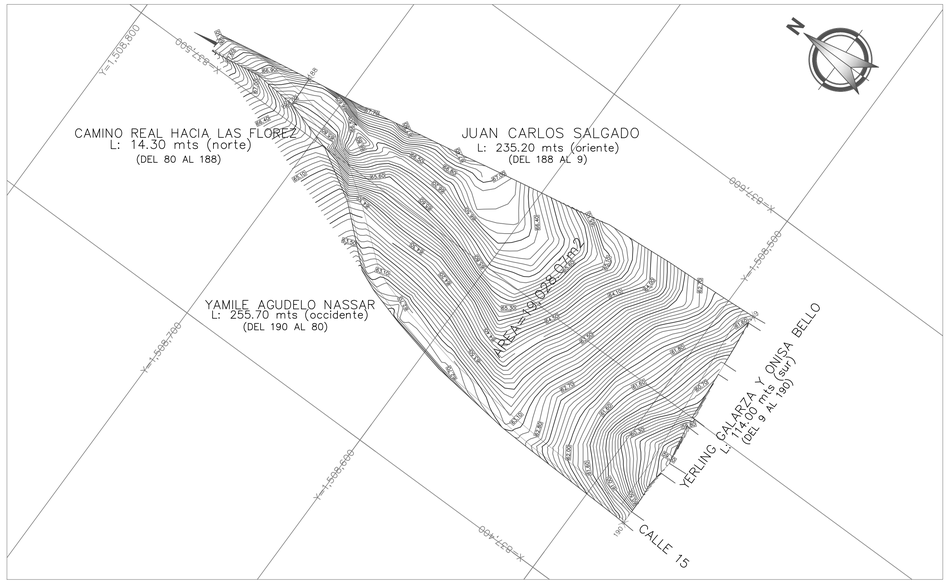


2 LEVANTAMIENTO ACTUAL
ESC 1:1200

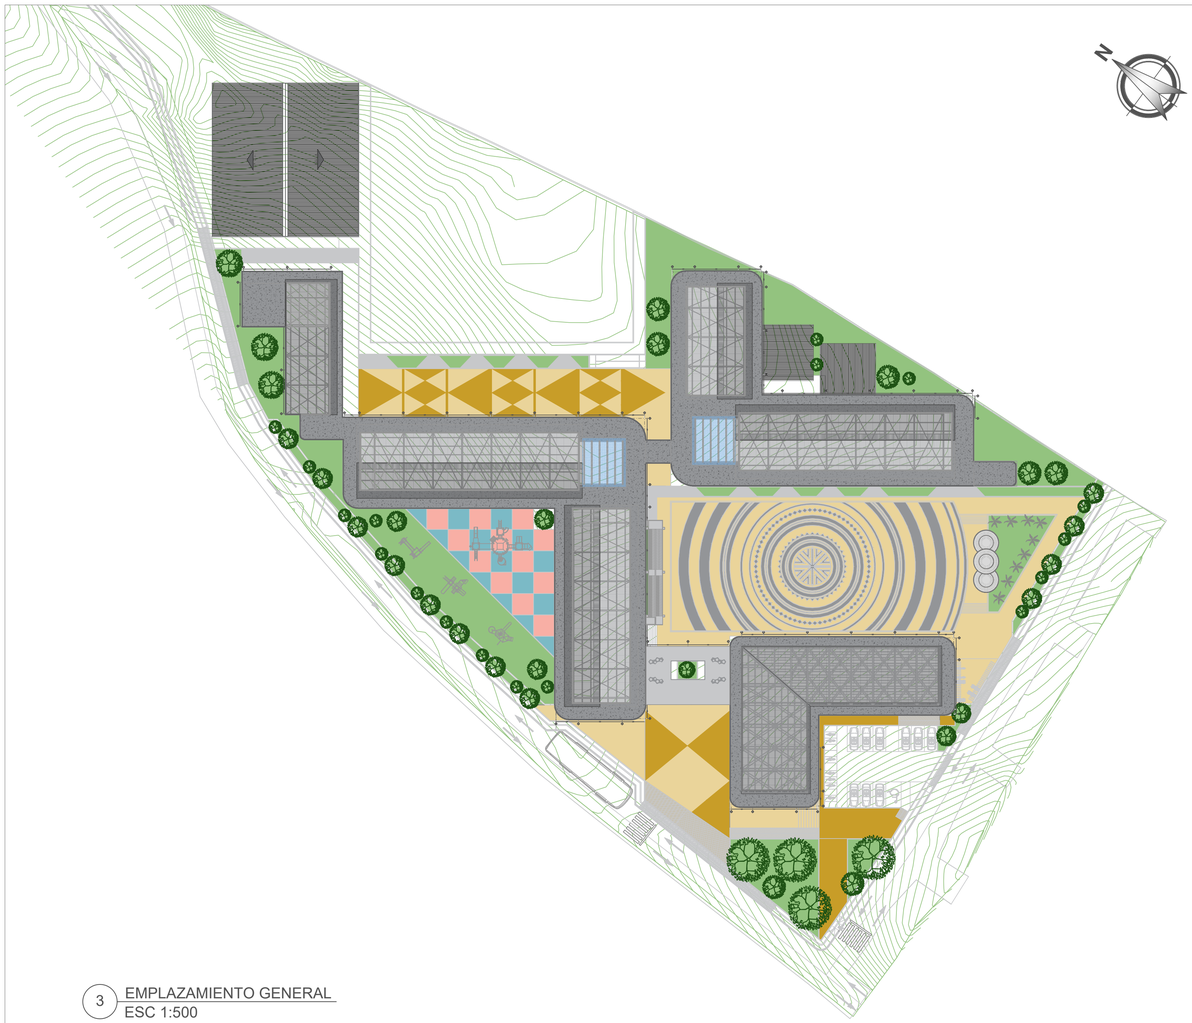

3 EMPLAZAMIENTO GENERAL
ESC 1:500



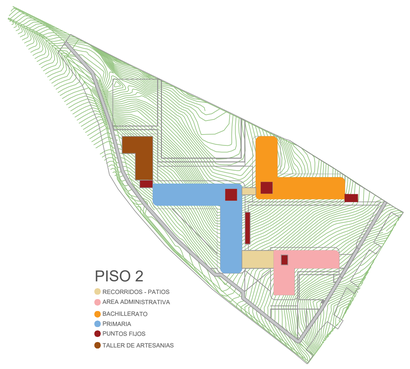

4 ZONIFICACIÓN
SIN ESCALA

			AREA	UNIDADES	ESTUDIANTES POR SALON	TOTAL ALUMNOS	TOTAL AREA
PISO 1	BLOQUE A	SALON	94,3835	6	20	120	566,18
		BAÑO	13,984	8			111,87
		PARQUE DE EXPERIENCIAS	419,4079	1			419,41
		CIRCULACIONES	909,0392	1			909,04
	BLOQUE B	VIGILANCIA	9,583	1			9,58
		ALMACEN	6,1059	1			6,11
		EQUIPOS Y CONTROL	7,2906	1			7,29
		VESTIER Y BAÑO	13,824	1			13,82
		DEPOSITO	55,8612	1			55,86
		PLANTA ELECTRICA	28,644	1			28,64
		BATERIA DE BAÑO	53,6071	1			53,61
		COMEDOR	199,917	1			199,92
		COCINA	81,88	1			81,88
		CIRCULACIONES	405,9225	1			405,92
		PATIO BODEGA	25,78	1			25,78
	BLOQUE C	LABORATORIOS	107,5894	2			215,18
		BIBLIOTECA	245,3654	3			736,10
		BATERIA DE BAÑO	67,149	4			268,60
		AUDITORIO	116,5357	5			582,68
		CIRCULACIONES	918,5406	7			6429,78
TOTAL AREA CONSTRUIR							11127,26

			AREA	UNIDADES	ESTUDIANTES POR SALON	TOTAL ALUMNOS	
PISO 2	BLOQUE A	SALON PRIMARIA	80,72	10	40	400	807,20
		CIRCULACIONES	512,7555	1			512,76
	BLOQUE B	BATERIA DE BAÑO	56,2224	1			56,22
		AREA DE ESTANCIA	51,1451	1			51,15
		CIRCULACIONES	459,2703	1			459,27
		SALA DE PROFESORES	104,55	1			104,55
		ATENCION A PADRES	22,95	1			22,95
		SALA DE JUNTAS	25,1175	1			25,12
		RECTORIA	25,1175	1			25,12
		ZONA ADMINISTRATIVA	71,2287	1			71,23
	BLOQUE C	SALON MEDIA	77,7854	8	40	320	622,13
		CIRCULACIONES	112	1			112,00
TOTAL AREA CONSTRUIR							2869,69

GOBERNACIÓN DE CÓRDOBA

PROYECTO

CONSTRUCCIÓN DE INSTITUCIÓN EDUCATIVA ALVARO ULCUE CHOCUE,EN EL MUNICIPIO DE TUCHIN - CÓRDOBA

LOCALIZACION:



LOCALIZACION:

TUCHIN - CORDOBA

TIPO DE PROYECTO

EDUCATIVO

EQUIPO DE DISEÑO

ANDREA CAROLINA ROJO TORRES
ARQUITECTO
TP. No. A2842201810079422O3

CONTIENE

LOCALIZACIÓN
EMPLAZAMIENTO GENERAL
LEVANTAMIENTO
ZONIFICACIÓN
CUADRO DE AREAS

OBSERVACIONES

SE ESTABLECE QUE CUALQUIER MODIFICACIÓN O ALTERACIÓN A LOS DISEÑOS ARQUITECTÓNICOS PROPUESTOS EN LOS PRESENTES PLANOS DEBE SER APROBADA Y REVISADA POR EL ARQUITECTO RESPONSABLE.
ESTO ES FUNDAMENTAL PARA ASEGURAR LA INTEGRIDAD Y VIABILIDAD DEL PROYECTO, ASÍ COMO PARA CUMPLIR CON LAS NORMATIVAS Y ESTÁNDARES ESTABLECIDOS.
CUALQUIER CAMBIO REALIZADO SIN DICHA APROBACIÓN SERÁ BAJO LA RESPONSABILIDAD DEL SOLICITANTE.

NOMBRE DEL ARCHIVO

ARQ-TUCHIN-MEGAGOLEGIO.DWG

FECHA: MARZO 2024
ESCALA: INDICADA

PLANO DE
A—100



1 PLANTA ARQUITECTONICA - PISO 1
ESC 1:300

GOBERNACIÓN DE
CÓRDOBA

PROYECTO

CONSTRUCCIÓN DE INSTITUCIÓN EDUCATIVA ALVARO ULCUE CHOCUE,EN EL MUNICIPIO DE TUCHIN - CÓRDOBA

LOCALIZACION:



LOCALIZACION:

TUCHIN - CORDOBA

TIPO DE PROYECTO

EDUCATIVO

EQUIPO DE DISEÑO

ANDREA CAROLINA ROJO TORRES
ARQUITECTO
TP. No. A28422019-1067942203

CONTIENE

PLANTA ARQUITECTONICA
PISO 1

OBSERVACIONES

SE ESTABLECE QUE CUALQUIER MODIFICACIÓN O ALTERACIÓN A LOS DISEÑOS ARQUITECTÓNICOS PROPUESTOS EN LOS PRESENTES PLANOS DEBE SER APROBADA Y REVISADA POR EL ARQUITECTO RESPONSABLE.
ESTO ES FUNDAMENTAL PARA ASEGURAR LA INTEGRIDAD Y VIABILIDAD DEL PROYECTO, ASÍ COMO PARA CUMPLIR CON LAS NORMATIVAS Y ESTÁNDARES ESTABLECIDOS.
CUALQUIER CAMBIO REALIZADO SIN DICHA APROBACIÓN SERÁ BAJO LA RESPONSABILIDAD DEL SOLICITANTE.


NOMBRE DEL ARCHIVO

ARQ-TUCHIN-MEGACOLEGIO.DWG

FECHA	ESCALA
MARZO 2024	INDICADA

PLANO DE

A–101

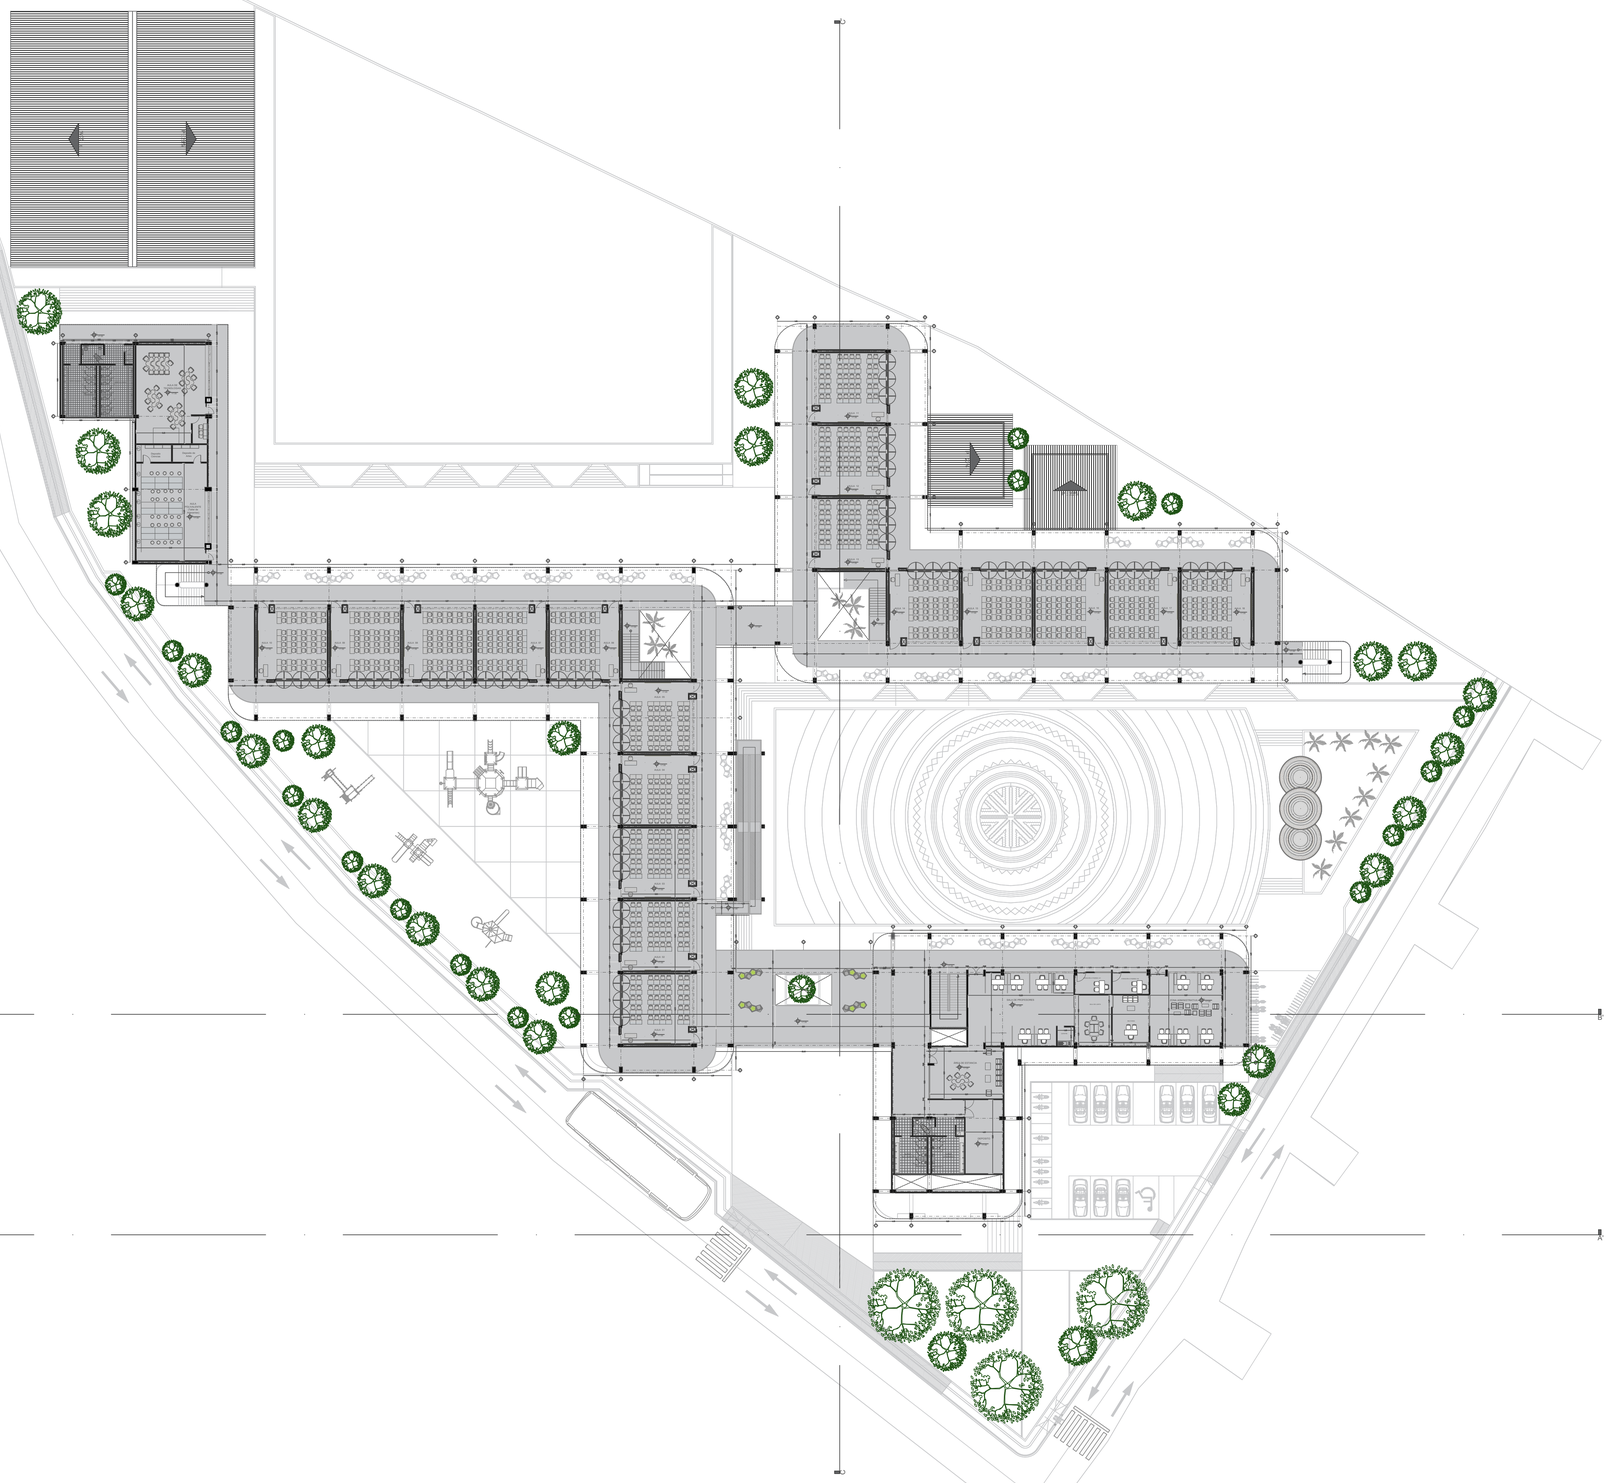

1 PLANTA ARQUITECTONICA - PISO 2
ESC 1:300

GOBERNACIÓN DE
CÓRDOBA

PROYECTO

CONSTRUCCIÓN DE INSTITUCIÓN EDUCATIVA ALVARO ULCUE CHOCUE,EN EL MUNICIPIO DE TUCHIN - CÓRDOBA

LOCALIZACION:



LOCALIZACION:

TUCHIN - CORDOBA

TIPO DE PROYECTO

EDUCATIVO

EQUIPO DE DISEÑO

ANDREA CAROLINA ROJO TORRES
ARQUITECTO
TP. No. A2842201915-1067942203

CONTIENE

PLANTA ARQUITECTONICA
PISO 2

OBSERVACIONES

SE ESTABLECE QUE CUALQUIER MODIFICACIÓN O ALTERACIÓN A LOS DISEÑOS ARQUITECTÓNICOS PROPUESTOS EN LOS PRESENTES PLANOS DEBE SER APROBADA Y REVISADA POR EL ARQUITECTO RESPONSABLE.
ESTO ES FUNDAMENTAL PARA ASEGURAR LA INTEGRIDAD Y VIABILIDAD DEL PROYECTO, ASÍ COMO PARA CUMPLIR CON LAS NORMATIVAS Y ESTÁNDARES ESTABLECIDOS.
CUALQUIER CAMBIO REALIZADO SIN DICHA APROBACIÓN SERÁ BAJO LA RESPONSABILIDAD DEL SOLICITANTE.


NOMBRE DEL ARCHIVO


ARQ-TUCHIN-MEGACOLEGIO.DWG


FECHA	ESCALA
MARZO 2024	INDICADA

PLANO No. DE


A-102

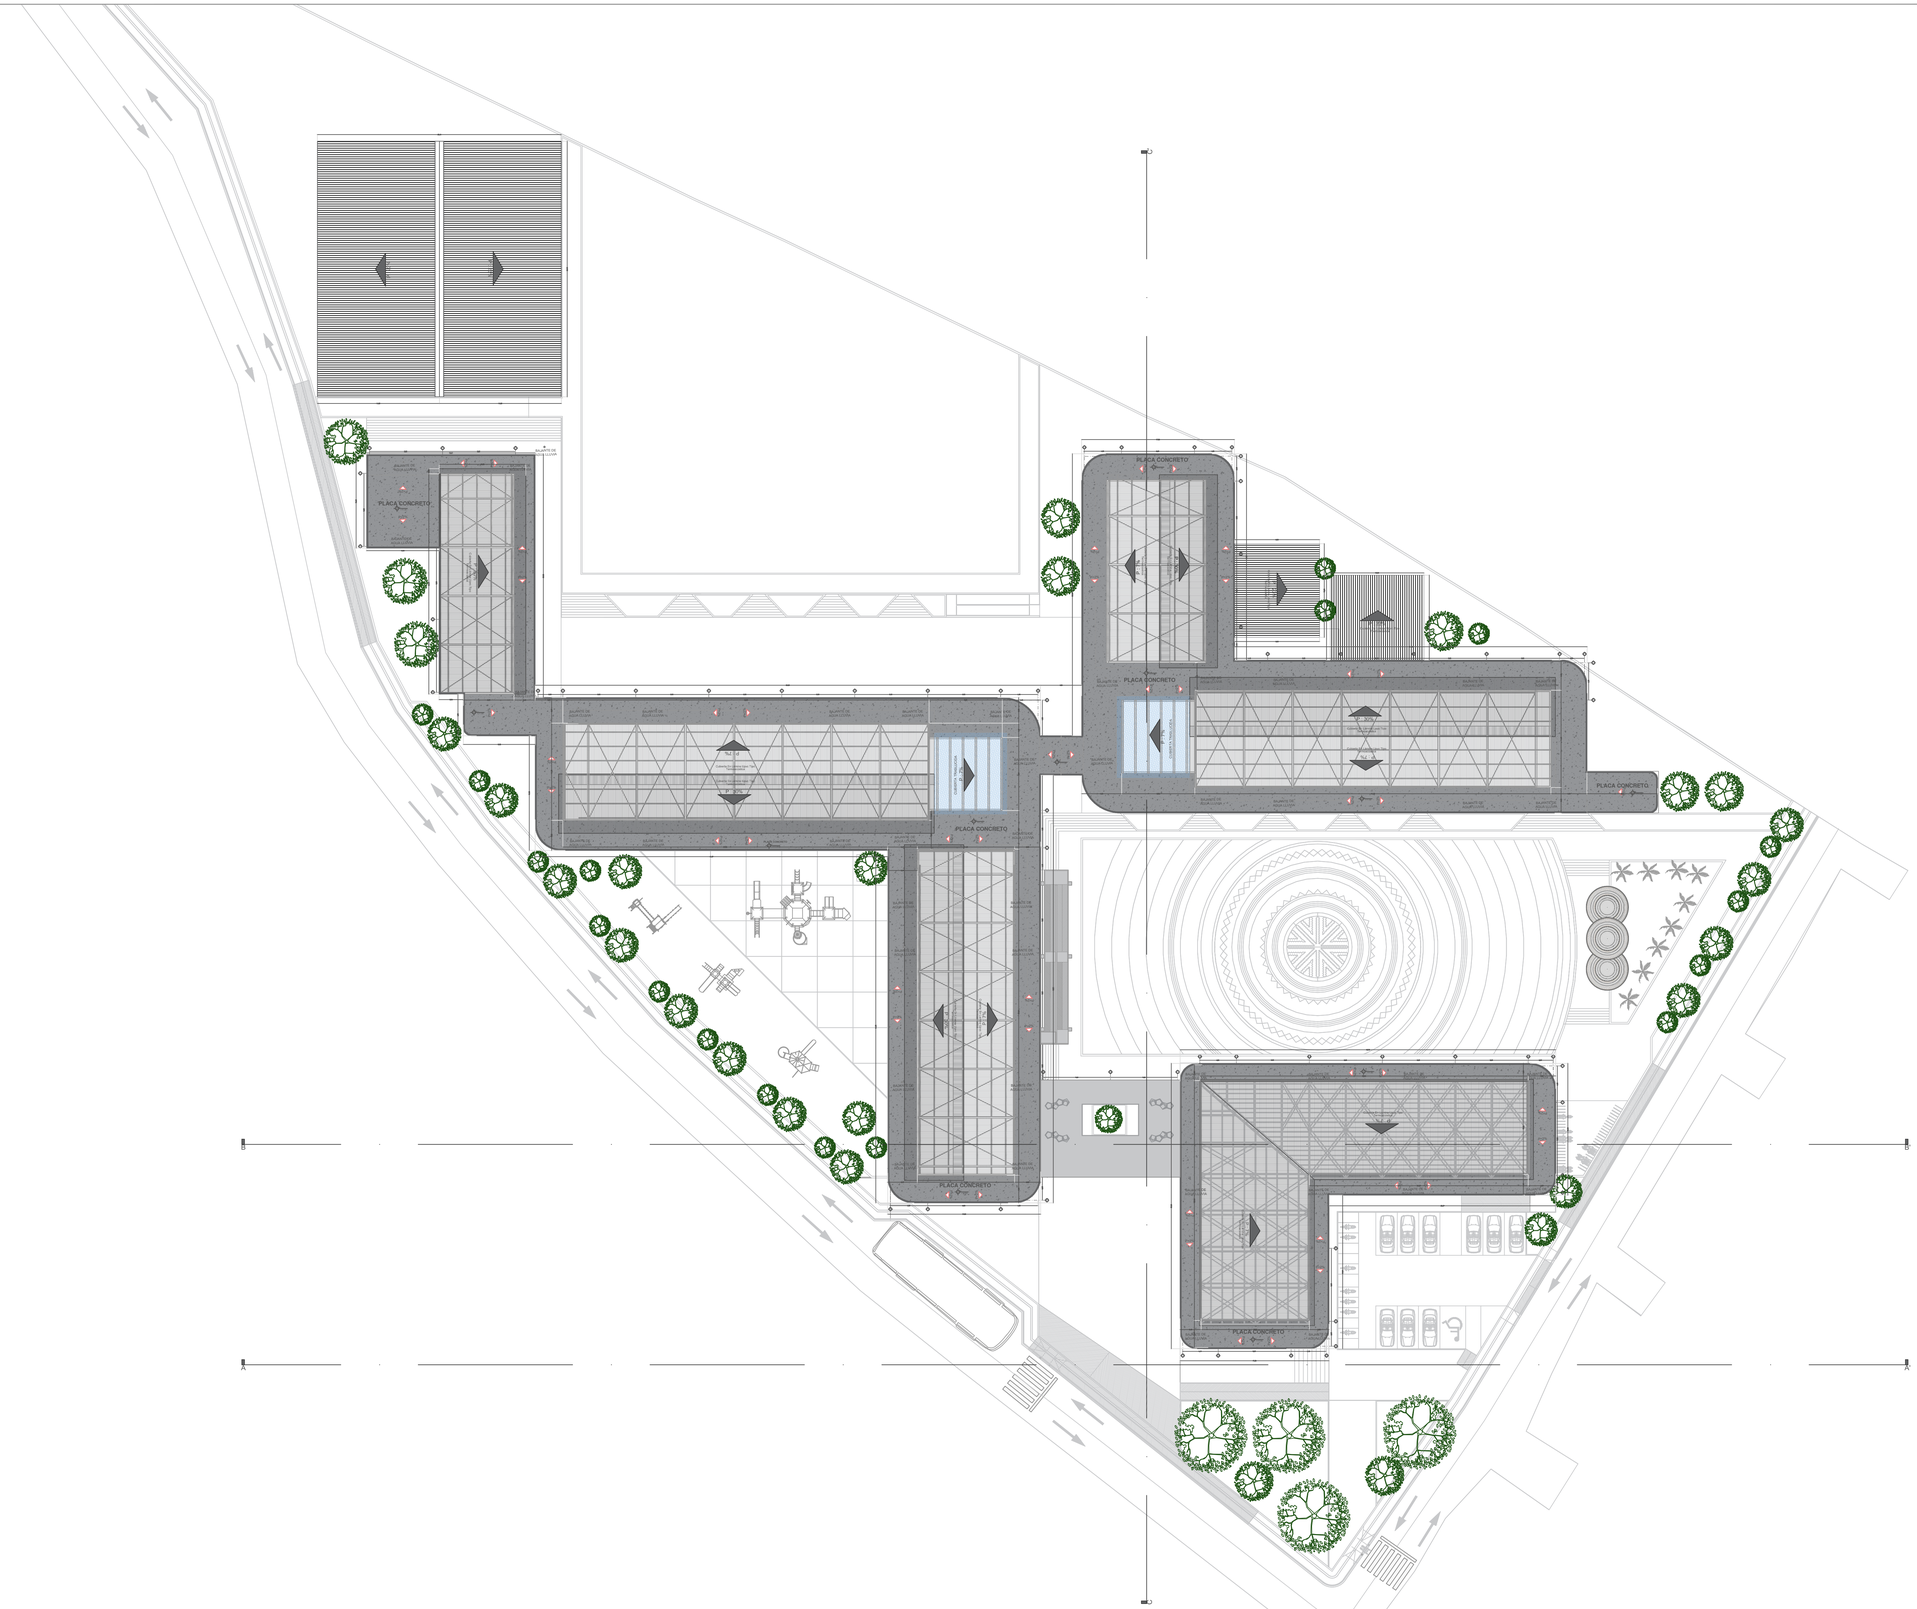
PLACA CONCRETO
PLACA CONCRETO
PLACA CONCRETO

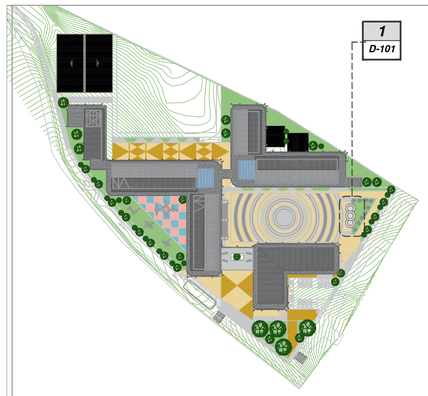


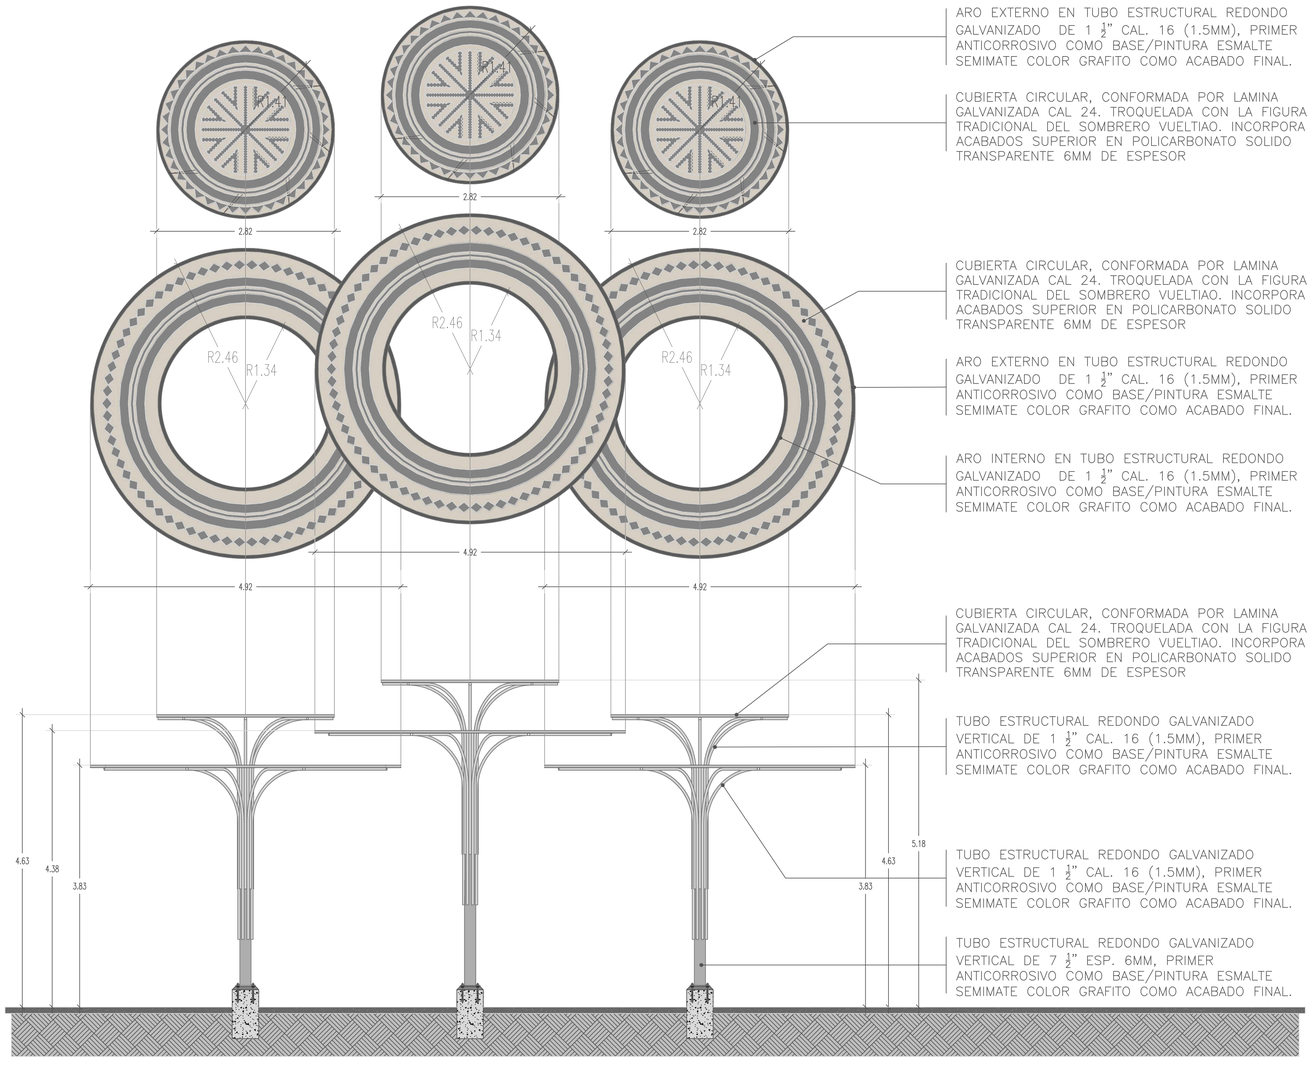


1 DETALLES ESTRUCTURA DE CUBIERTAS SOMBREROS
ESC AJUSTADA

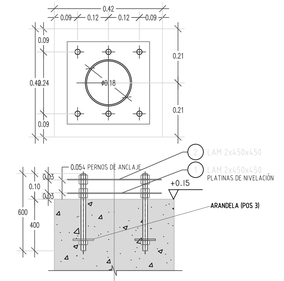


DETALLE PLANTILLAS DE NIVELACION
ESCALA 1:10

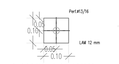


ARANDELA POS. 3
ESCALA 1:5

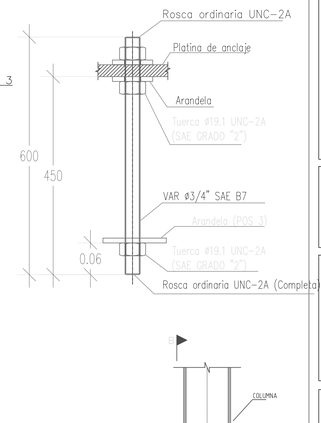




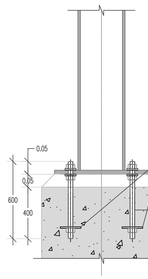


VISTA B-B
ESCALA 1:10

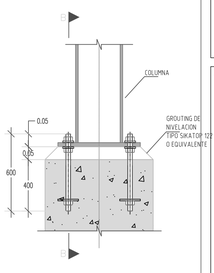

DETALLE 01
ANCLAJE TÍPICO DE COLUMNAS
ESCALA 1:10

MOBILIARIOS URBANOS

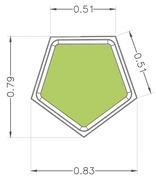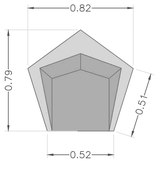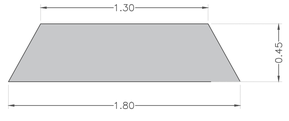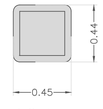JARDINERA SAMLE		BANCA SAMLE CON ESPALDAR		BANCA DOBBELT MODULO A SIN ESPALDAR		PAPELERA AEERO		BOLARDO MALMO
					 Vista en Planta		 Vista en Planta	

GOBERNACIÓN DE CÓRDOBA

PROYECTO

CONSTRUCCIÓN DE INSTITUCIÓN EDUCATIVA ALVARO ULCUE CHOCUE,EN EL MUNICIPIO DE TUCHIN - CÓRDOBA

LOCALIZACION:



LOCALIZACION:

TUCHIN - CORDOBA

TIPO DE PROYECTO

EDUCATIVO

EQUIPO DE DISEÑO

ANDREA CAROLINA ROJO TORRES
ARQUITECTO
TP. No A2542019-1057942203

CONTIENE

DETALLES
MOBILIARIOS

OBSERVACIONES

SE ESTABLECE QUE CUALQUIER MODIFICACIÓN O ALTERACIÓN A LOS DISEÑOS ARQUITECTÓNICOS PROPUESTOS EN LOS PRESENTES PLANOS DEBE SER APROBADA Y REVISADA POR EL ARQUITECTO RESPONSABLE.
ESTO ES FUNDAMENTAL PARA ASEGURAR LA INTEGRIDAD Y VIABILIDAD DEL PROYECTO, ASÍ COMO PARA CUMPLIR CON LAS NORMATIVAS Y ESTÁNDARES ESTABLECIDOS.
CUALQUIER CAMBIO REALIZADO SIN DICHA APROBACIÓN SERÁ BAJO LA RESPONSABILIDAD DEL SOLICITANTE.


NOMBRE DEL ARCHIVO


ARQ-TUCHIN-MEGACOLEGIO.DWG

FECHA: MARZO 2024
ESCALA: INDICADA


PLANO DE

D-101

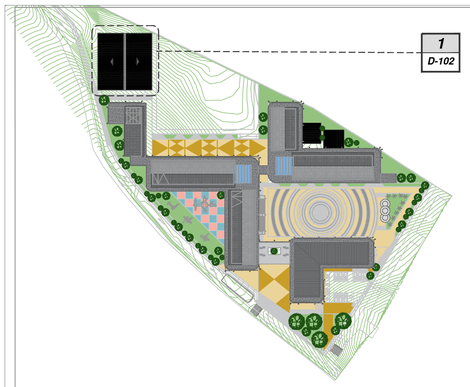


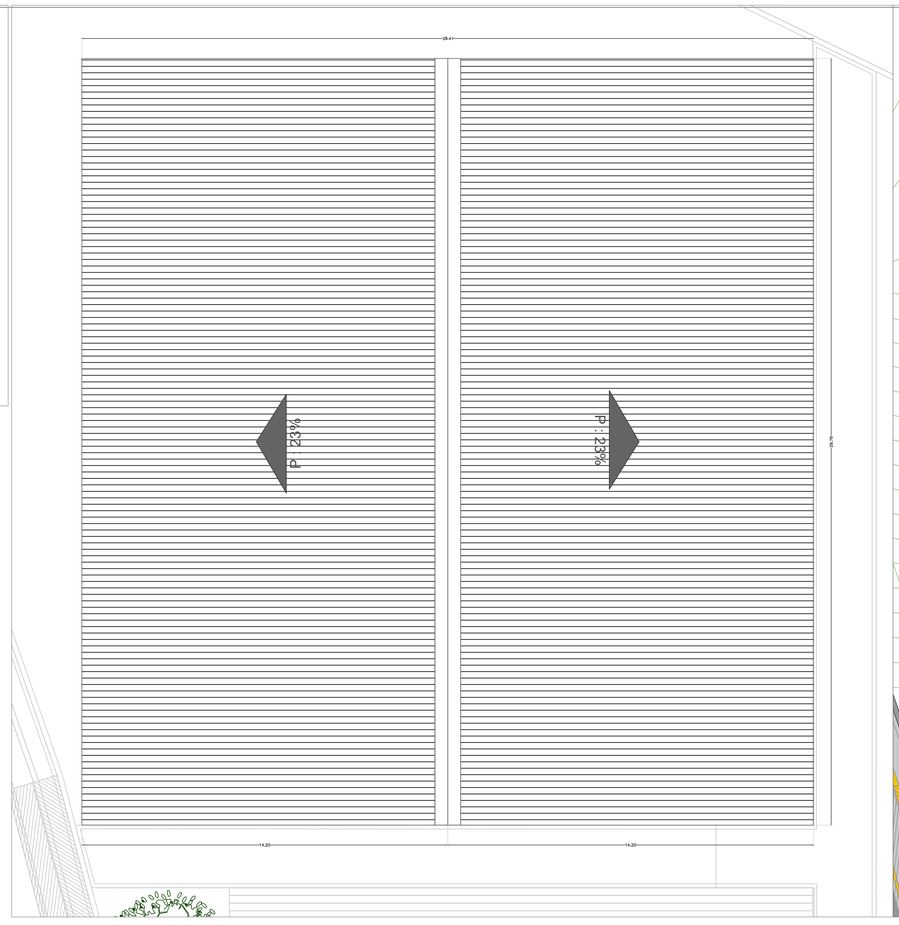

1 CUBIERTA POLIDEPORTIVO
ESC 1:100

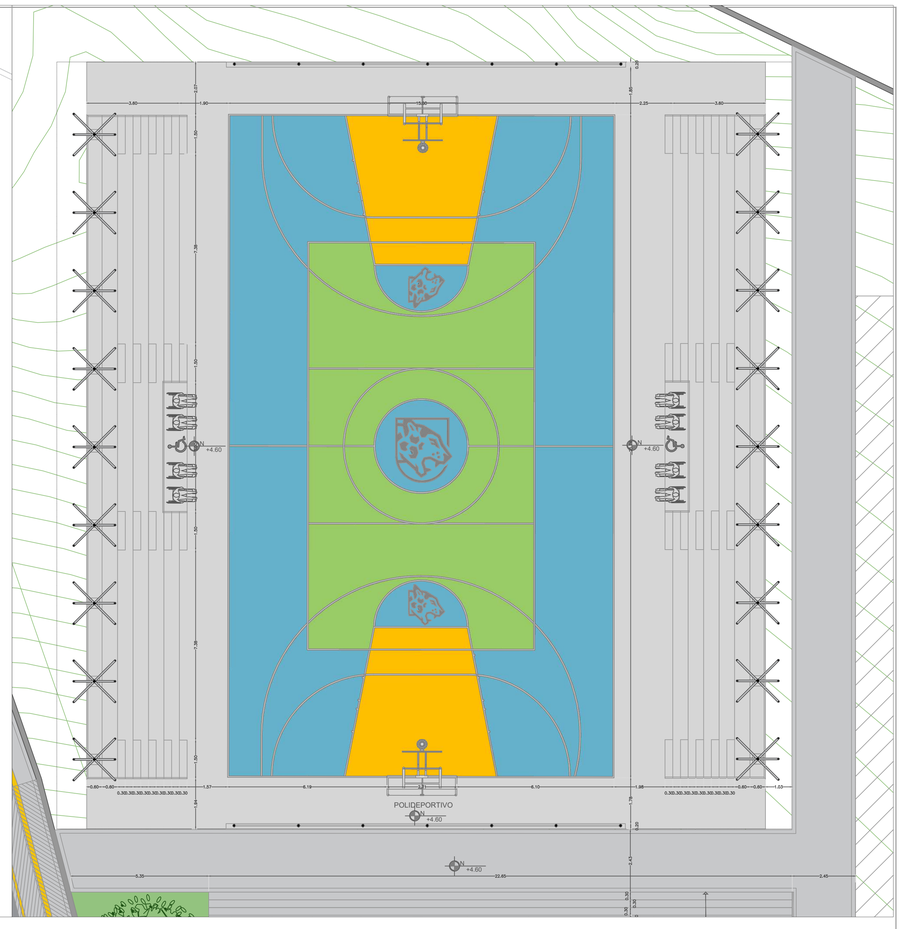

2 PLANTA POLIDEPORTIVO
ESC 1:100

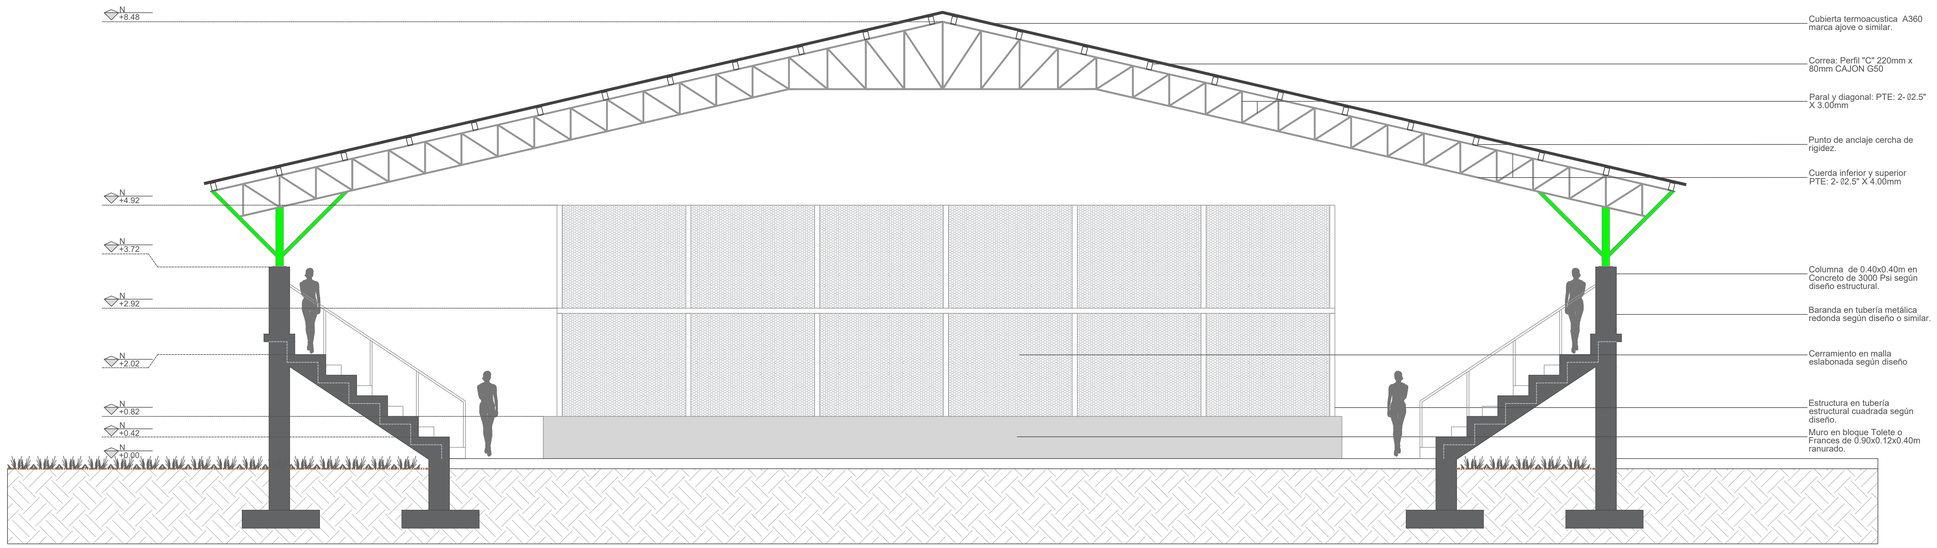

3 CORTE TRANSVERSAL POLIDEPORTIVO
ESC 1:50

GOBERNACIÓN DE
CÓRDOBA

PROYECTO

CONSTRUCCIÓN DE INSTITUCIÓN EDUCATIVA ALVARO ULCUE CHOCUE,EN EL MUNICIPIO DE TUCHIN - CÓRDOBA

LOCALIZACION:



LOCALIZACION:

TUCHIN - CORDOBA

TIPO DE PROYECTO

EDUCATIVO

EQUIPO DE DISEÑO

ANDREA CAROLINA ROJO TORRES
ARQUITECTO
TP. No. A2842201910-1067942203

CONTIENE

DETALLES POLIDEPORTIVO

OBSERVACIONES

SE ESTABLECE QUE CUALQUIER MODIFICACIÓN O ALTERACIÓN A LOS DISEÑOS ARQUITECTÓNICOS PROPUESTOS EN LOS PRESENTES PLANOS DEBE SER APROBADA Y REVISADA POR EL ARQUITECTO RESPONSABLE.
ESTO ES FUNDAMENTAL PARA ASEGURAR LA INTEGRIDAD Y VIABILIDAD DEL PROYECTO, ASÍ COMO PARA CUMPLIR CON LAS NORMATIVAS Y ESTÁNDARES ESTABLECIDOS.
CUALQUIER CAMBIO REALIZADO SIN DICHA APROBACIÓN SERÁ BAJO LA RESPONSABILIDAD DEL SOLICITANTE.

NOMBRE DEL ARCHIVO

ARQ-TUCHIN-MEGACOLEGIO.DWG

FECHA: MARZO 2024


ESCALA: INDICADA

PLANO DE

D–102



1 PLANO DE PISOS - PLANTA 1
ESC 1:500

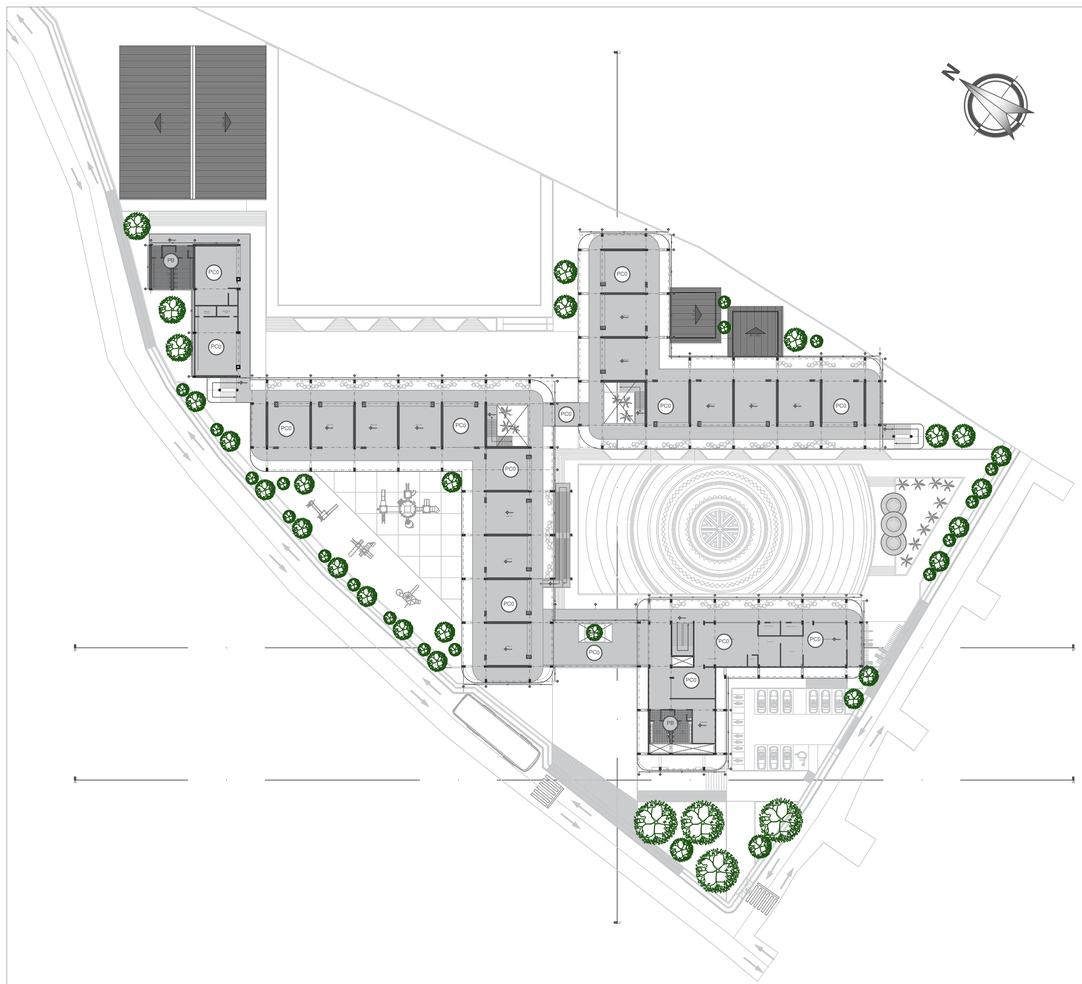

2 PLANO DE PISOS - PLANTA 2
ESC 1:500


ZV	ZONA VERDE
PC0	PLANTILLA DE PISO E:0.10m 3000PSI EN CONCRETO CON ACABADO AFINADO O INDUSTRIAL ANTIDESLIZANTE COLOR GRIS CLARO
PC1	PLANTILLA DE PISO E:0.10m 3000PSI EN CONCRETO ESTAMPADO Molde ML-28 Loseta Cuadrados Pequeños con Encaje 60cm x 30cm CON ACABADO AFINADO O INDUSTRIAL ANTIDESLIZANTE COLOR CAFE
PC2	PLANTILLA DE PISO E:0.10m 3000PSI EN CONCRETO ESTAMPADO Molde ML-28 Loseta Cuadrados Pequeños con Encaje 60cm x 30cm CON ACABADO AFINADO O INDUSTRIAL ANTIDESLIZANTE COLOR AMARILLO
	PLANTILLA DE PISO E:0.10m 3000PSI EN CONCRETO ESTAMPADO Molde ML-28 Loseta Cuadrados Pequeños con Encaje 60cm x 30cm CON ACABADO AFINADO O INDUSTRIAL ANTIDESLIZANTE COLOR NEGRO
PE1	PISO EN EPDM 3CM COLOR ROSADO SOBRE PLANTILLA DE PISO E:0.10m 3000PSI EN CONCRETO GRANO MUERTO
PE2	PISO EN EPDM 3CM COLOR AZUL SOBRE PLANTILLA DE PISO E:0.10m 3000PSI EN CONCRETO GRANO MUERTO
RH	E:0.20m 4000PSI EN CONCRETO HIDRAULICO
PB	PISO EN BALDOSA /CERAMICA



MOLDE CONCRETO ESTAMPADO

MODULO DE PISO TIPICO (LOSETA PEATONAL 20X20X6)

CANTIDADES PISO EN UN MODULO DE PISO 1.80 X 1.60

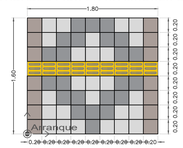

	LOSETAS
A	14 UN
B	25 UN
C	23 UN
TOTAL 62 UN	

NOTAS:
Se modula el piso a partir de las especificaciones tecnicas entregadas por parte del proveedor de las losetas Peatonales.

A COLOR ARENA

B COLOR GRIS MEDIO

C COLOR GRIS OSCURO

CARACTERISTICAS GEOMETRICAS



MEDIDA NOMINAL (mm)		
LONGITUD	ANCHO	ESPESOR
200	200	60

ESPESOR/ANCHO SEPARADORES
2 mm ± 0.5 mm Entre 4 mm a 15 mm

MEDIDA REAL (mm)		
LONGITUD	ANCHO	ESPESOR
196	196	60

RESISTENCIA AL DESGASTE
MENOR A 23 mm

TOLERANCIA (mm)		
LONGITUD	ANCHO	ESPESOR
± 1.5	± 1.5	± 3.5

RESISTENCIA AL DESLIZAMIENTO
MAYOR A 45 mm



IMAGEN DEL PRODUCTO

CARACTERISTICAS FISICAS Y MECANICAS


MODULO DE ROTURA MINIMO (MPA)		
CUMPLIENDO DESGASTE	PROMEDIO 5 ESPECIMENES	INDIVIDUAL
SI	4.2	3.8
NO	5.0	4.2

PESO UNIDAD
4,8 Kg.
DENSIDAD
≥ 1.7 Kg./m3

ABSORCIÓN DE AGUA
PROMEDIO DE 5 UNIDADES, MAXIMO, %
≤ 7%
COLORES




PISO EPDM CAUCHO

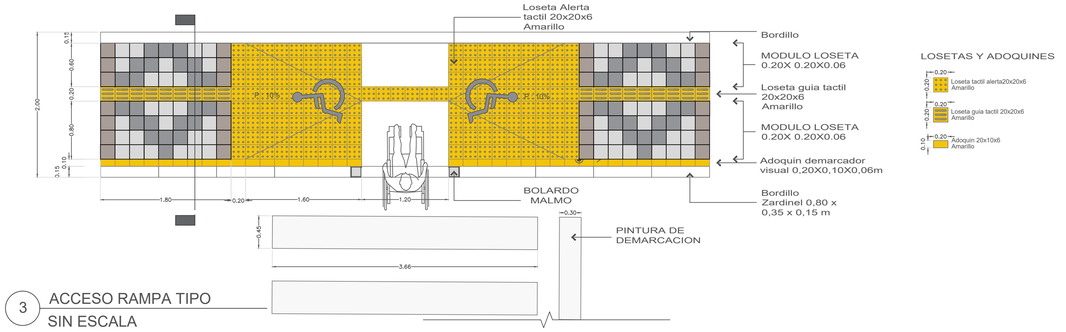


3 ACCESO RAMPA TIPO
SIN ESCALA

LOSETAS Y ADOQUINES

CORTE ANDEN TIPO

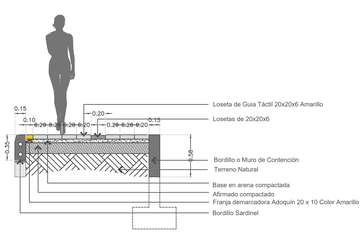

MURO DE CONTENCIÓN ANDEN

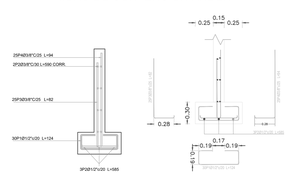

BORDILLO SARDINEL



VISTA LATERAL VISTA POSTERIOR

GOBERNACIÓN DE CÓRDOBA

PROYECTO

CONSTRUCCIÓN DE INSTITUCIÓN EDUCATIVA ALVARO ULCUE CHOCUE,EN EL MUNICIPIO DE TUCHIN - CÓRDOBA

LOCALIZACION:



LOCALIZACION:

TUCHIN - CORDOBA

TIPO DE PROYECTO

EDUCATIVO

EQUIPO DE DISEÑO

ANDREA CAROLINA ROJO TORRES
ARQUITECTO
TP. No. A2642201I-106794203

CONTIENE

PLANOS DE PISOS - ANDENES

OBSERVACIONES

SE ESTABLECE QUE CUALQUIER MODIFICACIÓN O ALTERACIÓN A LOS DISEÑOS ARQUITECTÓNICOS PROPUESTOS EN LOS PRESENTES PLANOS DEBE SER APROBADA Y REVISADA POR EL ARQUITECTO RESPONSABLE.
ESTO ES FUNDAMENTAL PARA ASEGURAR LA INTEGRIDAD Y VIABILIDAD DEL PROYECTO, ASÍ COMO PARA CUMPLIR CON LAS NORMATIVAS Y ESTÁNDARES ESTABLECIDOS.
CUALQUIER CAMBIO REALIZADO SIN DICHA APROBACIÓN SERÁ BAJO LA RESPONSABILIDAD DEL SOLICITANTE.

NOMBRE DEL ARCHIVO

ARQ-TUCHIN-MEGACOLEGIO.DWG


FECHA	ESCALA
MARZO 2024	INDICADA

PLANO DE


P–101




1 SECCION A-A'
ESC 1:200

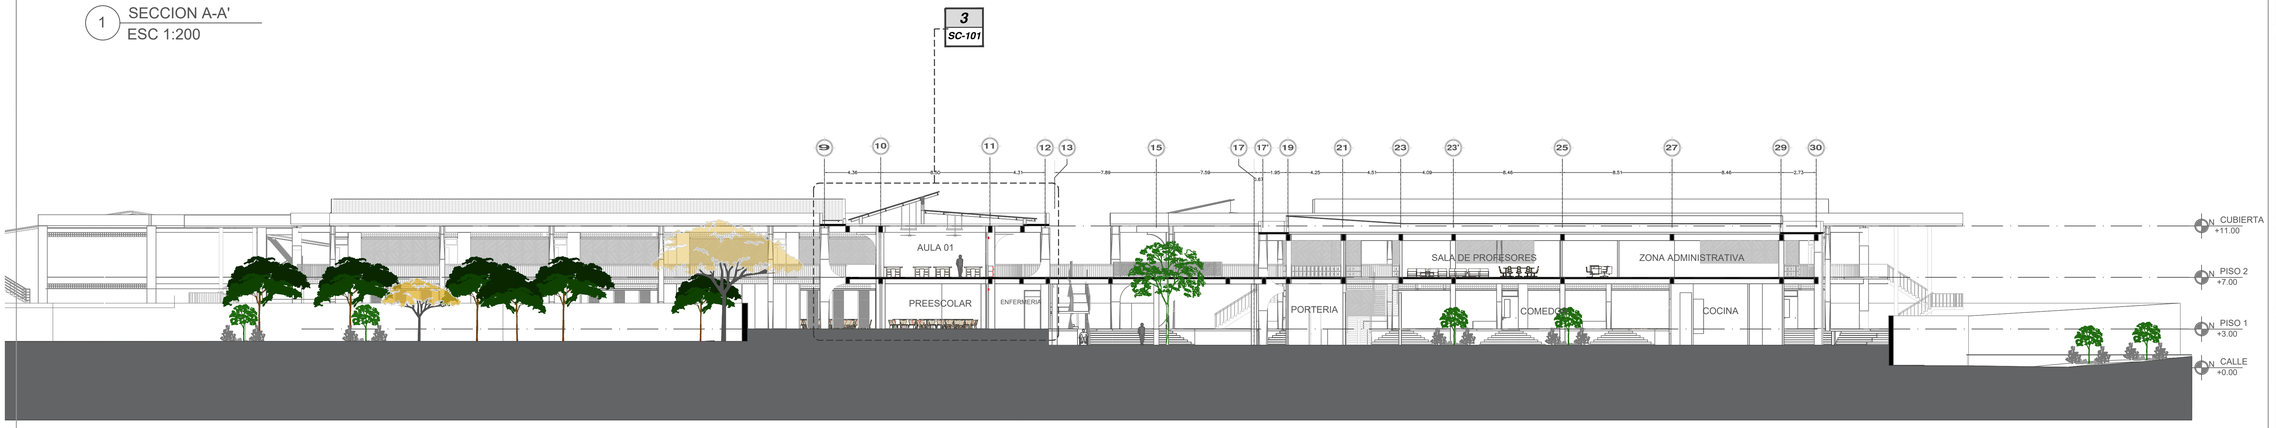


2 SECCION B-B'
ESC 1:200

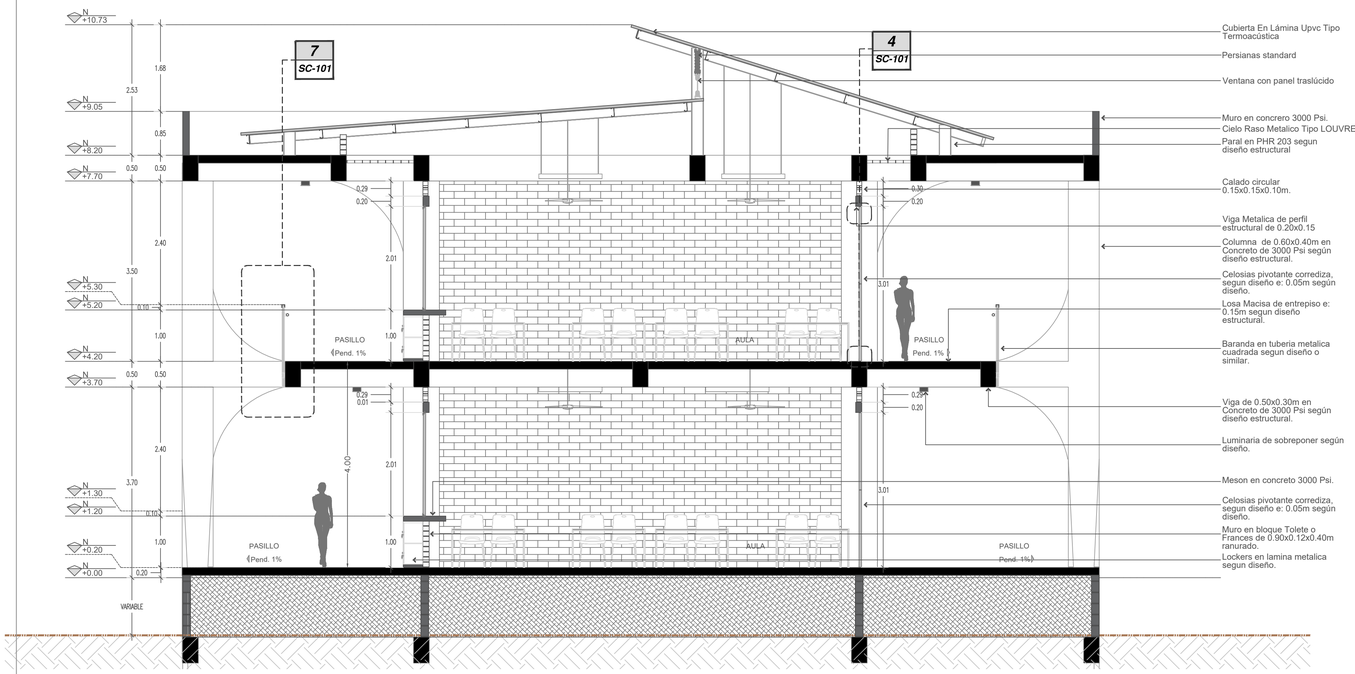


3 SECCION BLOQUE TIPO
ESC 1:50

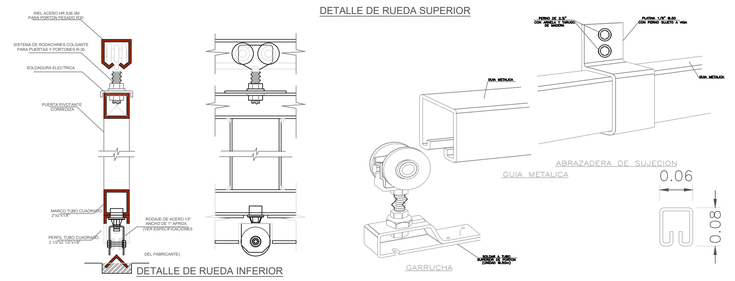


4 DETALLE DE SUJECIÓN DE GUÍA SUPERIOR E INFERIOR
ESCALA AJUSTADA

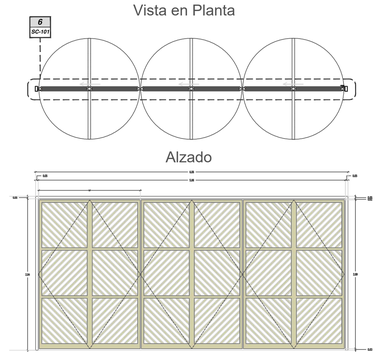

5 DETALLES CELOSIA PIVOTANTE CORREDIZA
ESC 1:50

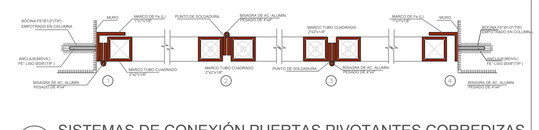

6 SISTEMAS DE CONEXIÓN PUERTAS PIVOTANTES CORREDIZAS
ESCALA AJUSTADA

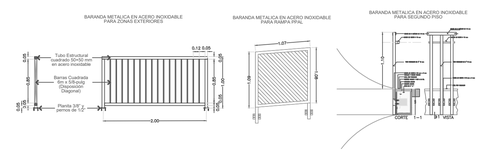

7 DETALLES BARANDAS
ESC 1:50

GOBERNACIÓN DE CÓRDOBA

PROYECTO

CONSTRUCCIÓN DE INSTITUCIÓN EDUCATIVA ALVARO ULCUE CHOCUE,EN EL MUNICIPIO DE TUCHIN - CÓRDOBA

LOCALIZACION:



LOCALIZACION:

TUCHIN - CORDOBA

TIPO DE PROYECTO

EDUCATIVO

EQUIPO DE DISEÑO

ANDREA CAROLINA ROJO TORRES
ARQUITECTO
TP No. A2842019-1067942203

CONTIENE

SECCIONES Y DETALLES

OBSERVACIONES

SE ESTABLECE QUE CUALQUIER MODIFICACIÓN O ALTERACIÓN A LOS DISEÑOS ARQUITECTÓNICOS PROPUESTOS EN LOS PRESENTES PLANOS DEBE SER APROBADA Y REVISADA POR EL ARQUITECTO RESPONSABLE.
ESTO ES FUNDAMENTAL PARA ASEGURAR LA INTEGRIDAD Y VIABILIDAD DEL PROYECTO, ASÍ COMO PARA CUMPLIR CON LAS NORMATIVAS Y ESTÁNDARES ESTABLECIDOS.
CUALQUIER CAMBIO REALIZADO SIN DICHA APROBACIÓN SERÁ BAJO LA RESPONSABILIDAD DEL SOLICITANTE.


NOMBRE DEL ARCHIVO

ARQ-TUCHIN-MEGACOLEGIO.DWG


FECHA	ESCALA
MARZO 2024	INDICADA

PLANO DE

SC – 101

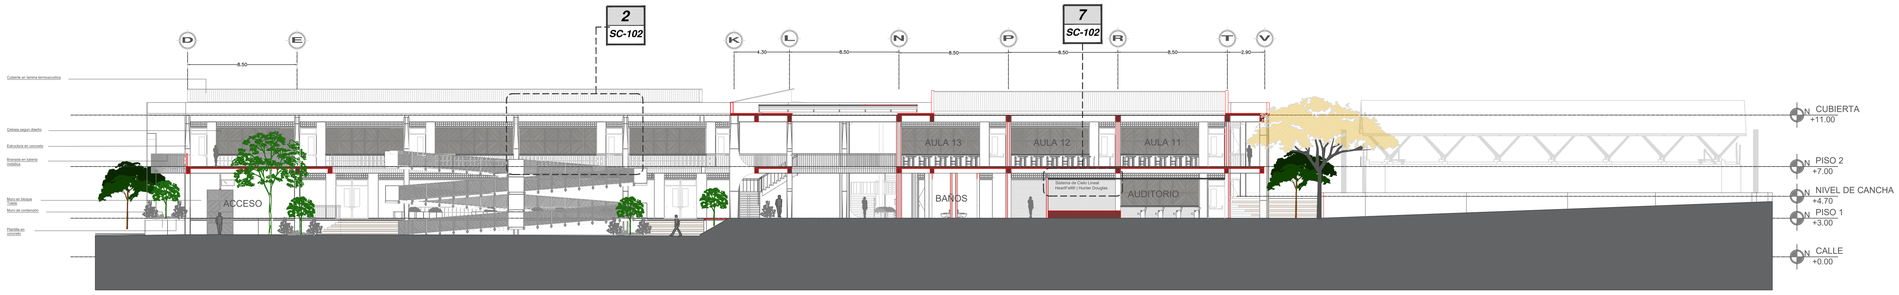

1 SECCION C-C'
ESC 1:200

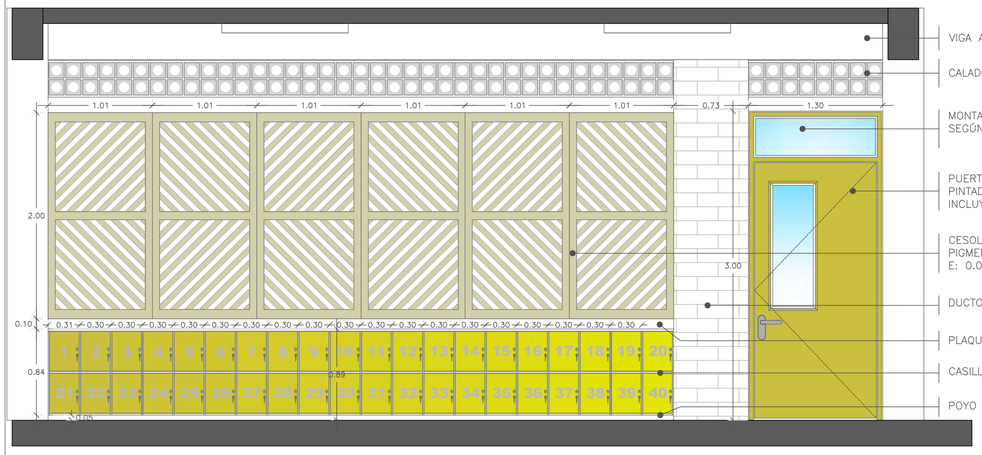

VIGA AEREA EN CONCRETO DE 21 MPA (3000 Psi).

CALADO DE CONCRETO, SEGÚN DISEÑO E: 0.10m

MONTAJE CON VIDRIO DE SEGURIDAD 5 MM. INCLUYE MARCO SEGÚN DISEÑO.

PUERTA METÁLICA EN LAMINA CALIBRE 22 DE 1,30m x 3,0m PINTADA Y TERMINADA CON MIRILLA EN VIDRIO DE SEGURIDAD. INCLUYE MARCO SEGÚN DISEÑO.

CESOLIAS FIJA de 1.01 x 1.01M EN CONCRETO HVE PIGMENTADO TODA SU MASA, F´u 28 MPA, SEGÚN DISEÑO E: 0.07m


DUCTO TÉCNICO EN MAMPOSTERÍA

PLAQUETA DE CONCRETO REFORZADO F´ C 21 MPA


CASILLEROS SEGÚN MODELO M.E,N.

POYO H= 0.05M NIVEL TERMINADO


2 FACHADA TIPO DE SALONES
ESC 1:25

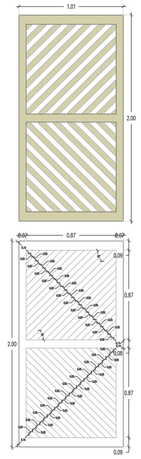


3 VENTANA CALADO FIJA
ESC 1:25

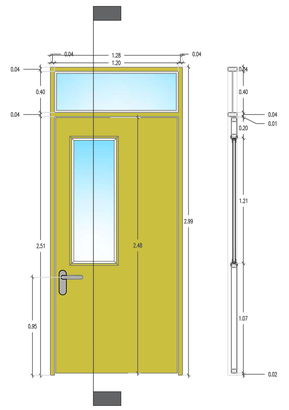


4 PUERTA DE SALONES
ESC 1:25

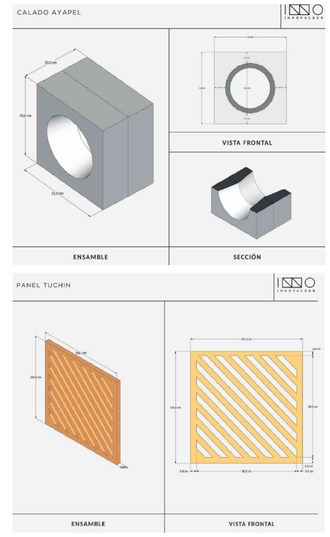



5 CALADOS CIRCULARES Y PANELES PARA FACHADAS PRINCIPALES
SIN ESCALA

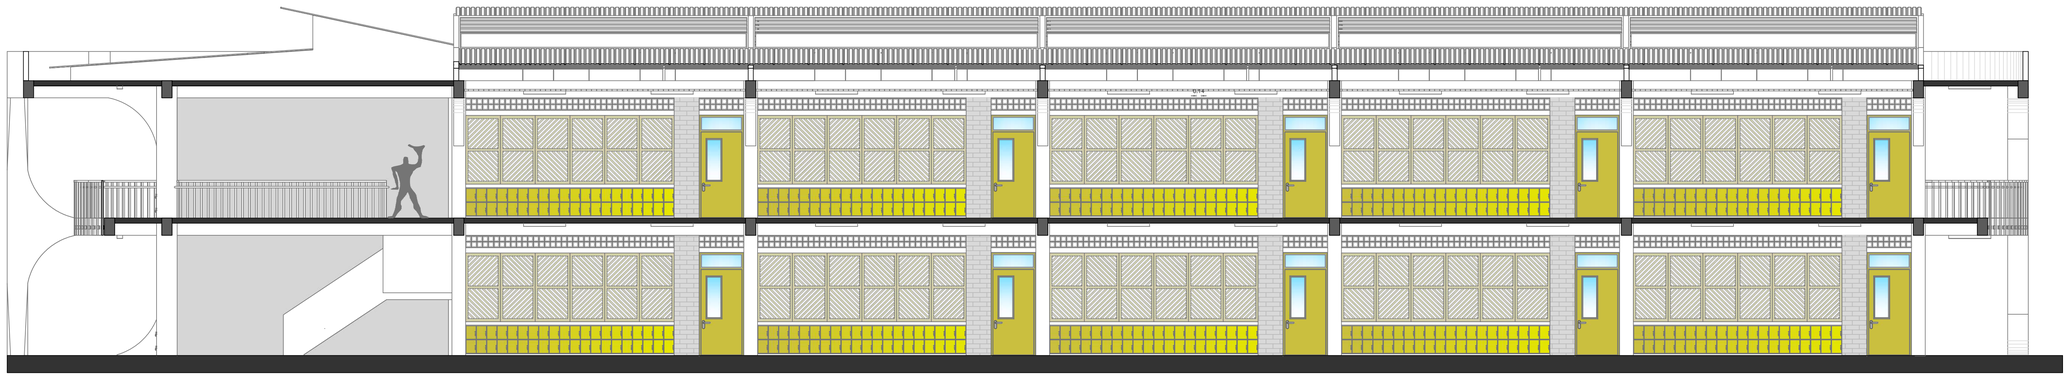


6 FACHADA TIPO PARA BLOQUES FUTUROS
ESC 1:75

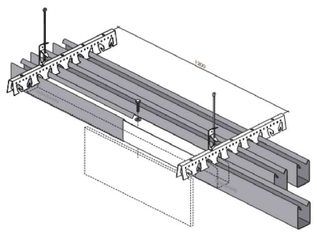

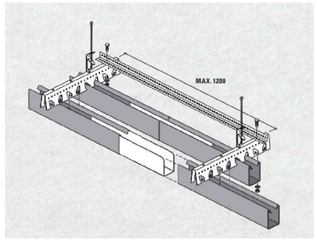

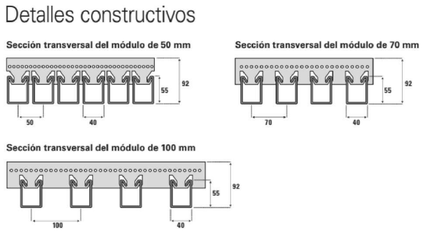

7 DETALLES SISTEMA DE CIELO LINEAL HEARTFEAL COLORES TIERRA - AUDITORIO
AJUSTADO

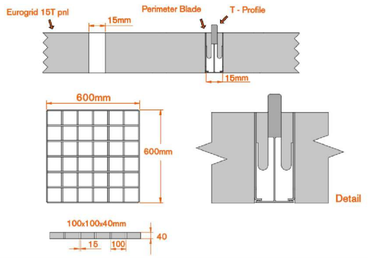

8 DETALLES SISTEMA DE CIELO RASO METALICO EN PASILLOS
AJUSTADO

GOBERNACIÓN DE CÓRDOBA

PROYECTO

CONSTRUCCIÓN DE INSTITUCIÓN EDUCATIVA ALVARO ULCUE CHOCUE,EN EL MUNICIPIO DE TUCHIN - CÓRDOBA

LOCALIZACION:



LOCALIZACION:

TUCHIN - CORDOBA

TIPO DE PROYECTO

EDUCATIVO

EQUIPO DE DISEÑO

ANDREA CAROLINA ROJO TORRES
ARQUITECTO
TP. No. A28402019-1067942203

CONTIENE

SECCIONES - ALZADOS

OBSERVACIONES

SE ESTABLECE QUE CUALQUIER MODIFICACIÓN O ALTERACIÓN A LOS DISEÑOS ARQUITECTÓNICOS PROPUESTOS EN LOS PRESENTES PLANOS DEBE SER APROBADA Y REVISADA POR EL ARQUITECTO RESPONSABLE.
ESTO ES FUNDAMENTAL PARA ASEGURAR LA INTEGRIDAD Y VIABILIDAD DEL PROYECTO, ASÍ COMO PARA CUMPLIR CON LAS NORMATIVAS Y ESTÁNDARES ESTABLECIDOS.
CUALQUIER CAMBIO REALIZADO SIN DICHA APROBACIÓN SERÁ BAJO LA RESPONSABILIDAD DEL SOLICITANTE.

NOMBRE DEL ARCHIVO

ARQ-TUCHIN-MEGACOLEGIO.DWG

FECHA MARZO 2024

ESCALA INDICADA

PLANO SC – 102

DE