


PAVIMENTO RIGIDO - VISTA EN PLANTA

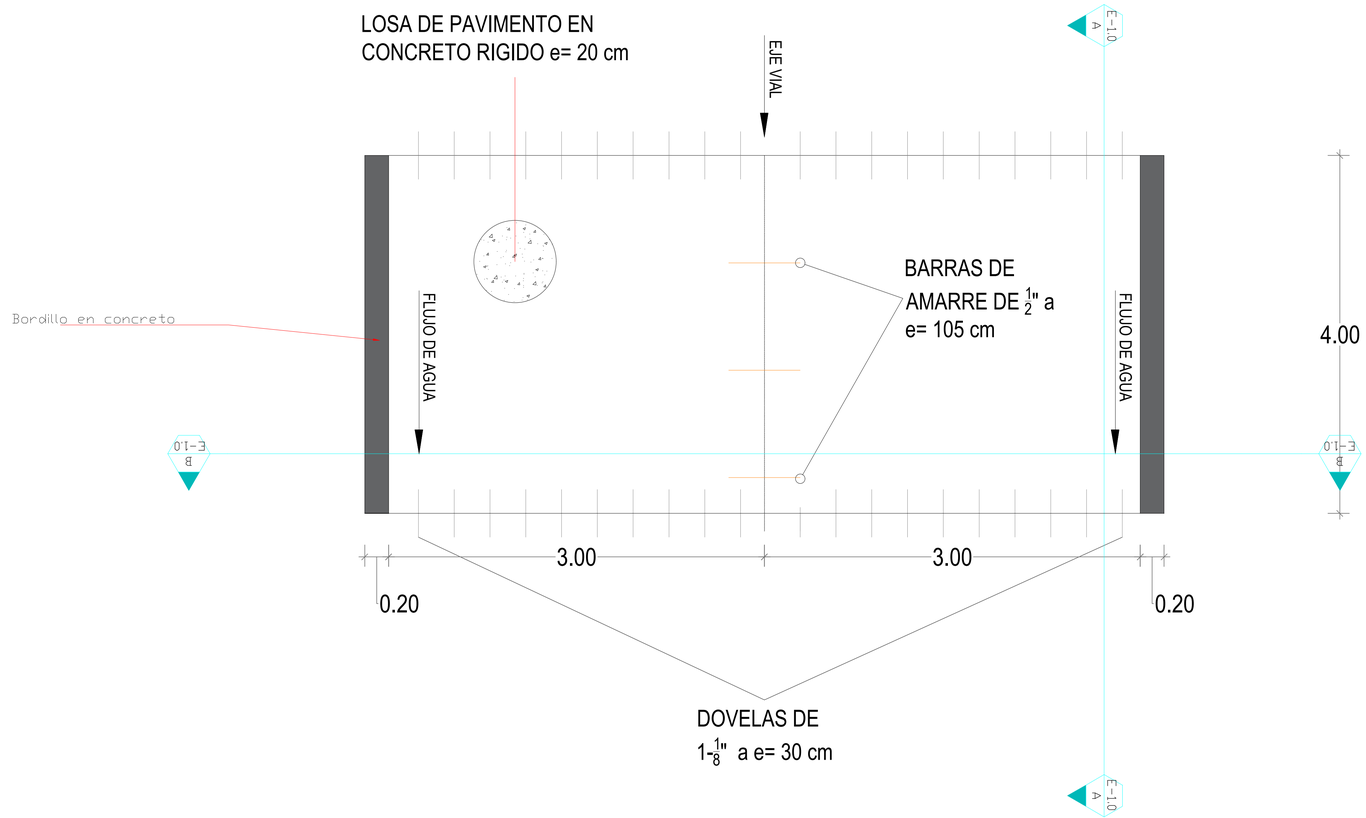


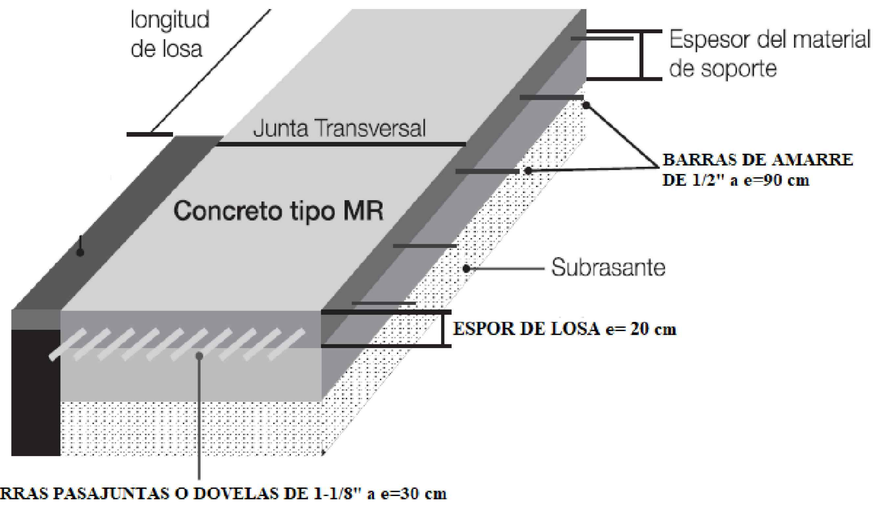

PAVIMENTO RIGIDO: 3.00m - CORTE A-A
BARRAS DE AMARRE

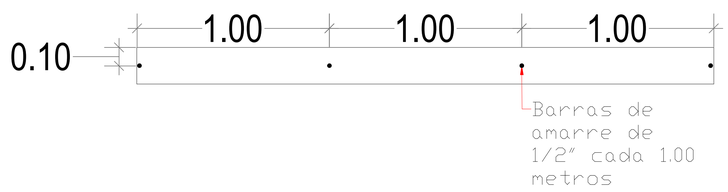

PAVIMENTO RIGIDO: 7.4m - CORTE B-B
DOVELAS Y ACERO DE REFUERZO

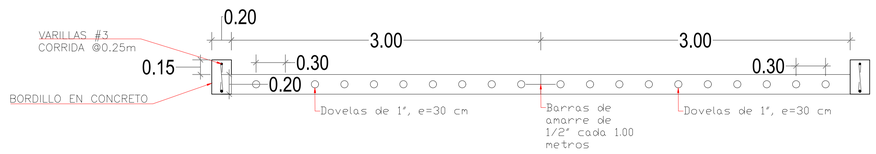

Alcaldía Municipal de **Dibulla,** Guajira

PROYECTO

CONSTRUCCIÓN Y REHABILITACIÓN EN LA VÍA PRINCIPAL DEL CORREGIMIENTO DE LA PUNTA DE LOS REMEDIOS Y VÍA PRINCIPAL DE LA CABECERA MUNICIPAL DEL MUNICIPIO DE DIBULLA

LOCALIZACION

DIBULLA, LA GUAJIRA

CONTIENE

LOSA DE PAVIMENTO
VISTA EN PLANTA DE LOSA PAV.
CORTE A-A
CORTE B-B
DETALLE DE DOVELAS Y AMARRE

DISEÑO

ING. LUIS DAVID FERNANDEZ JIMENEZ
INGENIERO CIVIL
Matr. Prof. No 08202-421300

NOTAS:

APROBACION OFICIAL

MATERIALES

FECHA


OCTUBRE 2025

PLANCHA No.

1


CORTE TRANSVERSAL

ESTRUCTURA DE PAVIMENTO RIGIDO

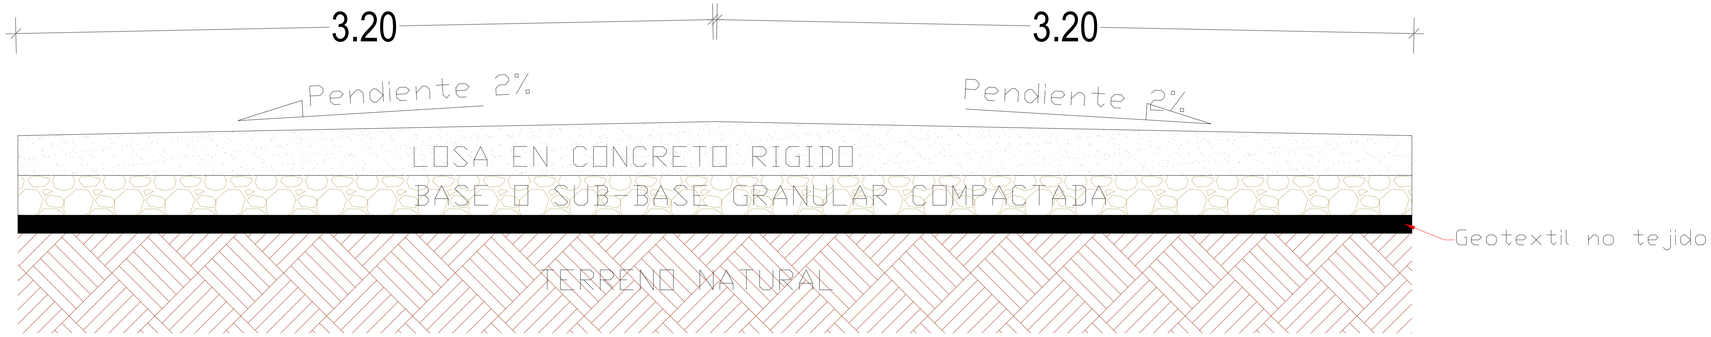

CORTE LONGITUDINAL

ESTRUCTURA DE PAVIMENTO RIGIDO

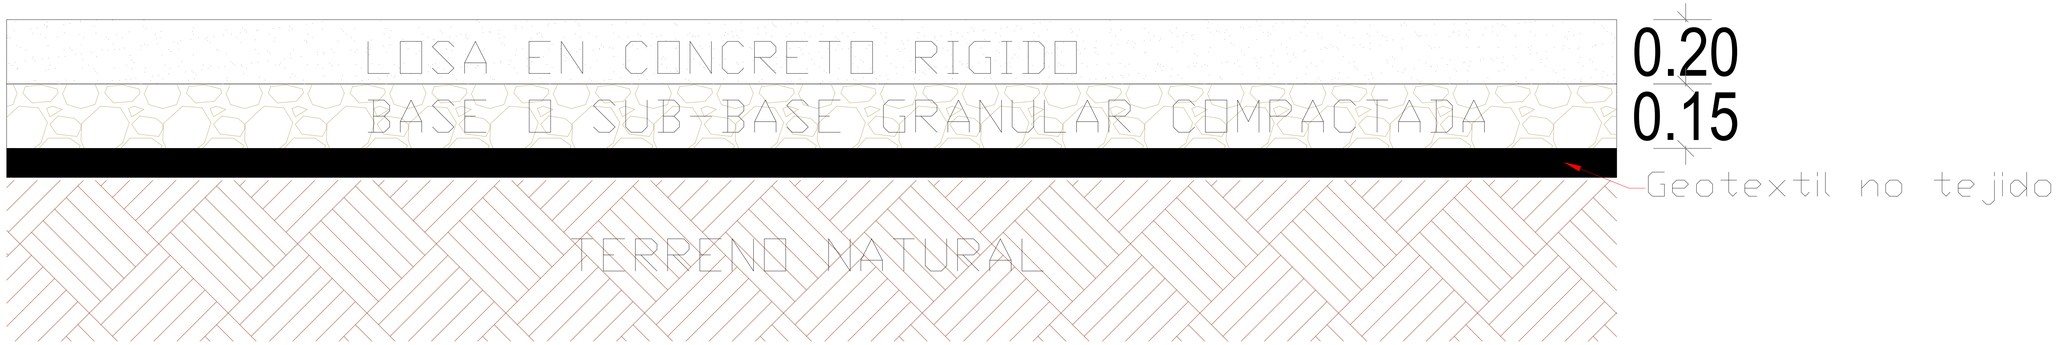

Alcaldía Municipal de **Dibulla,** Guajira

PROYECTO

CONSTRUCCIÓN Y REHABILITACIÓN EN LA VÍA PRINCIPAL DEL CORREGIMIENTO DE LA PUNTA DE LOS REMEDIOS Y VÍA PRINCIPAL DE LA CABECERA MUNICIPAL DEL MUNICIPIO DE DIBULLA

LOCALIZACION

DIBULLA, LA GUAJIRA

CONTIENE

CORTE LONGITUDINAL
CORTE TRANSVERSAL

DISEÑO

ING. LUIS DAVID FERNANDEZ JIMENEZ
INGENIERO CIVIL
Matr. Prof. No 08202-421300

NOTAS:

APROBACION OFICIAL

MATERIALES


FECHA

OCTUBRE 2025

PLANCHA No.

2

LOSAS TIPO CON ABERTURAS EN SU INTERIOR CON REFUERZO TIPO PARRILLA

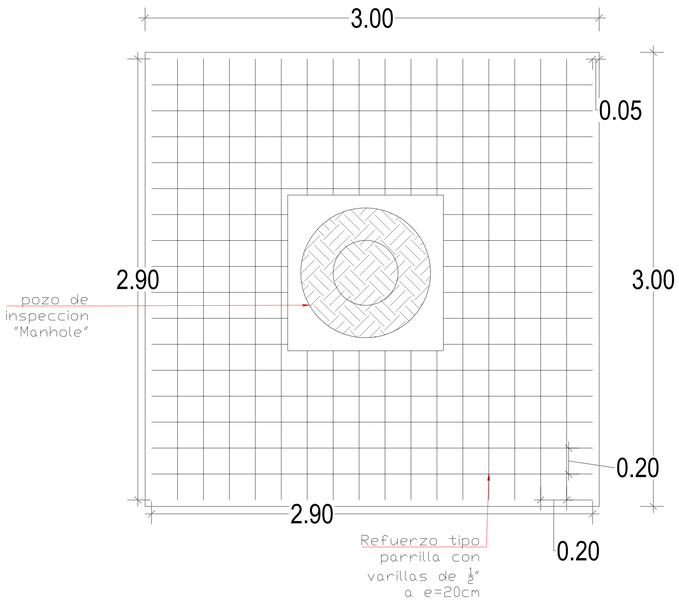

Cantidad De Hierro De Refuerzo Para Losa Con Abertura:

- Hierro Longitudinal: 17 Varillas De ½", L=2,90 M
- Hierro Transversal: 17 Varillas De ½" , L= 2,90 M
- Ecuación Para Calcular El Peso Total: # De Varillas X Longitud De Cada Varilla X Peso De Cada Varilla (Kg/M)
- Peso Total De La Parrilla: (34*2.90*0,994) = 98 Kg

LOSAS TIPO DE BOCACALLES CON REFUERZO TIPO PARRILLA



Cantidad De Hierro De Refuerzo Para Losa Con Abertura:

- Hierro Longitudinal: 17 Varillas De ½", L=4,9 M
- Hierro Transversal: 24 Varillas De ½" , L= 3,4 M
- Ecuación Para Calcular El Peso Total: # De Varillas X Longitud De Cada Varilla X Peso De Cada Varilla (Kg/M)
- Peso Total De La Parrilla: (24*3,4*0,994)+ (17*4,9*0,994) = 163.91 Kg

Alcaldía Municipal de **Dibulla,** Guajira

PROYECTO

CONSTRUCCIÓN Y REHABILITACIÓN EN LA VÍA PRINCIPAL DEL CORREGIMIENTO DE LA PUNTA DE LOS REMEDIOS Y VÍA PRINCIPAL DE LA CABECERA MUNICIPAL DEL MUNICIPIO DE DIBULLA

LOCALIZACION

DIBULLA, LA GUAJIRA

CONTIENE

REFUERZO DE LOSAS IRREGULARES

DISEÑO

ING. LUIS DAVID FERNANDEZ JIMENEZ
INGENIERO CIVIL
Matr. Prof. No 08202-421300

NOTAS:

APROBACION OFICIAL

MATERIALES

FECHA

OCTUBRE 2025

PLANCHA No.

3