


Regiotram de Occidente - Predios con Requerimiento de Área

Los Mártires, Bogotá

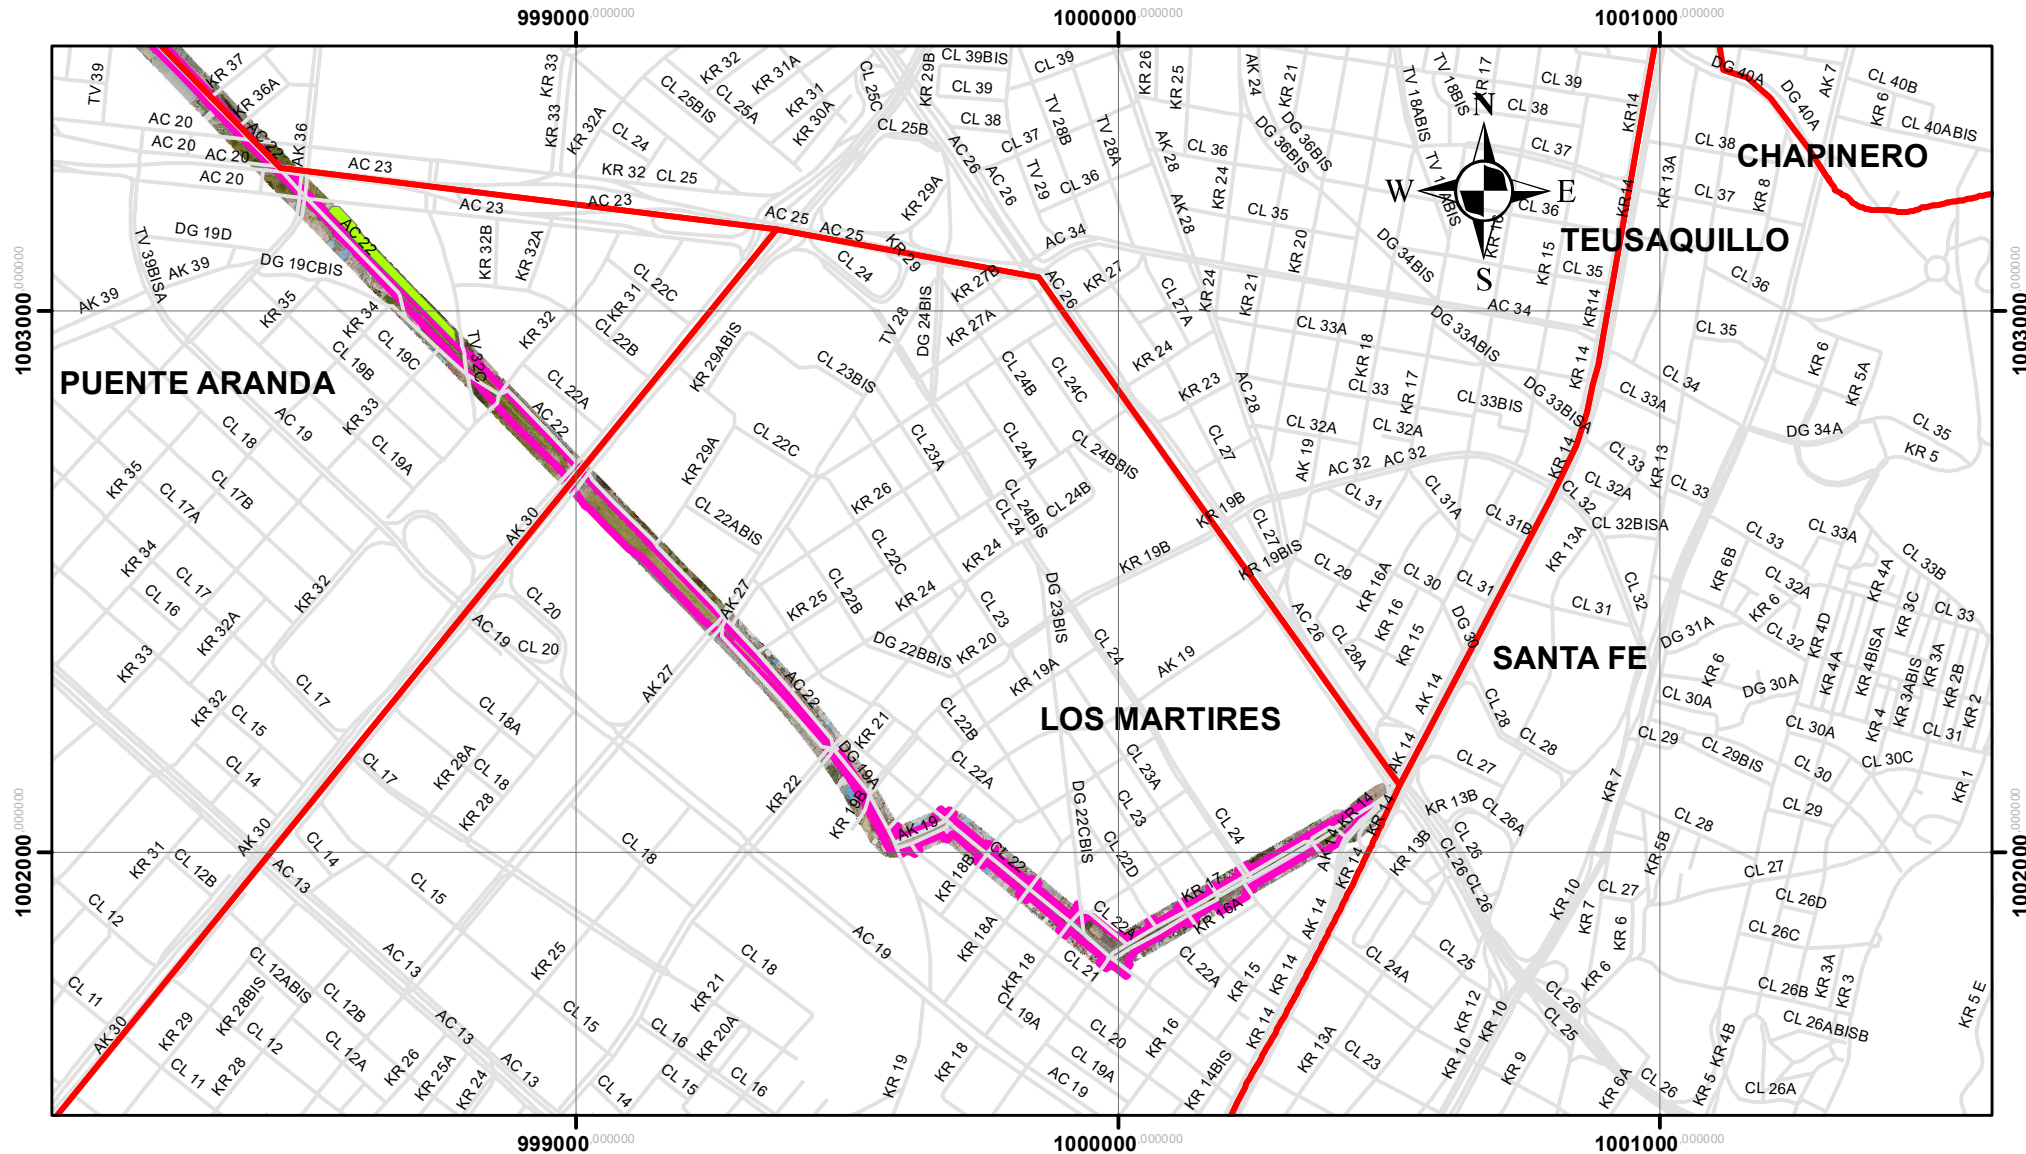

Plano General Localidad Los Mártires / Regiotram de Occidente

CONVENCIONES

- Localidad
- Malla Vial Integral Bogota D.C
- Franja_Proyecto_Acta_5