


Plano anexo al contrato de compra-venta de las mejoras orientales en la Finca "La Florida", Isla de El Morro, Distrito de Tumaco, departamento de Guayaquil, levantado por el Sr. Manuel J. Araya M., Ing. Civil, en virtud de la Autorización de la Junta de Aeronaves y de la Sociedad colectiva "Aeródromo de Tumaco", S.A., en la ciudad de Bogotá, D.C., el día veintidós de mayo de mil novecientos cuarenta y uno.

En constancia firma los contratantes ante el Notario 48 que hoy es. Bogotá, Mayo de 1941.

JOSE JOAQUIN CASTRO MARTINEZ
Ministro de Guerra.

HENRIQUE MORENO GUTIERREZ
Apoderado-Vendedor.

El Notario 48 de Bogotá,

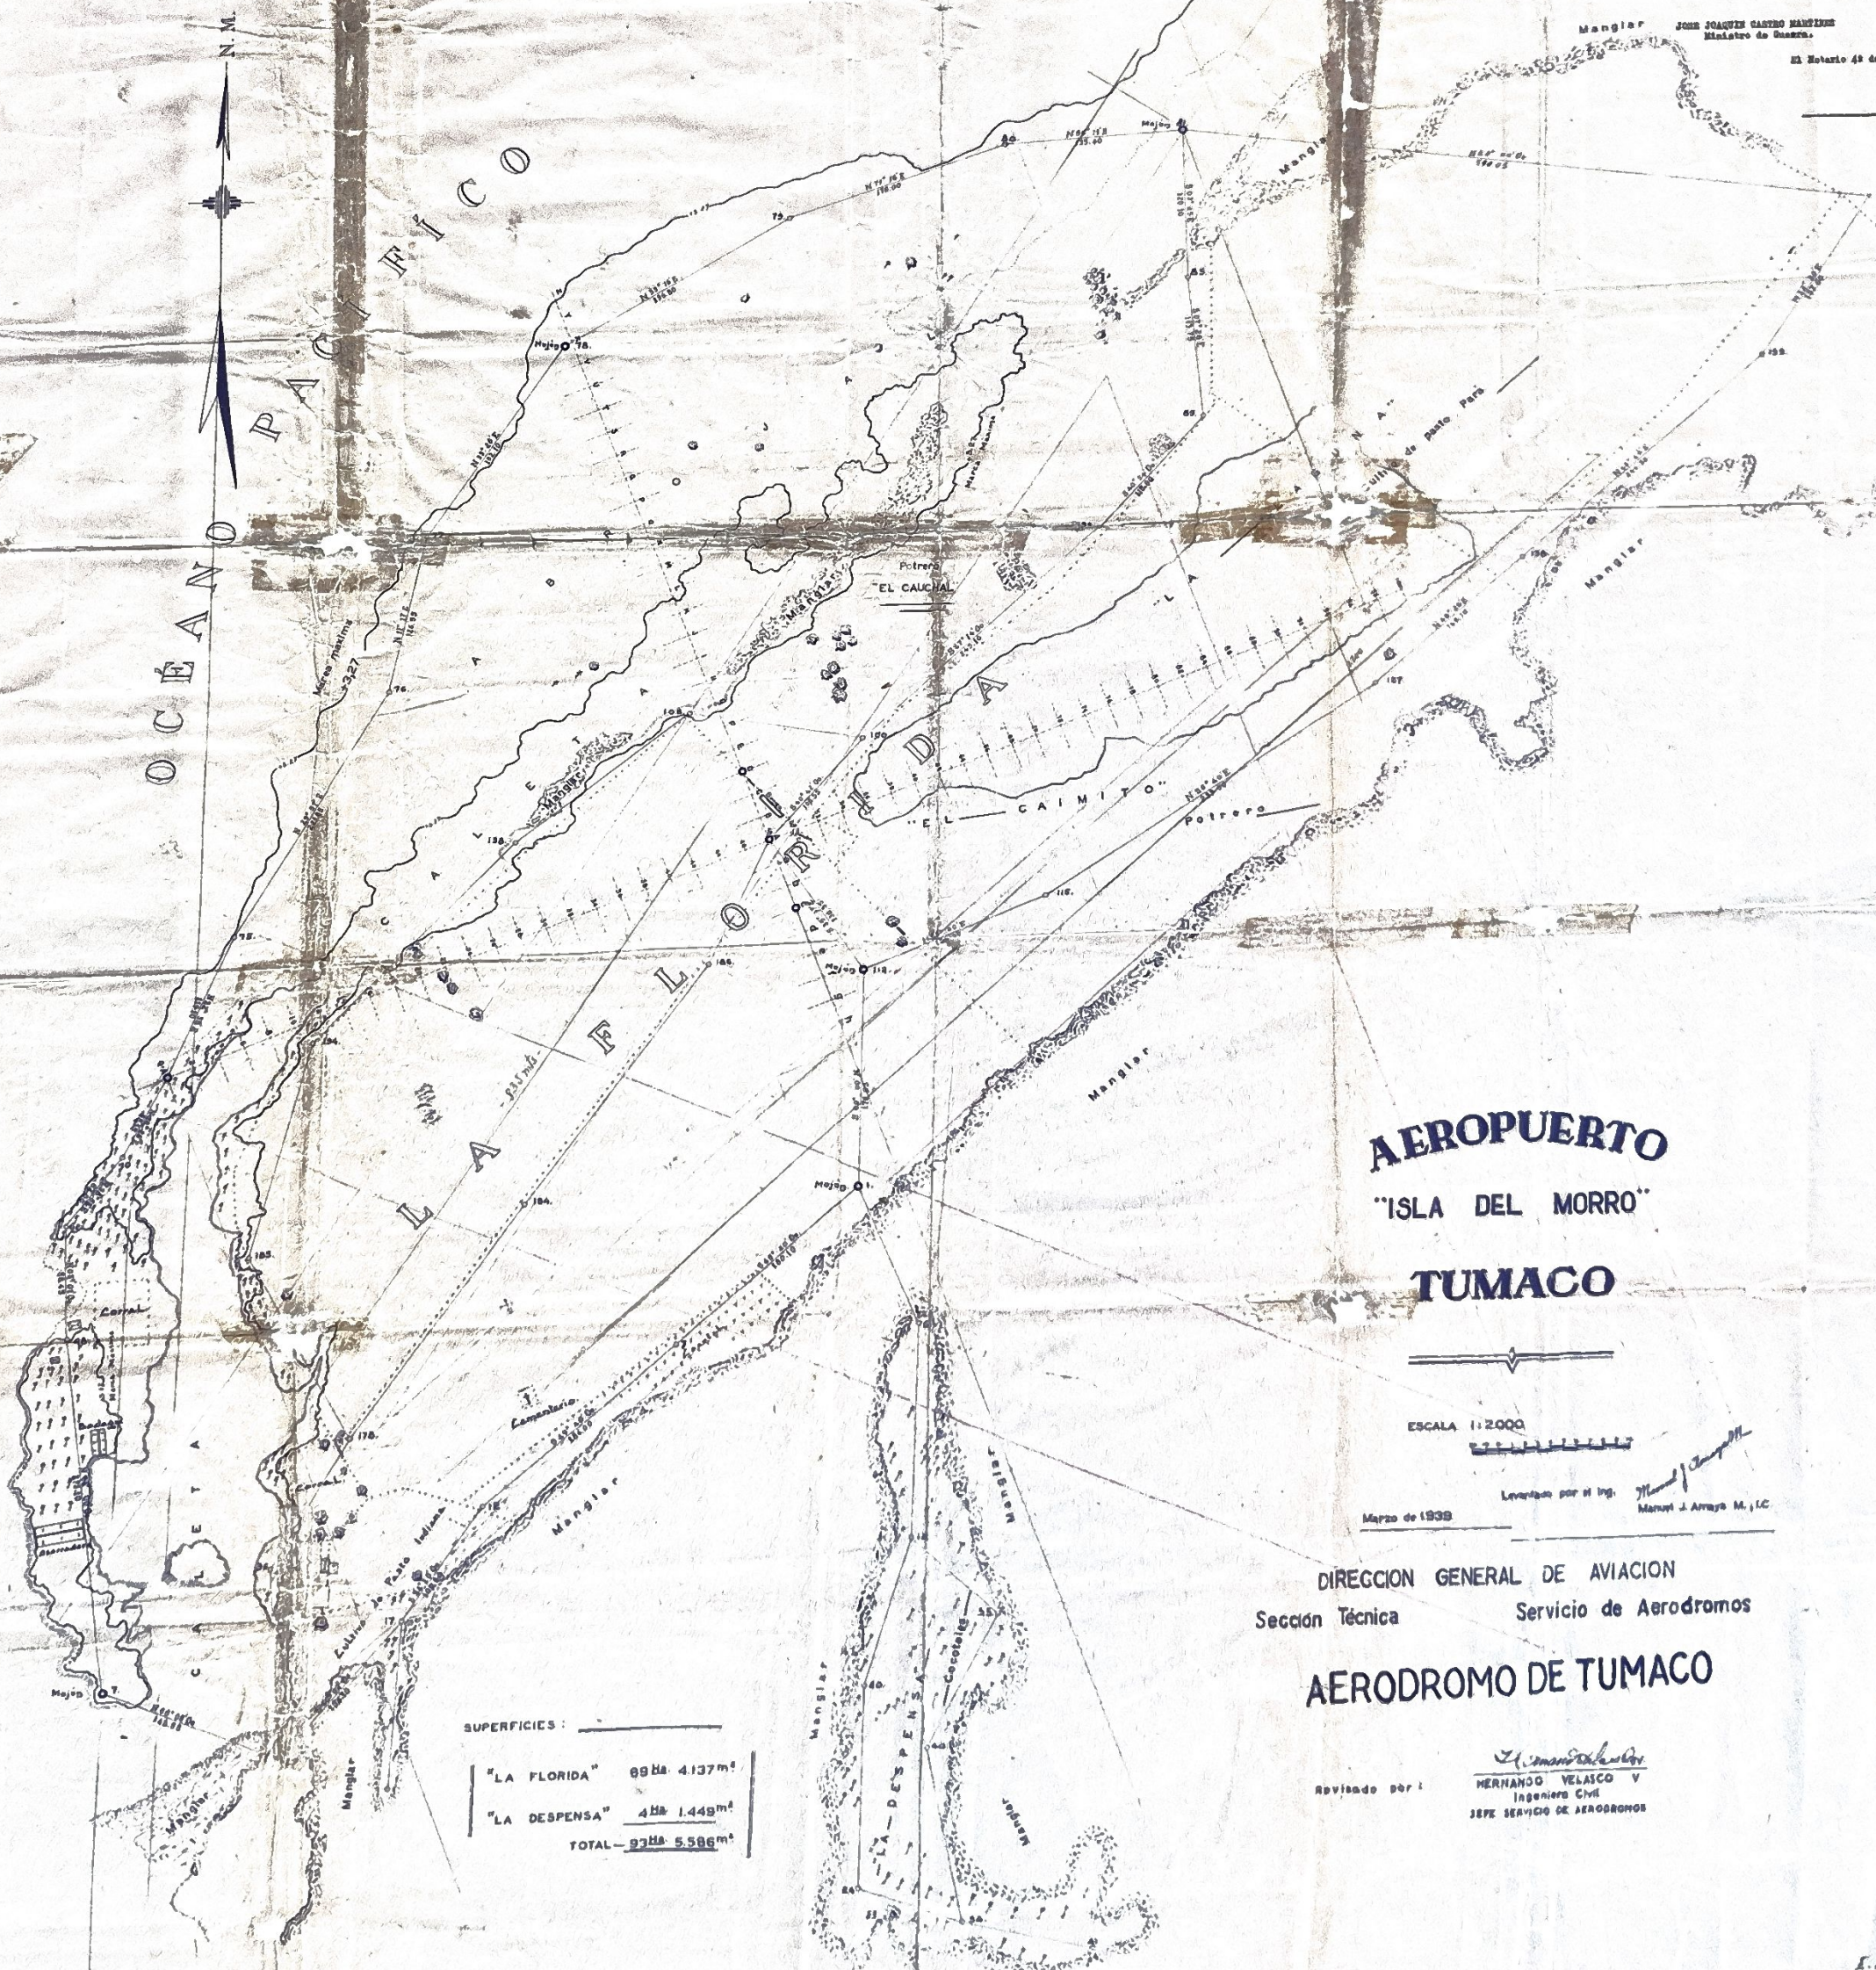

AEROPUERTO "ISLA DEL MORRO" TUMACO

ESCALA 1:2000



Levantado por el Ing. Manuel J. Araya M., Ing. Civil.

Marzo de 1939

DIRECCION GENERAL DE AVIACION
Sección Técnica Servicio de Aeródromos

AERODROMO DE TUMACO

Revisado por:
HERNANDO VELASCO V.
Ingeniero Civil
JEFE SERVICIO DE AERODROMOS

SUPERFICIES:

"LA FLORIDA"	69 Ha. 4.137 m ²
"LA DESPENSA"	4 Ha. 1.449 m ²
TOTAL	93 Ha. 5.586 m ²