



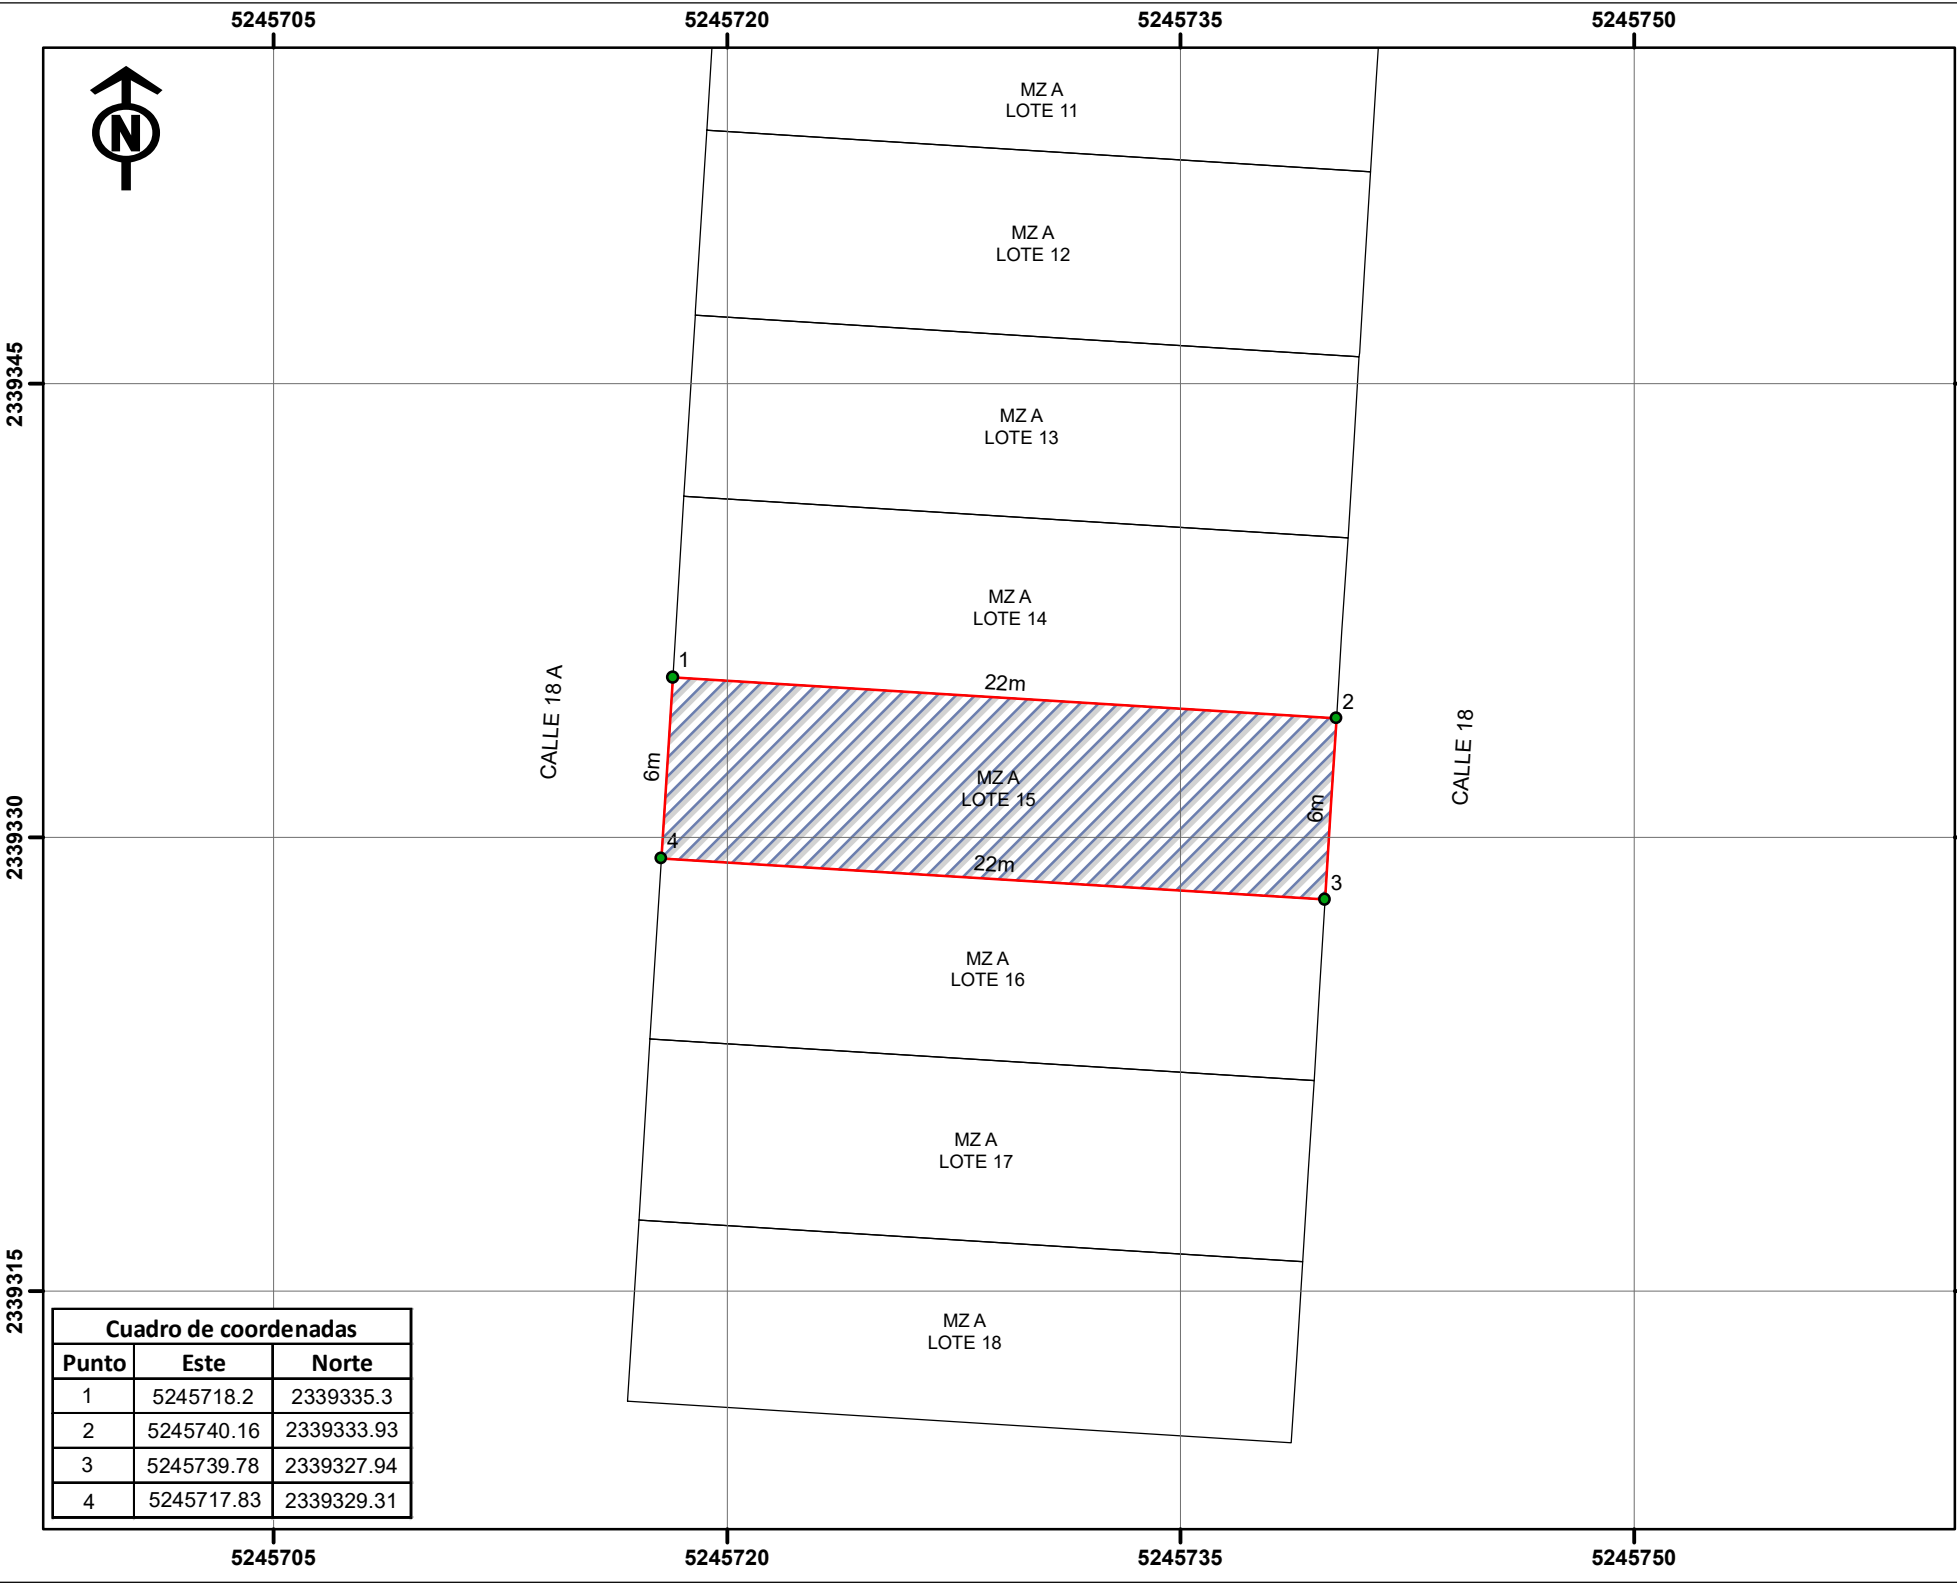

REPUBLICA DE COLOMBIA  
DEPARTAMENTO DE ARAUCA  
MUNICIPIO ARAUCA

LOCALIZACIÓN DEL PREDIO EN LA MANZANA

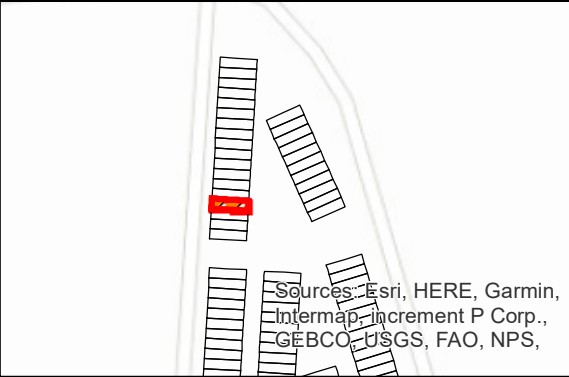

INFORMACION DEL PREDIO

FMI del predio de mayor extensión: 410-17245  
Número predial predio  
de mayor extensión: 810010001000000120031000000000

Predio segregado:  
DIRECCIÓN: Barrio Villaluz Manzana: A LOTE:15  
AREA TERRENO: 132 m2

CONVENCIONES

- VERTICES
- LINDERO
- PREDIOS\_FORMALIZACION
- PREDIOS\_FORMALIZACION

REALIZÓ:   
RICARDO GARZON  
TP: 01-11438 CPNT

Escala: 1:250

Cartografía Base: Cobertura predial IGAC- 2025  
(Datos abiertos)  
Fecha: 23 de julio de 2026  
DATUM MAGNA SIRGAS ORIGEN NACIONAL  
Longitud: -73°  
Latitud: 4°  
Falso Norte: 2000000  
Falso Este: 5000000